



Bloei

HILLEGOM

Project
00048 - Nieuwbouw Weeresteinstraat Hillegom

Projectadres
Weeresteinstraat , Hillegom

Omvat
Verkooptekeningen
Type B
Bwnr. 17 t/m 32

Datum
16 Januari '26


Bovenstaande afbeelding is een artist impression, hier kunnen geen rechten aan worden ontleend!

Renvooi


Algemeen

- * Alle maatvoering aangegeven in millimeters (mm)
- * Kleine wijzigingen voorbehouden
- * Wijzigingen n.a.v. engineering installatie en constructie voorbehouden, posities en formaat leidingschachten n.t.b.
- * Keukenopstelling, afzuigpunten en rookmelders indicatief weergegeven (plaats en afmeting)
- * Warmtepomp, WTW, verdelers en dakdoorvoeren indicatief weergegeven (plaats en afmeting)
- * PV-panelen volgens BENG-berekening, positie indicatief weergegeven.
- * Kleuren en materialen volgens "Kleur- Materiaalstaat"
- * Aan deze tekeningen kunnen geen rechten worden ontleend


Bouwkundig

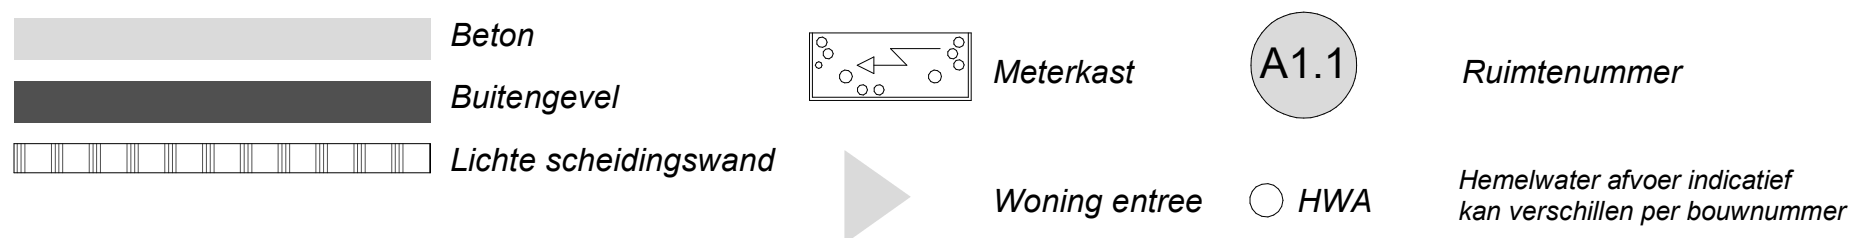


Electrotechnische installaties

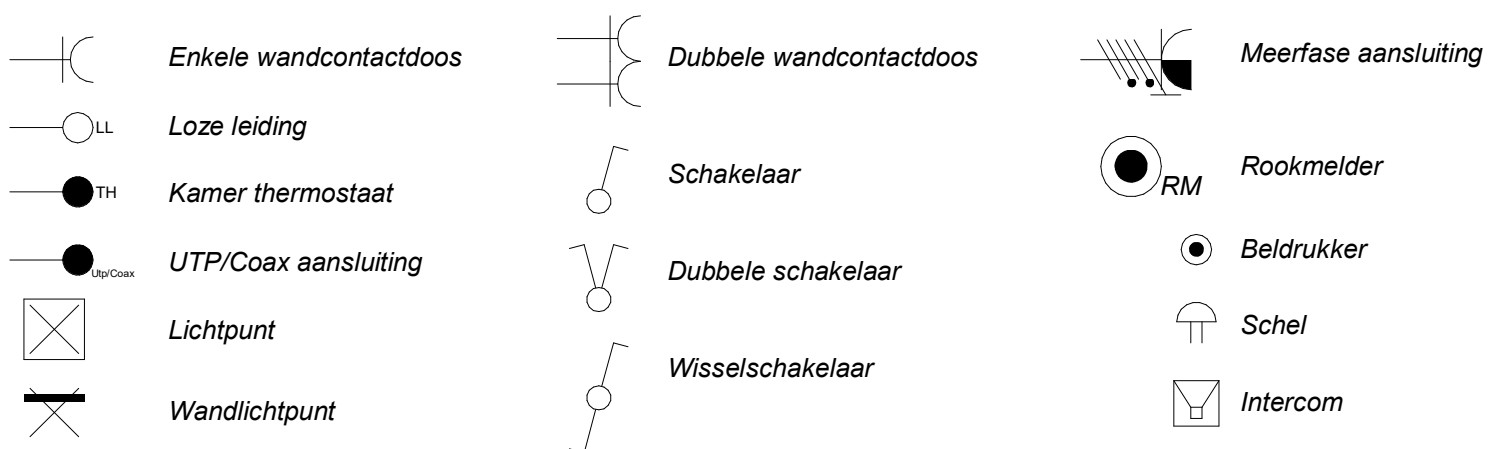

Overige installaties

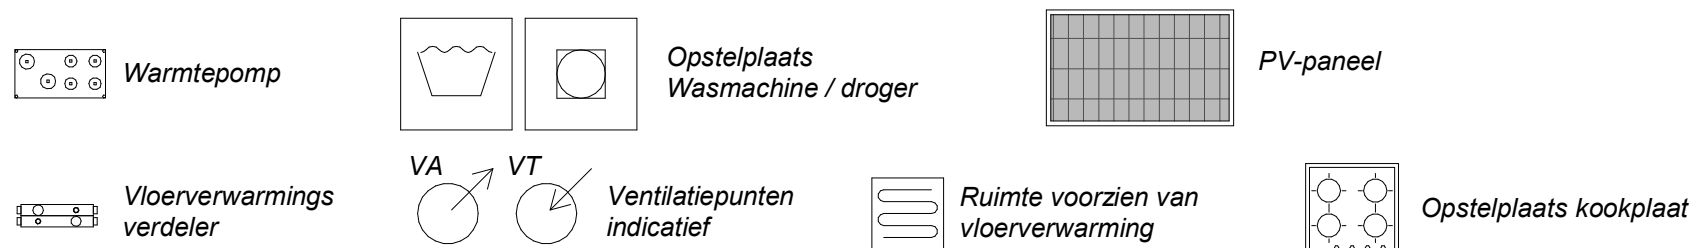

Bloei
HILLEGOM

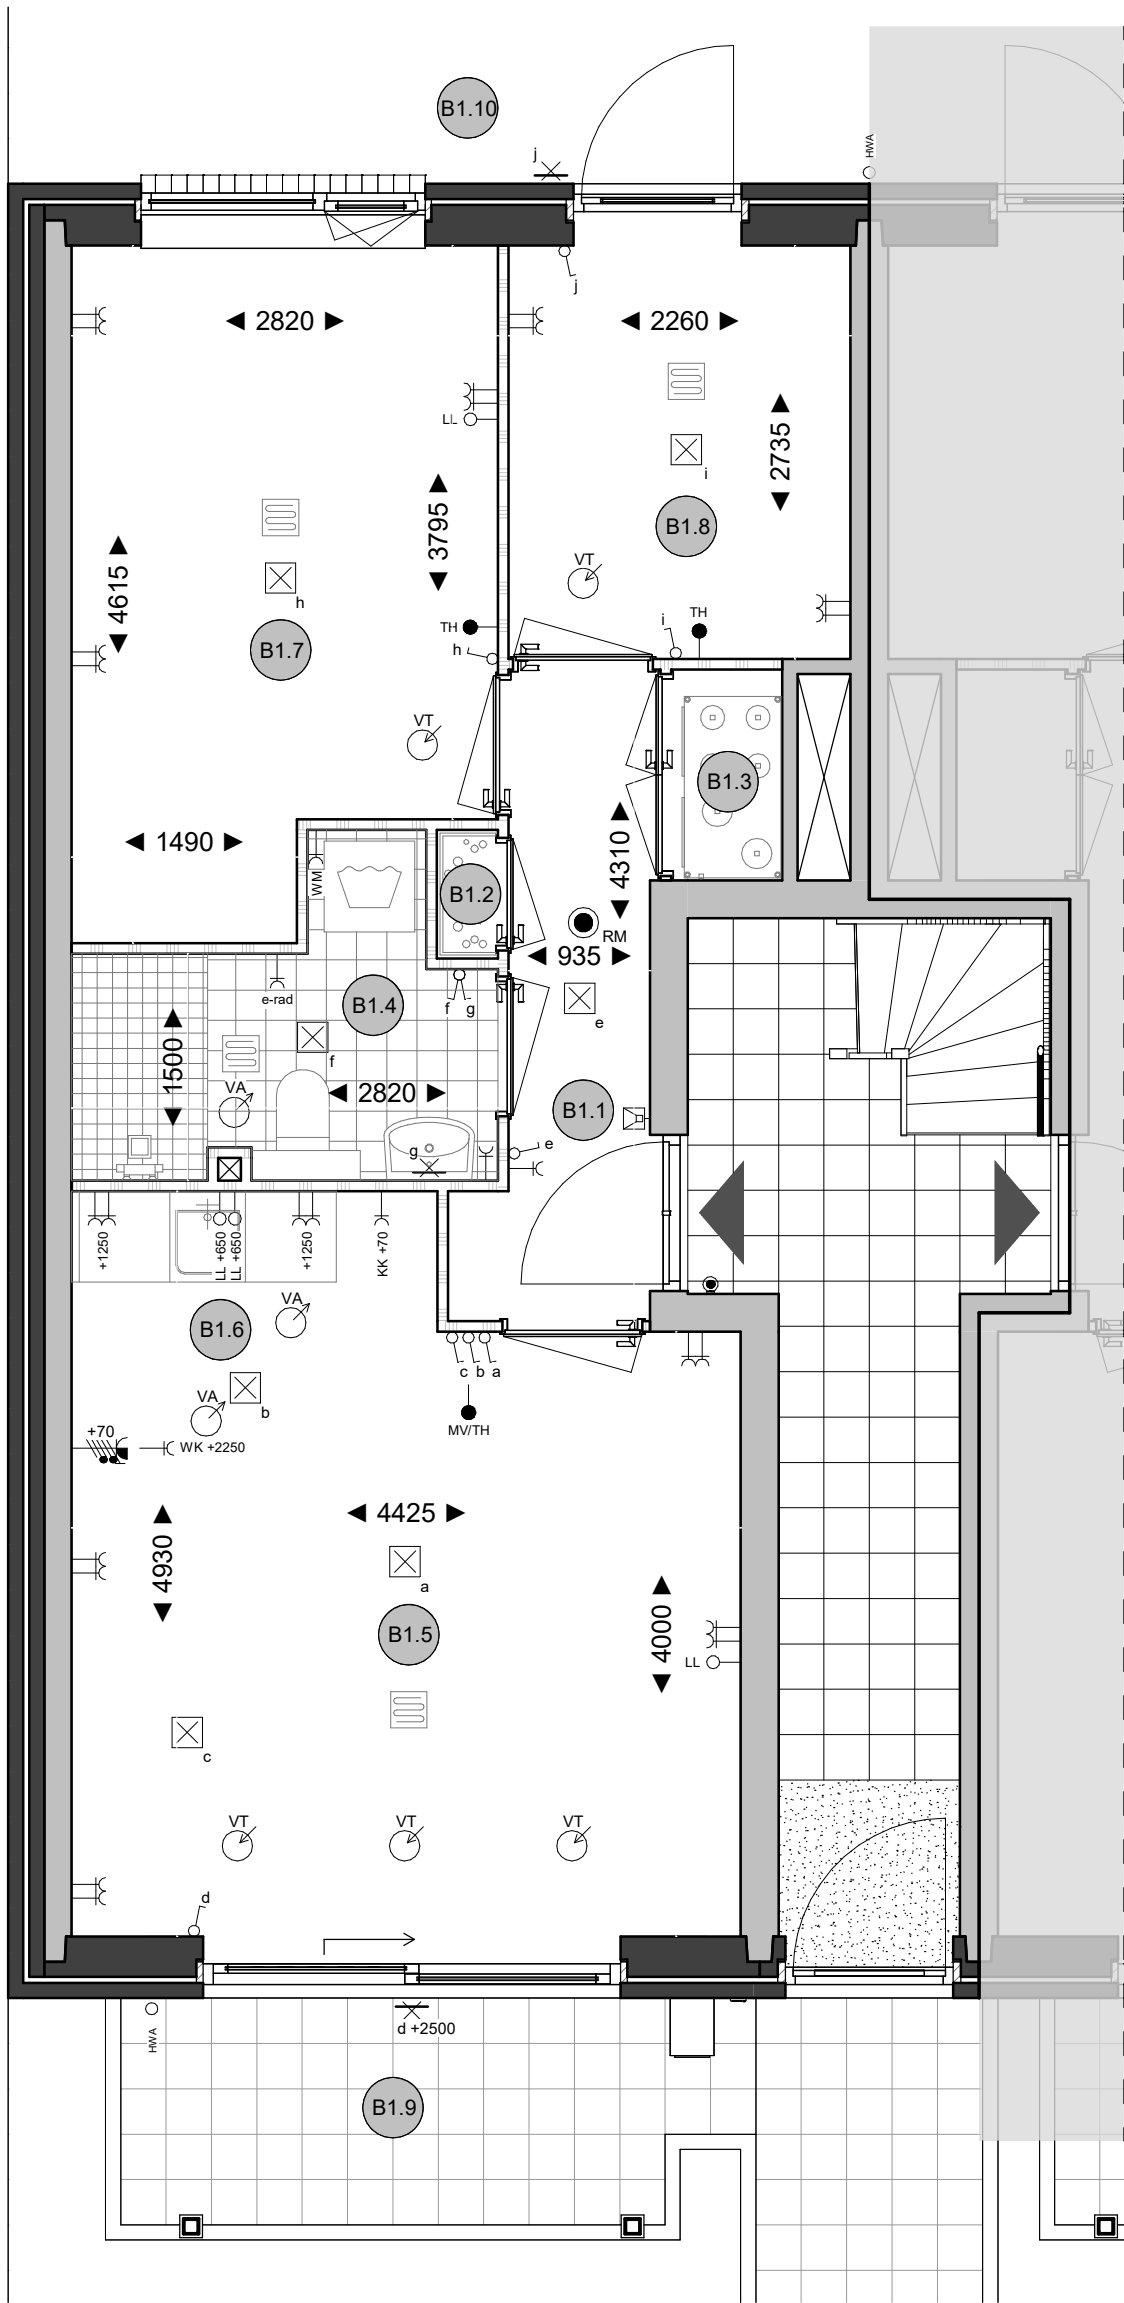

- B1.1 Hal
B1.2 Meterkast
B1.3 techniek
B1.4 Badkamer
B1.5 Woonkamer
B1.6 Keuken
B1.7 Slaapkamer 1
B1.8 Slaapkamer 2
B1.9 Voortuin
B1.10 Achtertuin

Type B1
Appartement
begane grond
Bwnr. 17

Bloei
HILLEGOM
Ampèrestraat 11
1976 BE IJmuiden
Postbus 236
1970 AE IJmuiden
0255 53 19 44
info@scholz.nl
www.scholz.nl


Project
Weeresteinstraat, Hillegom
Projectadres
Weeresteinstraat 186-188
Hillegom
Opdrachtgever
Middenduin Project



Omschrijving
Plattegrond begane grond
Type B1 appartement
Status
Verkoop
Schaal
1:50
Formaat
A3
Getekend
LdN

Datum
16-1-2026
Wijzigingsdatum

Projectnummer
00048
Tekeningnummer
BWNr. 17 - VK.10

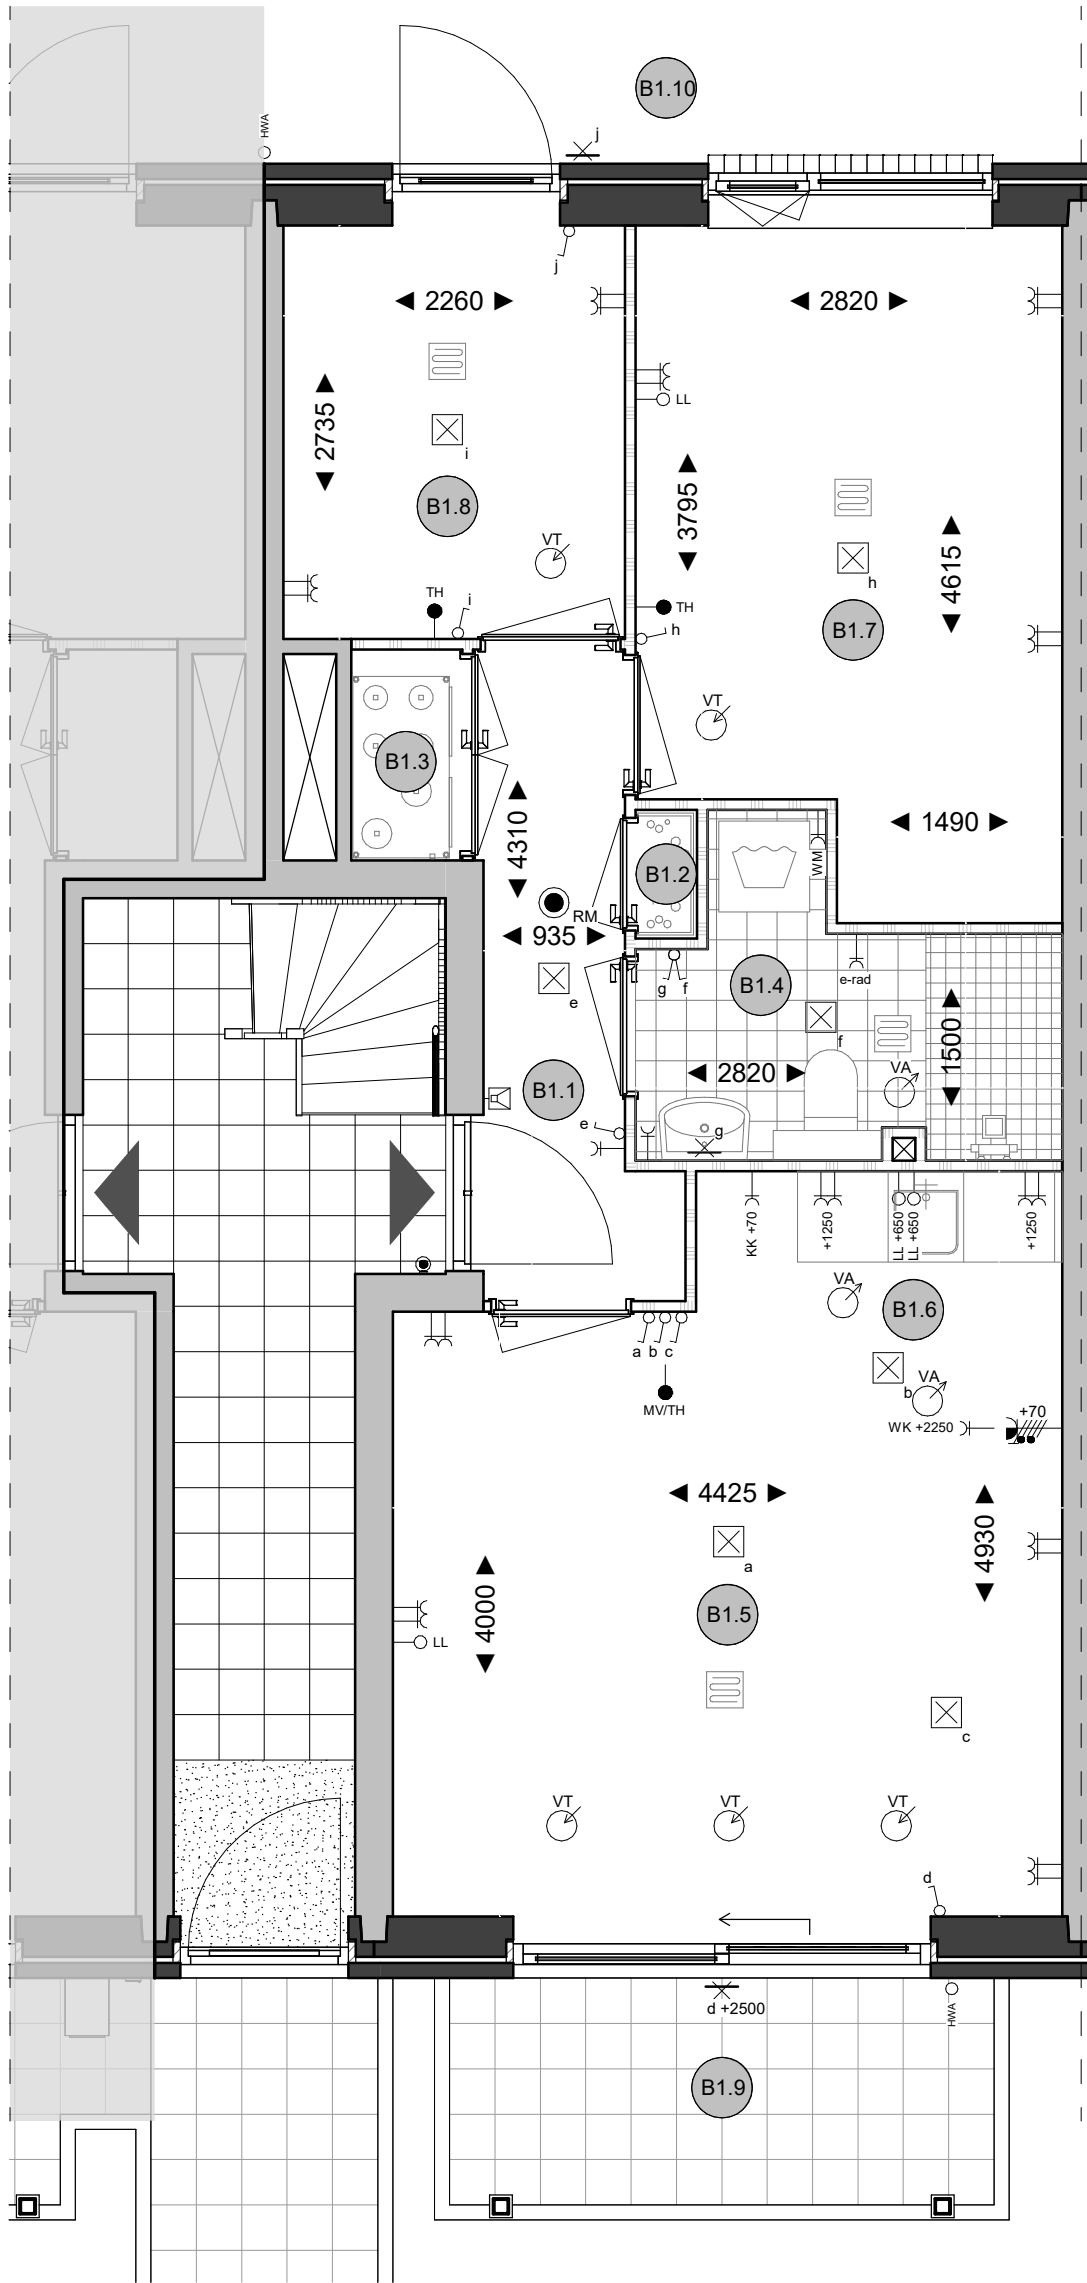

- B1.1 Hal
- B1.2 Meterkast
- B1.3 techniek
- B1.4 Badkamer
- B1.5 Woonkamer
- B1.6 Keuken
- B1.7 Slaapkamer 1
- B1.8 Slaapkamer 2
- B1.9 Voortuin
- B1.10 Achtertuin

Type B1
Appartement
begane grond
Bwnr. 18

Bloei
HILLEGOM
Ampèrestraat 11
1976 BE IJmuiden
Postbus 236
1970 AE IJmuiden
0255 53 19 44
info@scholz.nl
www.scholz.nl


Project
Weeresteinstraat, Hillegom
Projectadres
Weeresteinstraat 186-188
Hillegom
Opdrachtgever
Middenduin Project



Omschrijving
Plattegrond begane grond
Type B1 appartement
Status
Verkoop
Schaal
1:50
Formaat
A3
Getekend
LdN

Datum
16-1-2026
Wijzigingsdatum

Projectnummer
00048
Tekeningnummer
BWNr. 18 - VK.10

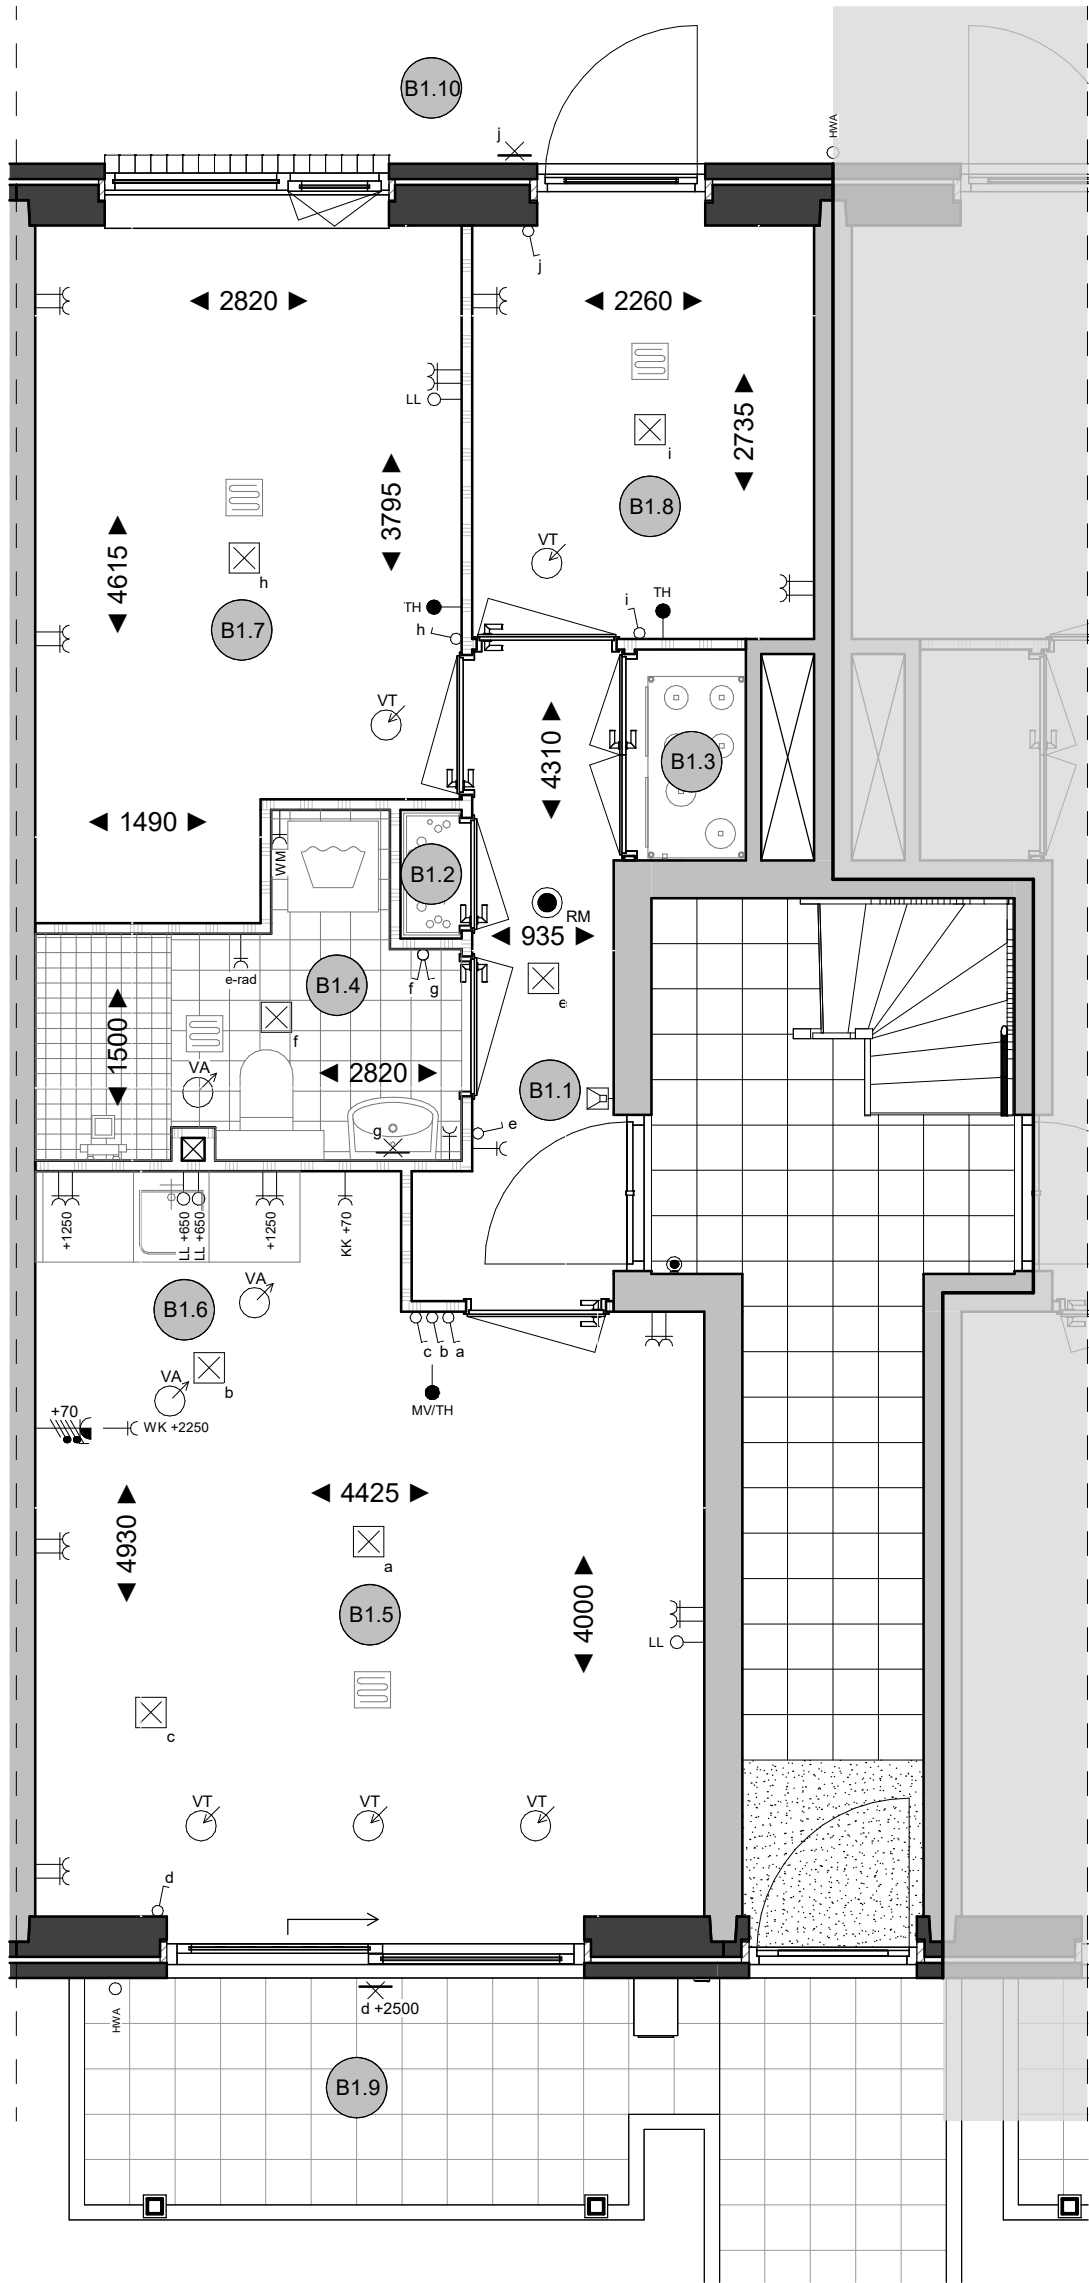

- B1.1 Hal
B1.2 Meterkast
B1.3 techniek
B1.4 Badkamer
B1.5 Woonkamer
B1.6 Keuken
B1.7 Slaapkamer 1
B1.8 Slaapkamer 2
B1.9 Voortuin
B1.10 Achtertuin

Type B1
Appartement
begane grond
Bwnr. 19

Bloei
HILLEGOM
Ampèrestraat 11
1976 BE IJmuiden
Postbus 236
1970 AE IJmuiden
0255 53 19 44
info@scholz.nl
www.scholz.nl


Project
Weeresteinstraat, Hillegom
Projectadres
Weeresteinstraat 186-188
Hillegom
Opdrachtgever
Middenduin Project



Omschrijving
Plattegrond begane grond
Type B1 appartement
Status
Verkoop
Schaal
1:50
Formaat
A3
Getekend
LdN

Datum
16-1-2026
Wijzigingsdatum

Projectnummer
00048
Tekeningnummer
BWNr. 19 - VK.10

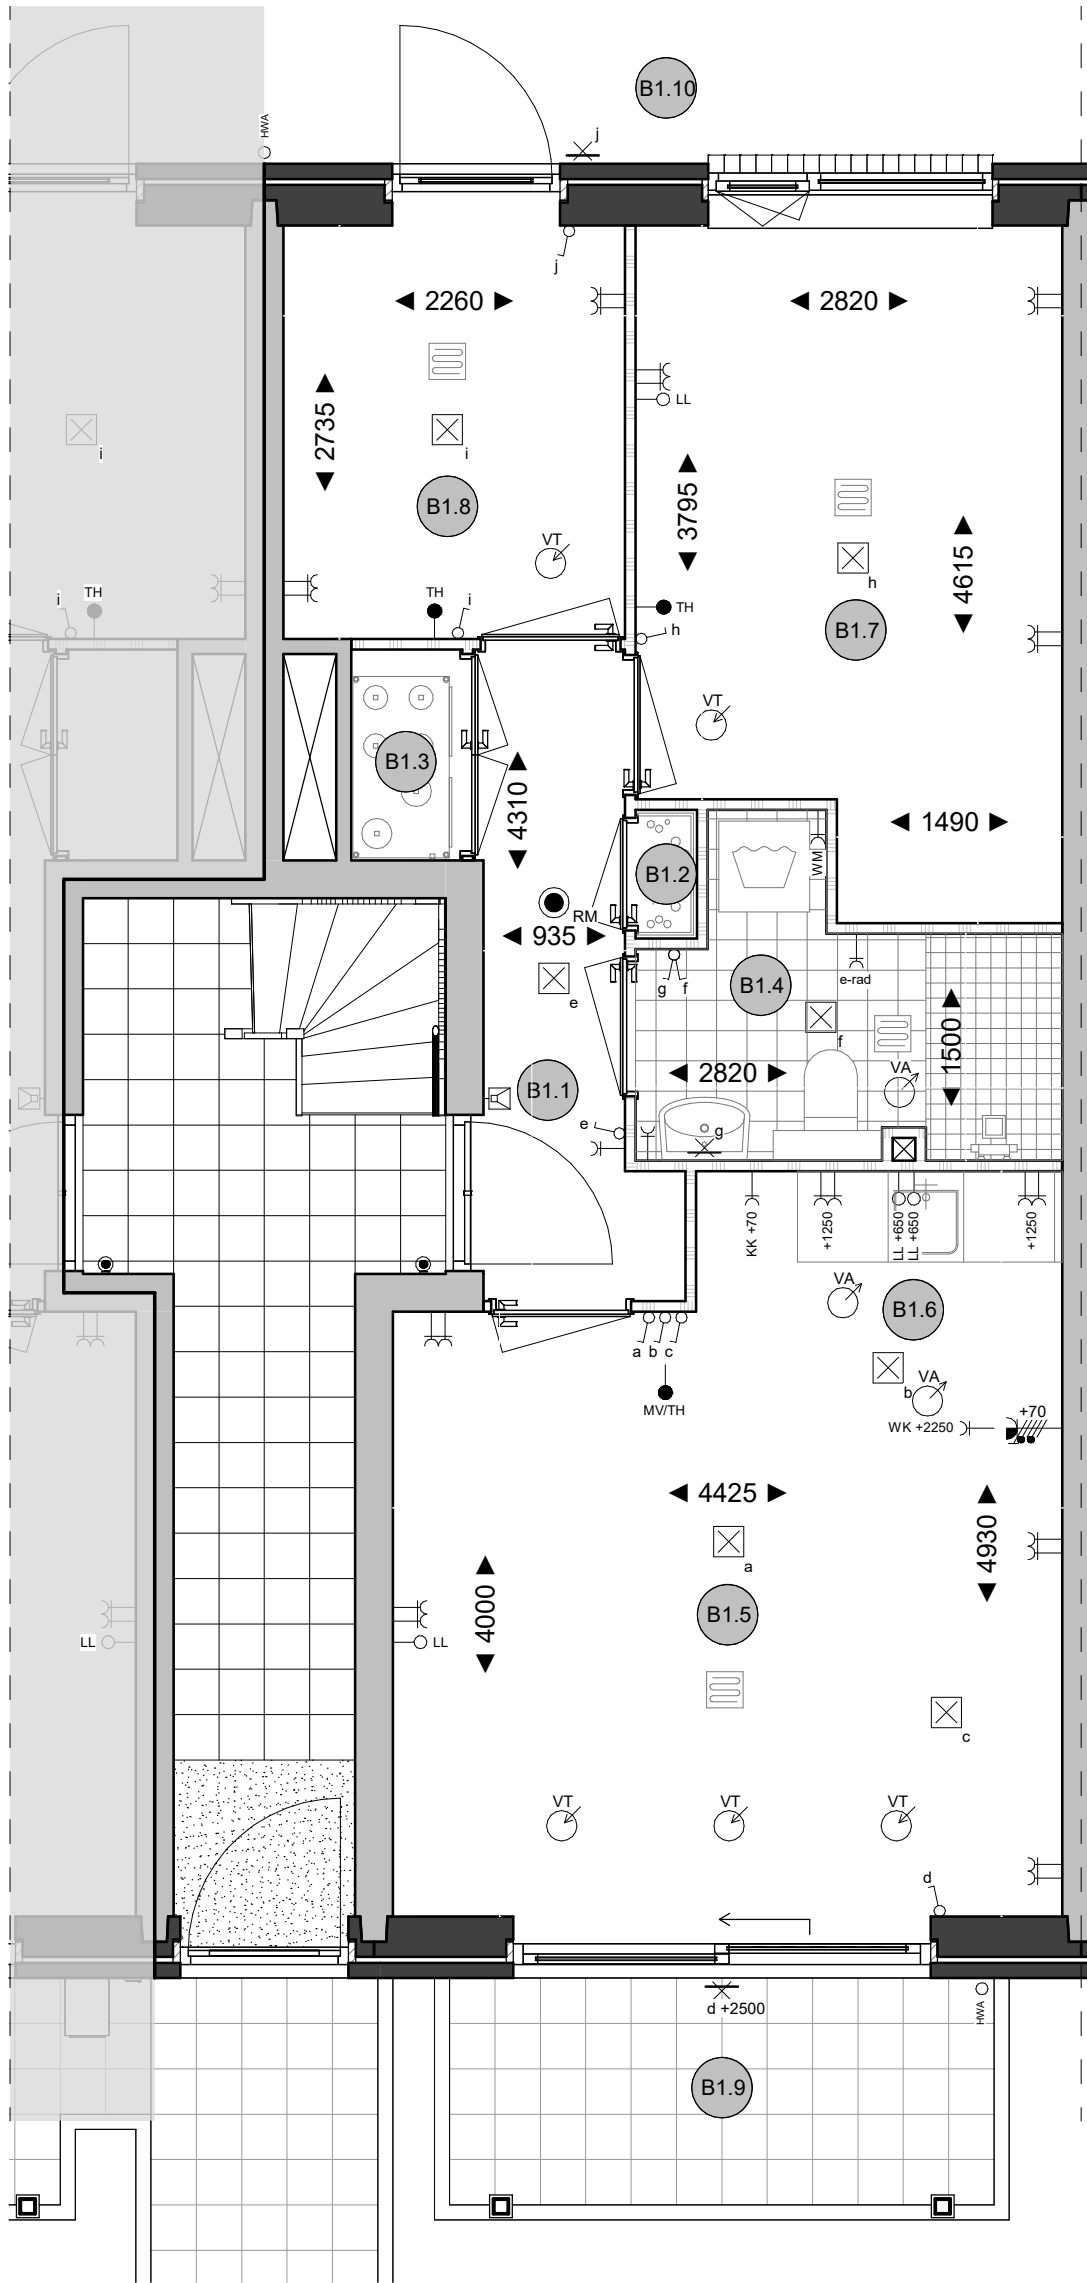

- B1.1 Hal
- B1.2 Meterkast
- B1.3 techniek
- B1.4 Badkamer
- B1.5 Woonkamer
- B1.6 Keuken
- B1.7 Slaapkamer 1
- B1.8 Slaapkamer 2
- B1.9 Voortuin
- B1.10 Achtertuin

Type B1
Appartement
begane grond
Bwnr. 20

Bloei
HILLEGOM
Ampèrestraat 11
1976 BE IJmuiden
Postbus 236
1970 AE IJmuiden
0255 53 19 44
info@scholz.nl
www.scholz.nl


Project
Weeresteinstraat, Hillegom
Projectadres
Weeresteinstraat 186-188
Hillegom
Opdrachtgever
Middenduyn Project



Omschrijving
Plattegrond begane grond
Type B1 appartement
Status
Verkoop
Schaal
1:50
Formaat
A3
Getekend
LdN

Datum
16-1-2026
Wijzigingsdatum

Projectnummer
00048
Tekeningnummer
BWNr. 20 - VK.10

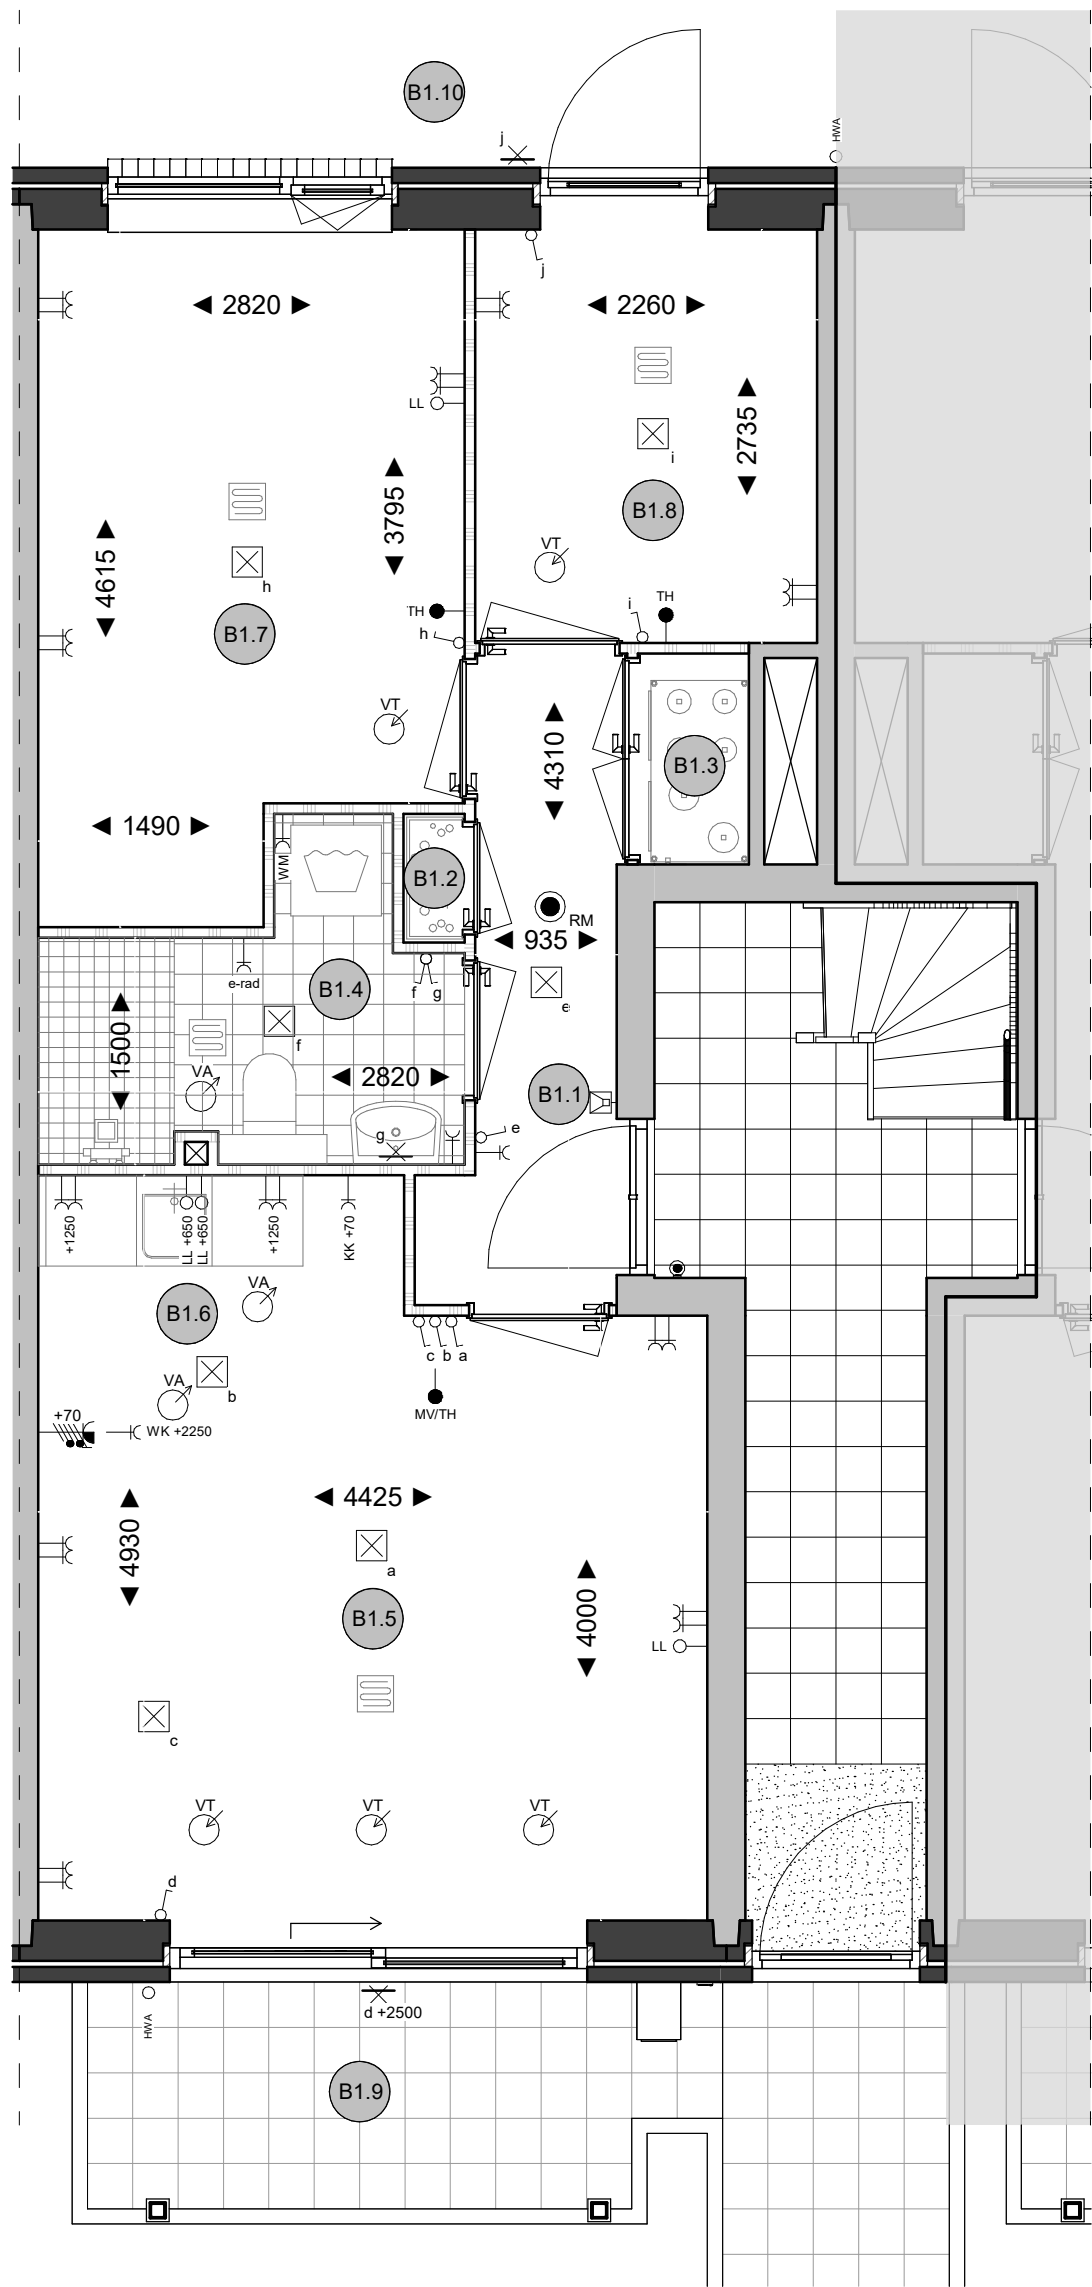

- B1.1 Hal
- B1.2 Meterkast
- B1.3 techniek
- B1.4 Badkamer
- B1.5 Woonkamer
- B1.6 Keuken
- B1.7 Slaapkamer 1
- B1.8 Slaapkamer 2
- B1.9 Voortuin
- B1.10 Achtertuin

Type B1
Appartement
begane grond
Bwnr. 21

Bloei
HILLEGOM
Ampèrestraat 11
1976 BE IJmuiden
Postbus 236
1970 AE IJmuiden
0255 53 19 44
info@scholz.nl
www.scholz.nl


Project
Weeresteinstraat, Hillegom
Projectadres
Weeresteinstraat 186-188
Hillegom
Opdrachtgever
Middenduin Project



Omschrijving
Plattegrond begane grond
Type B1 appartement
Status
Verkoop
Schaal
1:50
Formaat
A3
Getekend
LdN

Datum
16-1-2026
Wijzigingsdatum

Projectnummer
00048
Tekeningnummer
BWNr. 21 - VK.10

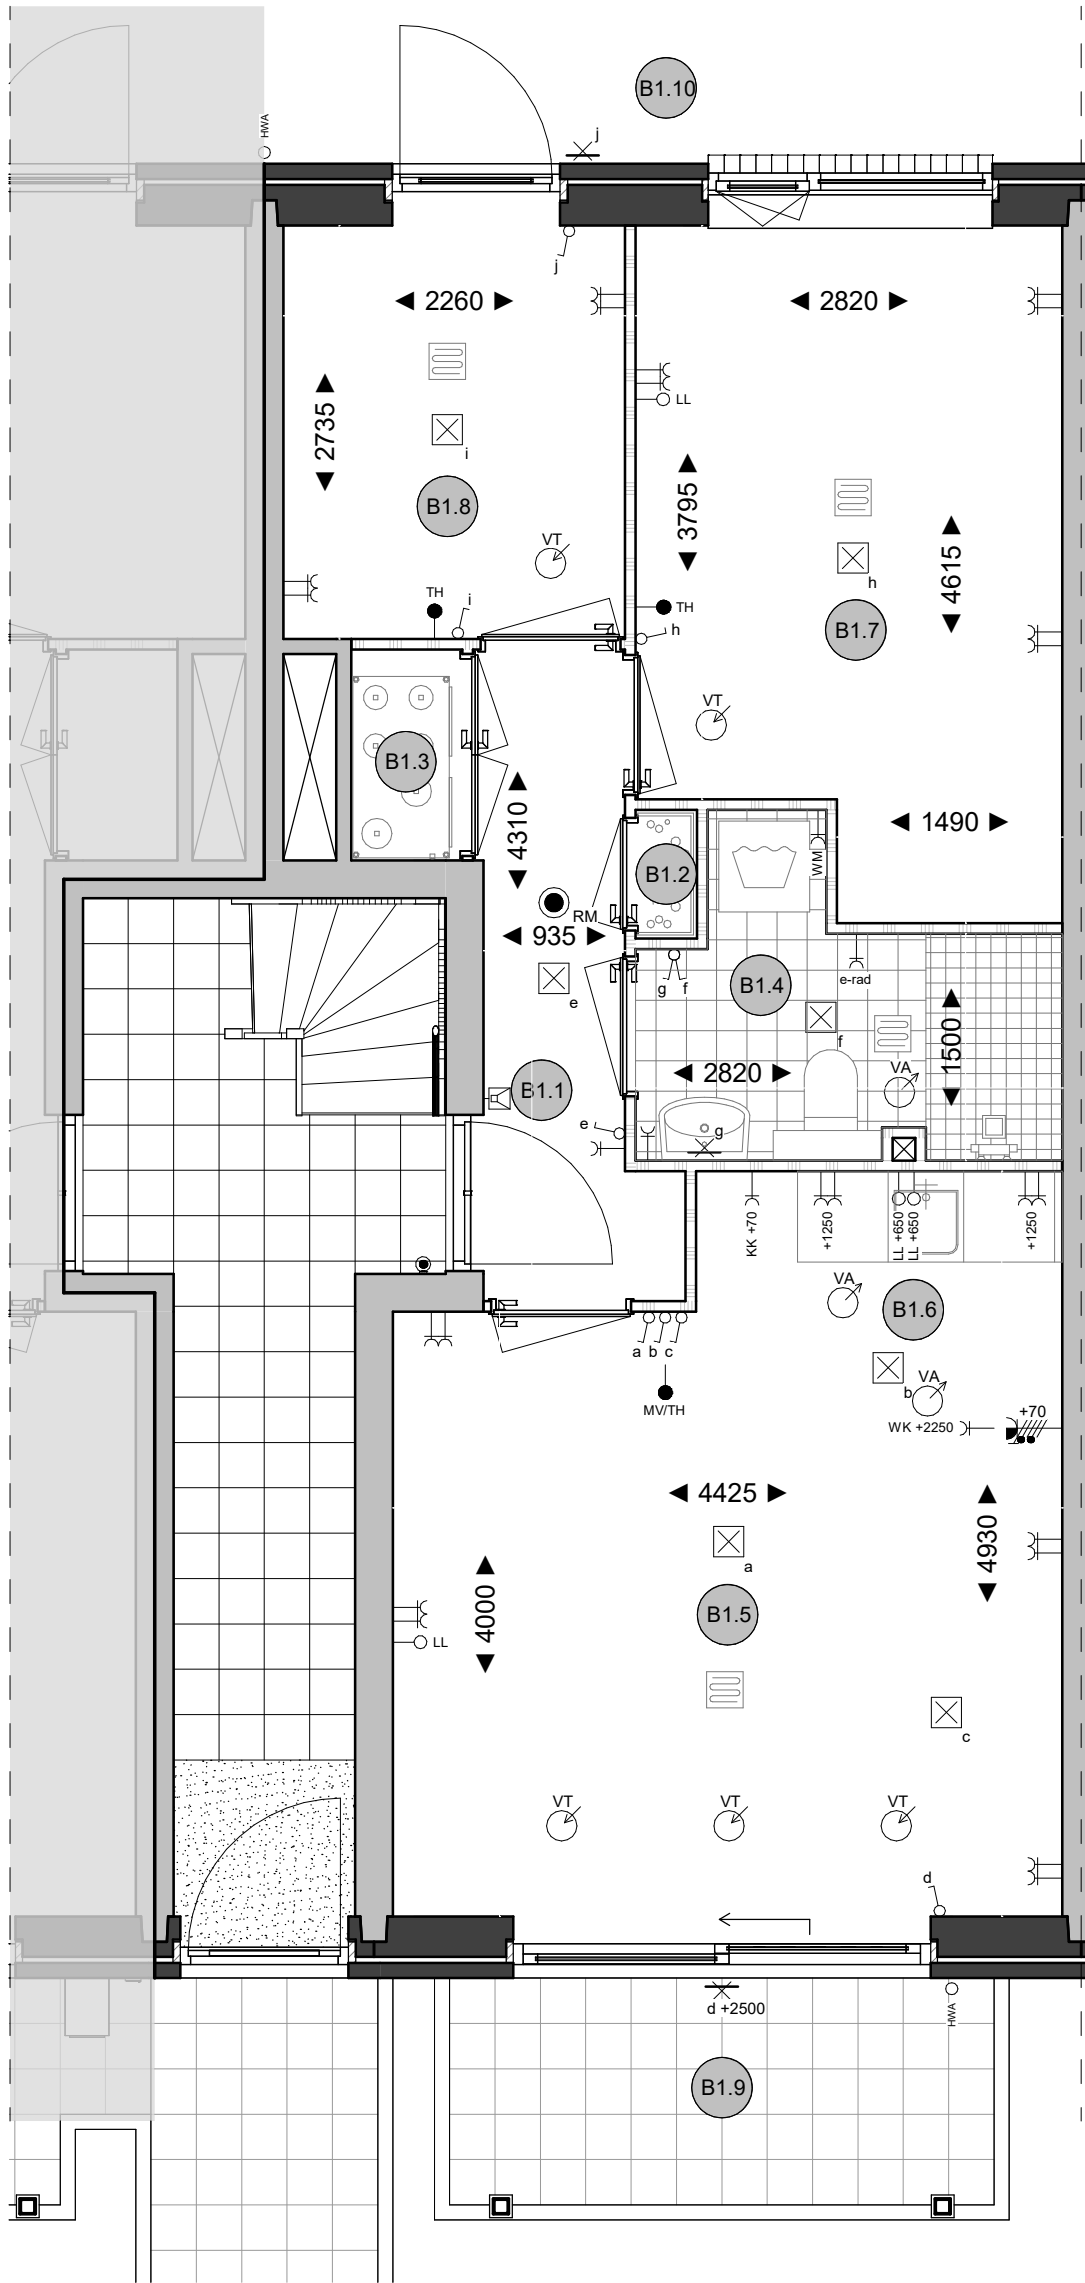

- B1.1 Hal
- B1.2 Meterkast
- B1.3 techniek
- B1.4 Badkamer
- B1.5 Woonkamer
- B1.6 Keuken
- B1.7 Slaapkamer 1
- B1.8 Slaapkamer 2
- B1.9 Voortuin
- B1.10 Achtertuin

Type B1
Appartement
begane grond
Bwnr. 22

Bloei
HILLEGOM
Ampèrestraat 11
1976 BE IJmuiden
Postbus 236
1970 AE IJmuiden
0255 53 19 44
info@scholz.nl
www.scholz.nl


Project
Weeresteinstraat, Hillegom
Projectadres
Weeresteinstraat 186-188
Hillegom
Opdrachtgever
Middenduin Project



Omschrijving
Plattegrond begane grond
Type B1 appartement
Status
Verkoop
Schaal
1:50
Formaat
A3
Getekend
LdN

Datum
16-1-2026
Wijzigingsdatum

Projectnummer
00048
Tekeningnummer
BWNr. 22 - VK.10

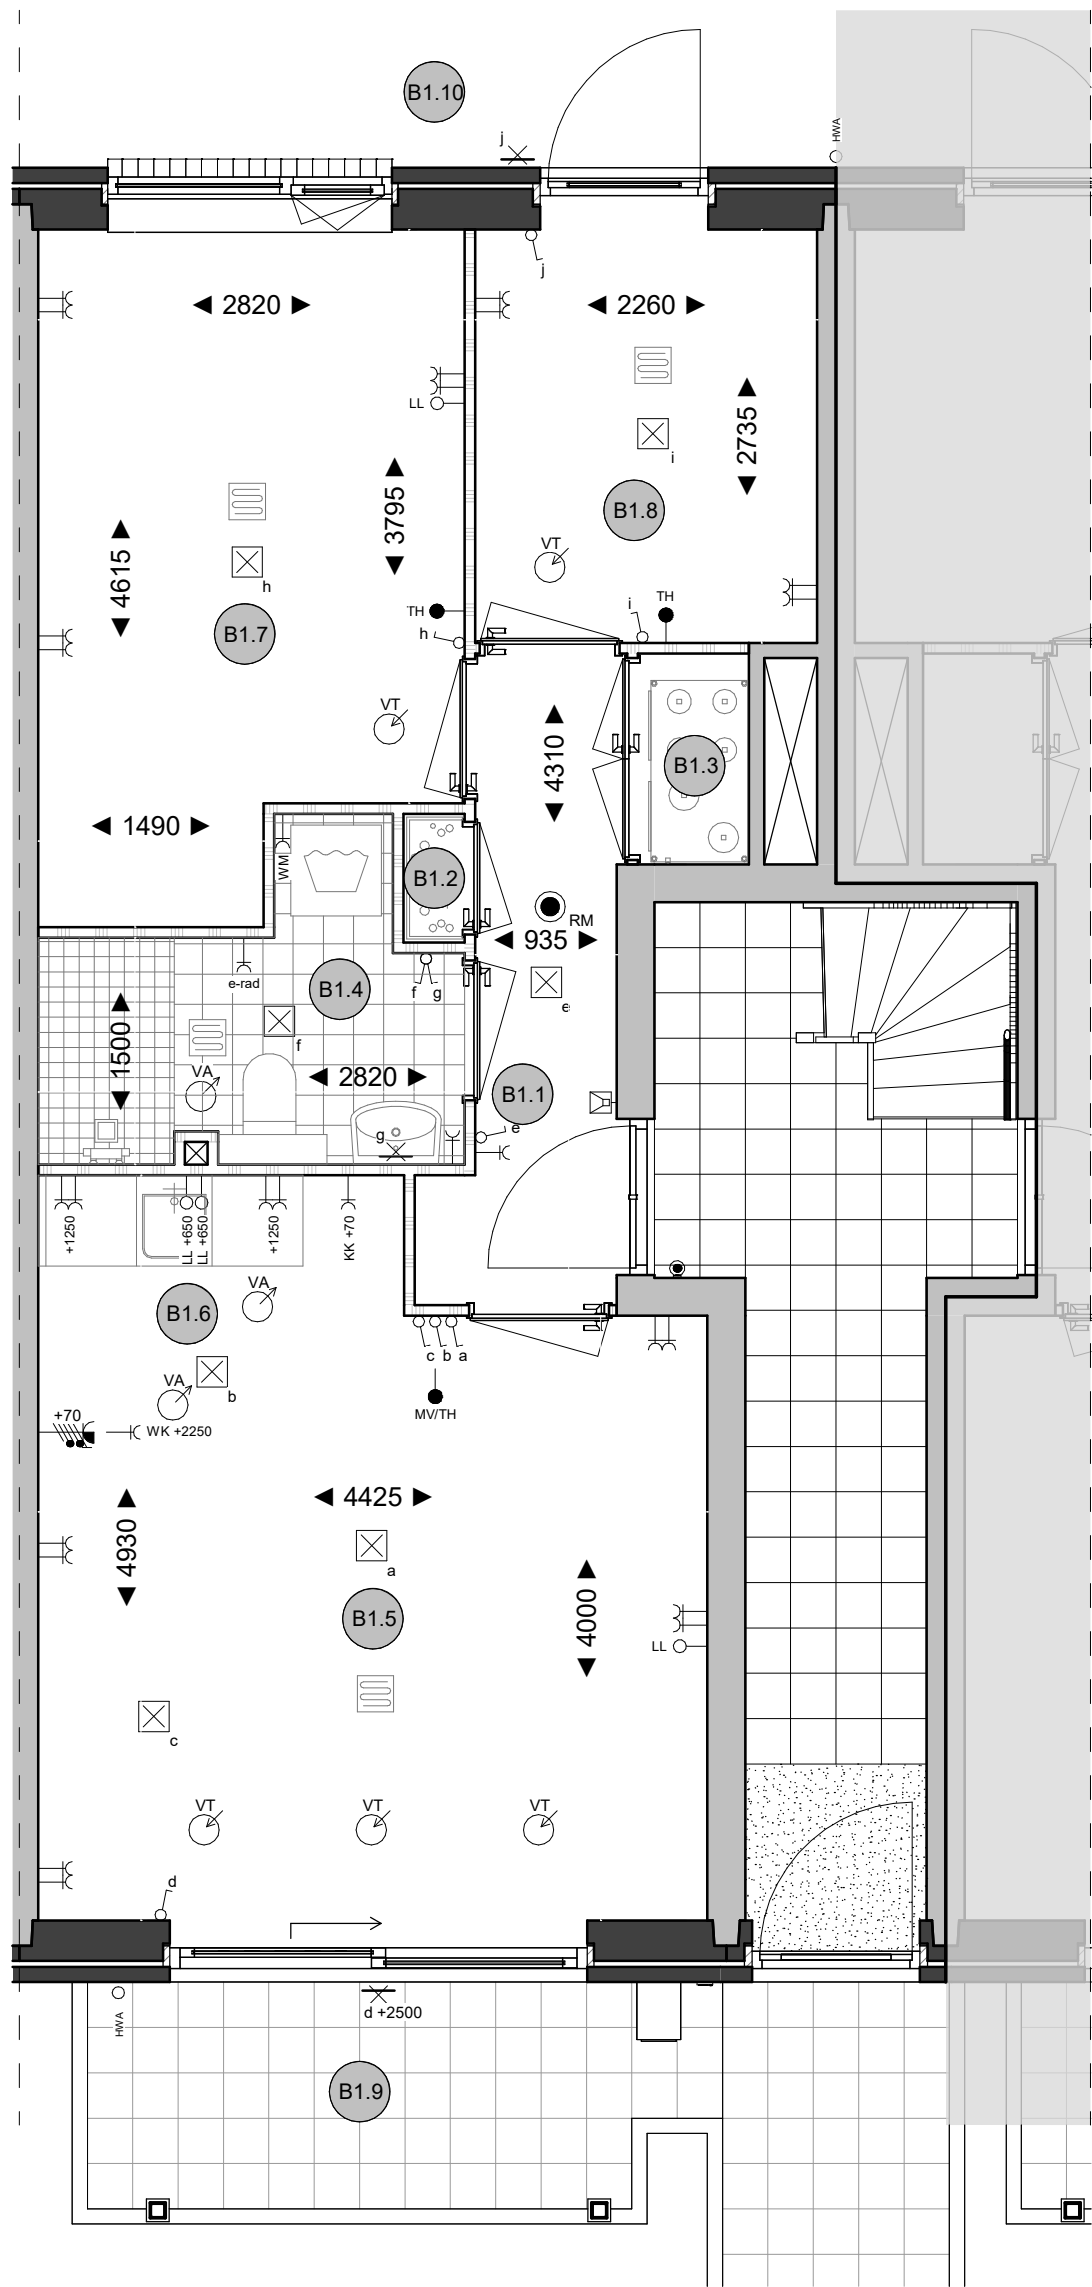

- B1.1 Hal
- B1.2 Meterkast
- B1.3 techniek
- B1.4 Badkamer
- B1.5 Woonkamer
- B1.6 Keuken
- B1.7 Slaapkamer 1
- B1.8 Slaapkamer 2
- B1.9 Voortuin
- B1.10 Achtertuin

Type B1
Appartement
begane grond
Bwnr. 23

Bloei
HILLEGOM
Ampèrestraat 11
1976 BE IJmuiden
Postbus 236
1970 AE IJmuiden
0255 53 19 44
info@scholz.nl
www.scholz.nl


Project
Weeresteinstraat, Hillegom
Projectadres
Weeresteinstraat 186-188
Hillegom
Opdrachtgever
Middenduin Project



Omschrijving
Plattegrond begane grond
Type B1 appartement
Status
Verkoop
Schaal
1:50
Formaat
A3
Getekend
LdN

Datum
16-1-2026
Wijzigingsdatum

Projectnummer
00048
Tekeningnummer
BWNr. 23 - VK.10

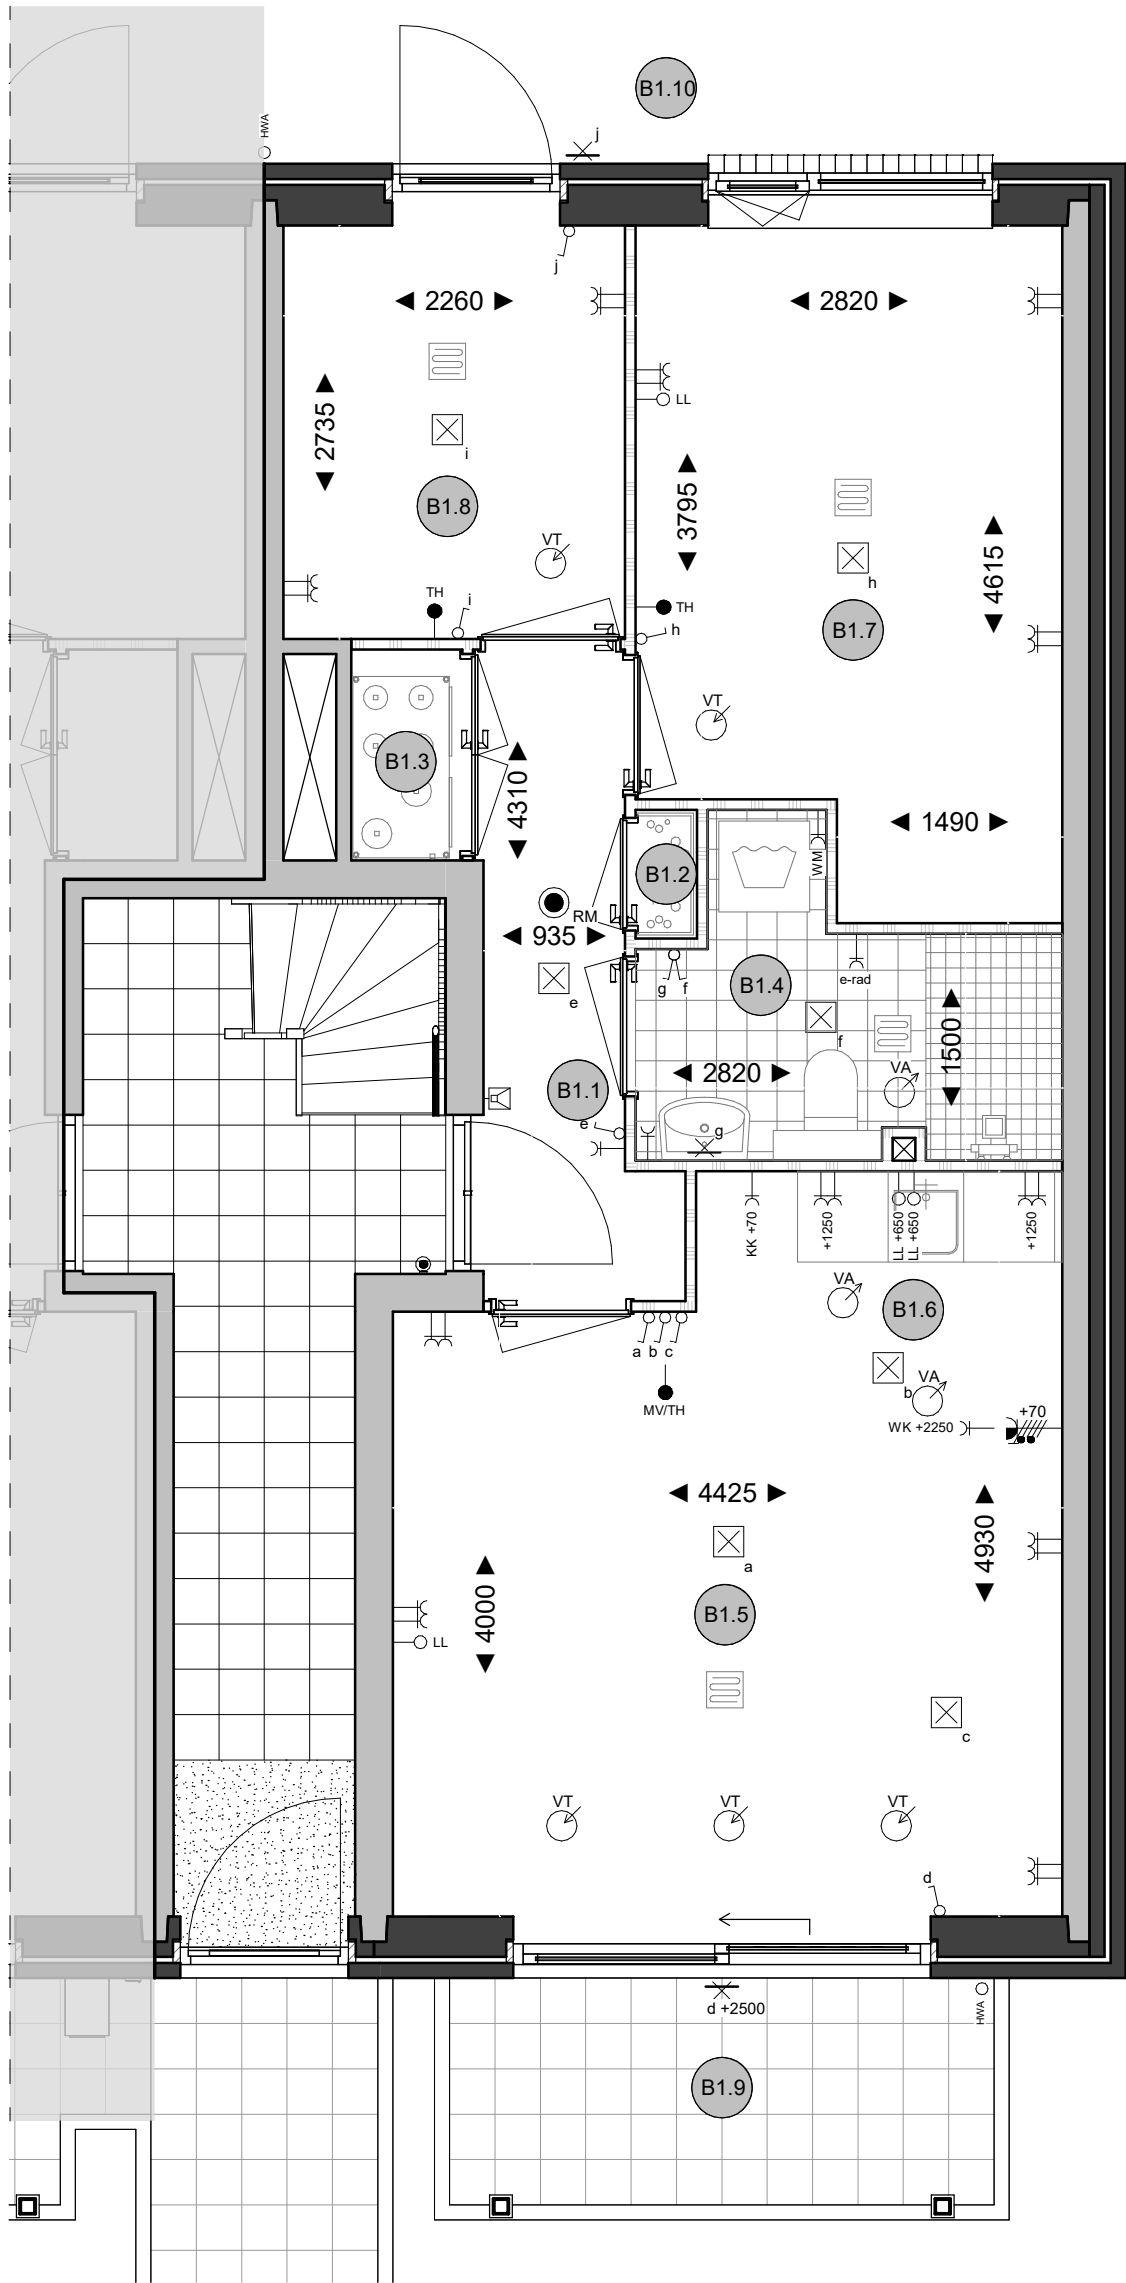

- B1.1 Hal
B1.2 Meterkast
B1.3 techniek
B1.4 Badkamer
B1.5 Woonkamer
B1.6 Keuken
B1.7 Slaapkamer 1
B1.8 Slaapkamer 2
B1.9 Voortuin
B1.10 Achtertuin

Type B1
Appartement
begane grond
Bwnr. 24

Bloei
HILLEGOM
Ampèrestraat 11
1976 BE IJmuiden
Postbus 236
1970 AE IJmuiden
0255 53 19 44
info@scholz.nl
www.scholz.nl


Project
Weeresteinstraat, Hillegom
Projectadres
Weeresteinstraat 186-188
Hillegom
Opdrachtgever
Middenduin Project



Omschrijving
Plattegrond begane grond
Type B1 appartement
Status
Verkoop
Schaal
1:50
Formaat
A3
Getekend
LdN

Datum
16-1-2026
Wijzigingsdatum

Projectnummer
00048
Tekeningnummer
BWNr. 24 - VK.10

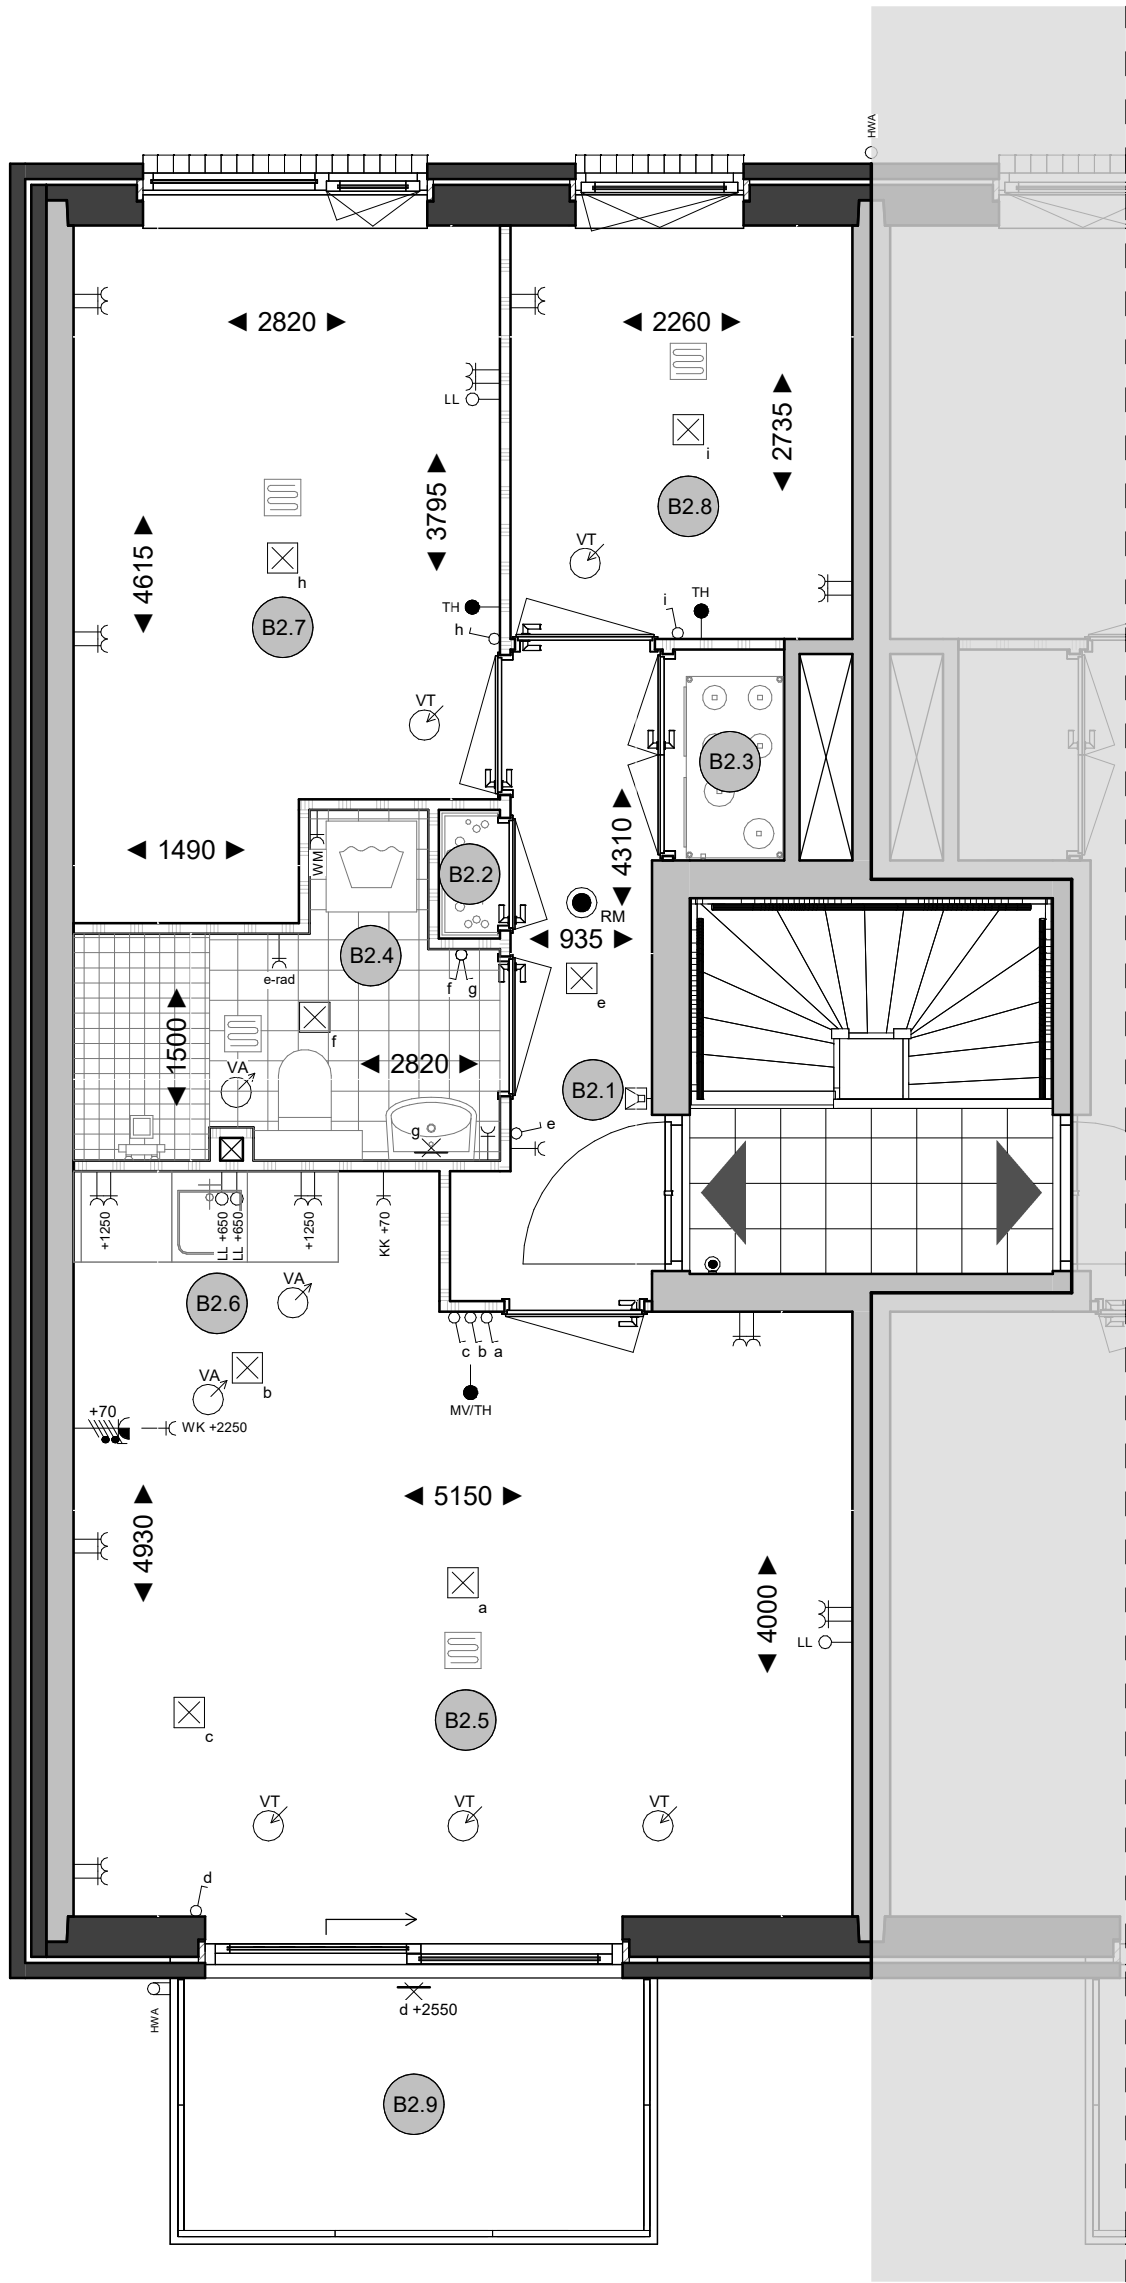

- B2.1 Hal
- B2.2 Meterkast
- B2.3 Techniek
- B2.4 Badkamer
- B2.5 Woonkamer
- B2.6 Keuken
- B2.7 Slaapkamer 1
- B2.8 Slaapkamer 2
- B2.9 Balkon

Type B2
Appartement
1e verdieping
Bwnr. 25

Bloei
HILLEGOM
Ampèrestraat 11
1976 BE IJmuiden
Postbus 236
1970 AE IJmuiden
0255 53 19 44
info@scholz.nl
www.scholz.nl


Project
Weeresteinstraat, Hillegom
Projectadres
Weeresteinstraat 186-188
Hillegom
Opdrachtgever
Middenduin Project



Omschrijving
Plattegrond 1e verdieping
Type B2 appartement
Status
Verkoop
Schaal
1:50
Formaat
A3
Getekend
LdN

Datum
16-1-2026
Wijzigingsdatum

Projectnummer
00048
Tekeningnummer
BWNr. 25 - VK.11

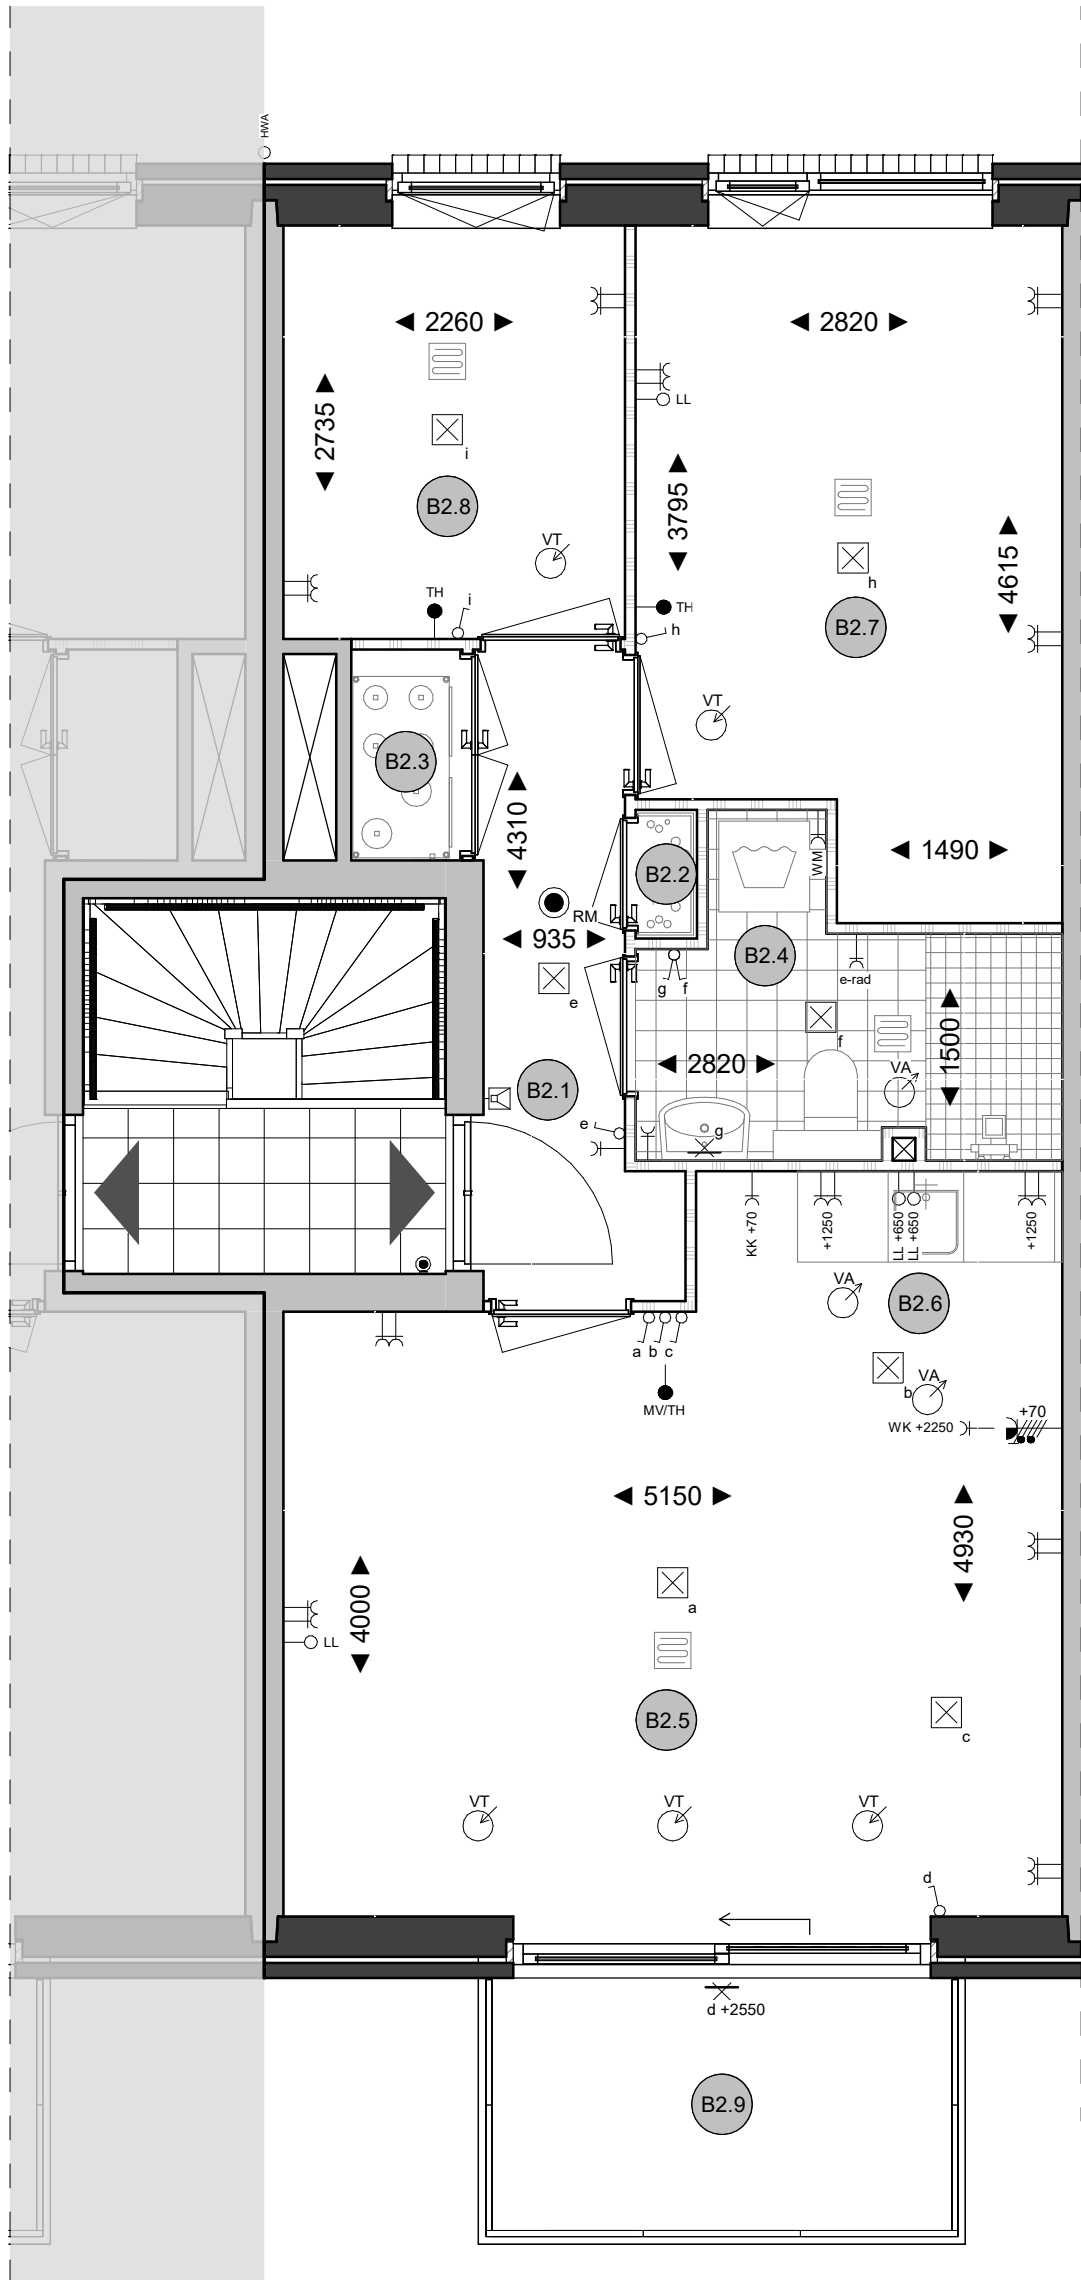

- B2.1 Hal
- B2.2 Meterkast
- B2.3 Techniek
- B2.4 Badkamer
- B2.5 Woonkamer
- B2.6 Keuken
- B2.7 Slaapkamer 1
- B2.8 Slaapkamer 2
- B2.9 Balkon

Type B2
Appartement
1e verdieping
Bwnr. 26

Bloei
HILLEGOM
Ampèrestraat 11
1976 BE IJmuiden
Postbus 236
1970 AE IJmuiden
0255 53 19 44
info@scholz.nl
www.scholz.nl


Project
Weeresteinstraat, Hillegom
Projectadres
Weeresteinstraat 186-188
Hillegom
Opdrachtgever
Middenduin Project



Omschrijving
Plattegrond 1e verdieping
Type B2 appartement
Status
Verkoop
Schaal
1:50
Formaat
A3
Getekend
LdN

Datum
16-1-2026
Wijzigingsdatum

Projectnummer
00048
Tekeningnummer
BWNr. 26 - VK.11

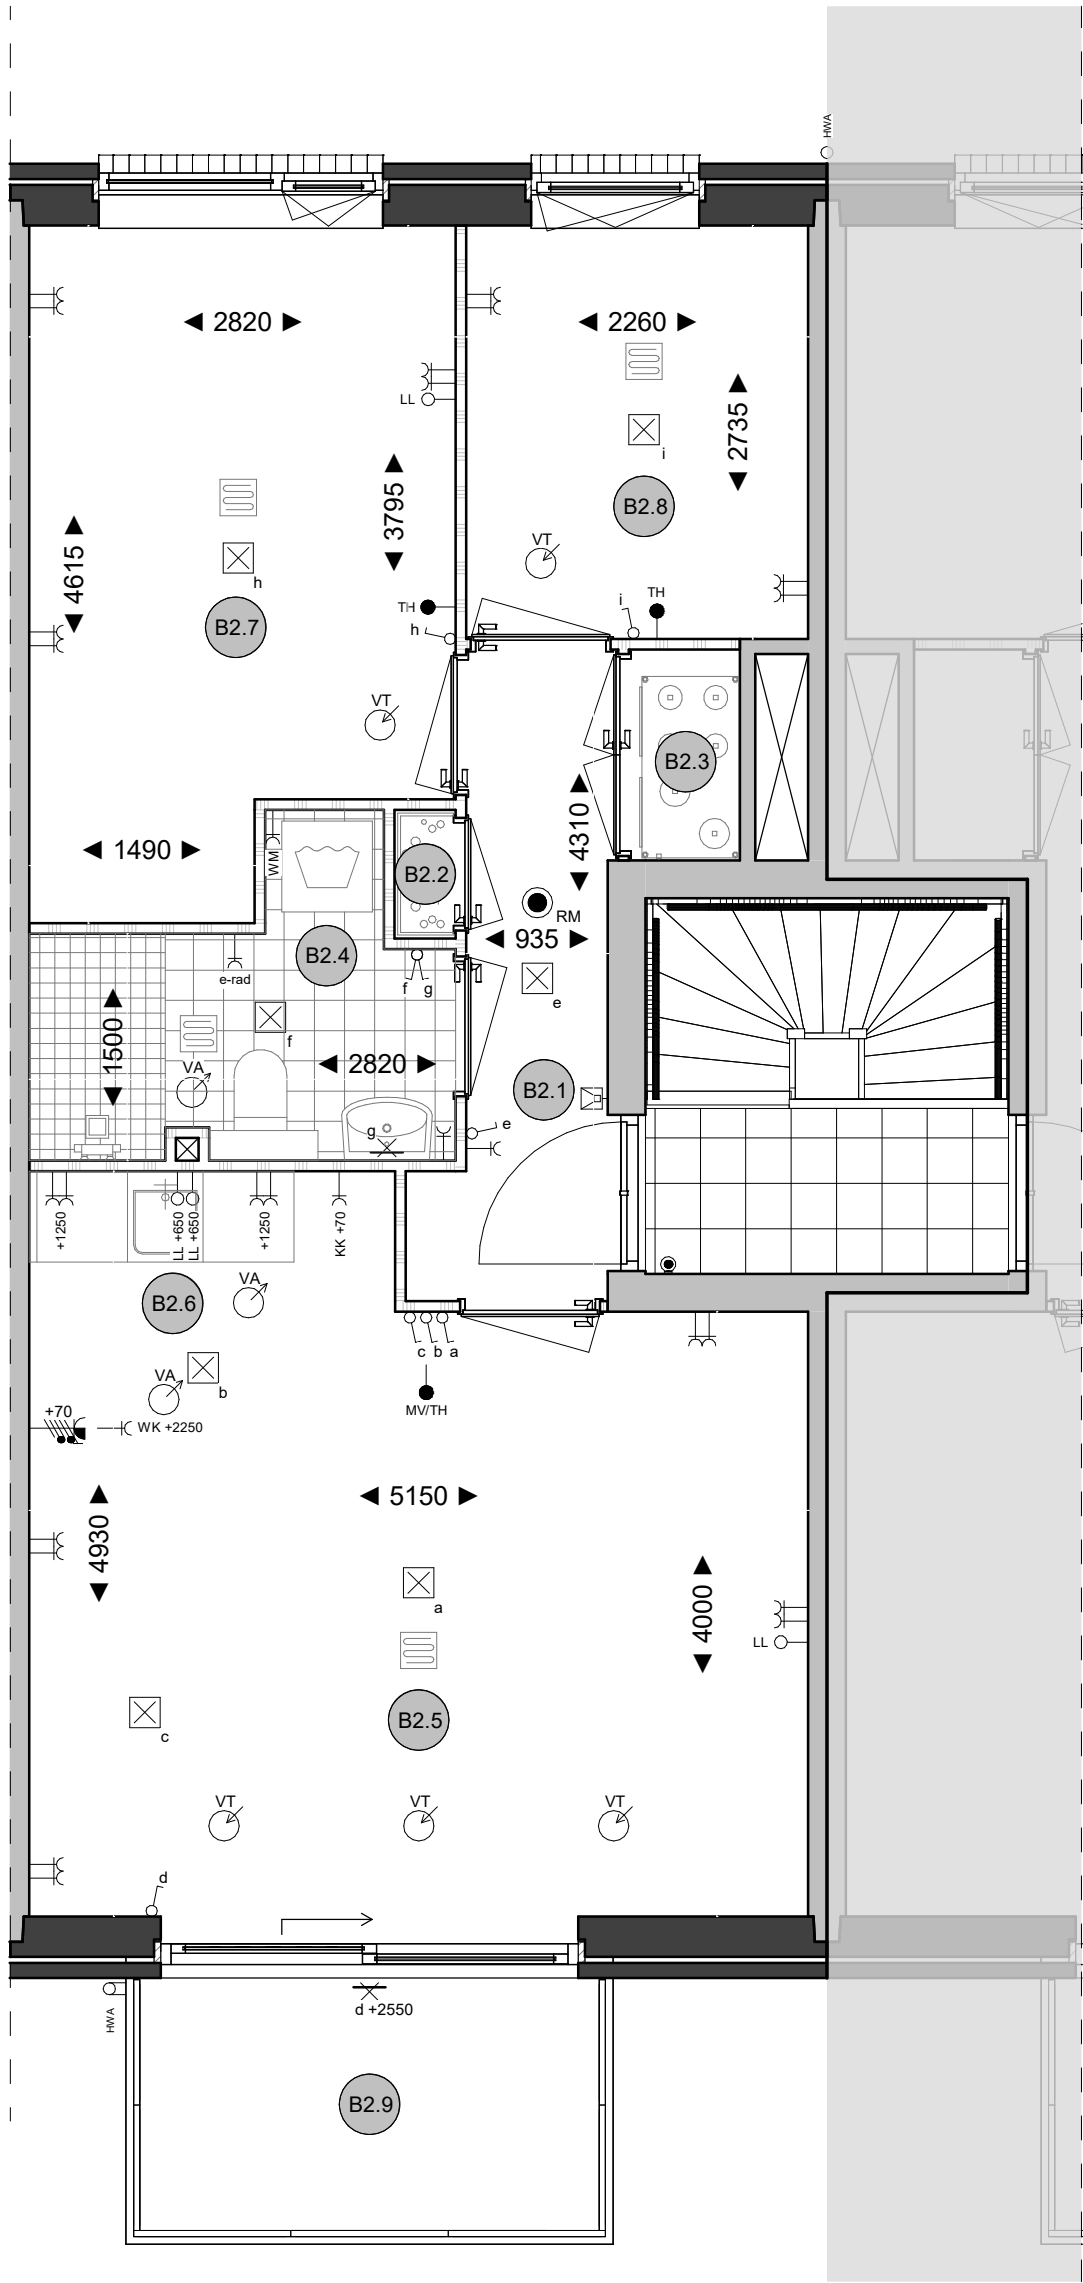

- B2.1 Hal
- B2.2 Meterkast
- B2.3 Techniek
- B2.4 Badkamer
- B2.5 Woonkamer
- B2.6 Keuken
- B2.7 Slaapkamer 1
- B2.8 Slaapkamer 2
- B2.9 Balkon

Type B2
Appartement
1e verdieping
Bwnr. 27

Bloei

HILLEGOM

Ampèrestraat 11
1976 BE IJmuiden

Postbus 236
1970 AE IJmuiden

0255 53 19 44

info@scholz.nl
www.scholz.nl

Project
Weeresteinstraat, Hillegom

Projectadres
Weeresteinstraat 186-188
Hillegom

Opdrachtgever
Middenduin Project



Omschrijving
Plattegrond 1e verdieping
Type B2 appartement

Status
Verkoop

Schaal
1:50

Formaat
A3


Getekend
LdN

Datum
16-1-2026

Wijzigingsdatum

Projectnummer
00048

Tekeningnummer
BWNr. 27 - VK.11

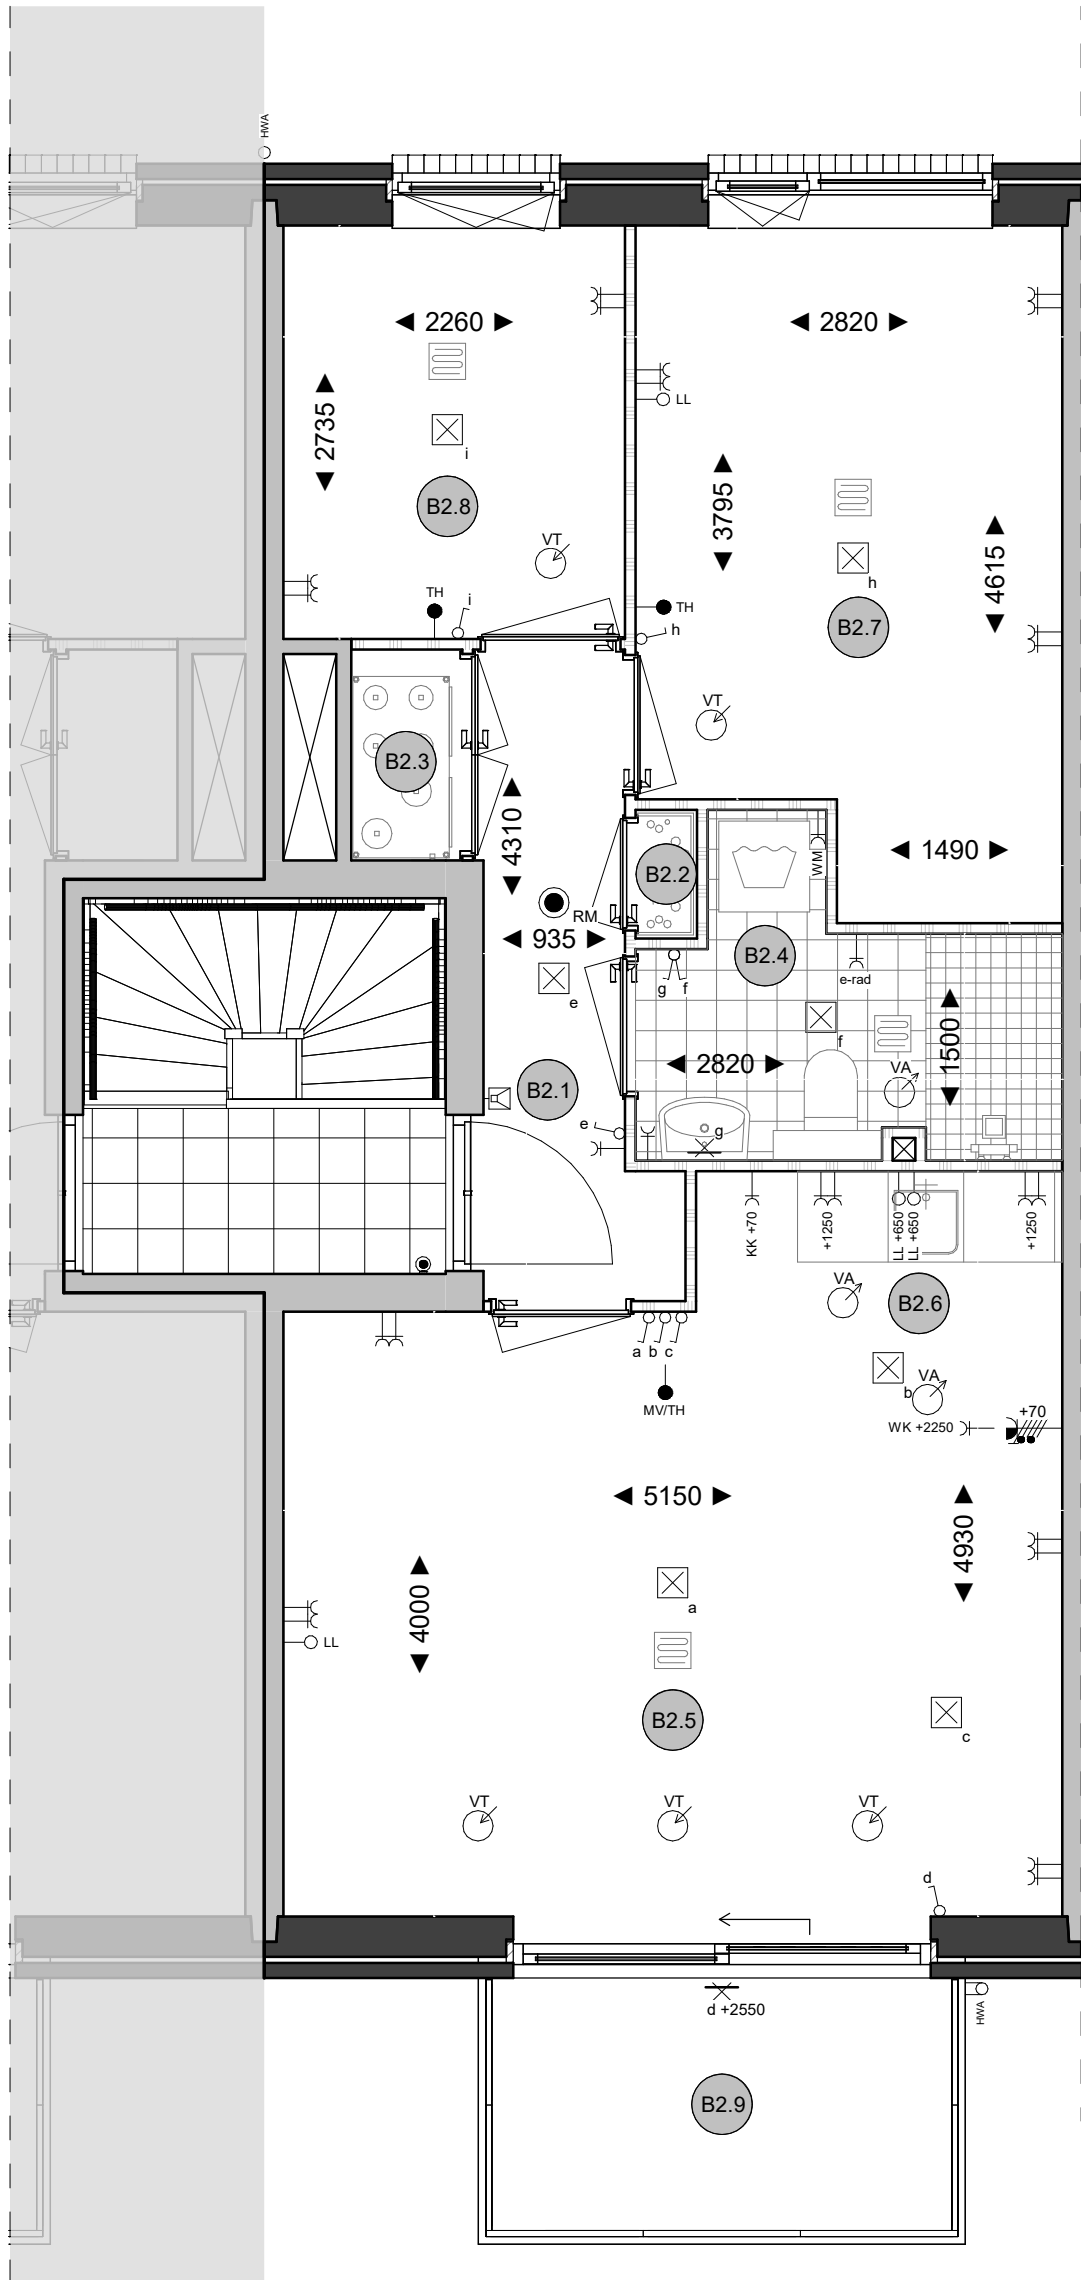

- B2.1 Hal
- B2.2 Meterkast
- B2.3 Techniek
- B2.4 Badkamer
- B2.5 Woonkamer
- B2.6 Keuken
- B2.7 Slaapkamer 1
- B2.8 Slaapkamer 2
- B2.9 Balkon

Type B2
Appartement
1e verdieping
Bwnr. 28

Bloei
HILLEGOM
Ampèrestraat 11
1976 BE IJmuiden
Postbus 236
1970 AE IJmuiden
0255 53 19 44
info@scholz.nl
www.scholz.nl


Project
Weeresteinstraat, Hillegom
Projectadres
Weeresteinstraat 186-188
Hillegom
Opdrachtgever
Middenduin Project



Omschrijving
Plattegrond 1e verdieping
Type B2 appartement
Status
Verkoop
Schaal
1:50
Formaat
A3
Getekend
LdN

Datum
16-1-2026
Wijzigingsdatum

Projectnummer
00048
Tekeningnummer
BWNr. 28 - VK.11

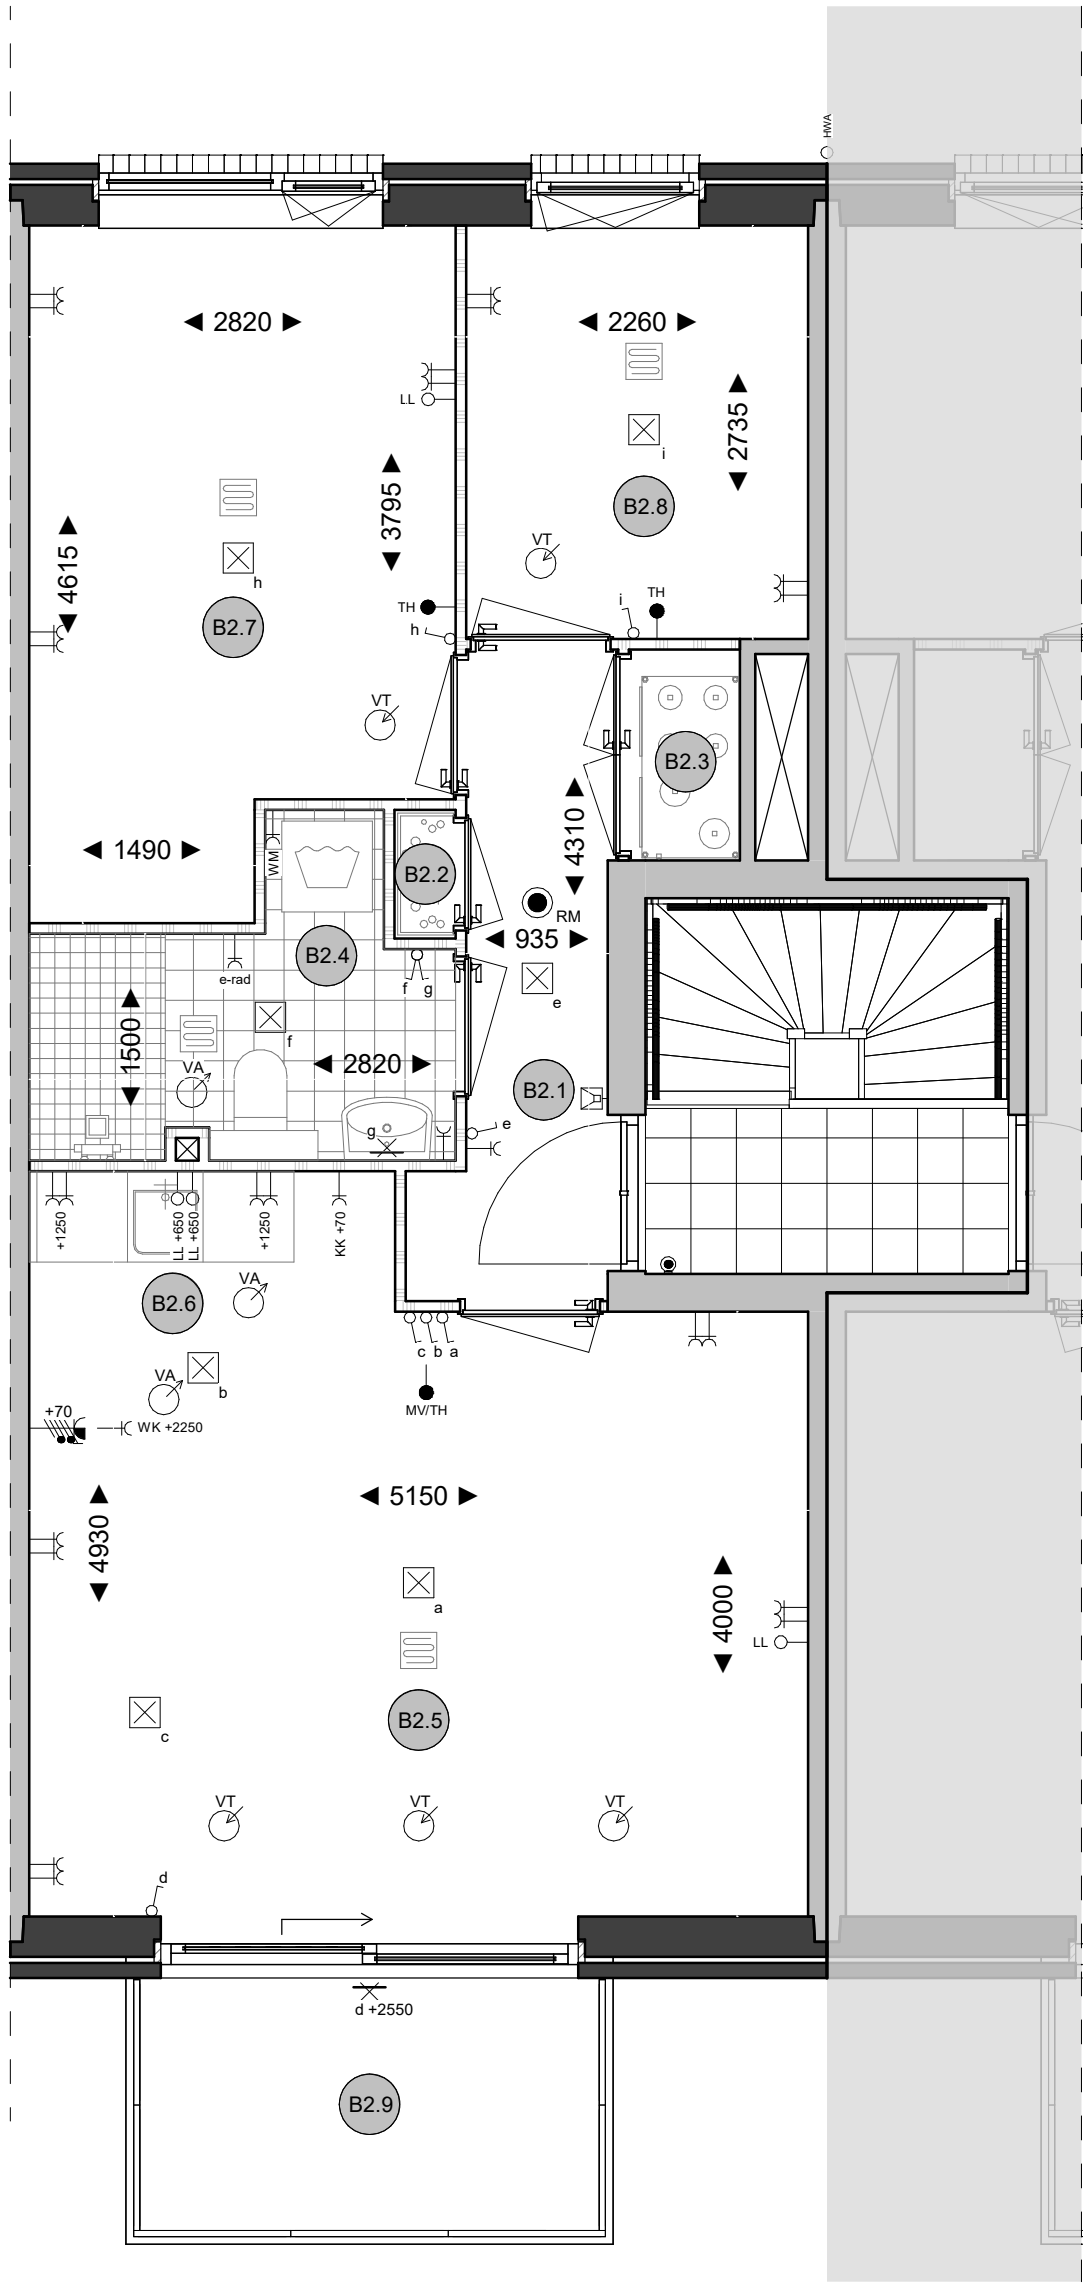

- B2.1 Hal
- B2.2 Meterkast
- B2.3 Techniek
- B2.4 Badkamer
- B2.5 Woonkamer
- B2.6 Keuken
- B2.7 Slaapkamer 1
- B2.8 Slaapkamer 2
- B2.9 Balkon

Type B2
Appartement
1e verdieping
Bwnr. 29

Bloei
HILLEGOM
Ampèrestraat 11
1976 BE IJmuiden
Postbus 236
1970 AE IJmuiden
0255 53 19 44
info@scholz.nl
www.scholz.nl


Project
Weeresteinstraat, Hillegom
Projectadres
Weeresteinstraat 186-188
Hillegom
Opdrachtgever
Middenduin Project



Omschrijving
Plattegrond 1e verdieping
Type B2 appartement
Status
Verkoop
Schaal
1:50
Formaat
A3
Getekend
LdN

Datum
16-1-2026
Wijzigingsdatum

Projectnummer
00048
Tekeningnummer
BWNr. 29 - VK.11

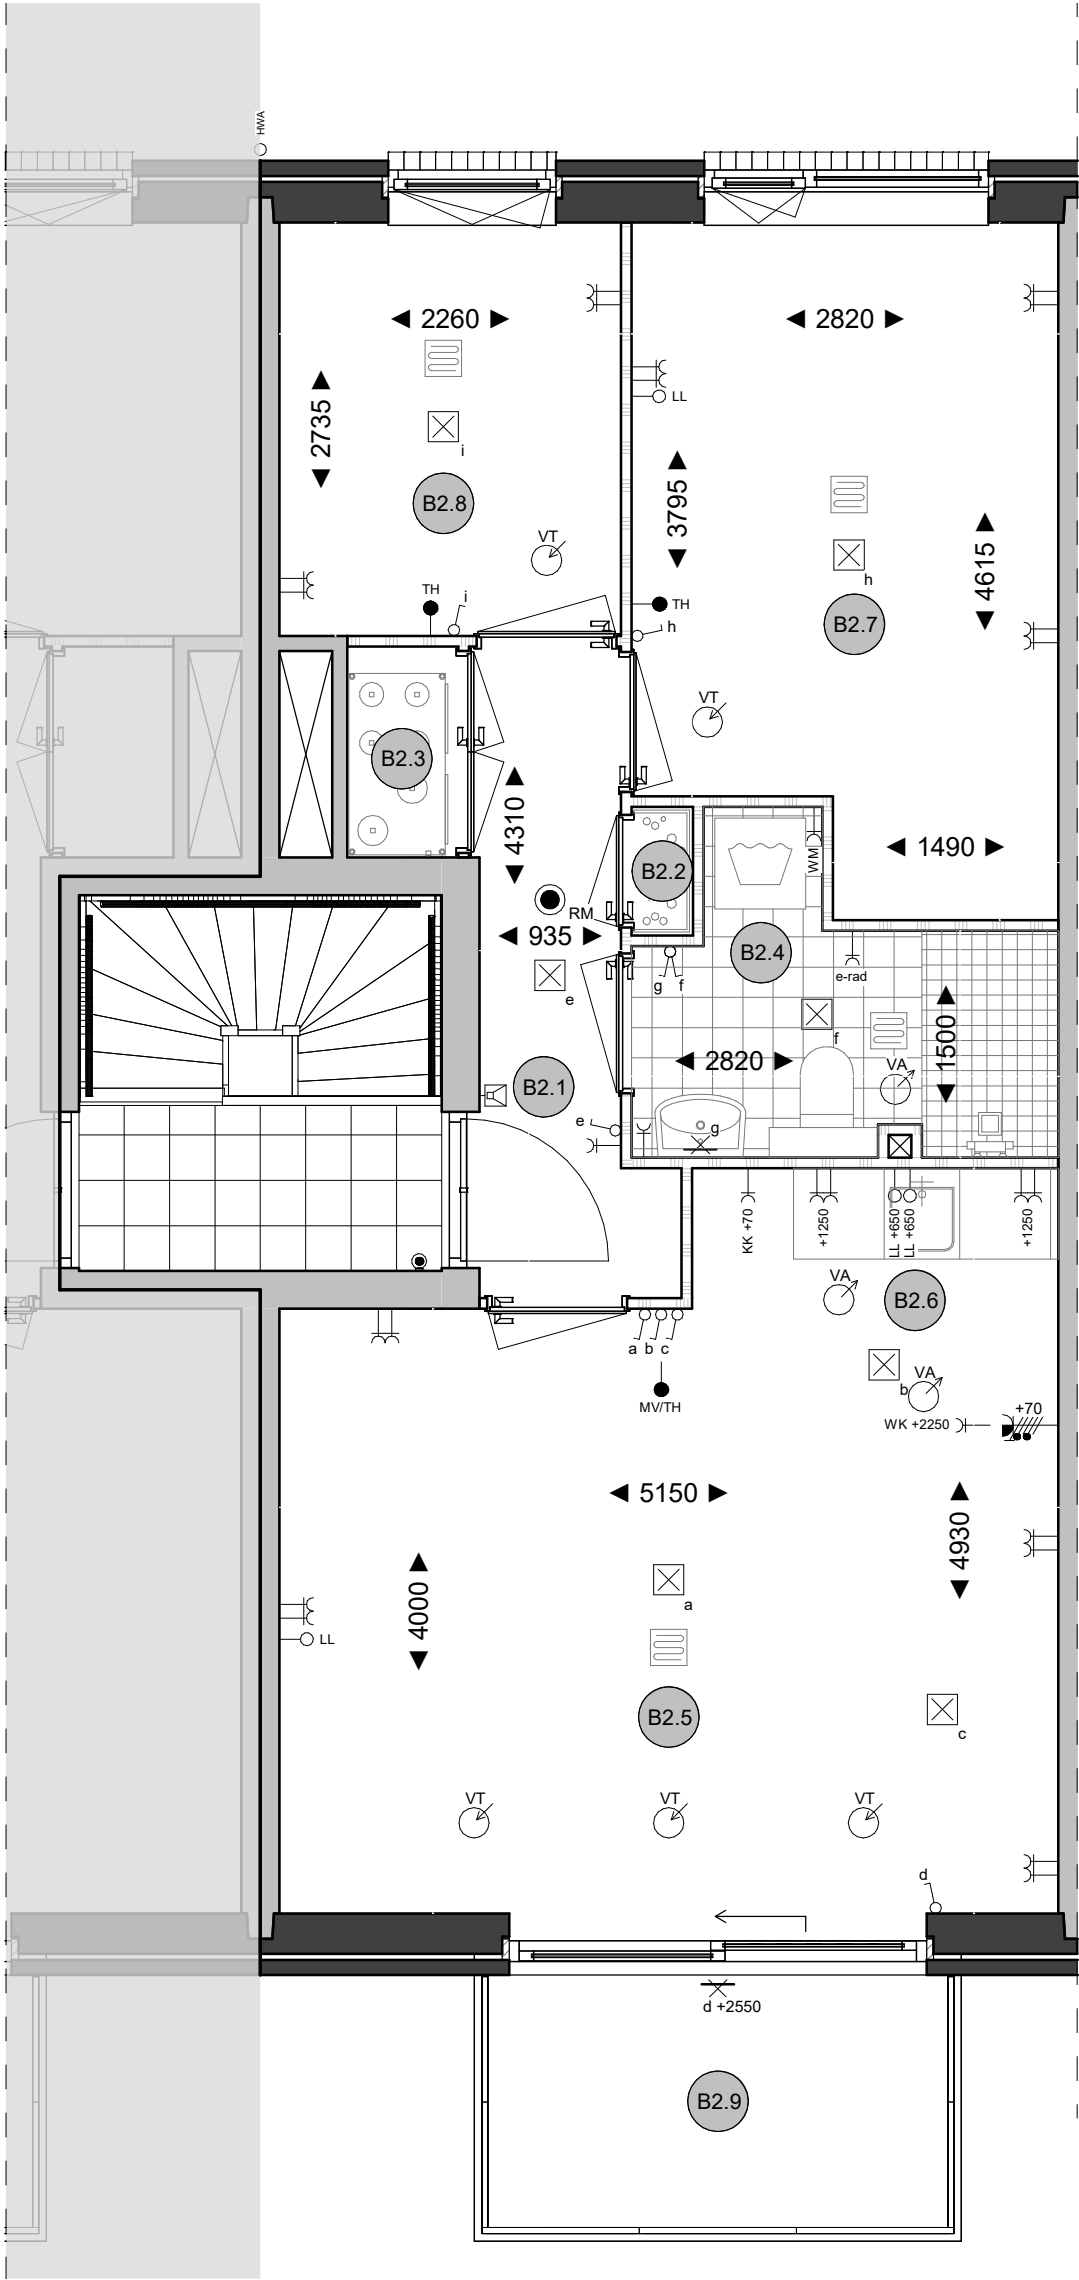

- B2.1 Hal
- B2.2 Meterkast
- B2.3 Techniek
- B2.4 Badkamer
- B2.5 Woonkamer
- B2.6 Keuken
- B2.7 Slaapkamer 1
- B2.8 Slaapkamer 2
- B2.9 Balkon

Type B2
Appartement
1e verdieping
Bwnr. 30

Bloei
HILLEGOM
Ampèrestraat 11
1976 BE IJmuiden
Postbus 236
1970 AE IJmuiden
0255 53 19 44
info@scholz.nl
www.scholz.nl


Project
Weeresteinstraat, Hillegom
Projectadres
Weeresteinstraat 186-188
Hillegom
Opdrachtgever
Middenduin Project



Omschrijving
Plattegrond 1e verdieping
Type B2 appartement
Status
Verkoop
Schaal
1:50
Formaat
A3
Getekend
LdN

Datum
16-1-2026
Wijzigingsdatum

Projectnummer
00048
Tekeningnummer
BWNr. 30 - VK.11

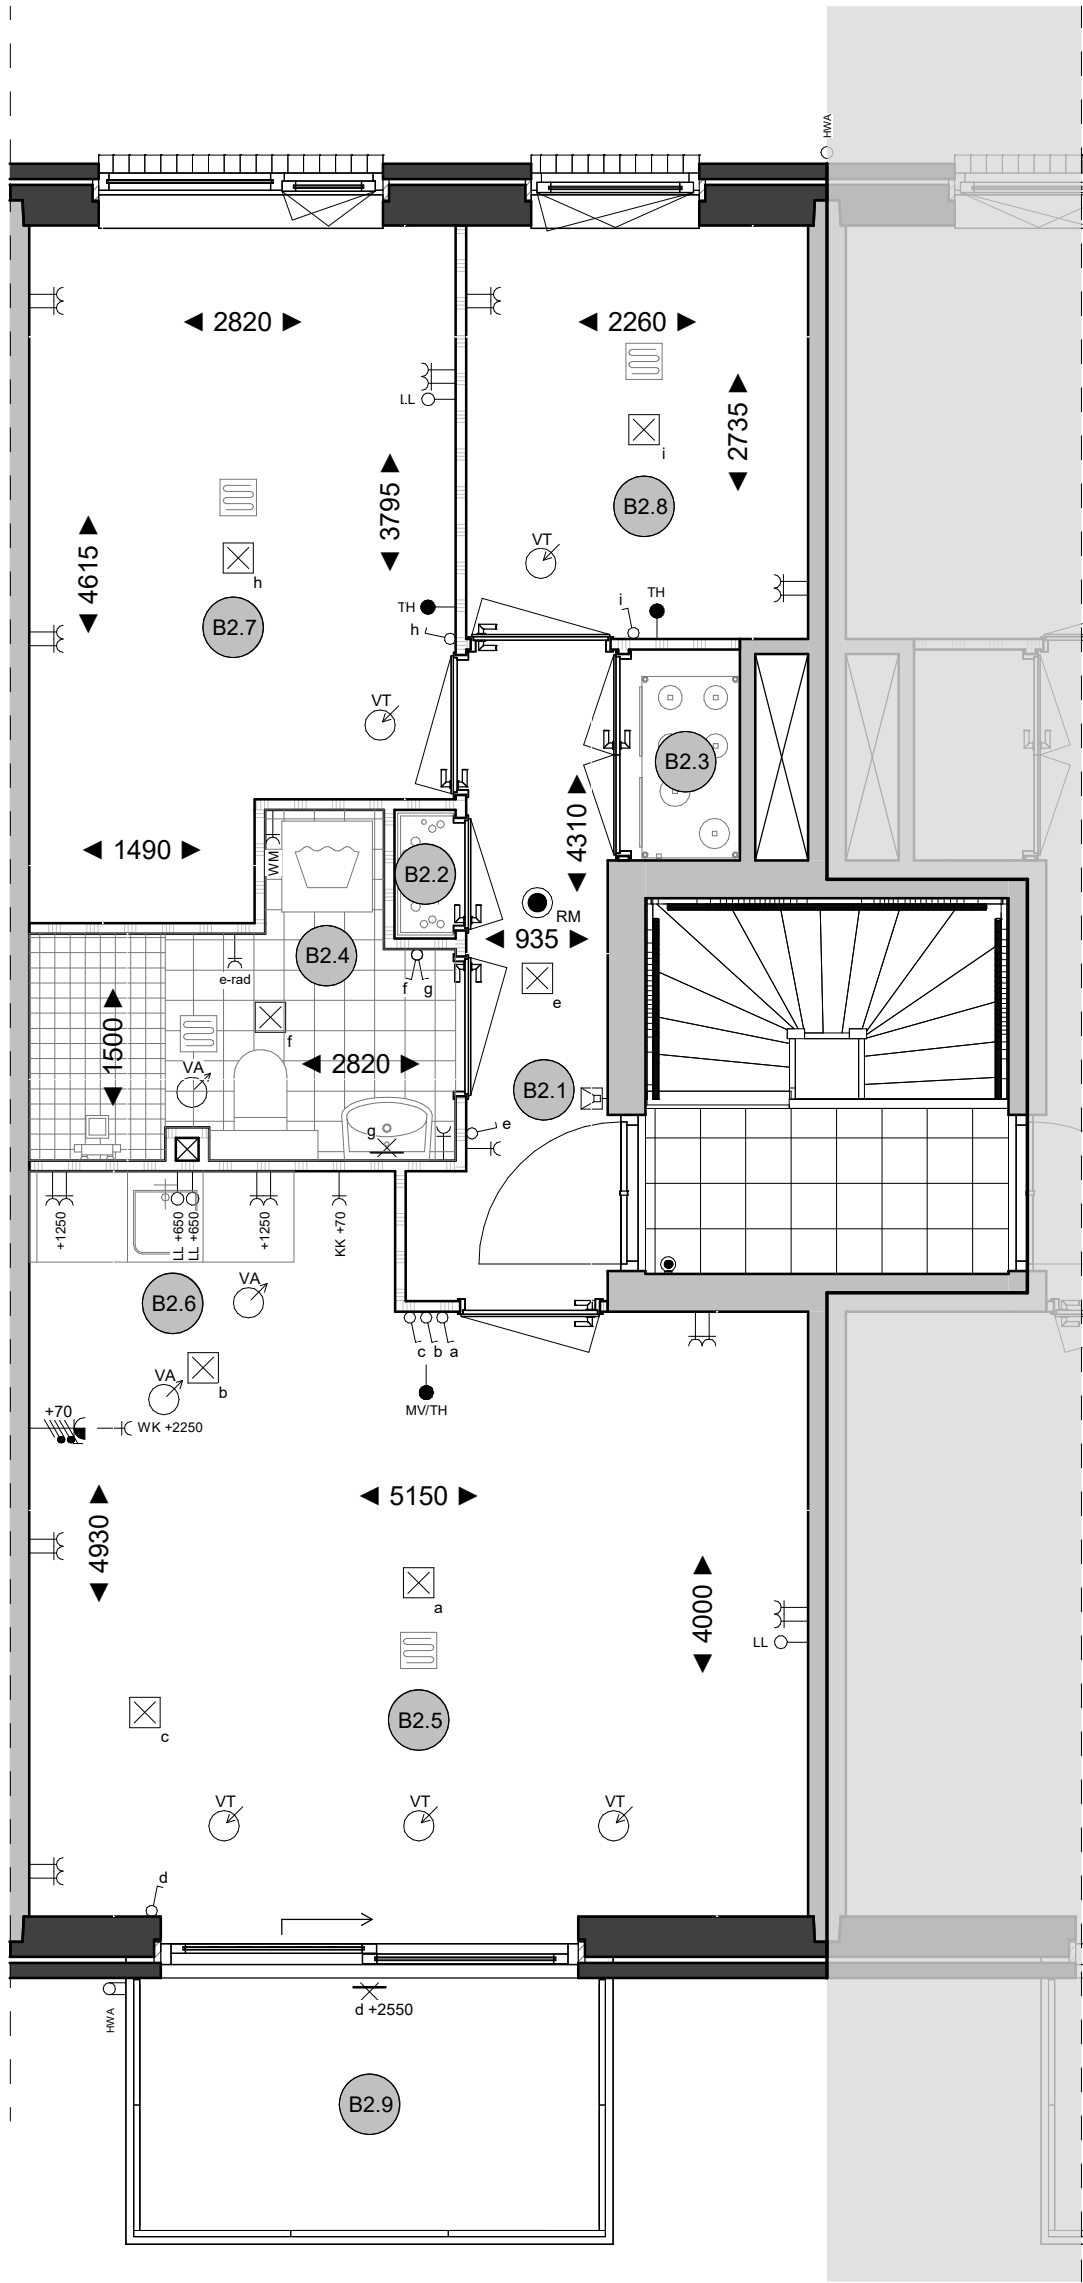

- B2.1 Hal
- B2.2 Meterkast
- B2.3 Techniek
- B2.4 Badkamer
- B2.5 Woonkamer
- B2.6 Keuken
- B2.7 Slaapkamer 1
- B2.8 Slaapkamer 2
- B2.9 Balkon

Type B2
Appartement
1e verdieping
Bwnr. 31



HILLEGOM

Ampèrestraat 11
1976 BE IJmuiden

Postbus 236
1970 AE IJmuiden

0255 53 19 44

info@scholz.nl
www.scholz.nl

Project
Weeresteinstraat, Hillegom

Projectadres
Weeresteinstraat 186-188
Hillegom

Opdrachtgever
Middenduin Project



Omschrijving
Plattegrond 1e verdieping
Type B2 appartement

Status
Verkoop

Schaal
1:50

Formaat
A3


Getekend
LdN

Datum
16-1-2026

Wijzigingsdatum

Projectnummer
00048

Tekeningnummer
BWNr. 31 - VK.11

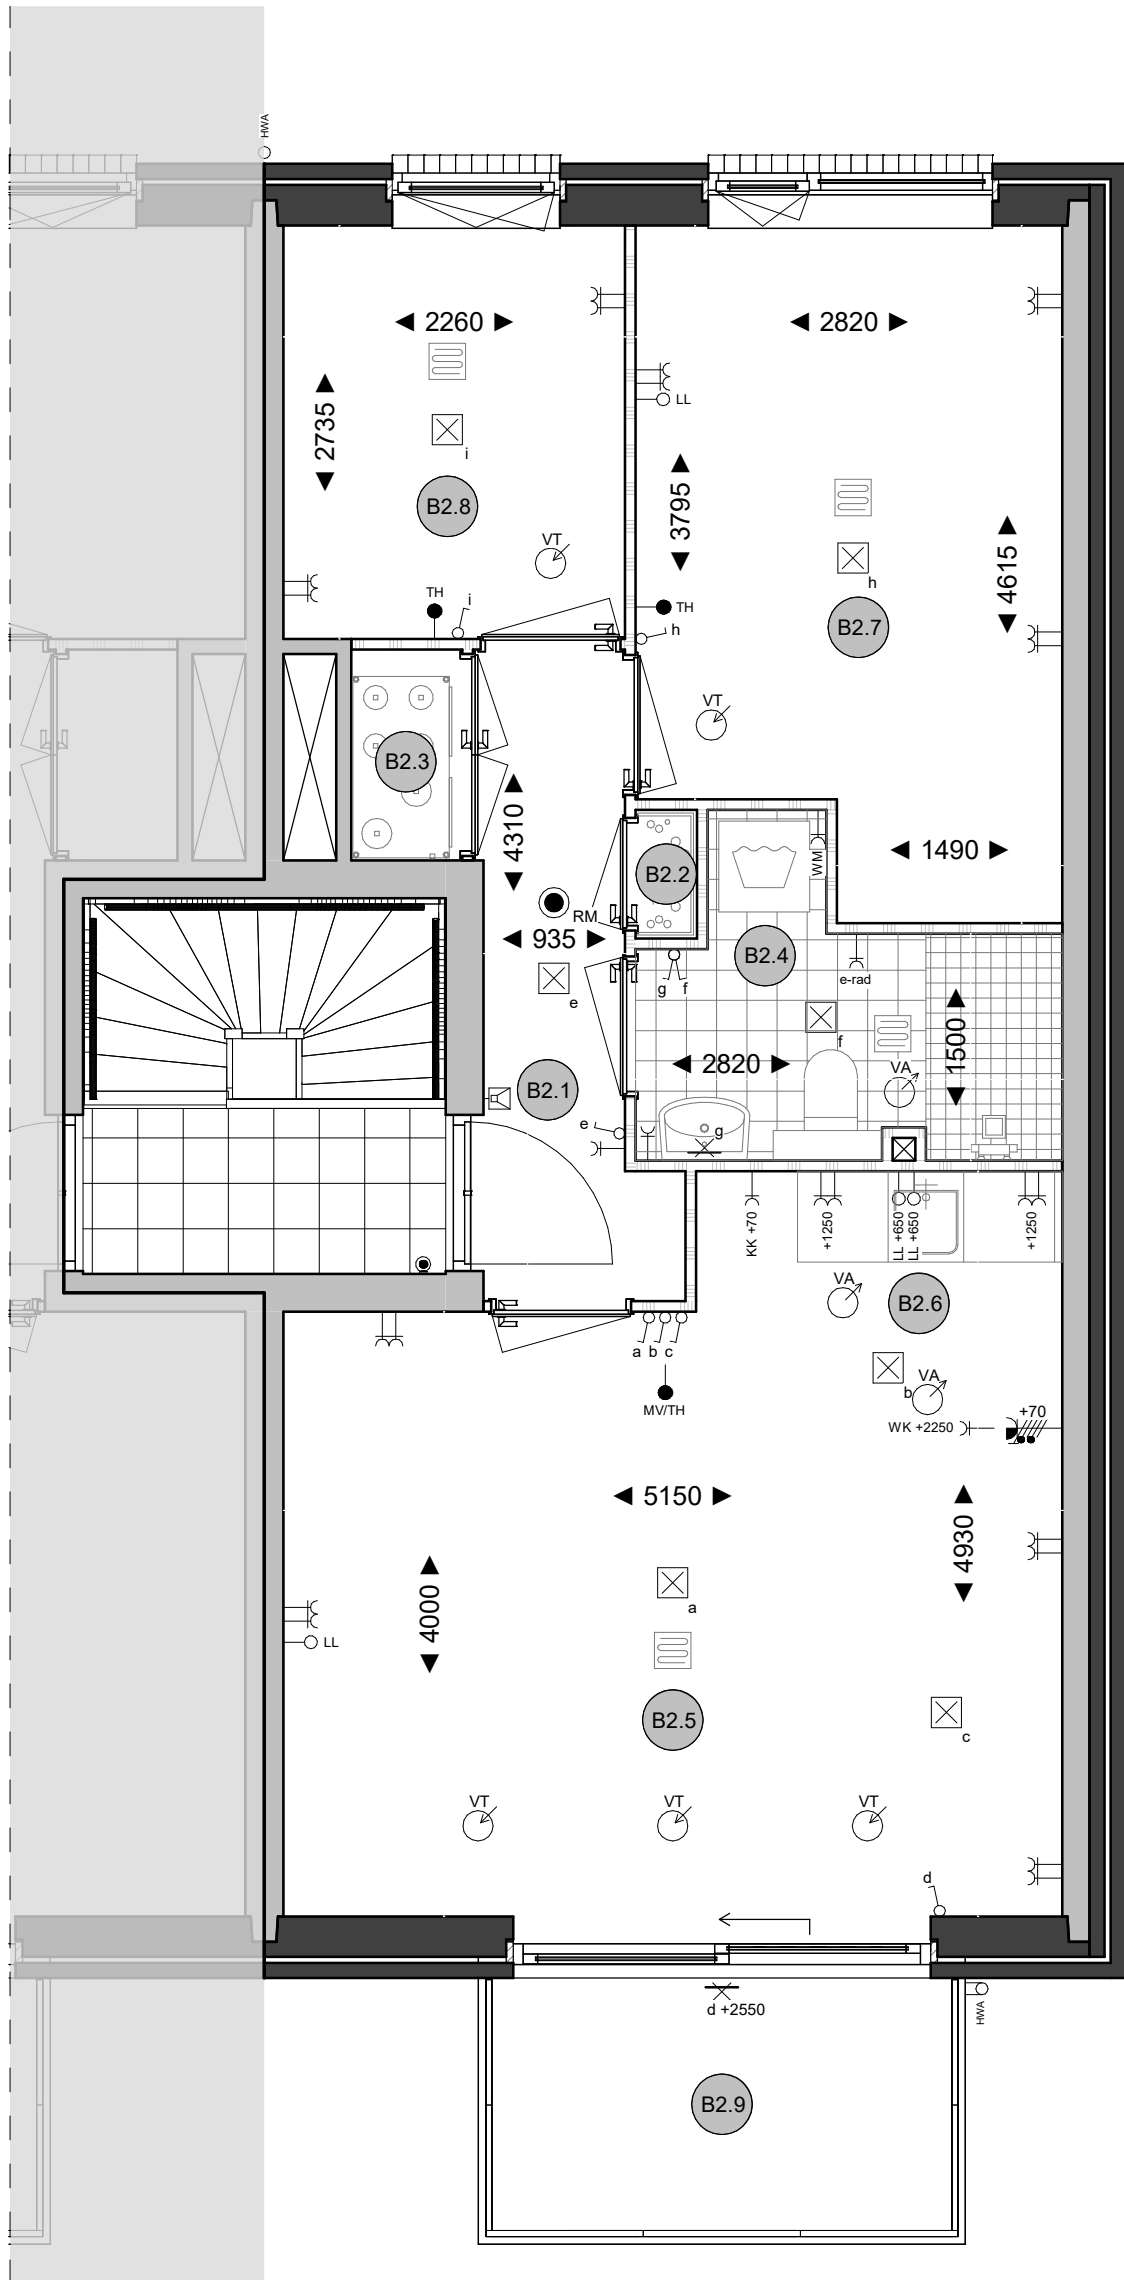

- B2.1 Hal
- B2.2 Meterkast
- B2.3 Techniek
- B2.4 Badkamer
- B2.5 Woonkamer
- B2.6 Keuken
- B2.7 Slaapkamer 1
- B2.8 Slaapkamer 2
- B2.9 Balkon

Type B2
Appartement
1e verdieping
Bwnr. 32

Bloei
HILLEGOM
Ampèrestraat 11
1976 BE IJmuiden
Postbus 236
1970 AE IJmuiden
0255 53 19 44
info@scholz.nl
www.scholz.nl


Project
Weeresteinstraat, Hillegom
Projectadres
Weeresteinstraat 186-188
Hillegom
Opdrachtgever
Middenduin Project




Omschrijving
Plattegrond 1e verdieping
Type B2 appartement
Status
Verkoop
Schaal
1:50
Formaat
A3
Getekend
LdN

Datum
16-1-2026
Wijzigingsdatum


Projectnummer
00048
Tekeningnummer
BWNr. 32 - VK.11

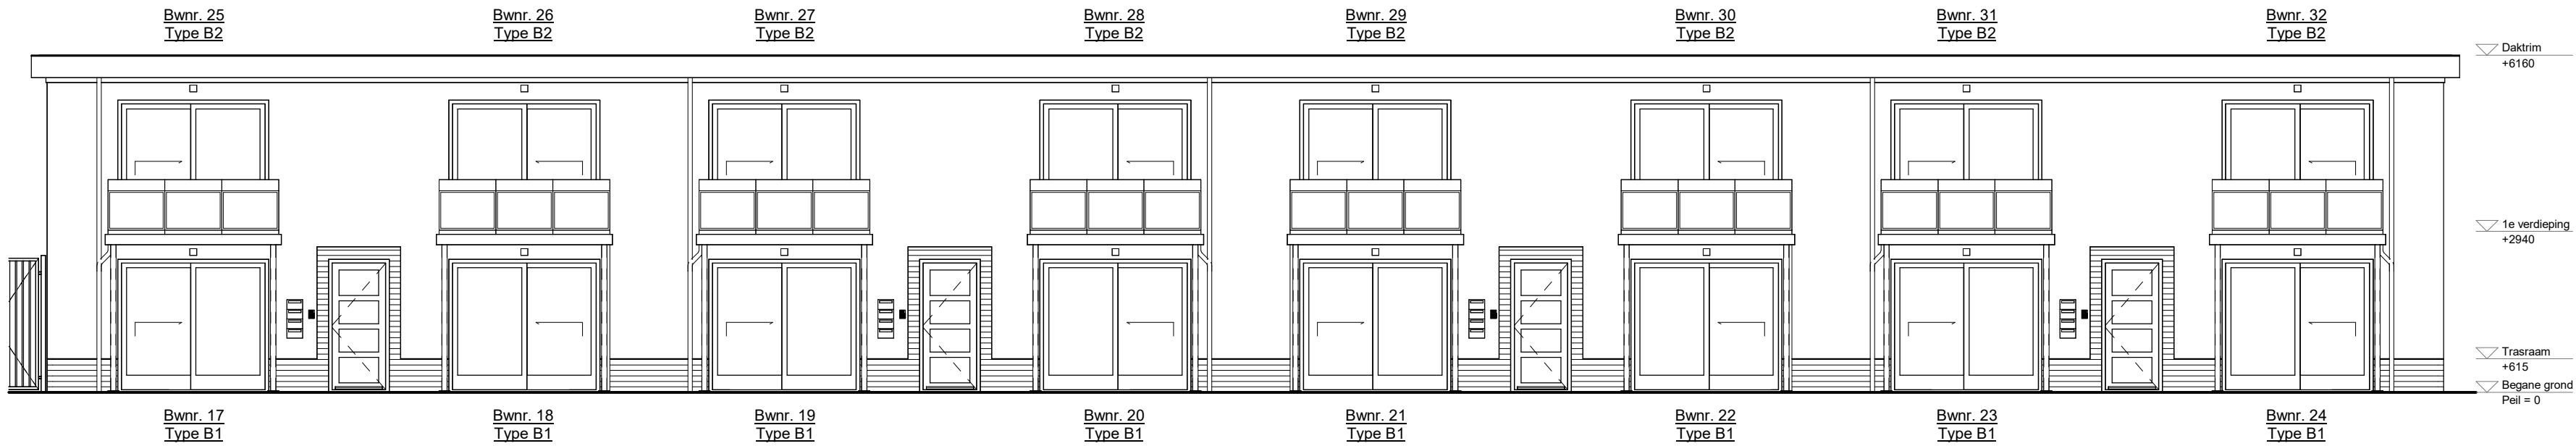


Voorgevel (Zuid)

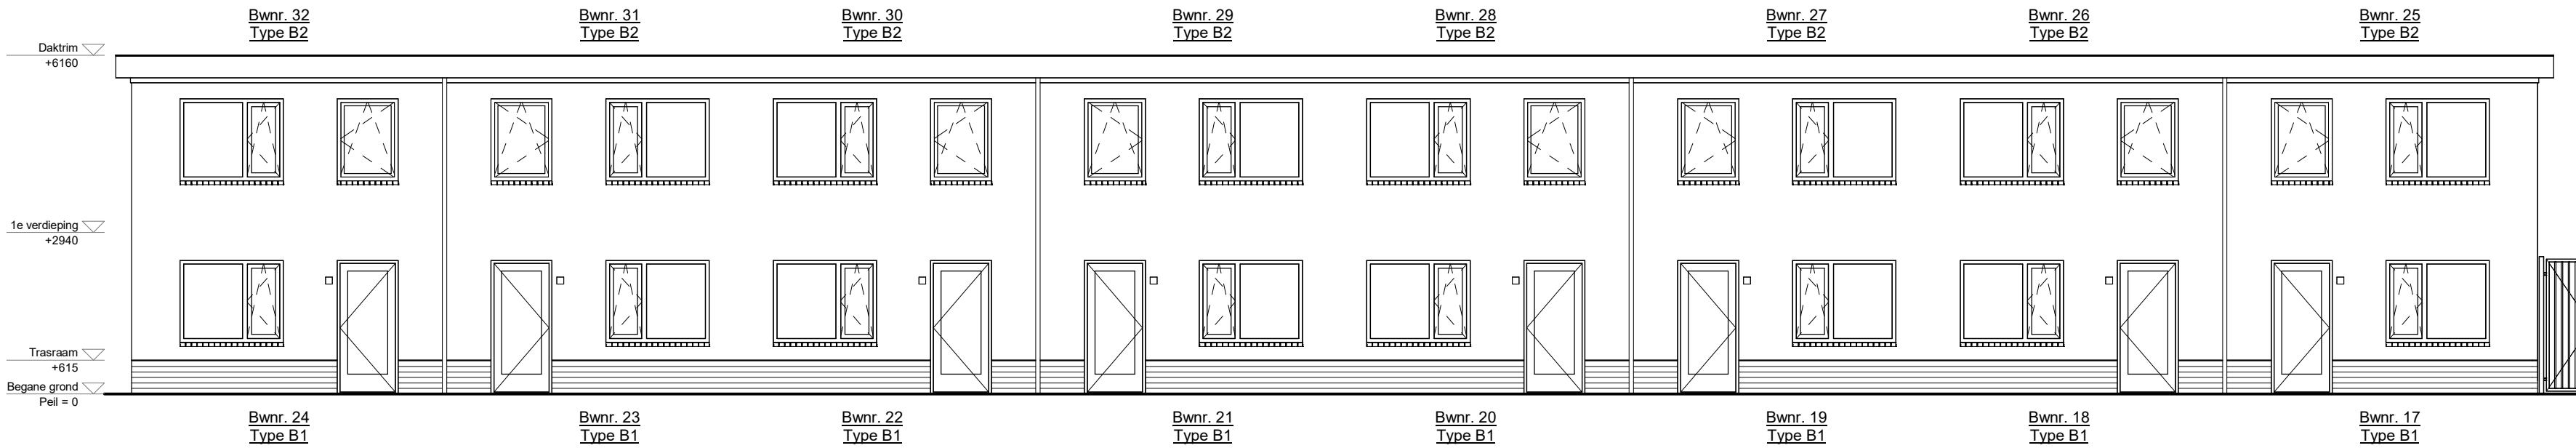

Achtergevel (Noord)

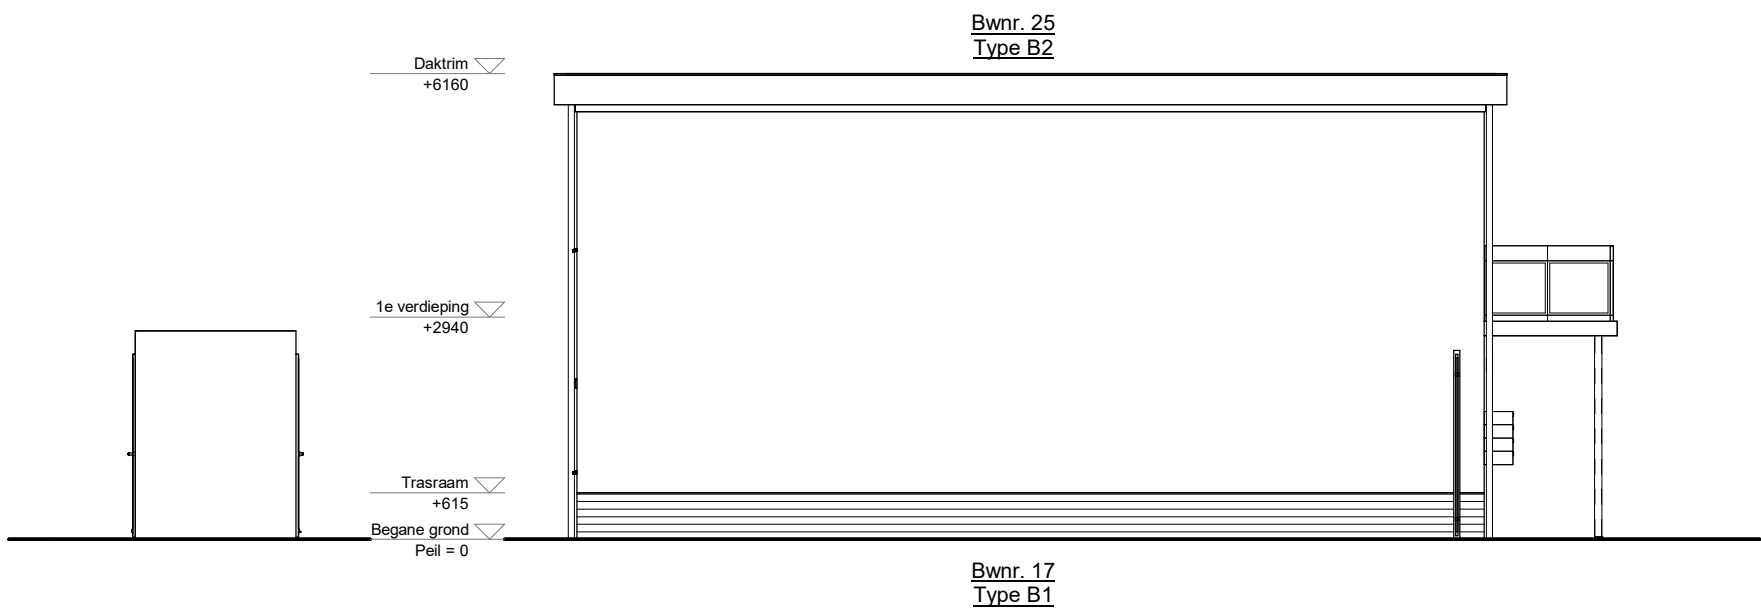

Linker zijgevel (West)

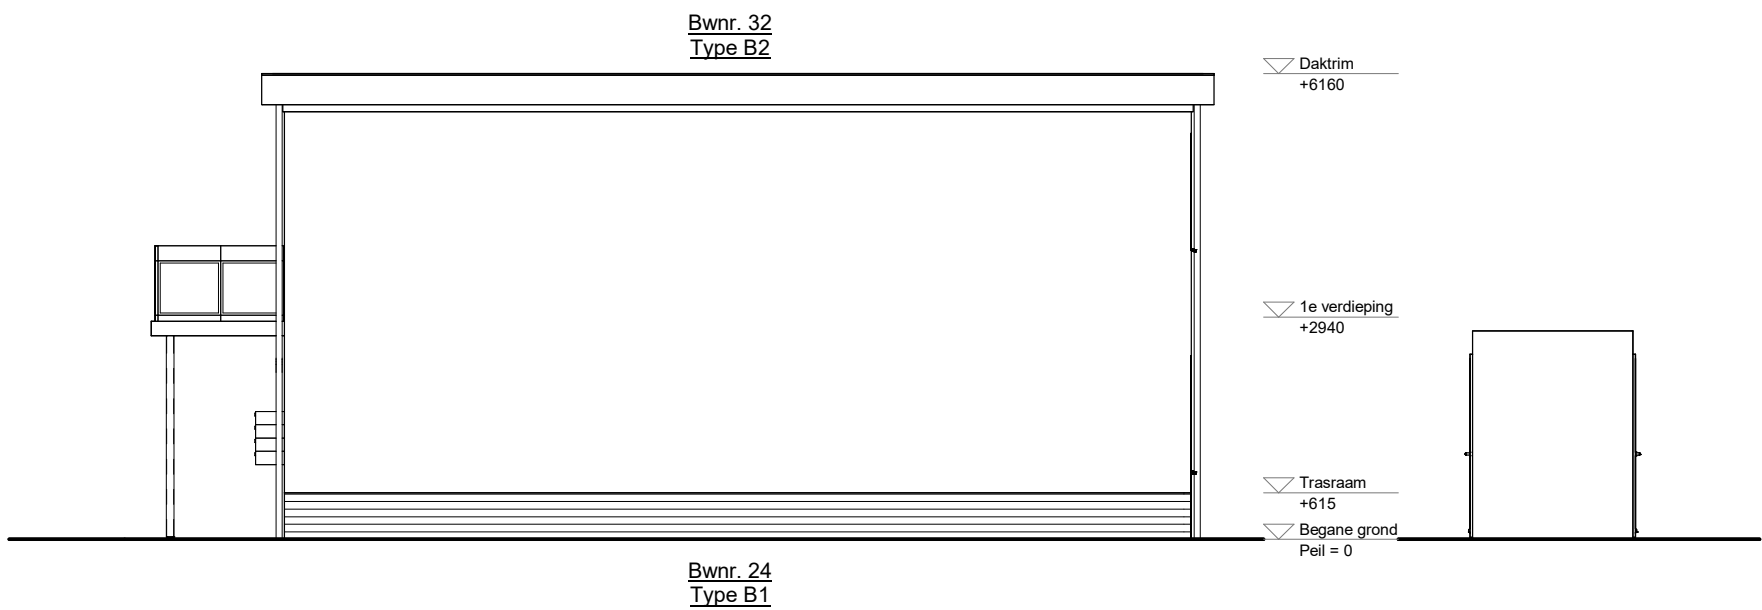

Rechter zijgevel (Oost)



Ampèrestraat 11
1976 BE IJmuiden

Postbus 236
1970 AE IJmuiden
0255 53 19 44

info@scholz.nl
www.scholz.nl

Project
Weeresteinstraat, Hillegom

Projectadres
Weeresteinstraat 186-188
Hillegom

Opdrachtgever
Middenduin Project



Omschrijving
Gevels blok B

Status
Verkoop

Schaal
1:100

Formaat
A2


Getekend
LdN

Datum
16-1-2026

Wijzigingsdatum

Projectnummer
00048

Tekeningnummer
Gevels - VK.20

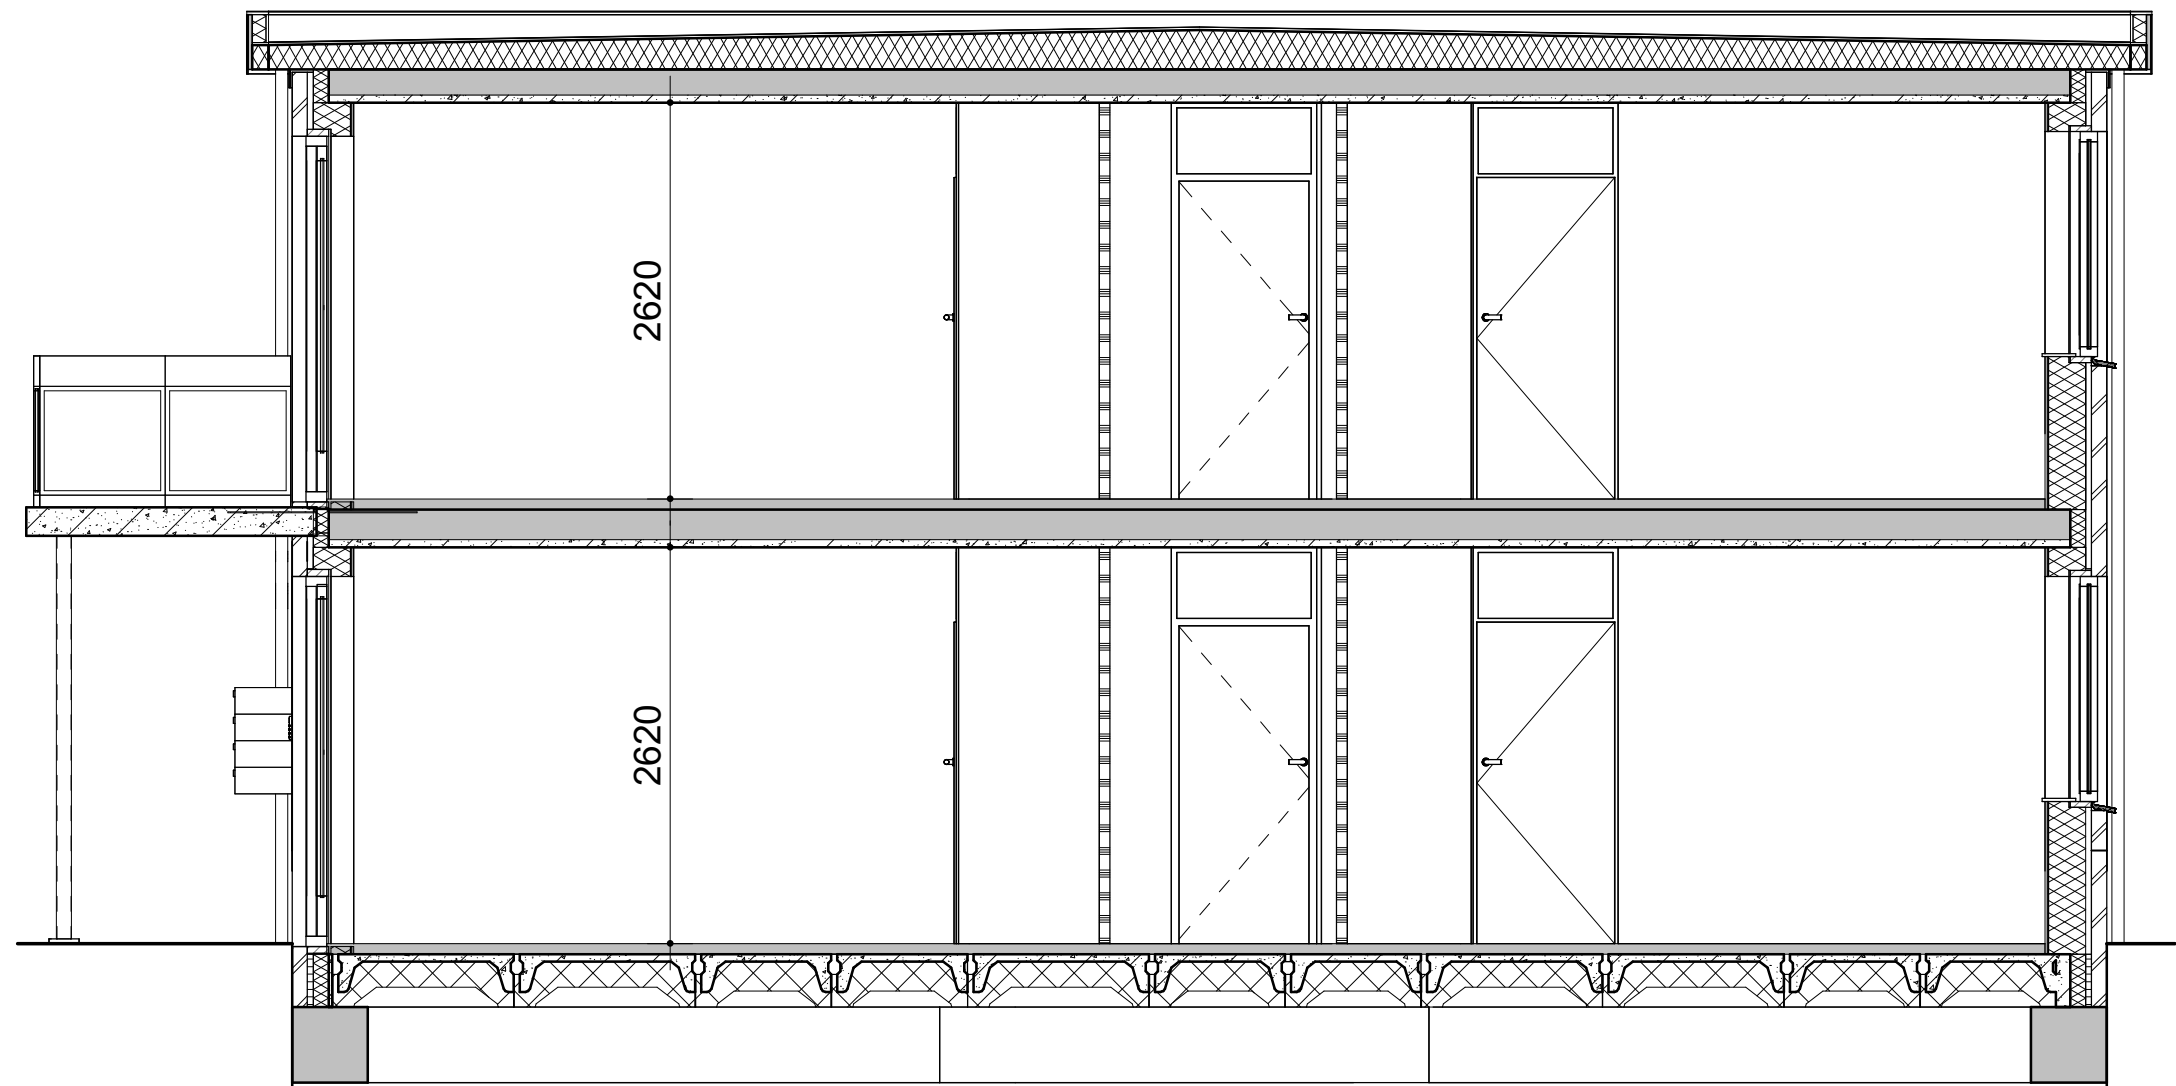

Ampèrestraat 11
1976 BE IJmuiden

Postbus 236
1970 AE IJmuiden

0255 53 19 44

info@scholz.nl
www.scholz.nl

Project
Weeresteinstraat, Hillegom

Projectadres
Weeresteinstraat 186-188
Hillegom

Opdrachtgever
Middenduin Project



Omschrijving
Doorsneden Blok B

Status
Verkoop

Schaal
1:50

Formaat
A3

Getekend
LdN

Datum
16-1-2026

Wijzigingsdatum

Projectnummer
00048

Tekeningnummer
Gevels - VK.30