



Bloei

HILLEGOM

Project
00048 - Nieuwbouw Weeresteinstraat Hillegom

Projectadres
Weeresteinstraat, Hillegom

Omvat
Verkooptekeningen
Type C
Bwnr. 33 t/m 43

Datum
16 Januari '26



Bovenstaande afbeelding is een artist impression, hier kunnen geen rechten aan worden ontleend!

Renvooi


Algemeen

- * Alle maatvoering aangegeven in millimeters (mm)
- * Kleine wijzigingen voorbehouden
- * Wijzigingen n.a.v. engineering installatie en constructie voorbehouden, posities en formaat leidingschachten n.t.b.
- * Keukenopstelling, afzuigpunten en rookmelders indicatief weergegeven (plaats en afmeting)
- * Warmtepomp, WTW, verdelers en dakdoorvoeren indicatief weergegeven (plaats en afmeting)
- * PV-panelen volgens BENG-berekening, positie indicatief weergegeven.
- * Kleuren en materialen volgens "Kleur- Materiaalstaat"
- * Aan deze tekeningen kunnen geen rechten worden ontleend

Bouwkundig

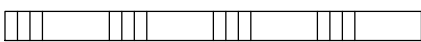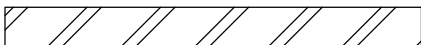

Beton
Metselwerk
Isolatie
Lichte scheidingswand

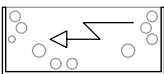


Meterkast
Woning entree




A 1.1
HWA

Ruimtenummer
Hemelwater afvoer indicatief kan verschillen per bouwnummer


Electrotechnische installaties

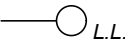

Enkele wandcontactdoos
Loze leiding
Kamer thermostaat
UTP/Coax aansluiting
Lichtpunt
Wandlichtpunt

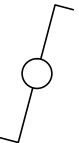


Dubbele wandcontactdoos
Schakelaar
Dubbele schakelaar
Wisselschakelaar

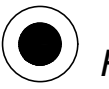


Meerfase aansluiting
RM Rookmelder
Beldrukker
Schel


Overige installaties

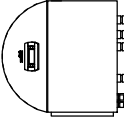


Warmtepomp
Vloerverwarmings verdeler

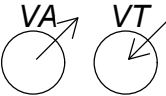

WTW Ventilatie-unit
Ventilatiepunten indicatief

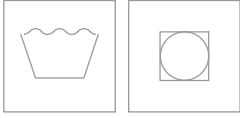


Opstelplaats wasmachine / droger
Ruimte voorzien van Vloerverwarming

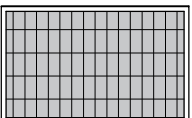

Pv- paneel
Opstelplaats kookplaat



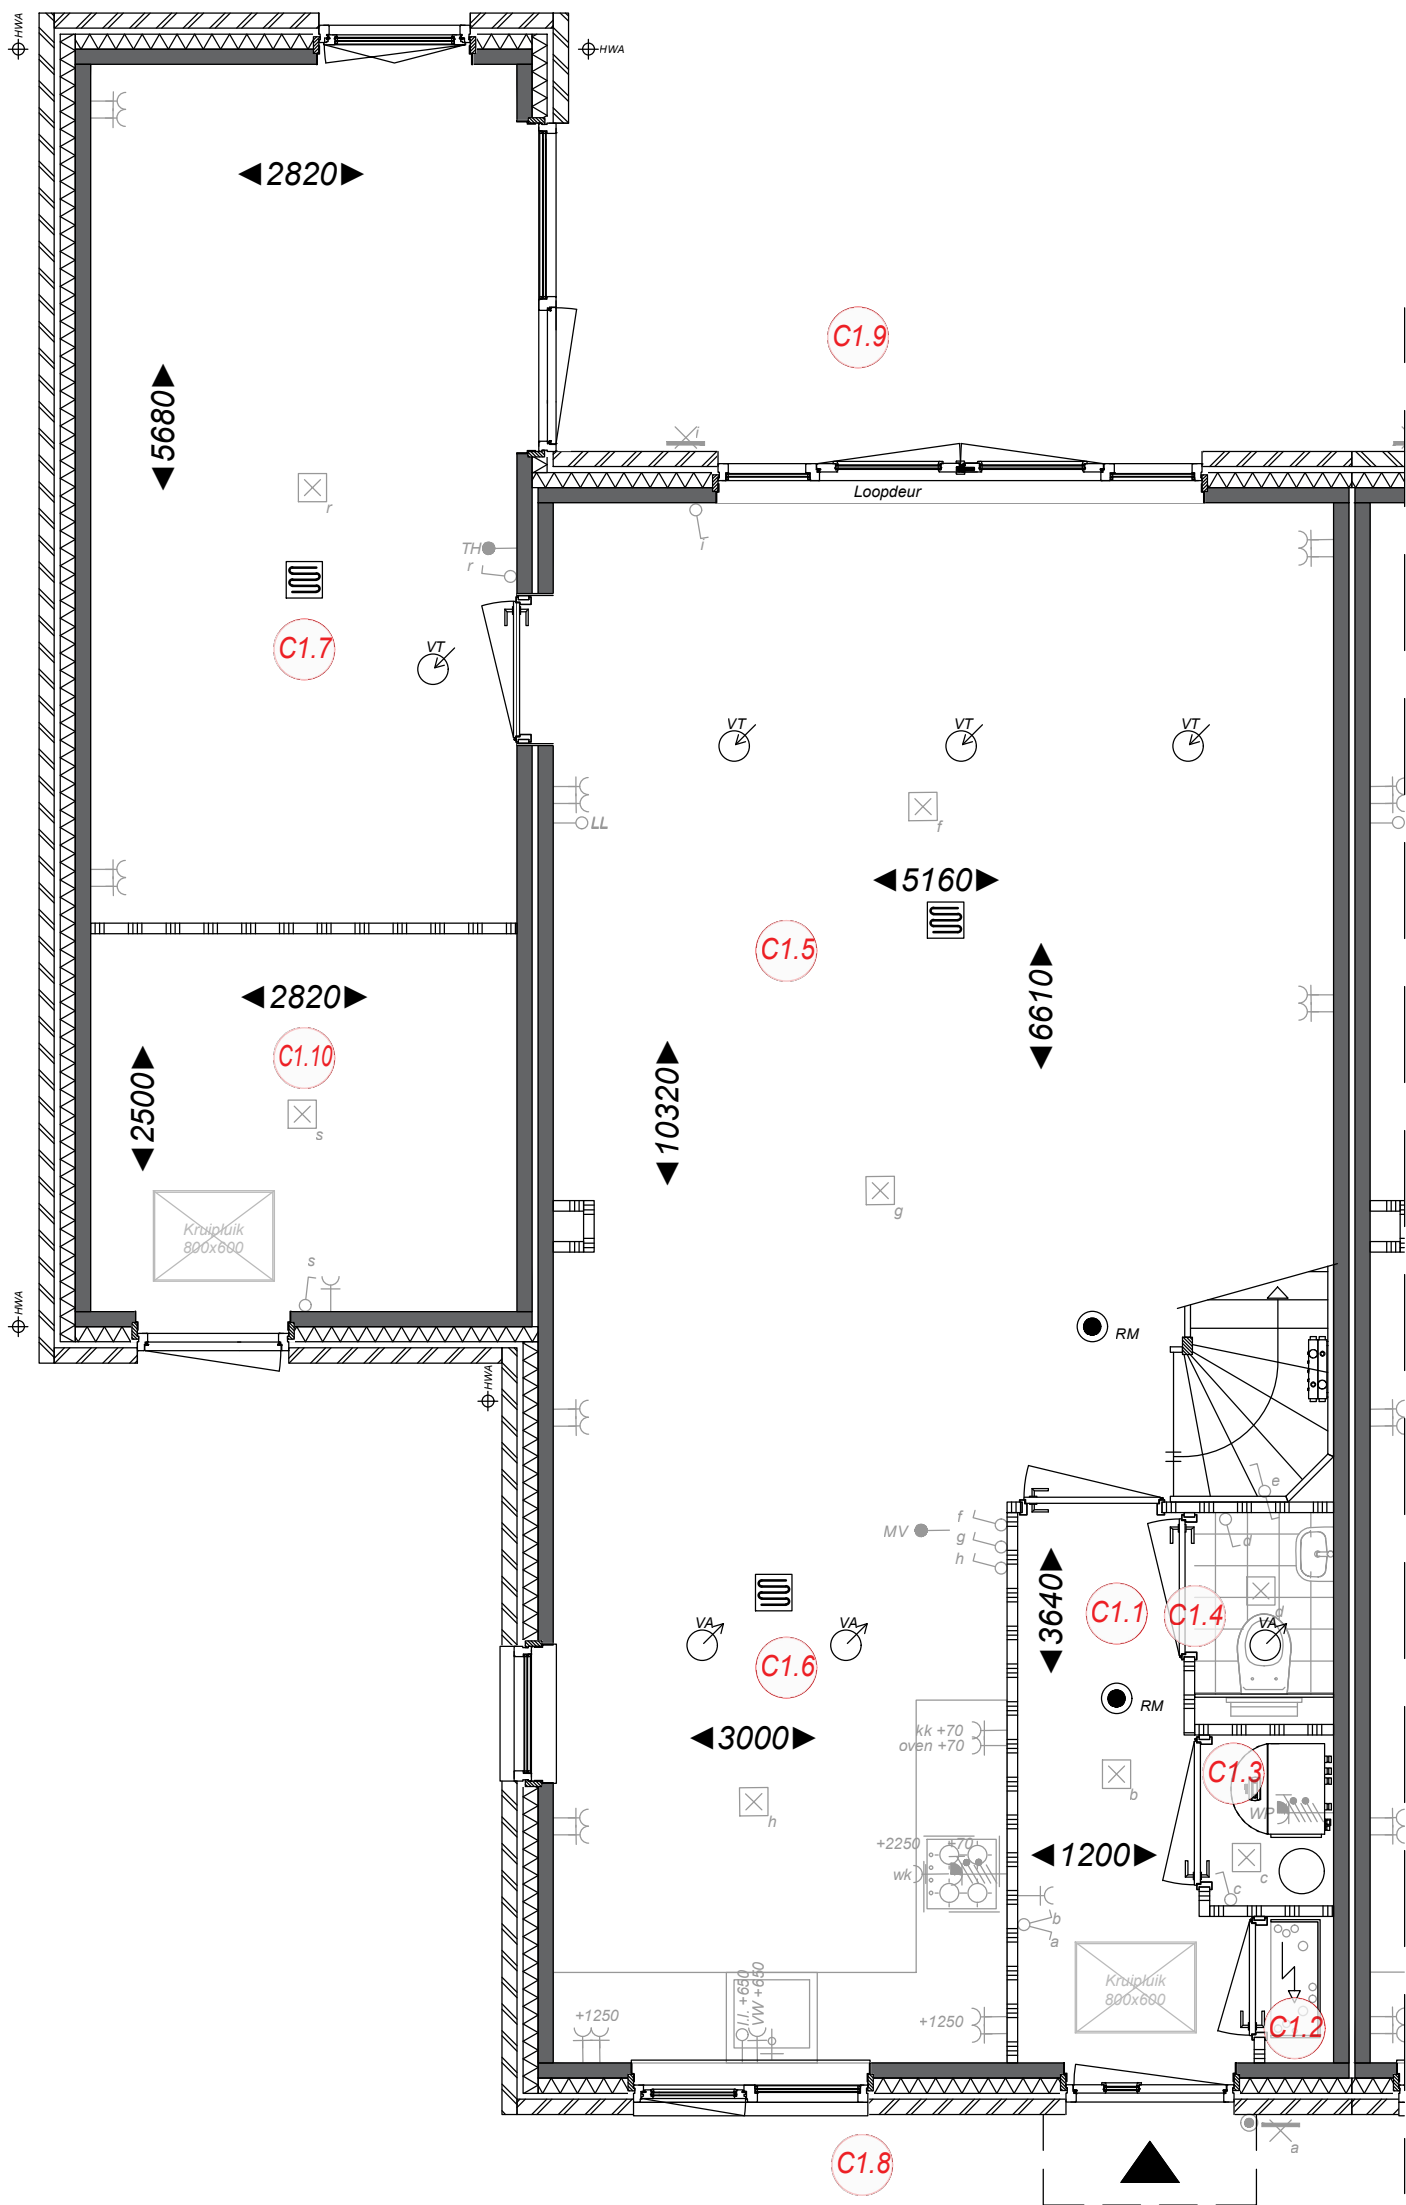

Ruimtebenaming

- C 1.1 Hal
- C 1.2 Meterkast
- C 1.3 Techniek
- C 1.4 Toilet
- C 1.5 Woonkamer
- C 1.6 Keuken
- C 1.7 Werkkamer
- C 1.8 Voortuin
- C 1.9 Achtertuin
- C 1.10 Berging




Type C-k
Hoekwoning
begane grond
Bwnr. 43

Bloei
HILLEGOM
Ampèrestraat 11
1976 BE IJmuiden
0255 53 19 44
info@scholz.nl
www.scholz.nl

Project
Weeresteinstraat, Hillegom
Projectadres
Weeresteinstraat 186-188
Hillegom
Opdrachtgever
Middenduin Project

Omschrijving
Plattegrond begane grond
Type C-k hoekwoning
Status
Verkoop
Schaal
1:50
Formaat
A3
Getekend
WeMo

Datum
16-01-2026
Wijzigingsdatum
Rev. A ...
Projectnummer
00048
Tekeningnummer
Bwnr. 43 - VK.10

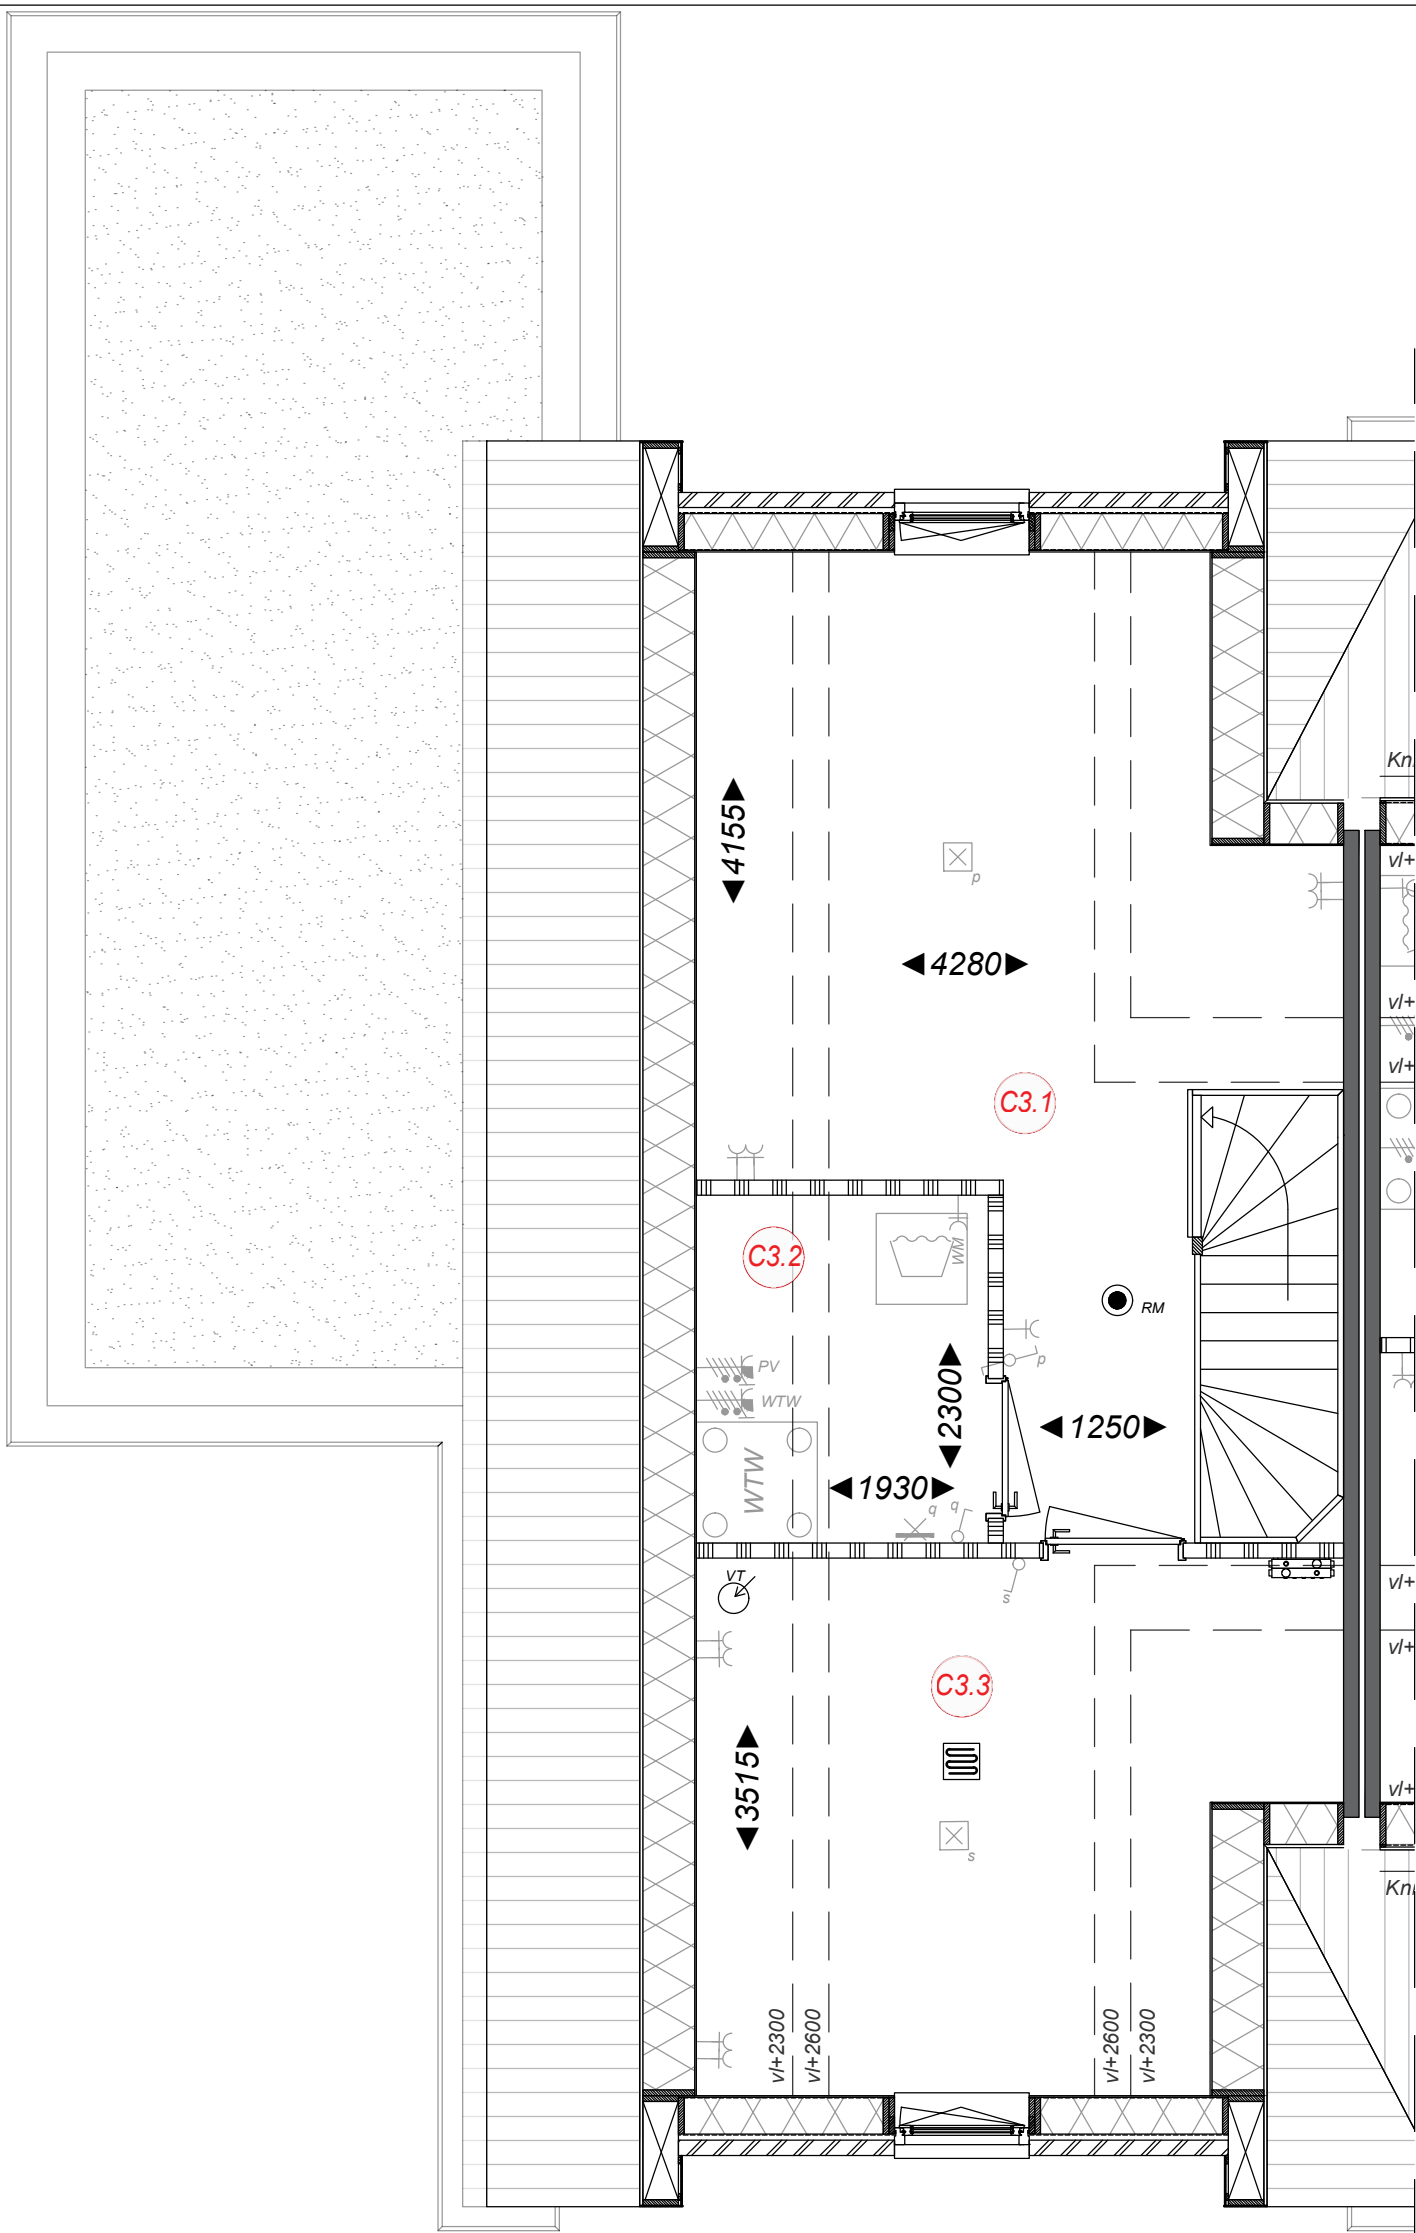

Ruimtebenaming

- C 3.1 Zolder
- C 3.2 Techniek
- C 3.3 Zolderkamer



**Type C-k
Hoekwoning
Zolder
Bwnr. 43**

Bloei
HILLEGOM

Ampèrestraat 11
1976 BE IJmuiden

0255 53 19 44

info@scholz.nl
www.scholz.nl

Project
Weeresteinstraat, Hillegom

Projectadres
Weeresteinstraat 186-188
Hillegom

Opdrachtgever
Middenduin Project

Omschrijving
Plattegrond zolder
Type C-k hoekwoning

Status
Verkoop

Schaal
1:50

Formaat
A3


Getekend
WeMo

Datum
16-01-2026

Wijzigingsdatum
Rev. A ...

Projectnummer
00048

Tekeningnummer
Bwnr. 43 - VK.12

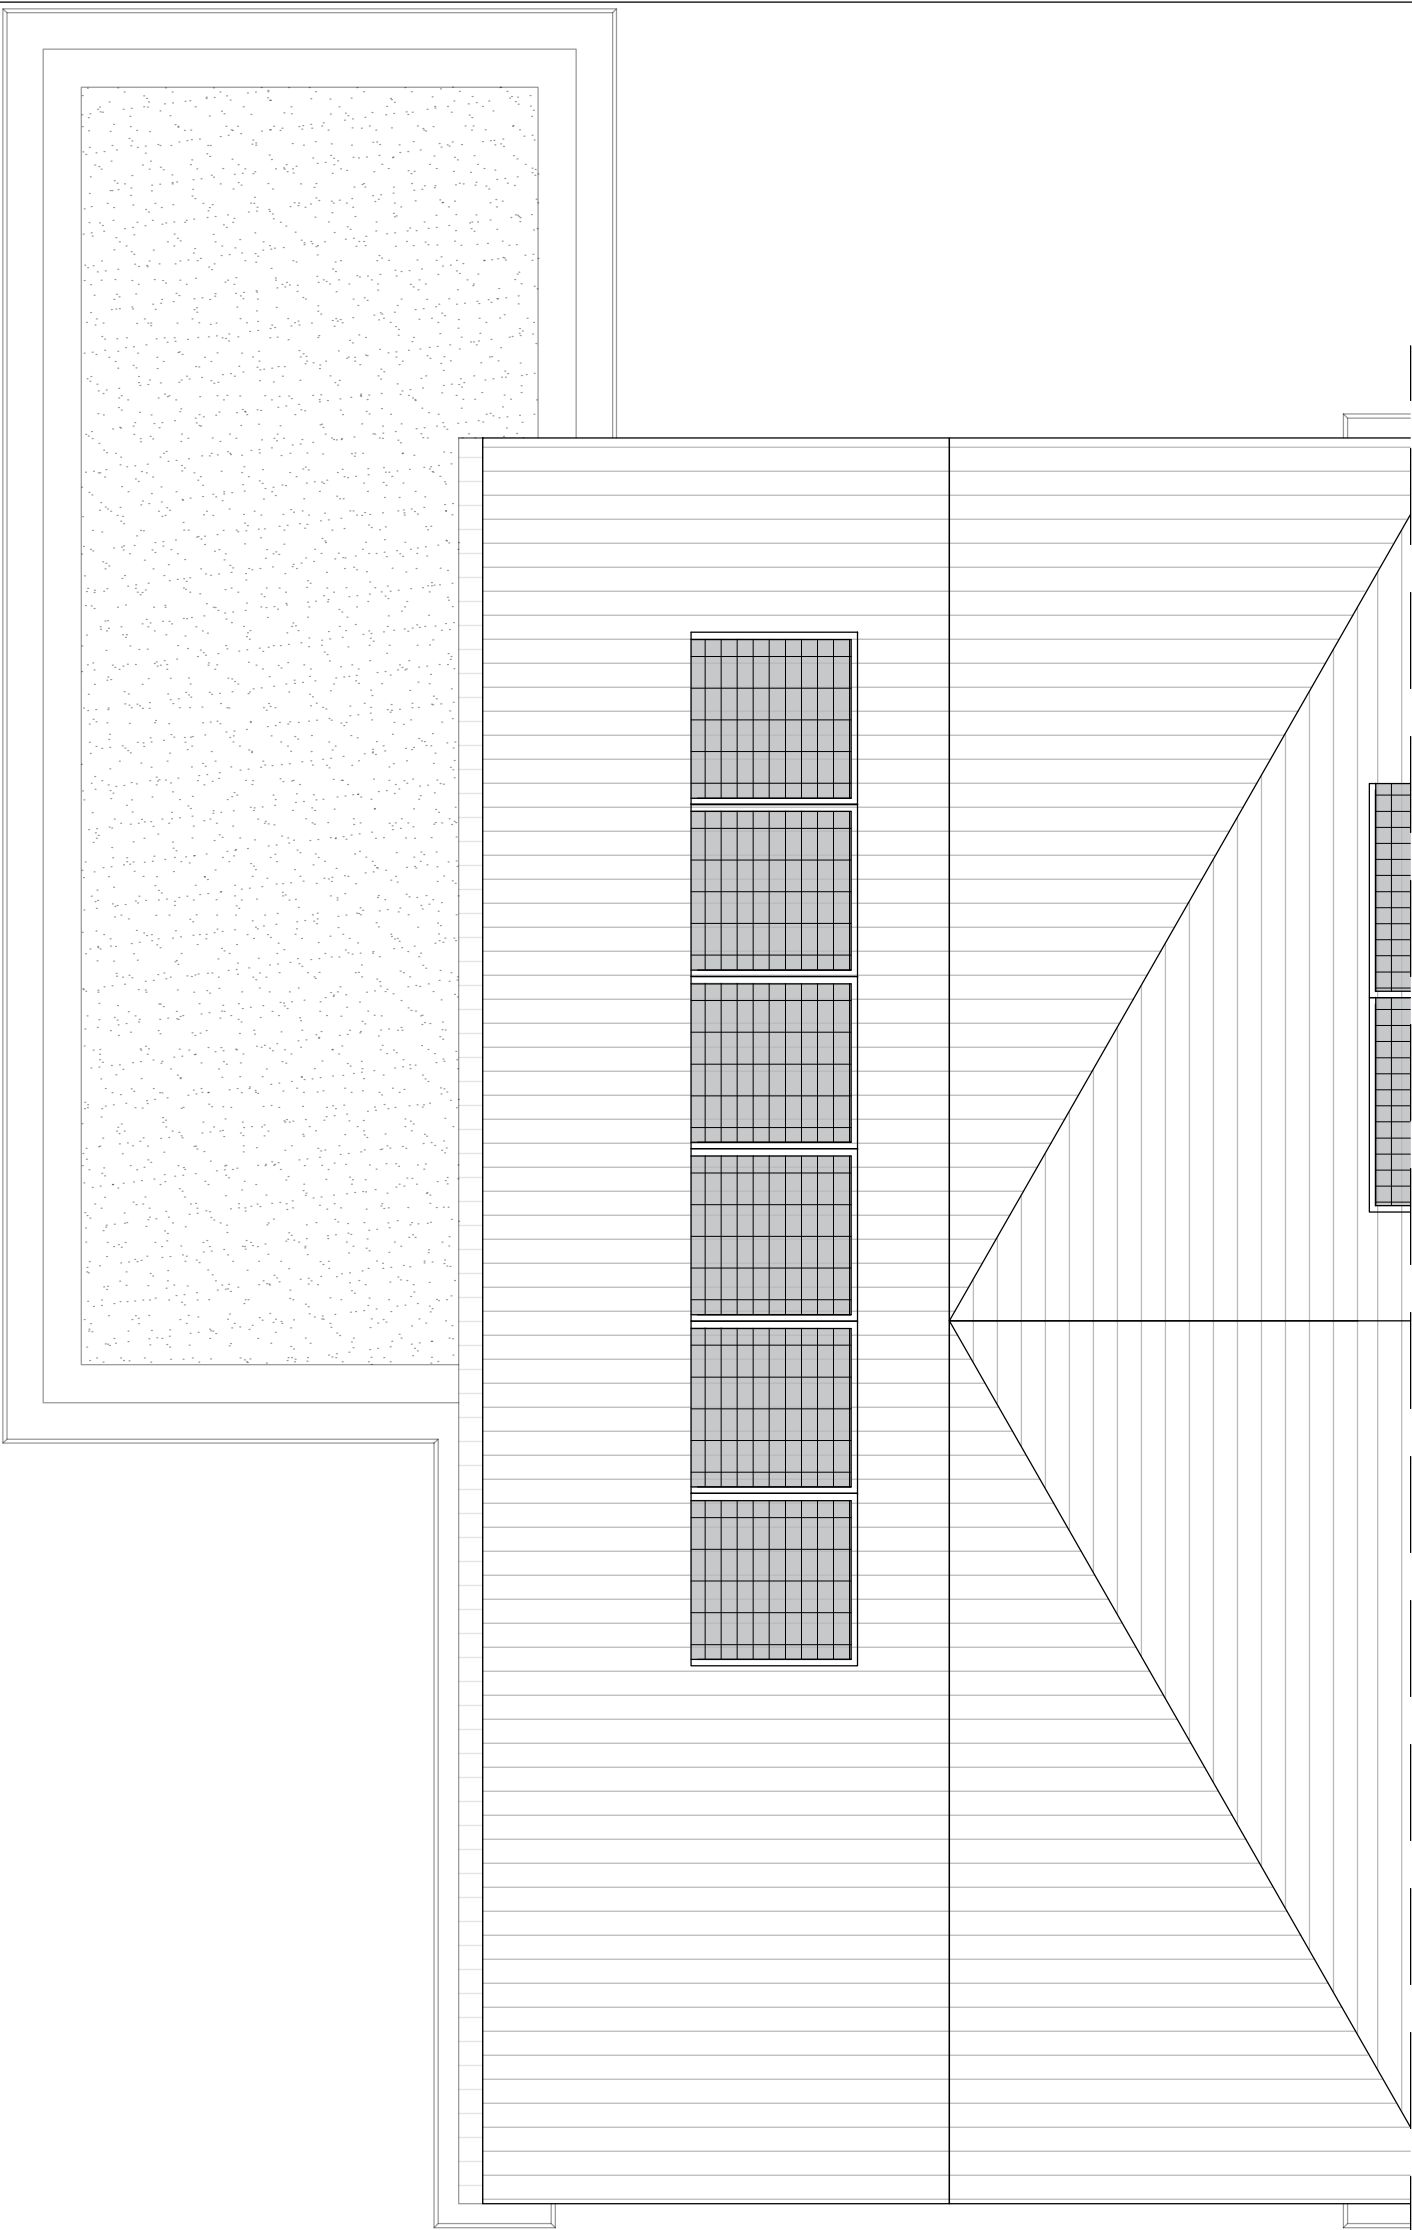


Type C-k
Hoekwoning
Dakaanzicht
Bwnr. 43

Bloei
HILLEGOM
Ampèrestraat 11
1976 BE IJmuiden
0255 53 19 44
info@scholz.nl
www.scholz.nl

Project
Weeresteinstraat, Hillegom
Projectadres
Weeresteinstraat 186-188
Hillegom
Opdrachtgever
Middenduin Project

Omschrijving
Dakaanzicht
Type C-k hoekwoning
Status
Verkoop
Schaal
1:50
Formaat
A3
Getekend
WeMo

Datum
16-01-2026
Wijzigingsdatum
Rev. A ...
Projectnummer
00048
Tekeningnummer
Bwnr. 43 - VK.13

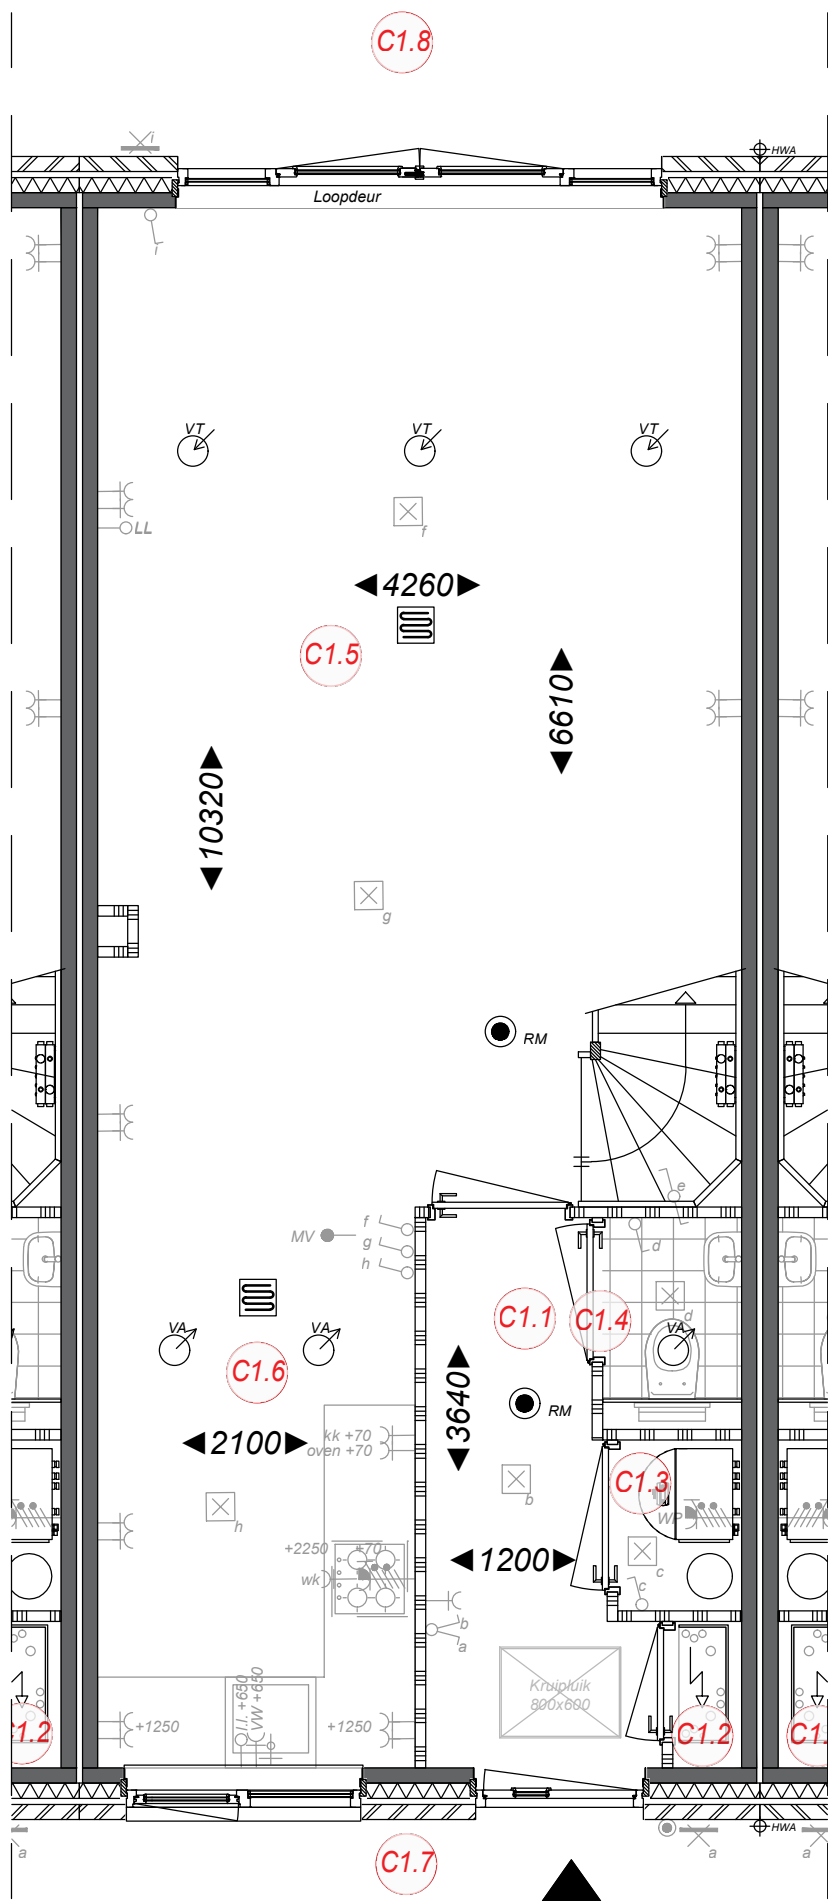

Ruimtebenaming

- C1.1 Hal
- C1.2 Meterkast
- C1.3 Techniek
- C1.4 Toilet
- C1.5 Woonkamer
- C1.6 Keuken
- C1.7 Voortuin
- C1.8 Achtertuin



Type C
tussenwoning
begane grond
Bwnr. 42

Bloei
HILLEGOM

Ampèrestraat 11
1976 BE IJmuiden

0255 53 19 44

info@scholz.nl
www.scholz.nl

Project
Weeresteinstraat, Hillegom

Projectadres
Weeresteinstraat 186-188
Hillegom

Opdrachtgever
Middenduin Project

Omschrijving
Plattegrond begane grond
Type C tussenwoning

Status
Verkoop

Schaal
1:50

Formaat
A3


Getekend
WeMo

Datum
16-01-2026

Wijzigingsdatum
Rev. A ...

Projectnummer
00048

Tekeningnummer
Bwnr. 42 - VK.10

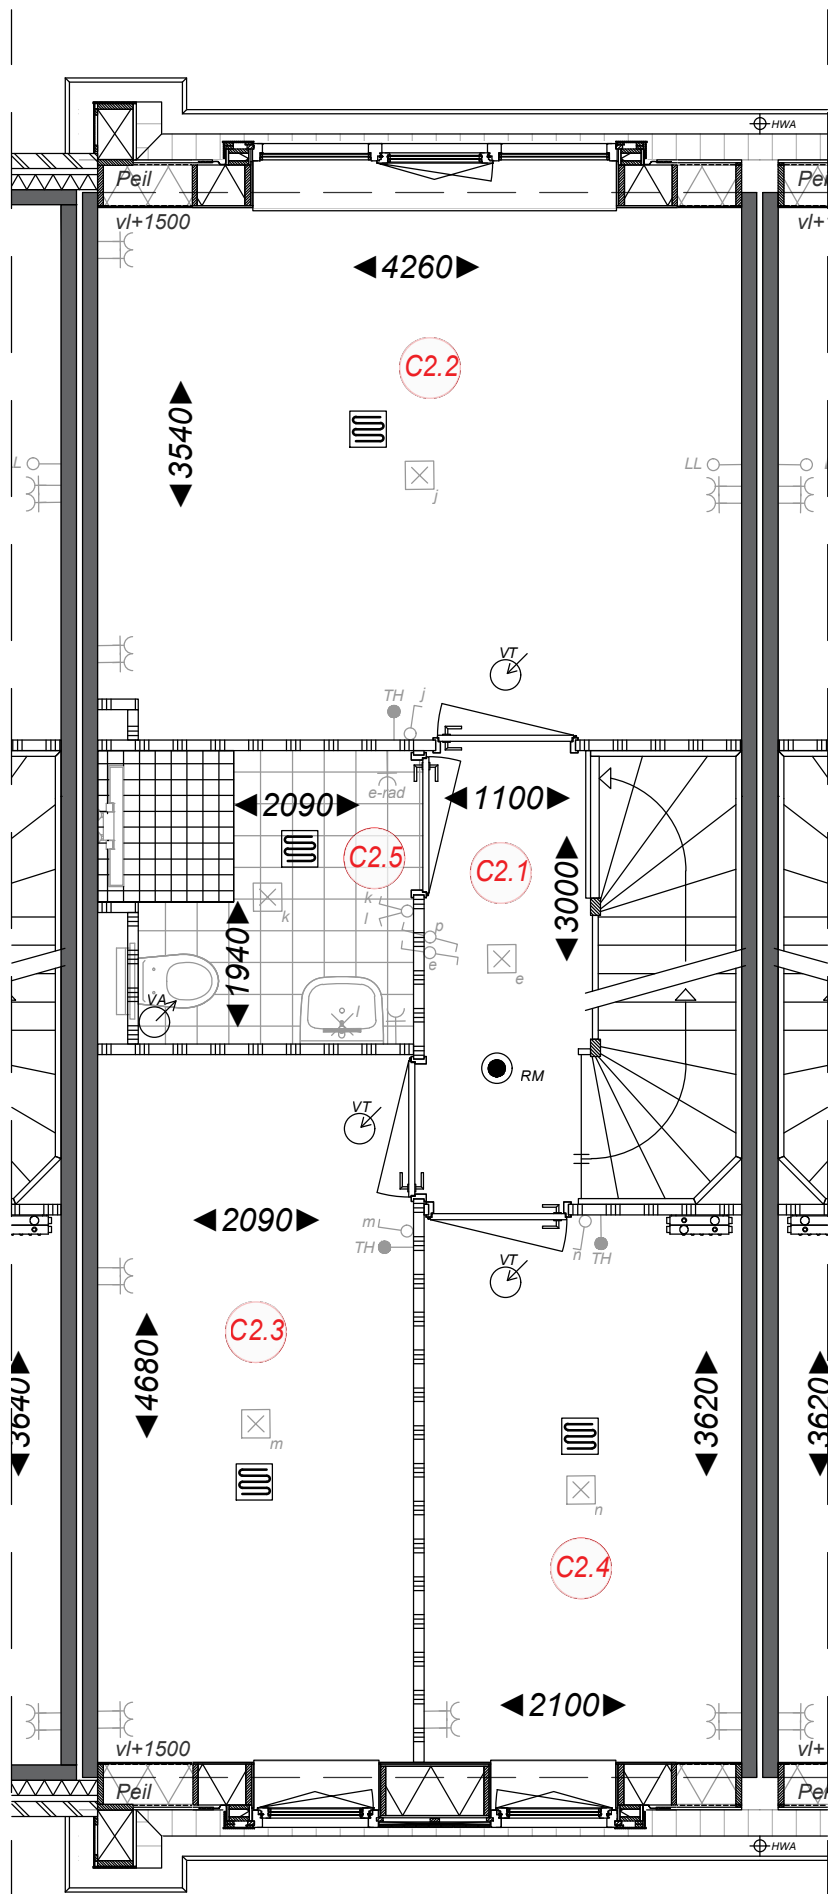

Ruimtebenaming

- C 2.1 Overloop
- C 2.2 Slaapkamer 1
- C 2.3 Slaapkamer 2
- C 2.4 Slaapkamer 3
- C 2.5 Badkamer



Type C Tussenwoning 1e Verdieping Bwnr. 42

Bloei
HILLEGOM

Ampèrestraat 11
1976 BE IJmuiden

0255 53 19 44

info@scholz.nl
www.scholz.nl

Project
Weeresteinstraat, Hillegom

Projectadres
Weeresteinstraat 186-188
Hillegom

Opdrachtgever
Middenduin Project

Omschrijving
Plattegrond 1e verdieping
Type C tussenwoning

Status
Verkoop

Schaal
1:50

Formaat
A3


Getekend
WeMo

Datum
16-01-2026

Wijzigingsdatum
Rev. A ...

Projectnummer
00048

Tekeningnummer
Bwnr. 42 - VK.11

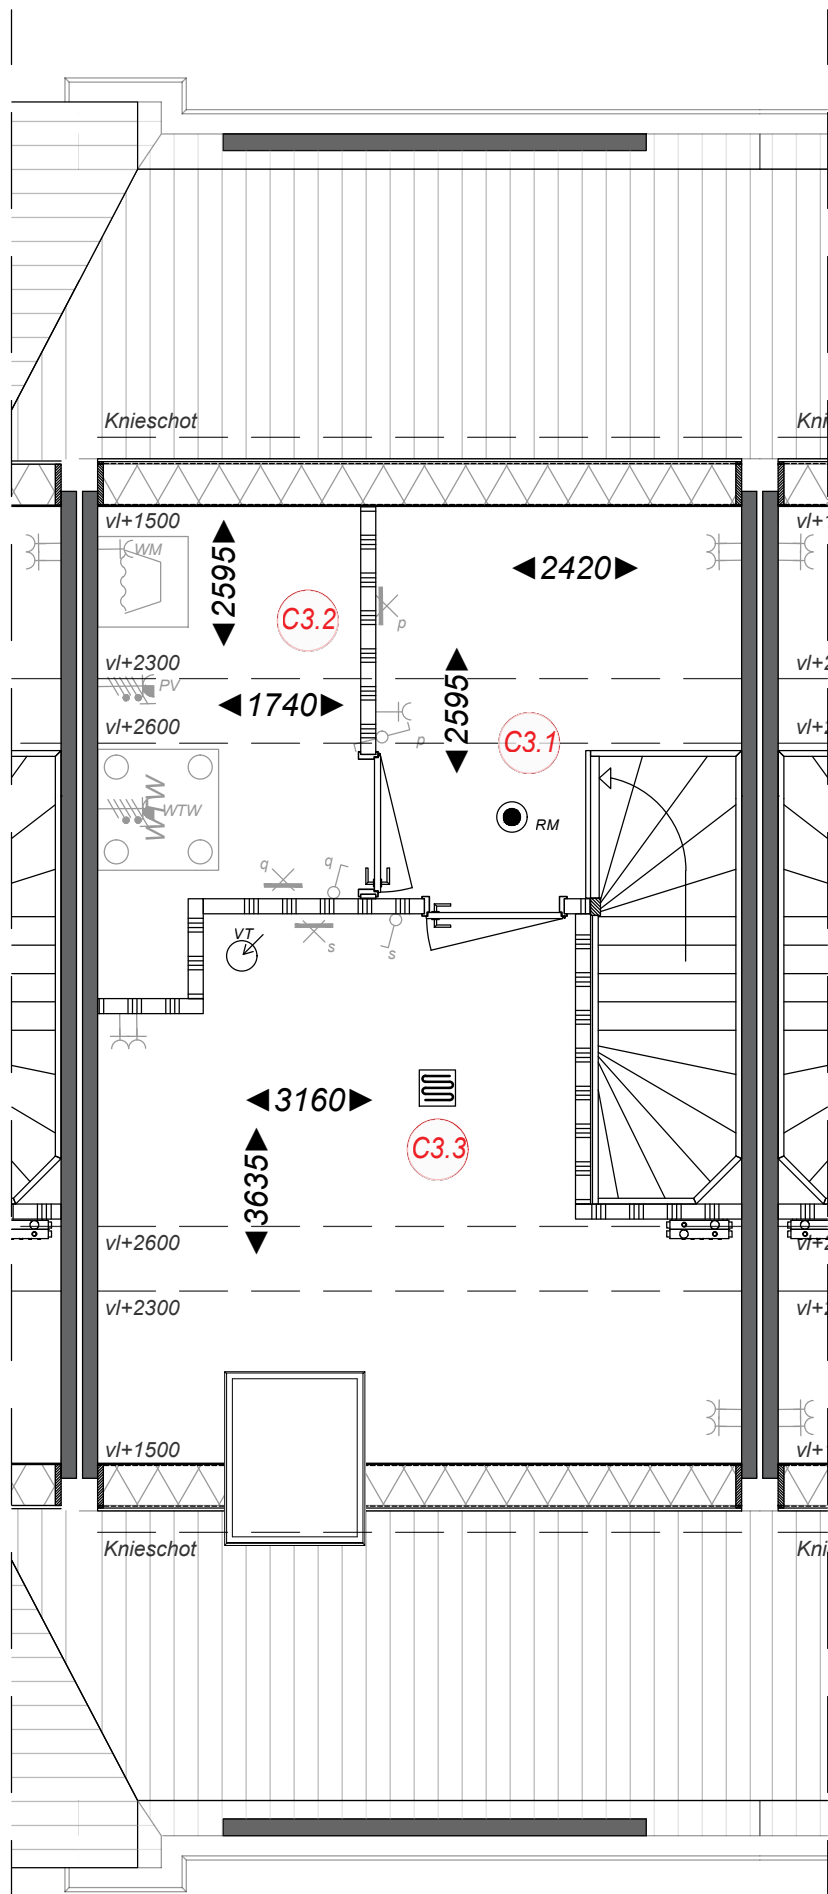

Ruimtebenaming

- C 3.1 Zolder
- C 3.2 Techniek
- C 3.3 Zolderkamer



Type C
Tussenwoning
Zolder
Bwnr. 42

Bloei
HILLEGOM

Ampèrestraat 11
1976 BE IJmuiden

0255 53 19 44

info@scholz.nl
www.scholz.nl

Project
Weeresteinstraat, Hillegom

Projectadres
Weeresteinstraat 186-188
Hillegom

Opdrachtgever
Middenduin Project

Omschrijving
Plattegrond zolder
Type C tussenwoning

Status
Verkoop

Schaal
1:50

Formaat
A3


Getekend
WeMo

Datum
16-01-2026

Wijzigingsdatum
Rev. A ...

Projectnummer
00048

Tekeningnummer
Bwnr. 42 - VK.12

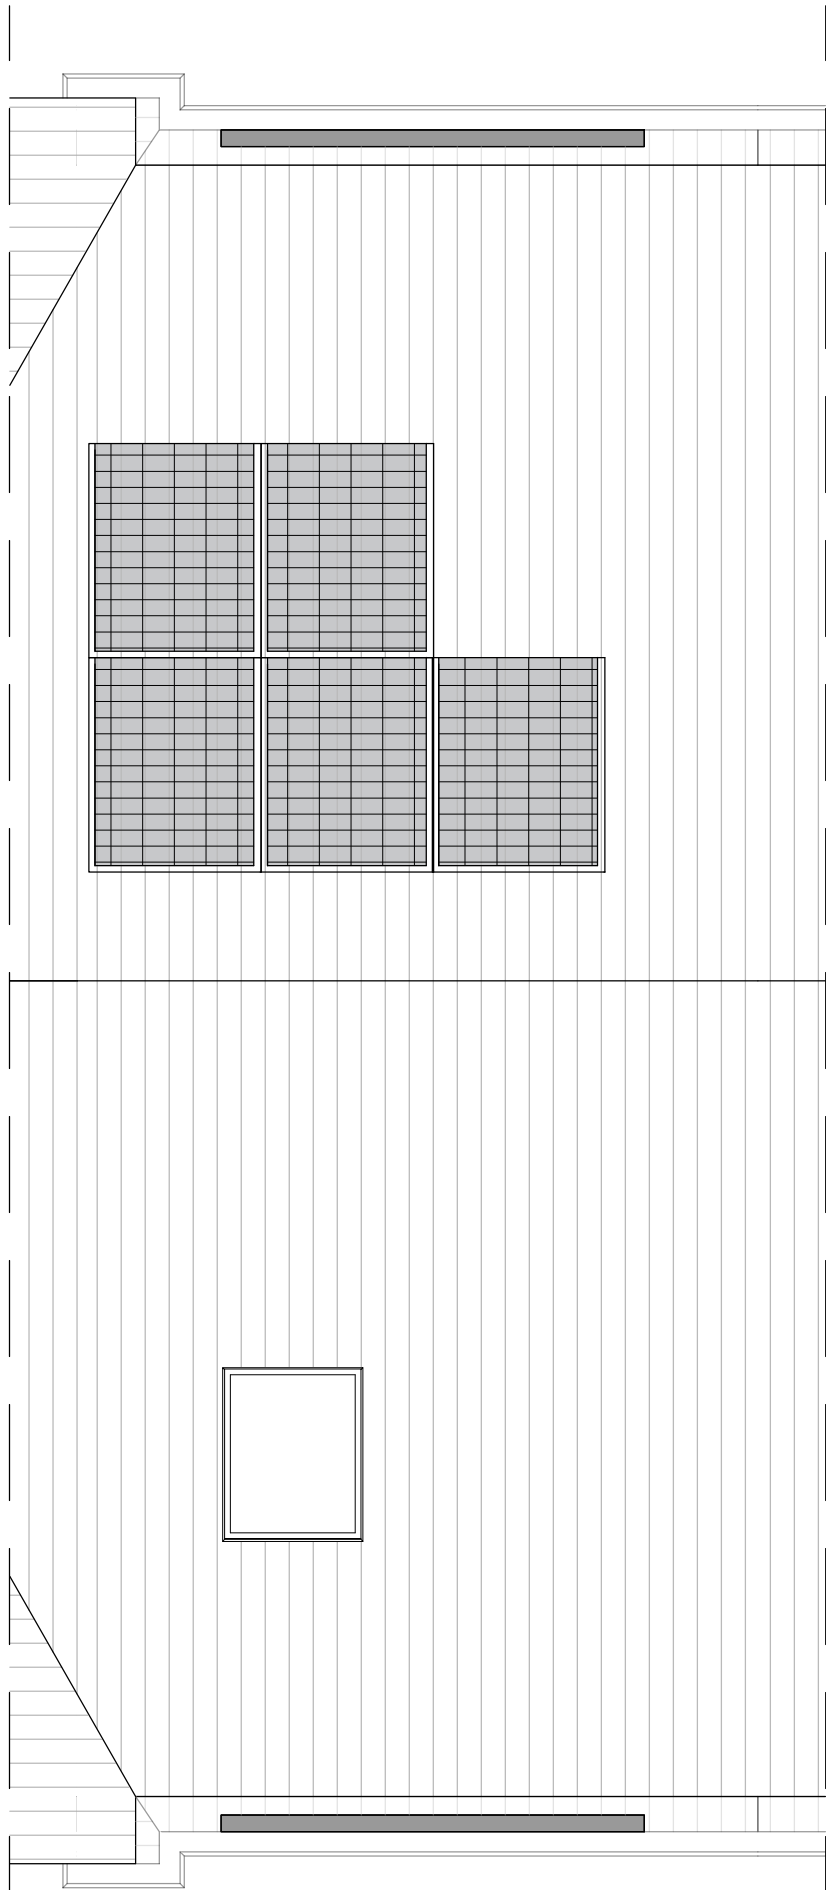

Type C
Tussenwoning
Dakaanzicht
Bwnr. 42



Ampèrestraat 11
1976 BE IJmuiden

0255 53 19 44

info@scholz.nl
www.scholz.nl



Project
Weeresteinstraat, Hillegom

Projectadres
Weeresteinstraat 186-188
Hillegom

Opdrachtgever
Middenduin Project

Omschrijving
Dakaanzicht
Type C tussenwoning

Status
Verkoop

Schaal
1:50

Formaat
A3


Getekend
WeMo

Datum
16-01-2026

Wijzigingsdatum
Rev. A ...

Projectnummer
00048

Tekeningnummer
Bwnr. 42 - VK.13

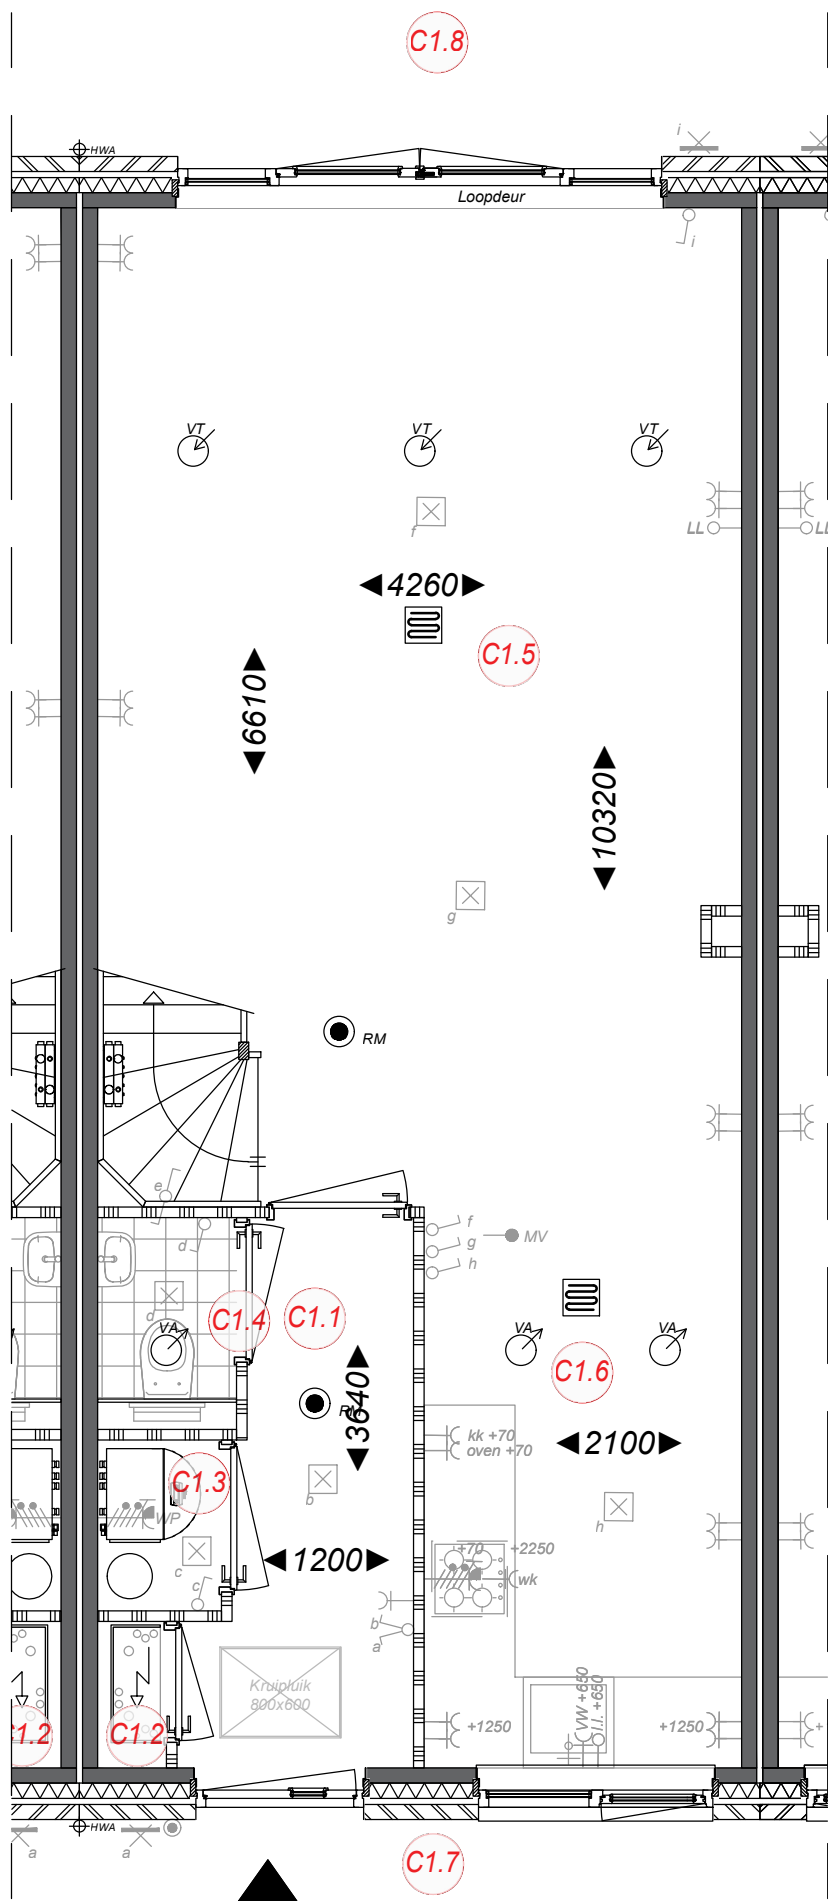

Ruimtebenaming

- C1.1 Hal
- C1.2 Meterkast
- C1.3 Techniek
- C1.4 Toilet
- C1.5 Woonkamer
- C1.6 Keuken
- C1.7 Voortuin
- C1.8 Achtertuin




Type C
tussenwoning
begane grond
Bwnr. 41

Bloei
HILLEGOM
Ampèrestraat 11
1976 BE IJmuiden
0255 53 19 44
info@scholz.nl
www.scholz.nl

Project
Weeresteinstraat, Hillegom
Projectadres
Weeresteinstraat 186-188
Hillegom
Opdrachtgever
Middenduin Project

Omschrijving
Plattegrond begane grond
Type C tussenwoning
Status
Verkoop
Schaal
1:50
Formaat
A3
Getekend
WeMo

Datum
16-01-2026
Wijzigingsdatum
Rev. A ...
Projectnummer
00048
Tekeningnummer
Bwnr. 41 - VK.10

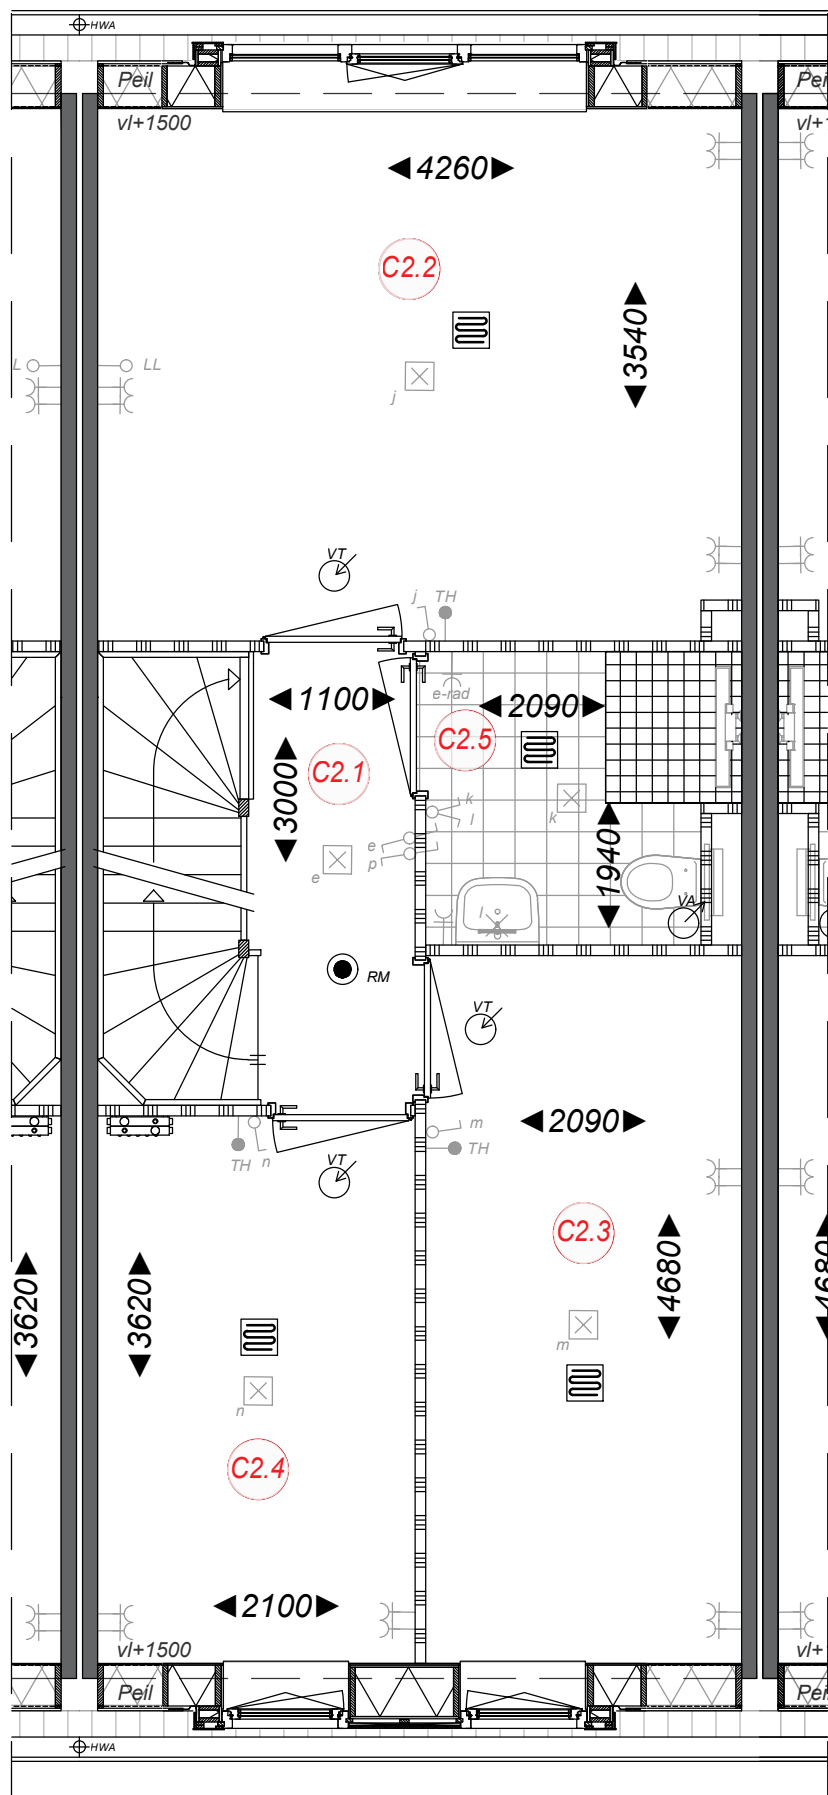

Ruimtebenaming

- C 2.1 Overloop
- C 2.2 Slaapkamer 1
- C 2.3 Slaapkamer 2
- C 2.4 Slaapkamer 3
- C 2.5 Badkamer



Type C Tussenwoning 1e Verdieping Bwnr. 41

Bloei
HILLEGOM

Ampèrestraat 11
1976 BE IJmuiden

0255 53 19 44

info@scholz.nl
www.scholz.nl

Project
Weeresteinstraat, Hillegom

Projectadres
Weeresteinstraat 186-188
Hillegom

Opdrachtgever
Middenduin Project

Omschrijving
Plattegrond 1e verdieping
Type C tussenwoning

Status
Verkoop

Schaal
1:50

Formaat
A3


Getekend
WeMo

Datum
16-01-2026

Wijzigingsdatum
Rev. A ...

Projectnummer
00048

Tekeningnummer
Bwnr. 41 - VK.11

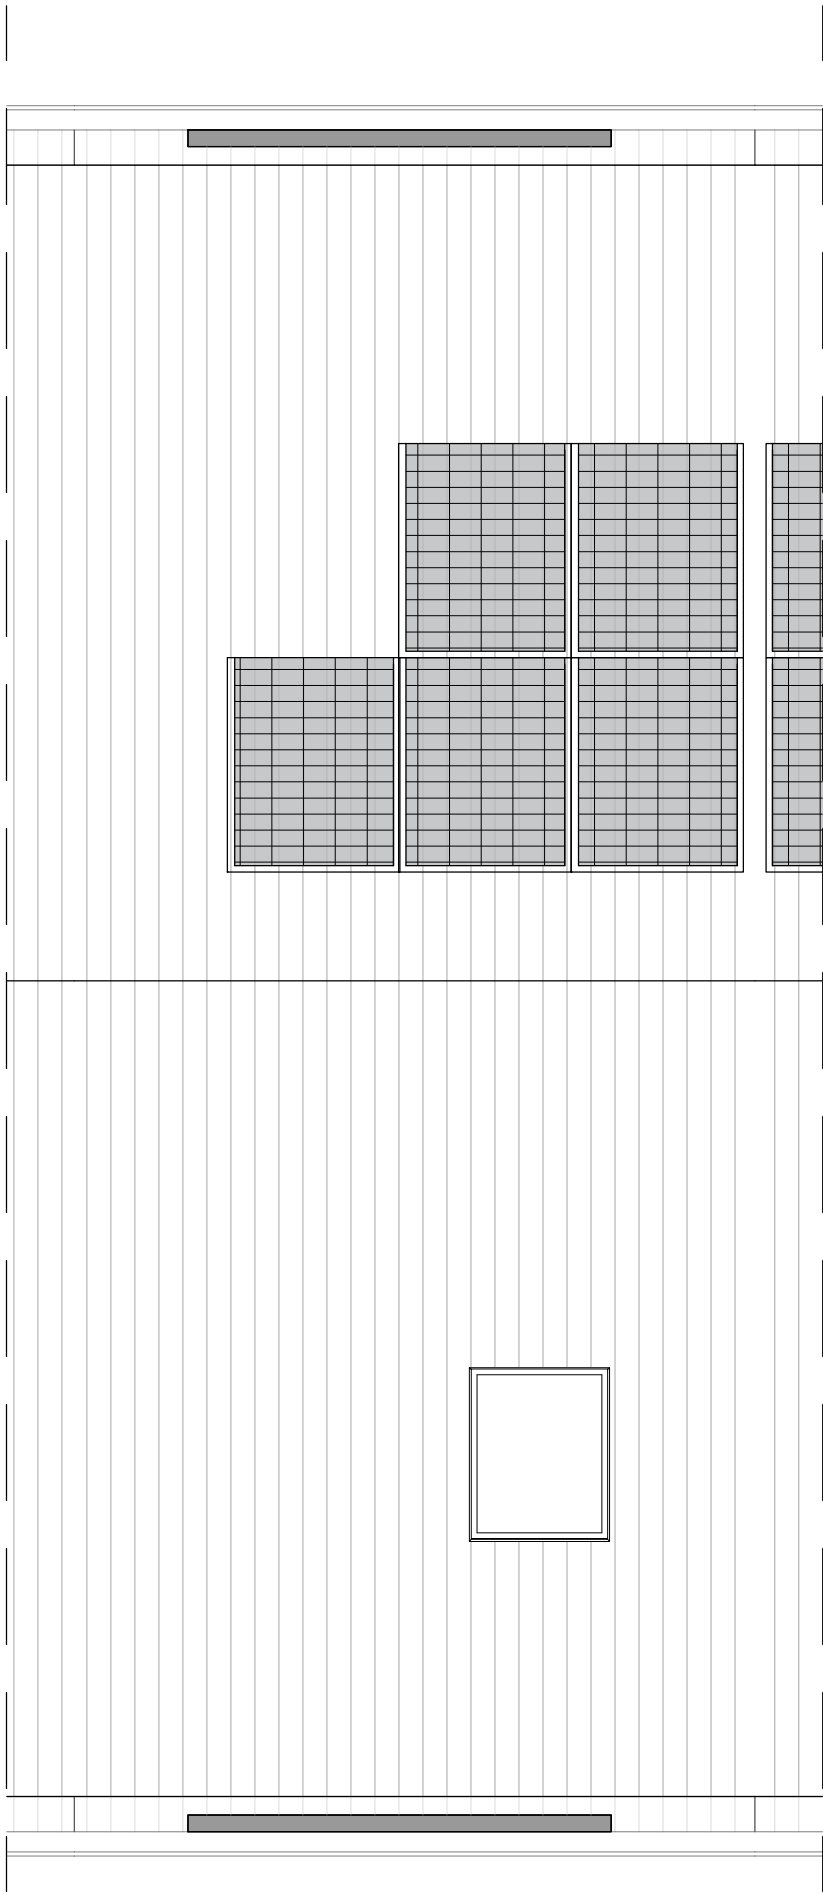

Type C
Tussenwoning
Dakaanzicht
Bwnr. 41



Ampèrestraat 11
1976 BE IJmuiden

0255 53 19 44

info@scholz.nl
www.scholz.nl



Project
Weeresteinstraat, Hillegom

Projectadres
Weeresteinstraat 186-188
Hillegom

Opdrachtgever
Middenduin Project

Omschrijving
Dakaanzicht
Type C tussenwoning

Status
Verkoop

Schaal
1:50

Formaat
A3


Getekend
WeMo

Datum
16-01-2026

Wijzigingsdatum
Rev. A ...

Projectnummer
00048

Tekeningnummer
Bwnr. 41 - VK.13

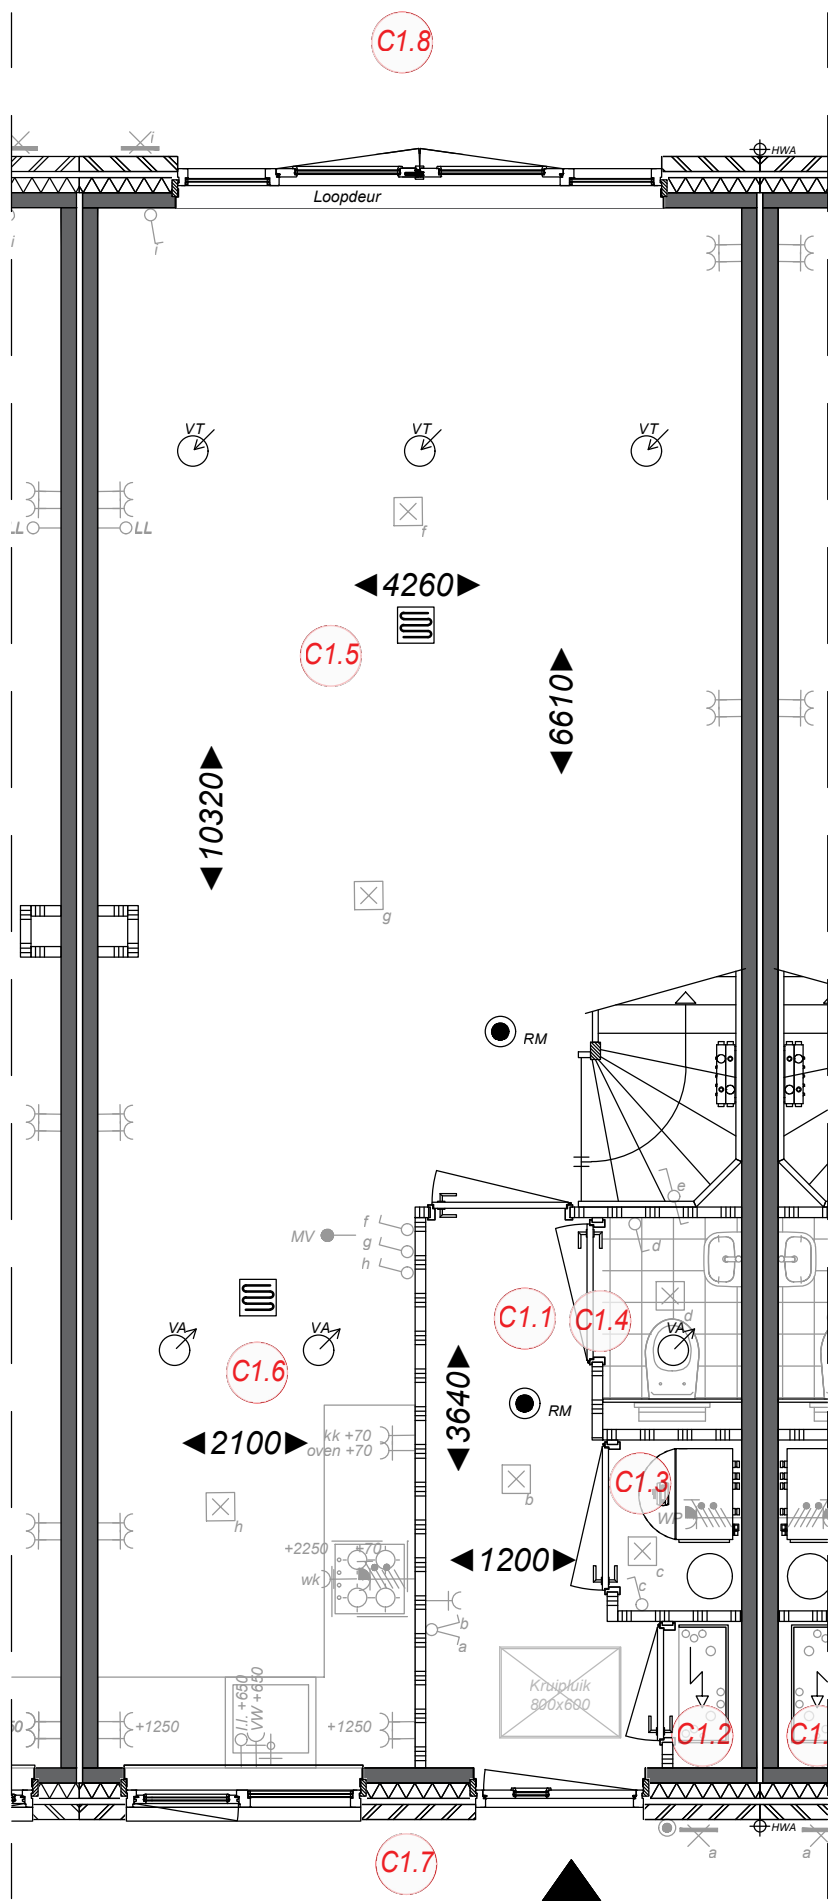

Ruimtebenaming

- C1.1 Hal
- C1.2 Meterkast
- C1.3 Techniek
- C1.4 Toilet
- C1.5 Woonkamer
- C1.6 Keuken
- C1.7 Voortuin
- C1.8 Achtertuin



Type C tussenwoning begane grond Bwnr. 40

Bloei
HILLEGOM

Ampèrestraat 11
1976 BE IJmuiden

0255 53 19 44

info@scholz.nl
www.scholz.nl

Project
Weeresteinstraat, Hillegom

Projectadres
Weeresteinstraat 186-188
Hillegom

Opdrachtgever
Middenduin Project

Omschrijving
Plattegrond begane grond
Type C tussenwoning

Status
Verkoop

Schaal
1:50

Formaat
A3


Getekend
WeMo

Datum
16-01-2026

Wijzigingsdatum
Rev. A ...

Projectnummer
00048

Tekeningnummer
Bwnr. 40 - VK.10

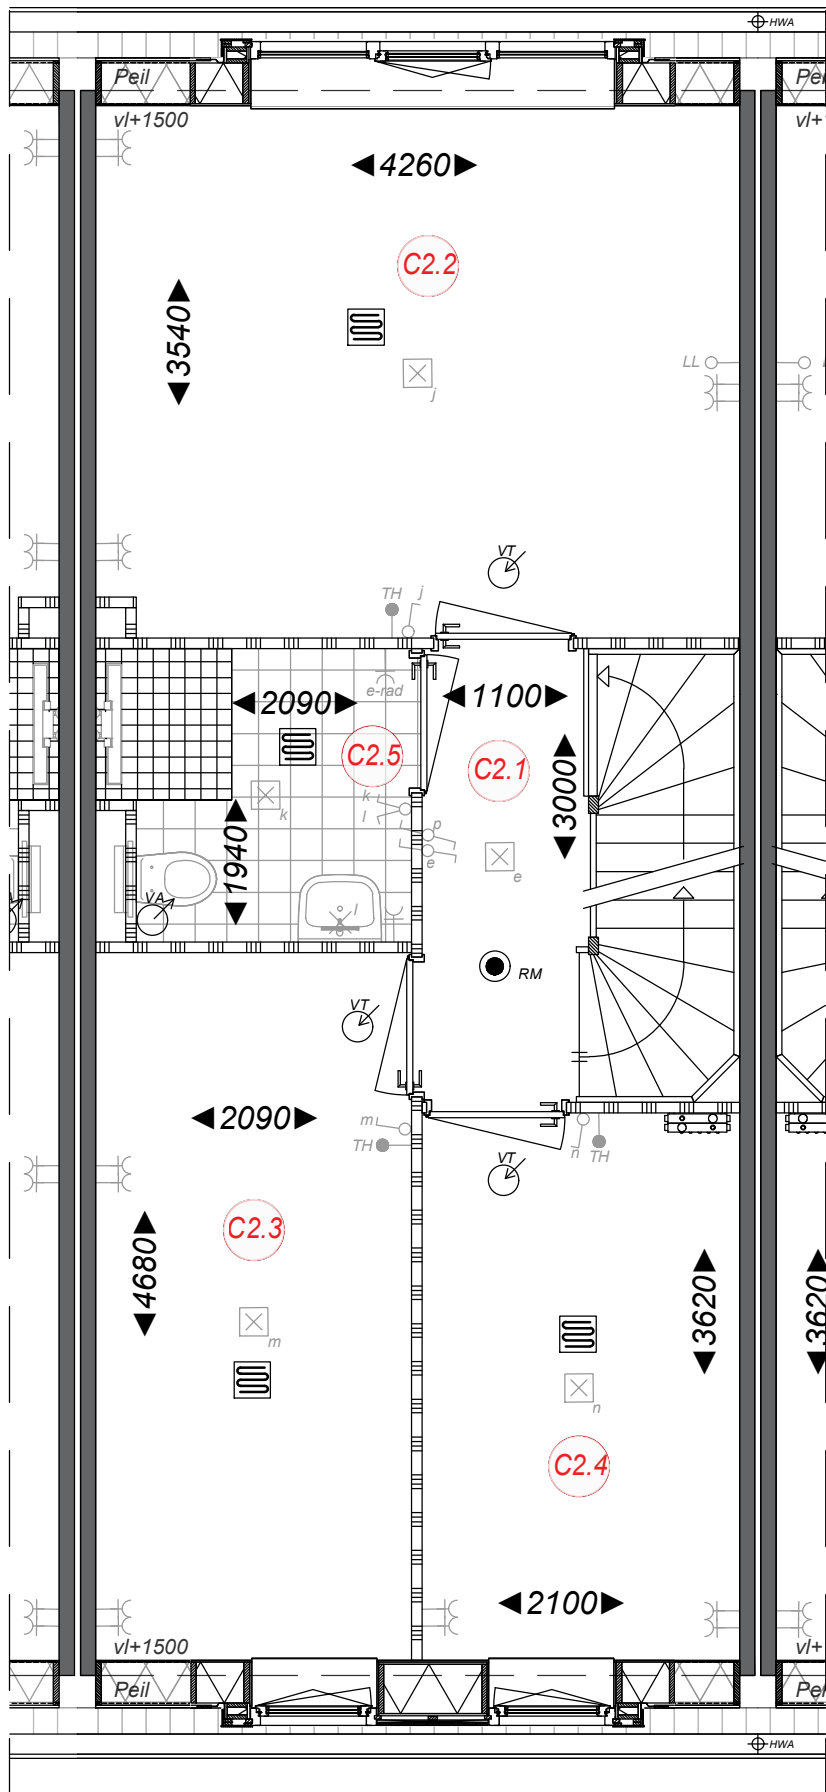

Ruimtebenaming

- C 2.1 Overloop
- C 2.2 Slaapkamer 1
- C 2.3 Slaapkamer 2
- C 2.4 Slaapkamer 3
- C 2.5 Badkamer



Type C Tussenwoning 1e Verdieping Bwnr. 40

Bloei
HILLEGOM

Ampèrestraat 11
1976 BE IJmuiden

0255 53 19 44

info@scholz.nl
www.scholz.nl

Project
Weeresteinstraat, Hillegom

Projectadres
Weeresteinstraat 186-188
Hillegom

Opdrachtgever
Middenduin Project

Omschrijving
Plattegrond 1e verdieping
Type C tussenwoning

Status
Verkoop

Schaal
1:50

Formaat
A3


Getekend
WeMo

Datum
16-01-2026

Wijzigingsdatum
Rev. A ...

Projectnummer
00048

Tekeningnummer
Bwnr. 40 - VK.11

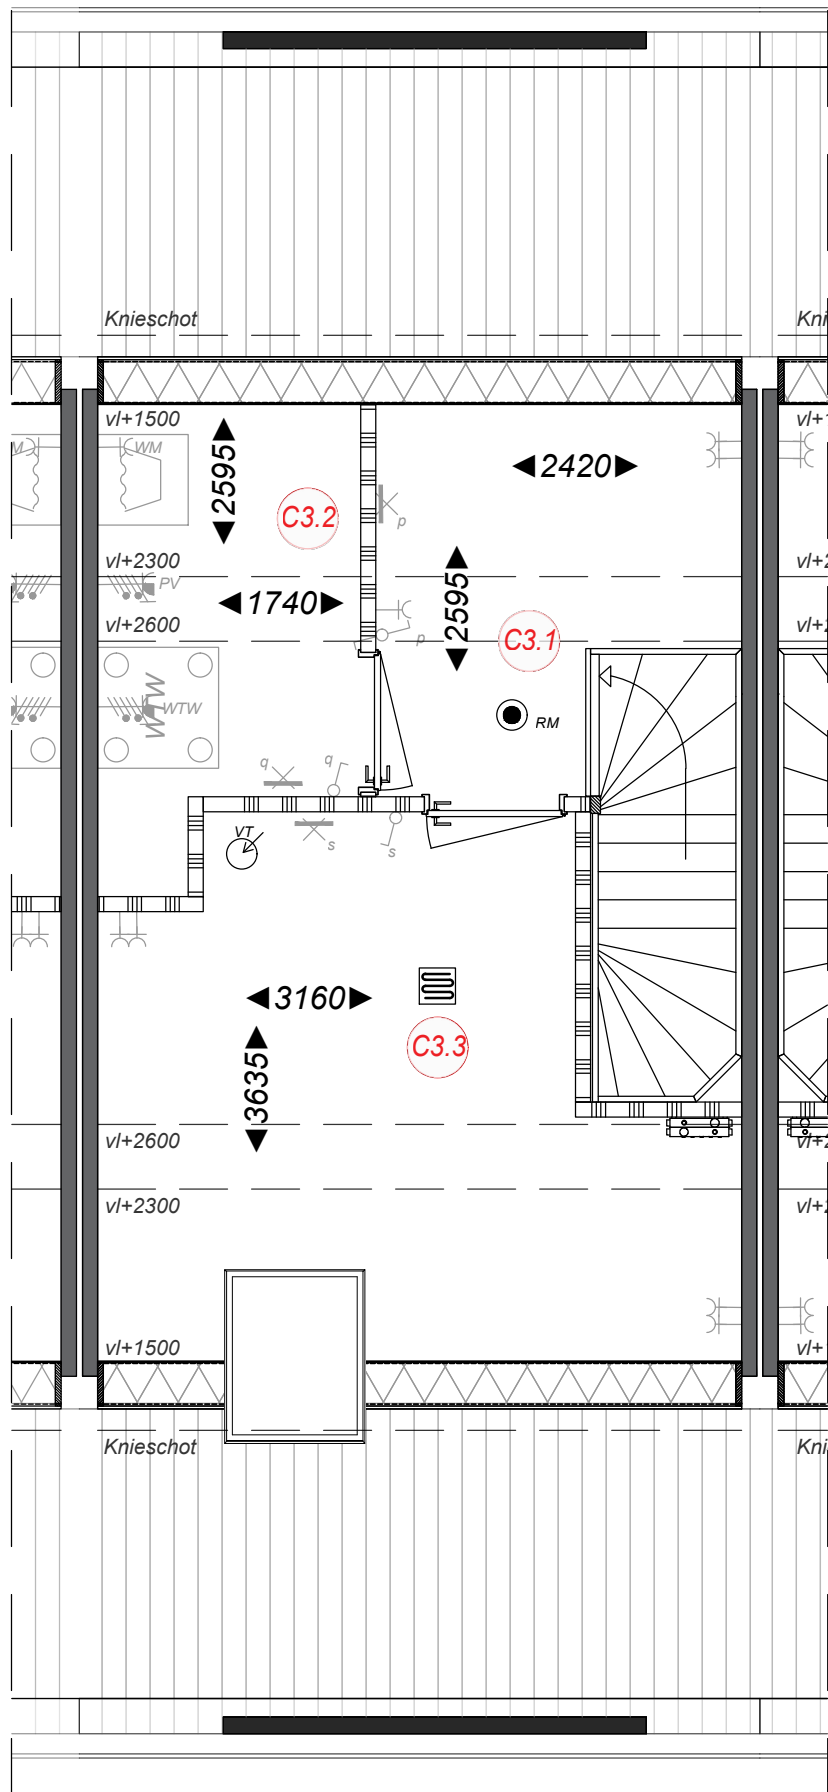

Ruimtebenaming

- C 3.1 Zolder
- C 3.2 Techniek
- C 3.3 Zolderkamer




Type C
Tussenwoning
Zolder
Bwnr. 40

Bloei
HILLEGOM
Ampèrestraat 11
1976 BE IJmuiden
0255 53 19 44
info@scholz.nl
www.scholz.nl

Project
Weeresteinstraat, Hillegom
Projectadres
Weeresteinstraat 186-188
Hillegom
Opdrachtgever
Middenduin Project

Omschrijving
Plattegrond zolder
Type C tussenwoning
Status
Verkoop
Schaal
1:50
Formaat
A3
Getekend
WeMo

Datum
16-01-2026
Wijzigingsdatum
Rev. A ...
Projectnummer
00048
Tekeningnummer
Bwnr. 40 - VK.12

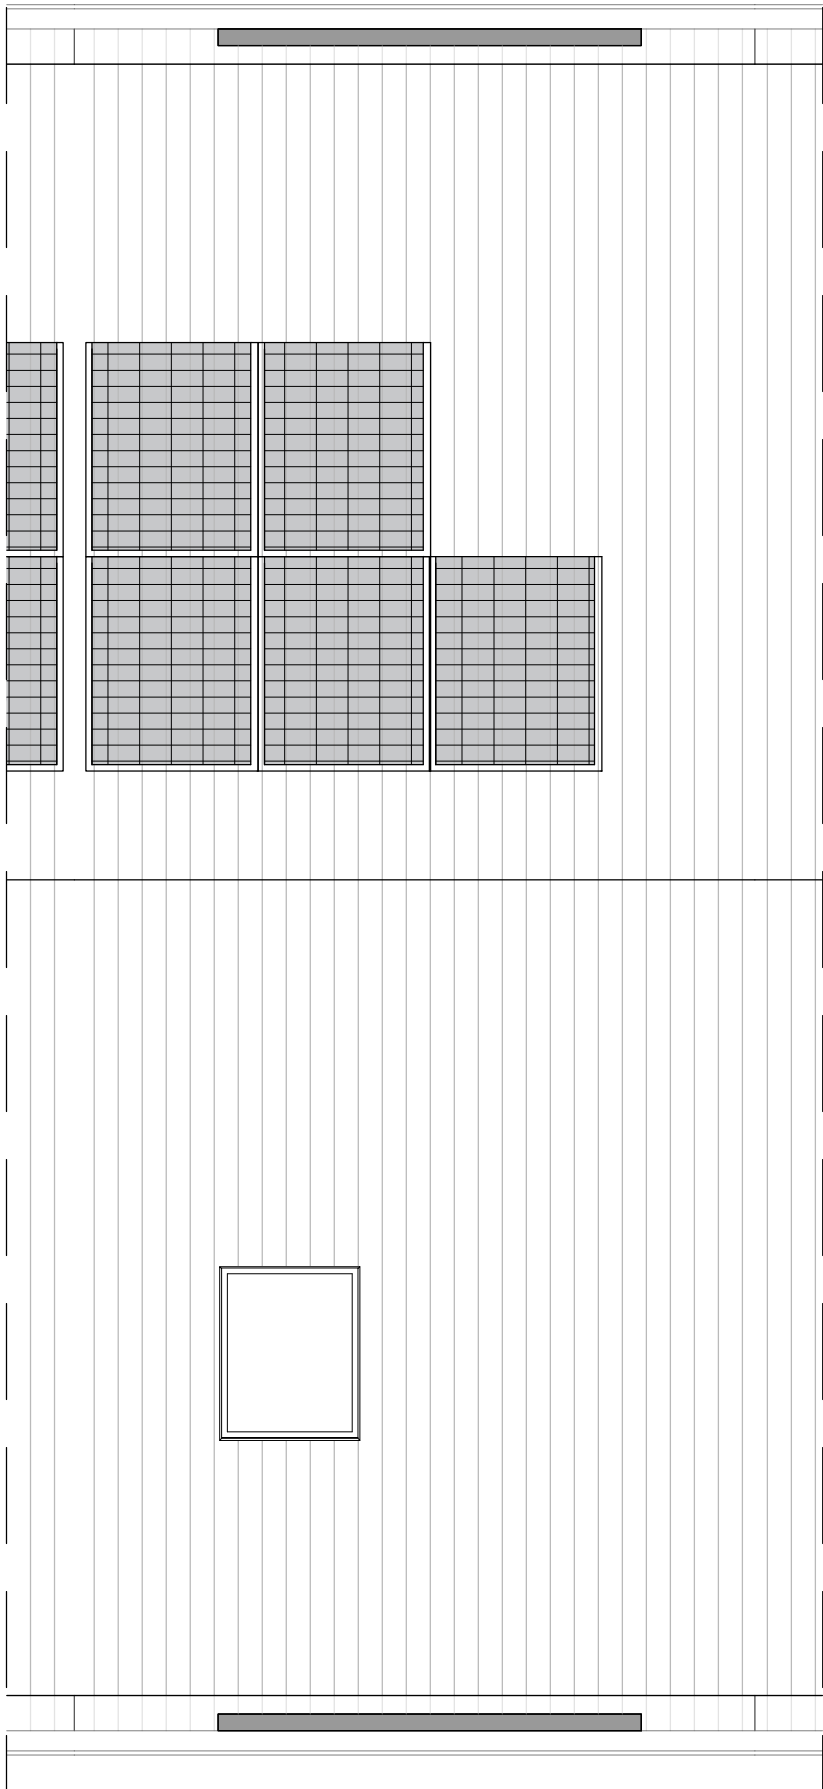

Type C
Tussenwoning
Dakaanzicht
Bwnr. 40


Bloei
HILLEGOM
Ampèrestraat 11
1976 BE IJmuiden
0255 53 19 44
info@scholz.nl
www.scholz.nl



Project
Weeresteinstraat, Hillegom
Projectadres
Weeresteinstraat 186-188
Hillegom
Opdrachtgever
Middenduin Project

Omschrijving
Dakaanzicht
Type C tussenwoning
Status
Verkoop
Schaal
1:50
Formaat
A3
Getekend
WeMo

Datum
16-01-2026
Wijzigingsdatum
Rev. A ...
Projectnummer
00048
Tekeningnummer
Bwnr. 40 - VK.13

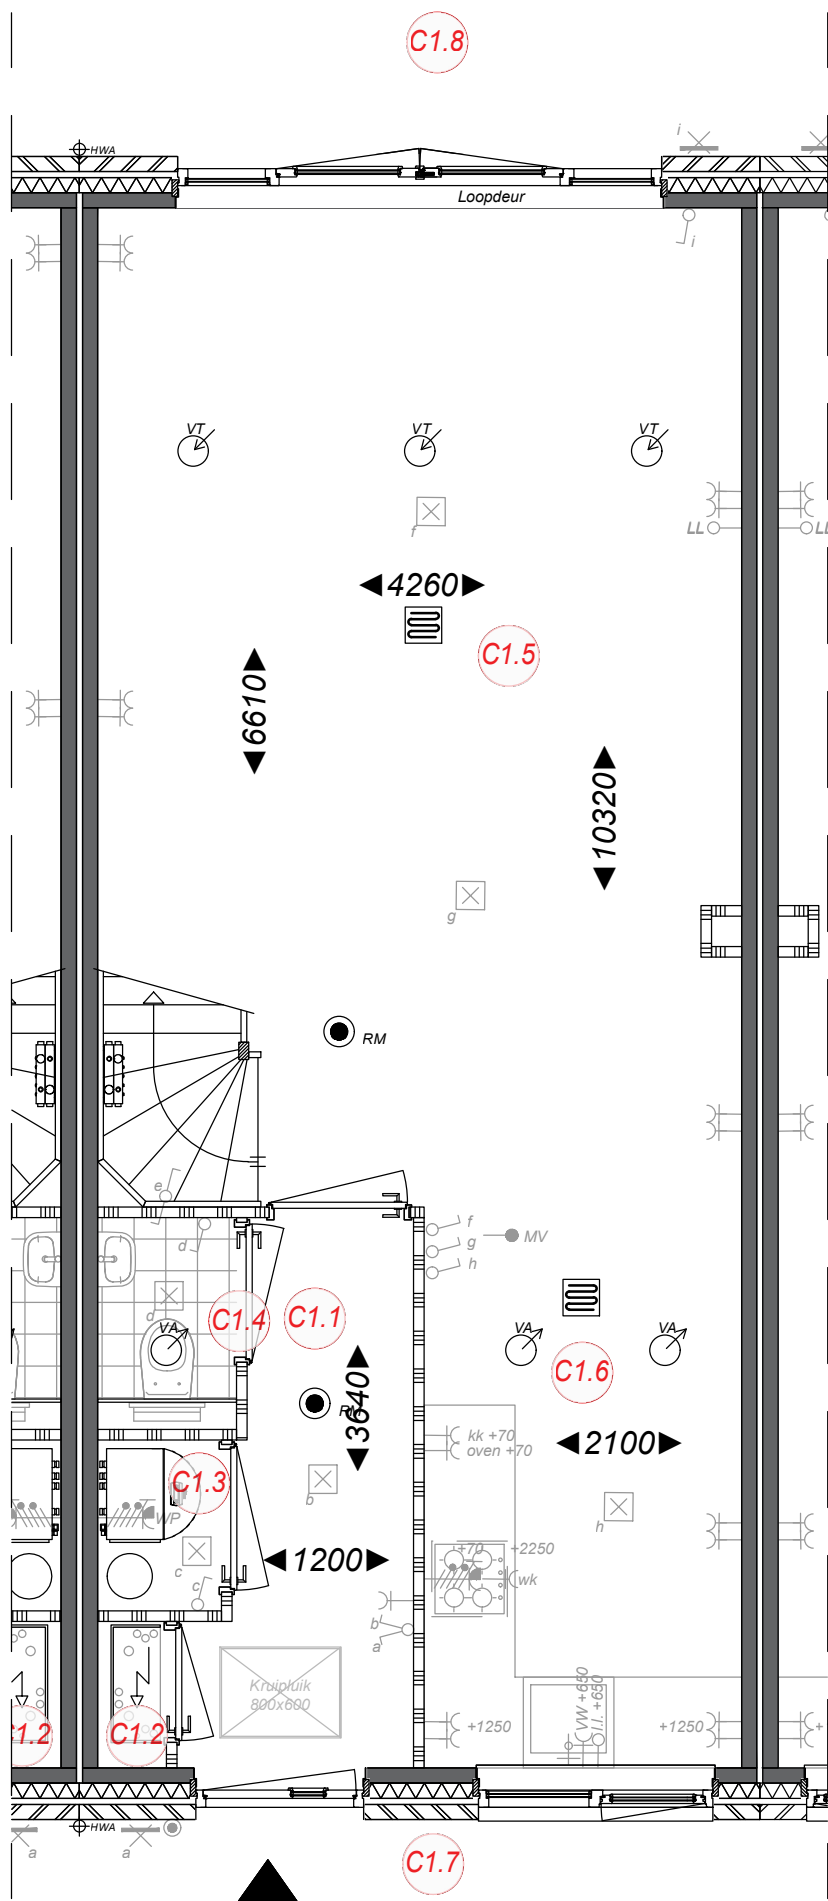

Ruimtebenaming

- C 1.1 Hal
- C 1.2 Meterkast
- C 1.3 Techniek
- C 1.4 Toilet
- C 1.5 Woonkamer
- C 1.6 Keuken
- C 1.7 Voortuin
- C 1.8 Achtertuin




Type C
tussenwoning
begane grond
Bwnr. 39

Bloei
HILLEGOM
Ampèrestraat 11
1976 BE IJmuiden
0255 53 19 44
info@scholz.nl
www.scholz.nl

Project
Weeresteinstraat, Hillegom
Projectadres
Weeresteinstraat 186-188
Hillegom
Opdrachtgever
Middenduin Project

Omschrijving
Plattegrond begane grond
Type C tussenwoning
Status
Verkoop
Schaal
1:50
Formaat
A3
Getekend
WeMo

Datum
16-01-2026
Wijzigingsdatum
Rev. A ...
Projectnummer
00048
Tekeningnummer
Bwnr. 39 - VK.10

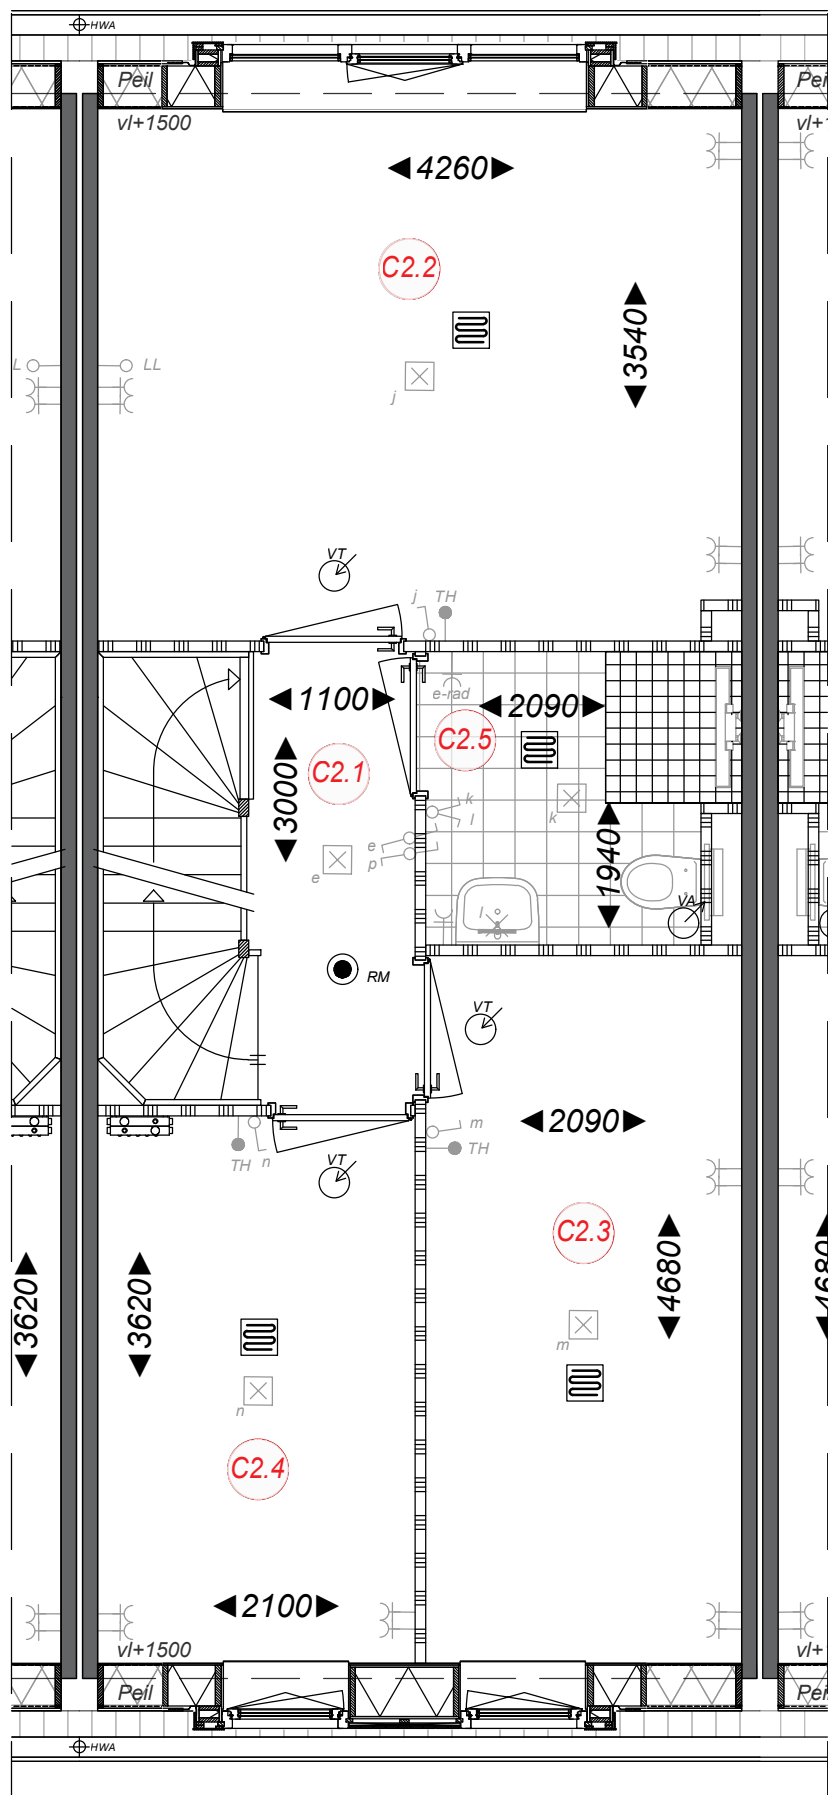

Ruimtebenaming

- C 2.1 Overloop
- C 2.2 Slaapkamer 1
- C 2.3 Slaapkamer 2
- C 2.4 Slaapkamer 3
- C 2.5 Badkamer



Type C Tussenwoning 1e Verdieping Bwnr. 39



Ampèrestraat 11
1976 BE IJmuiden

0255 53 19 44

info@scholz.nl
www.scholz.nl

Project
Weeresteinstraat, Hillegom

Projectadres
Weeresteinstraat 186-188
Hillegom

Opdrachtgever
Middenduin Project

Omschrijving
Plattegrond 1e verdieping
Type C tussenwoning

Status
Verkoop

Schaal
1:50

Formaat
A3


Getekend
WeMo

Datum
16-01-2026

Wijzigingsdatum
Rev. A ...

Projectnummer
00048

Tekeningnummer
Bwnr. 39 - VK.11

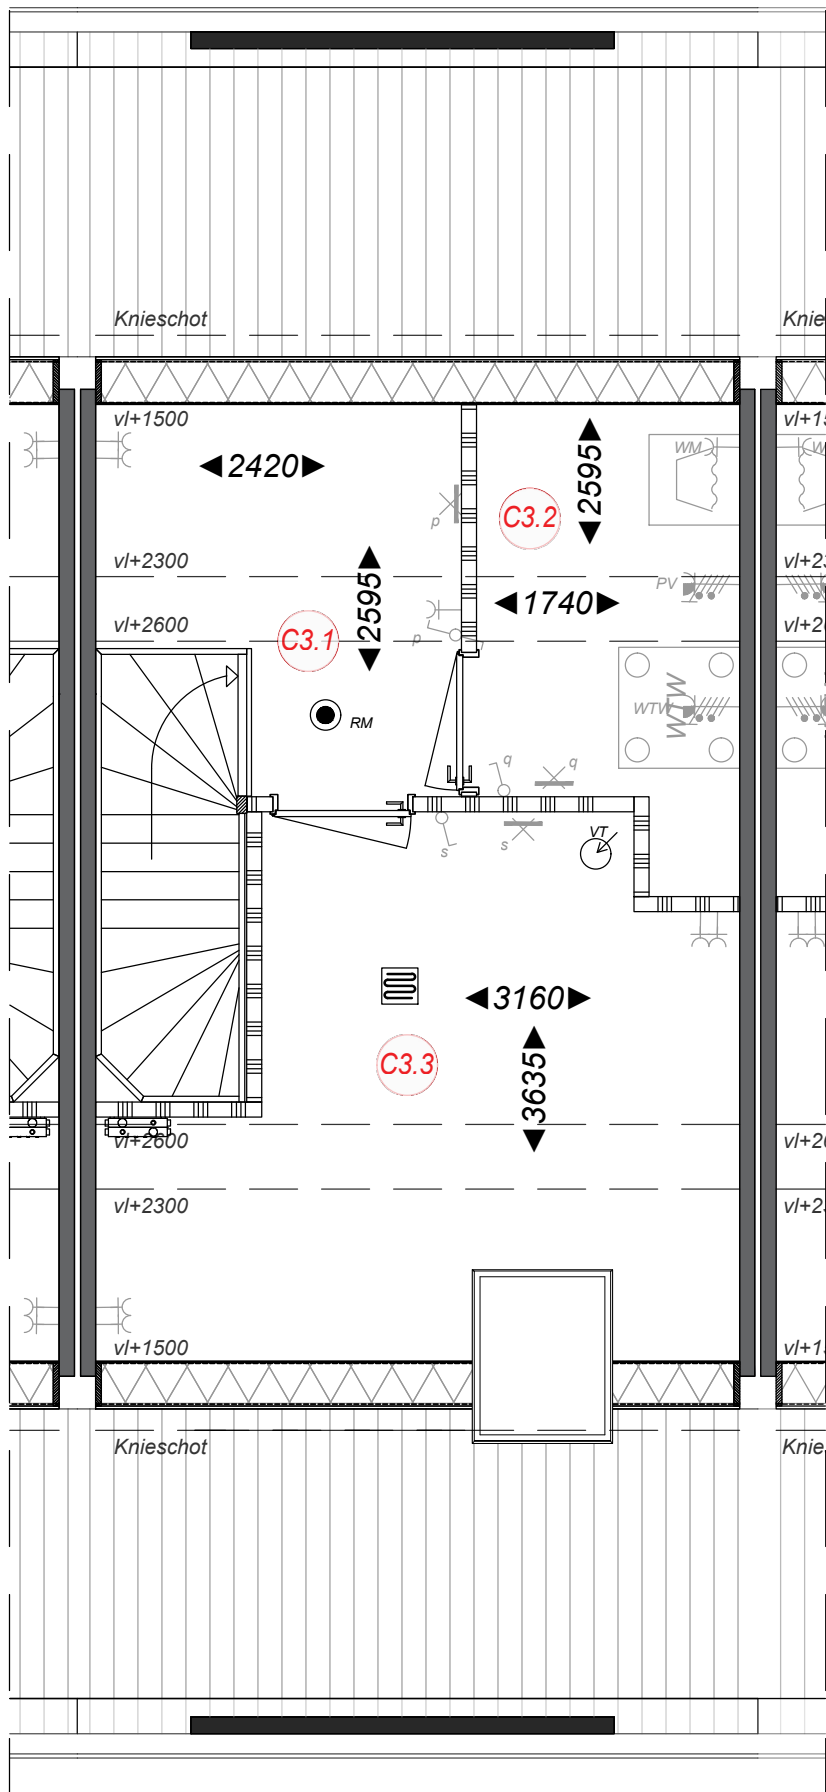

Ruimtebenaming

- C 3.1 Zolder
- C 3.2 Techniek
- C 3.3 Zolderkamer



Type C Tussenwoning Zolder Bwnr. 39

Bloei
HILLEGOM

Ampèrestraat 11
1976 BE IJmuiden

0255 53 19 44

info@scholz.nl
www.scholz.nl

Project
Weeresteinstraat, Hillegom

Projectadres
Weeresteinstraat 186-188
Hillegom

Opdrachtgever
Middenduin Project

Omschrijving
Plattegrond zolder
Type C tussenwoning

Status
Verkoop

Schaal
1:50

Formaat
A3


Getekend
WeMo

Datum
16-01-2026

Wijzigingsdatum
Rev. A ...

Projectnummer
00048

Tekeningnummer
Bwnr. 39 - VK.12

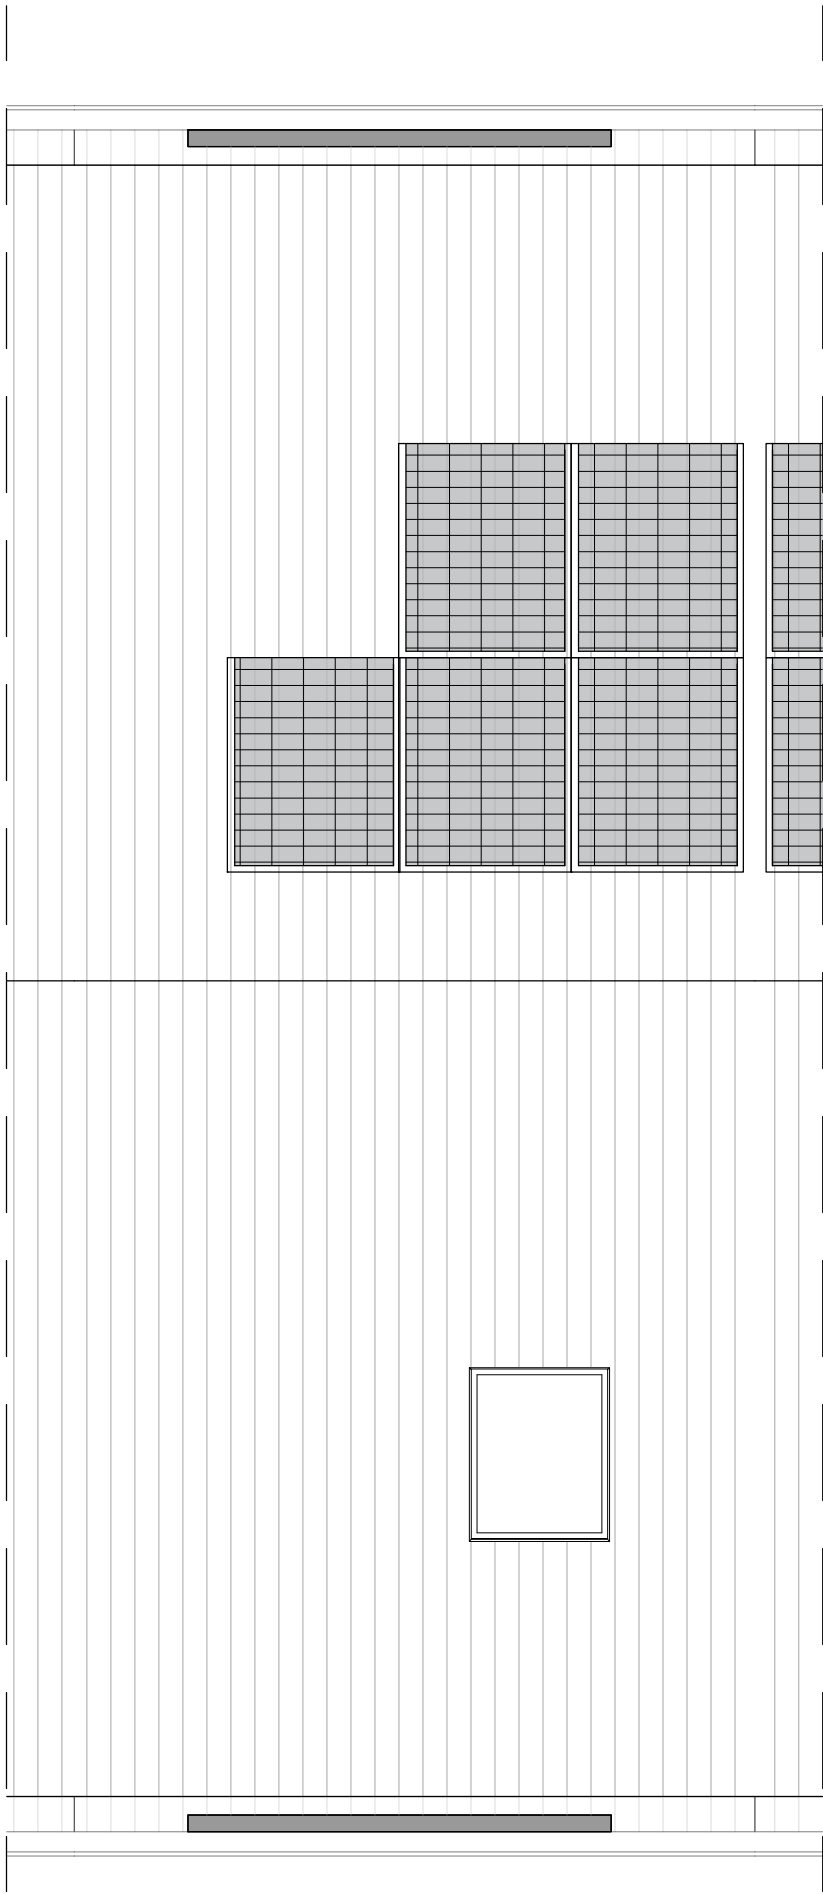

Type C
Tussenwoning
Dakaanzicht
Bwnr. 39


Bloei
HILLEGOM
Ampèrestraat 11
1976 BE IJmuiden
0255 53 19 44
info@scholz.nl
www.scholz.nl



Project
Weeresteinstraat, Hillegom
Projectadres
Weeresteinstraat 186-188
Hillegom
Opdrachtgever
Middenduin Project

Omschrijving
Dakaanzicht
Type C tussenwoning
Status
Verkoop
Schaal
1:50
Formaat
A3
Getekend
WeMo

Datum
16-01-2026
Wijzigingsdatum
Rev. A ...
Projectnummer
00048
Tekeningnummer
Bwnr. 39 - VK.13

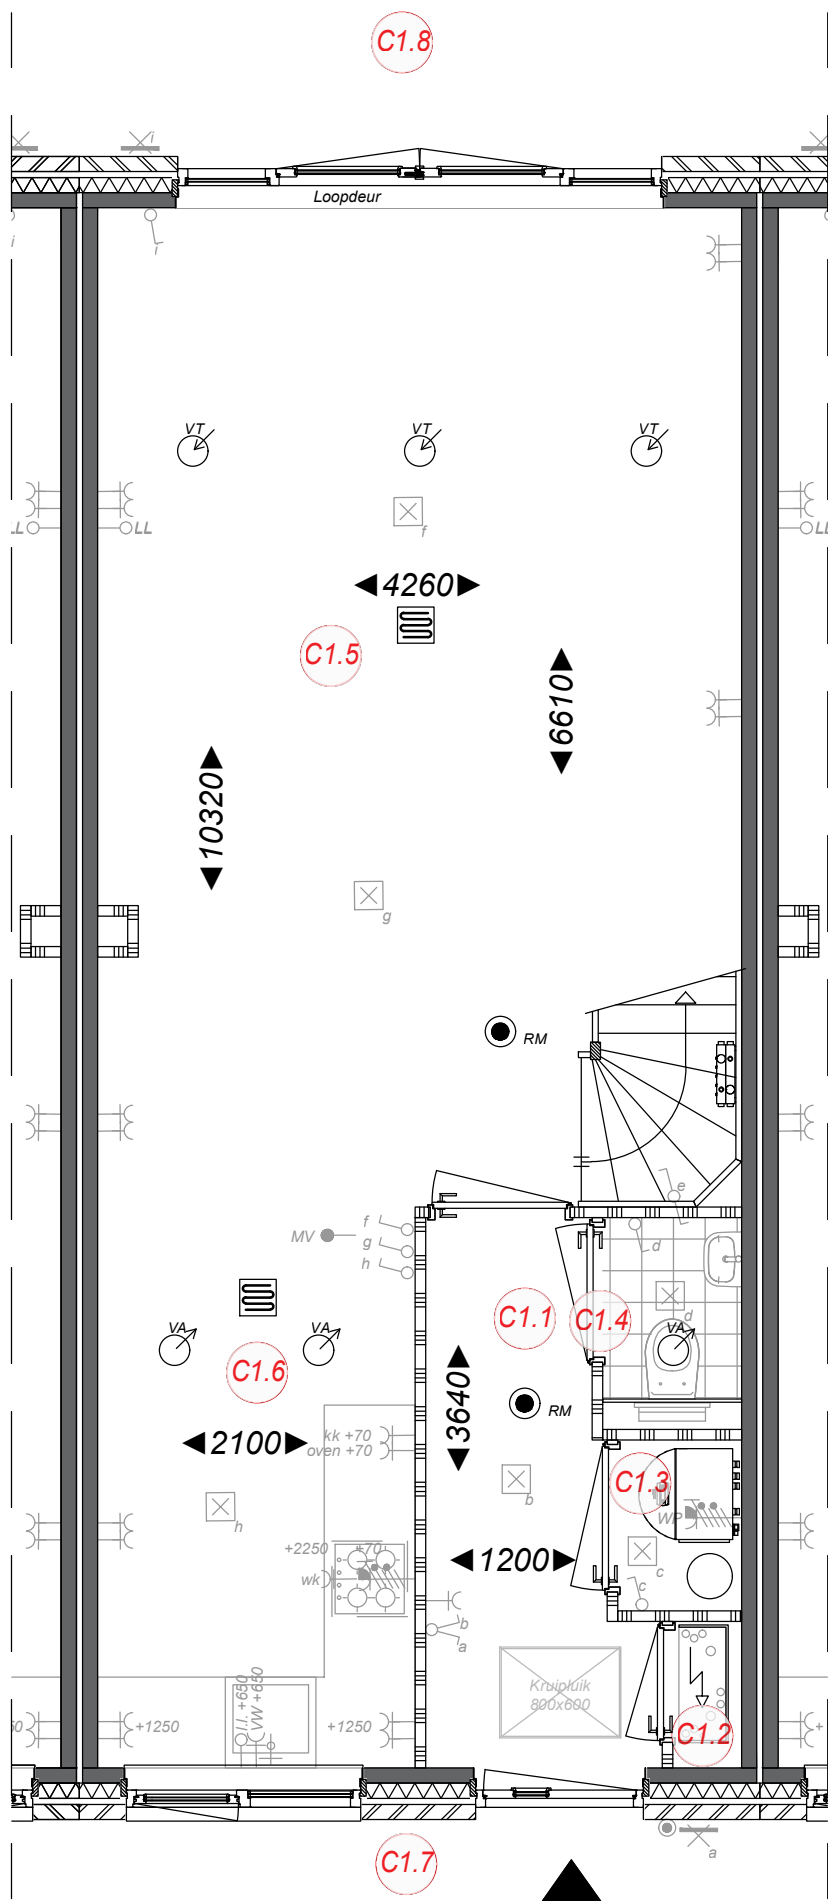

Ruimtebenaming

- C1.1 Hal
- C1.2 Meterkast
- C1.3 Techniek
- C1.4 Toilet
- C1.5 Woonkamer
- C1.6 Keuken
- C1.7 Voortuin
- C1.8 Achtertuin



Type C tussenwoning begane grond Bwnr. 38

Bloei
HILLEGOM

Ampèrestraat 11
1976 BE IJmuiden

0255 53 19 44

info@scholz.nl
www.scholz.nl

Project
Weeresteinstraat, Hillegom

Projectadres
Weeresteinstraat 186-188
Hillegom

Opdrachtgever
Middenduin Project

Omschrijving
Plattegrond begane grond
Type C tussenwoning

Status
Verkoop

Schaal
1:50

Formaat
A3


Getekend
WeMo

Datum
16-01-2026

Wijzigingsdatum
Rev. A ...

Projectnummer
00048

Tekeningnummer
Bwnr. 38 - VK.10

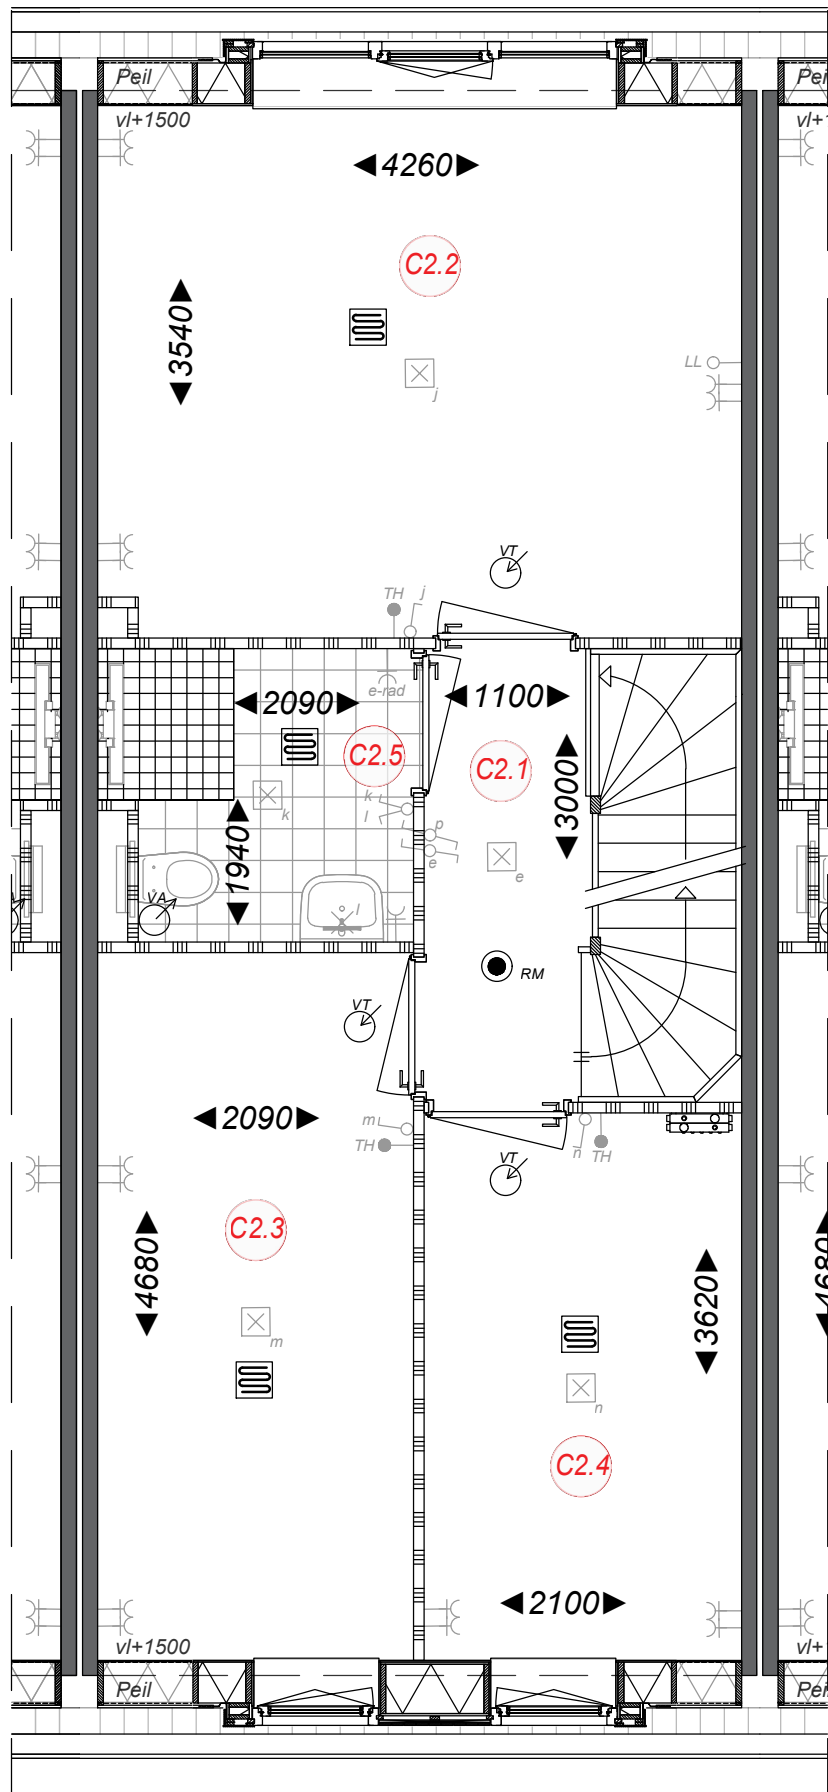

Ruimtebenaming

- C 2.1 Overloop
- C 2.2 Slaapkamer 1
- C 2.3 Slaapkamer 2
- C 2.4 Slaapkamer 3
- C 2.5 Badkamer



Type C Tussenwoning 1e Verdieping Bwnr. 38

Bloei
HILLEGOM

Ampèrestraat 11
1976 BE IJmuiden

0255 53 19 44

info@scholz.nl
www.scholz.nl

Project
Weeresteinstraat, Hillegom

Projectadres
Weeresteinstraat 186-188
Hillegom

Opdrachtgever
Middenduin Project

Omschrijving
Plattegrond 1e verdieping
Type C tussenwoning

Status
Verkoop

Schaal
1:50

Formaat
A3


Getekend
WeMo

Datum
16-01-2026

Wijzigingsdatum
Rev. A ...

Projectnummer
00048

Tekeningnummer
Bwnr. 38 - VK.11

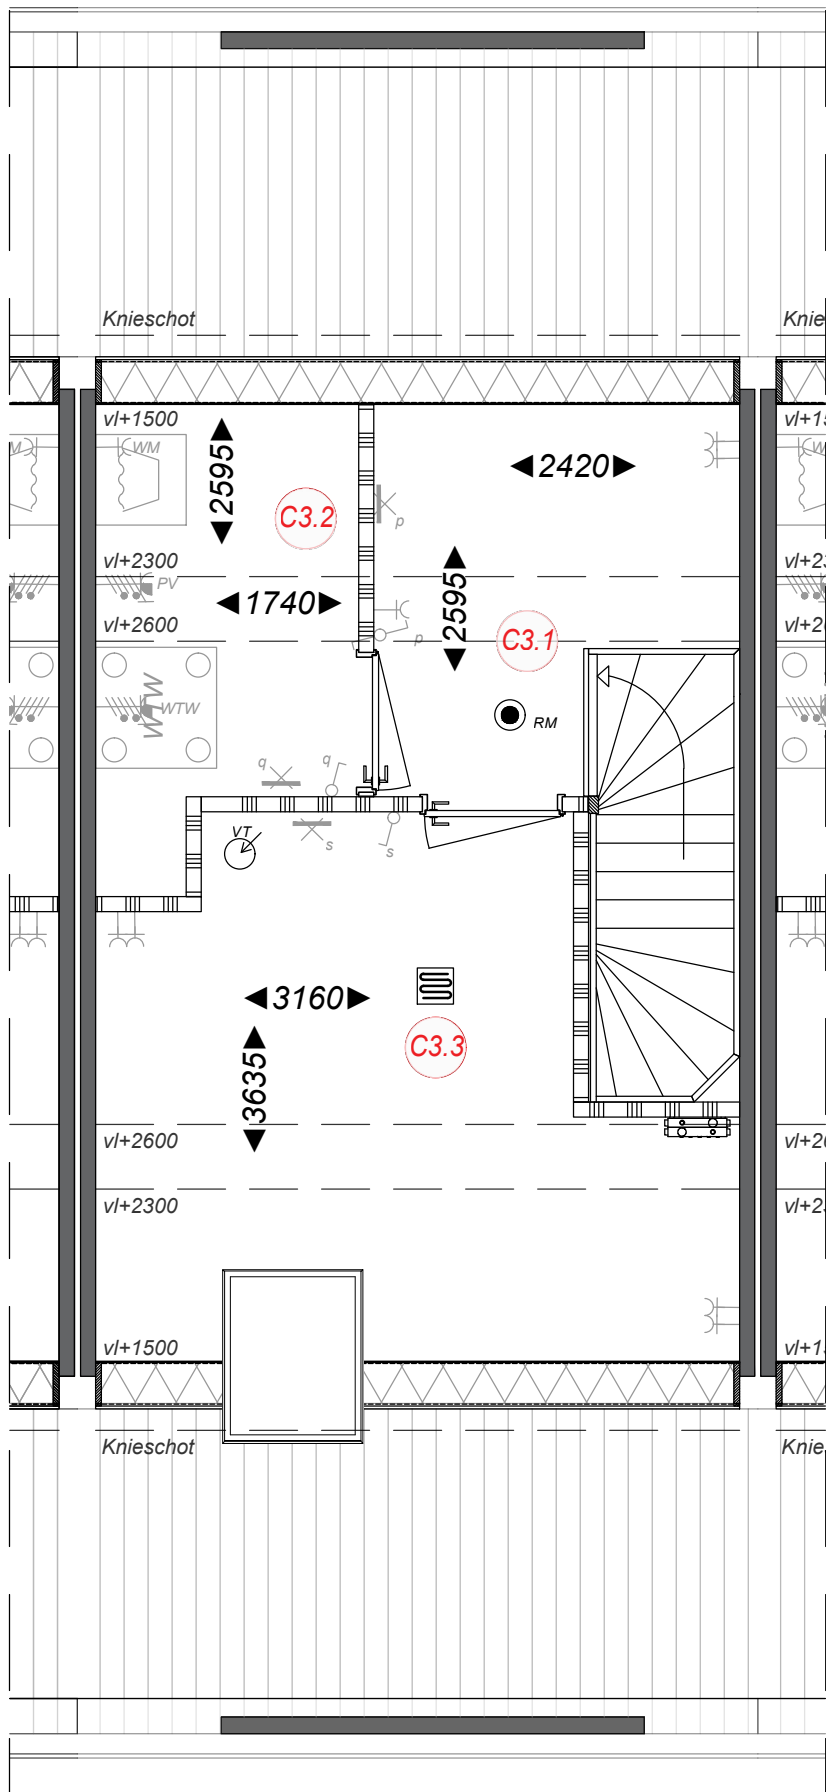

Ruimtebenaming

- C 3.1 Zolder
- C 3.2 Techniek
- C 3.3 Zolderkamer




Type C
Tussenwoning
Zolder
Bwnr. 38

Bloei
HILLEGOM
Ampèrestraat 11
1976 BE IJmuiden
0255 53 19 44
info@scholz.nl
www.scholz.nl

Project
Weeresteinstraat, Hillegom
Projectadres
Weeresteinstraat 186-188
Hillegom
Opdrachtgever
Middenduin Project

Omschrijving
Plattegrond zolder
Type C tussenwoning
Status
Verkoop
Schaal
1:50
Formaat
A3
Getekend
WeMo

Datum
16-01-2026
Wijzigingsdatum
Rev. A ...
Projectnummer
00048
Tekeningnummer
Bwnr. 38 - VK.12

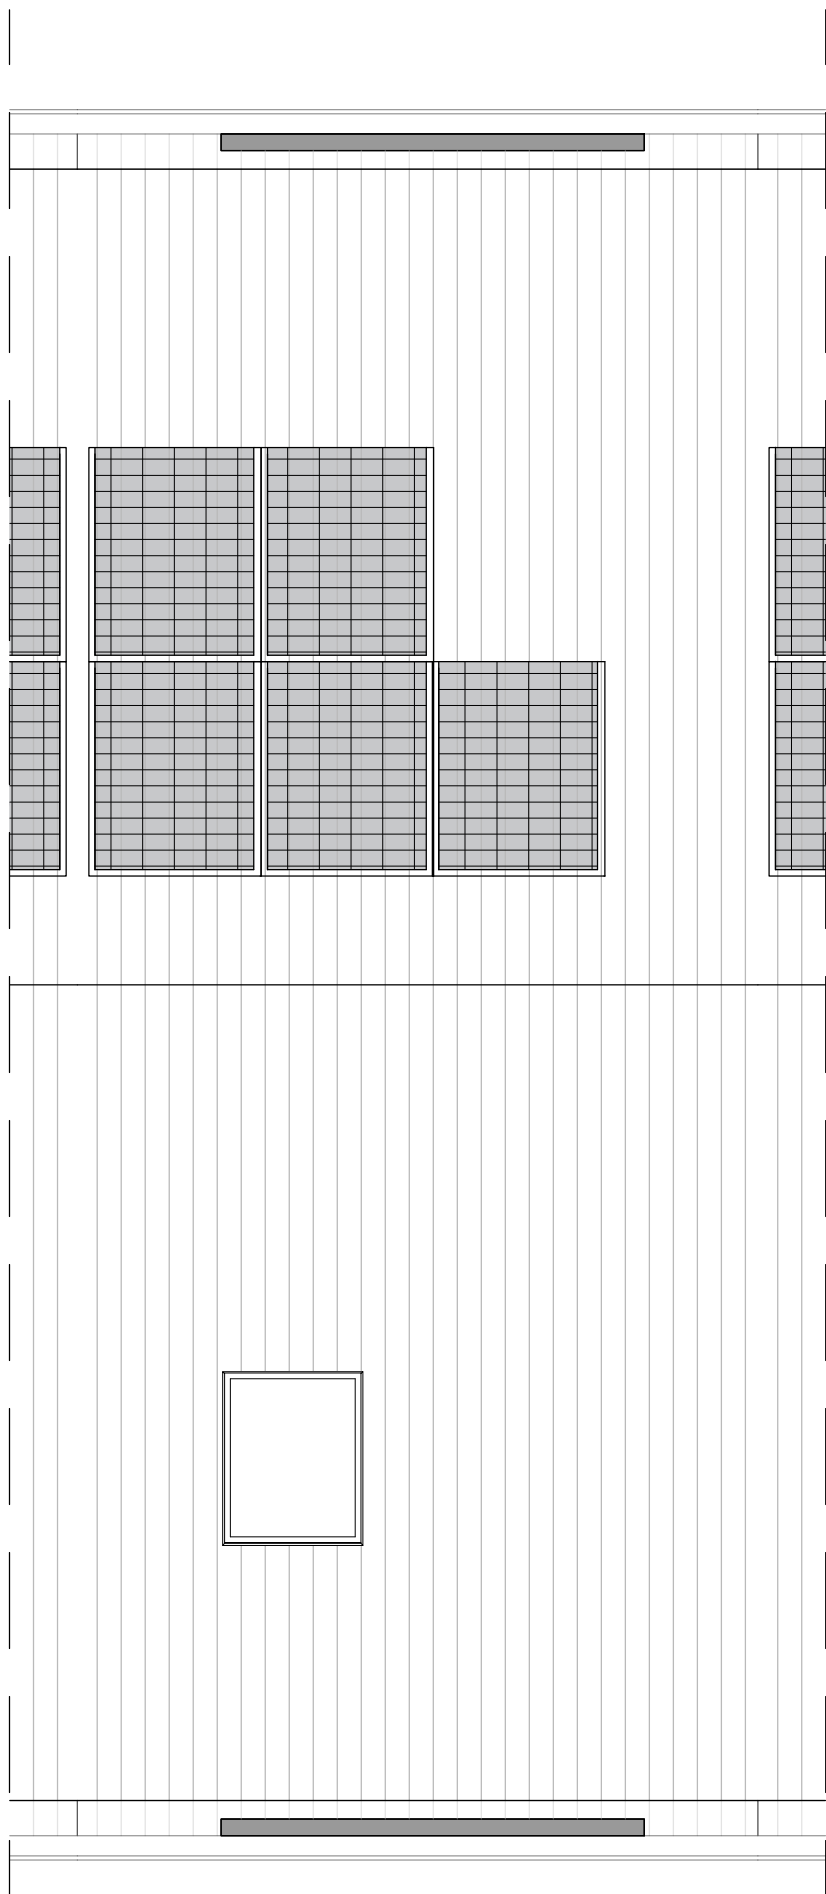

Type C
Tussenwoning
Dakaanzicht
Bwnr. 38



Ampèrestraat 11
1976 BE IJmuiden

0255 53 19 44

info@scholz.nl
www.scholz.nl



Project
Weeresteinstraat, Hillegom

Projectadres
Weeresteinstraat 186-188
Hillegom

Opdrachtgever
Middenduin Project

Omschrijving
Dakaanzicht
Type C tussenwoning

Status
Verkoop

Schaal
1:50

Formaat
A3


Getekend
WeMo

Datum
16-01-2026

Wijzigingsdatum
Rev. A ...

Projectnummer
00048

Tekeningnummer
Bwnr. 38 - VK.13

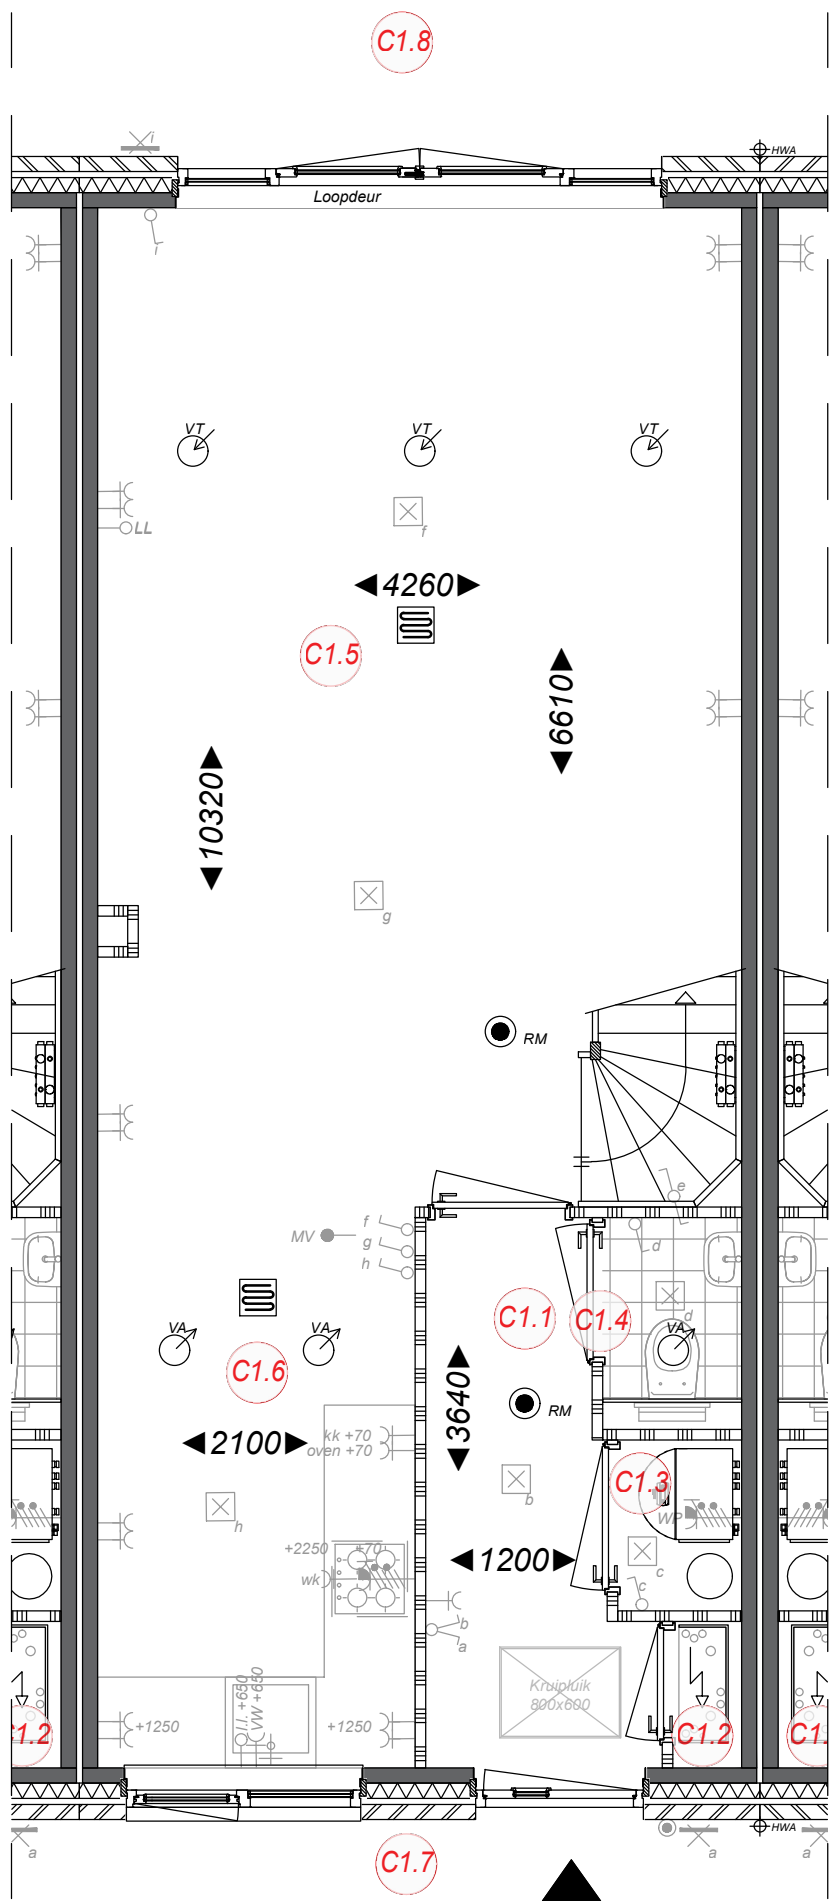

Ruimtebenaming

- C1.1 Hal
- C1.2 Meterkast
- C1.3 Techniek
- C1.4 Toilet
- C1.5 Woonkamer
- C1.6 Keuken
- C1.7 Voortuin
- C1.8 Achtertuin




Type C
tussenwoning
begane grond
Bwnr. 37

Bloei
HILLEGOM
Ampèrestraat 11
1976 BE IJmuiden
0255 53 19 44
info@scholz.nl
www.scholz.nl

Project
Weeresteinstraat, Hillegom
Projectadres
Weeresteinstraat 186-188
Hillegom
Opdrachtgever
Middenduin Project

Omschrijving
Plattegrond begane grond
Type C tussenwoning
Status
Verkoop
Schaal
1:50
Formaat
A3
Getekend
WeMo

Datum
16-01-2026
Wijzigingsdatum
Rev. A ...
Projectnummer
00048
Tekeningnummer
Bwnr. 37 - VK.10

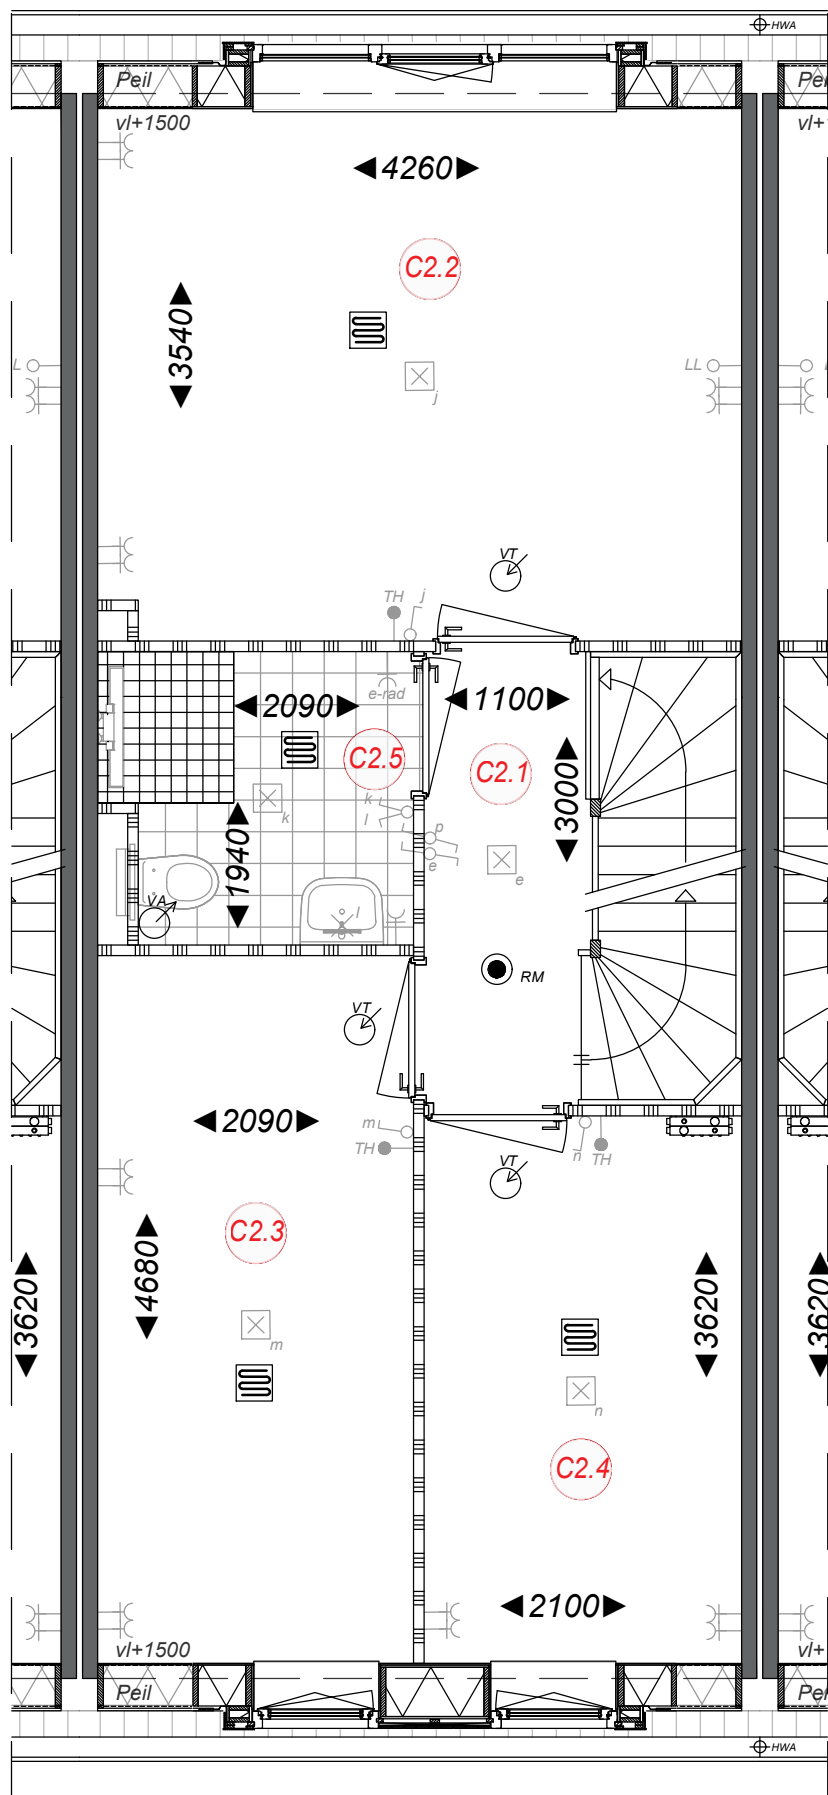

Ruimtebenaming

- C 2.1 Overloop
- C 2.2 Slaapkamer 1
- C 2.3 Slaapkamer 2
- C 2.4 Slaapkamer 3
- C 2.5 Badkamer



Type C Tussenwoning 1e Verdieping Bwnr. 37



Ampèrestraat 11
1976 BE IJmuiden

0255 53 19 44

info@scholz.nl
www.scholz.nl

Project
Weeresteinstraat, Hillegom

Projectadres
Weeresteinstraat 186-188
Hillegom

Opdrachtgever
Middenduin Project

Omschrijving
Plattegrond 1e verdieping
Type C tussenwoning

Status
Verkoop

Schaal
1:50

Formaat
A3


Getekend
WeMo

Datum
16-01-2026

Wijzigingsdatum
Rev. A ...

Projectnummer
00048

Tekeningnummer
Bwnr. 37 - VK.11

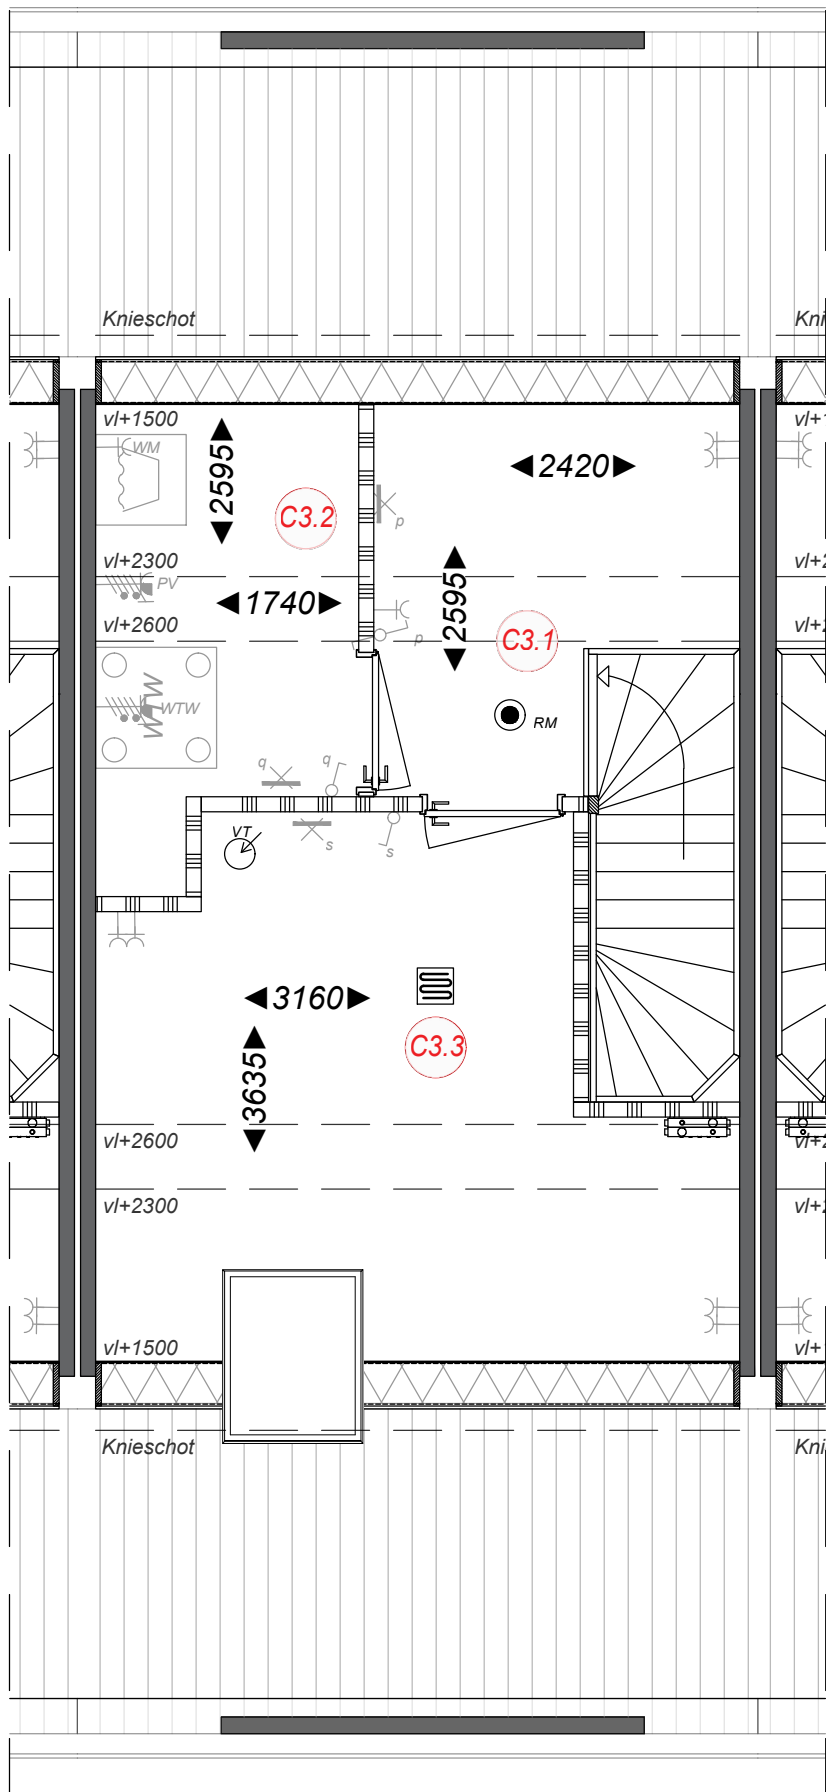

Ruimtebenaming

- C 3.1 Zolder
- C 3.2 Techniek
- C 3.3 Zolderkamer




Type C
Tussenwoning
Zolder
Bwnr. 37

Bloei
HILLEGOM
Ampèrestraat 11
1976 BE IJmuiden
0255 53 19 44
info@scholz.nl
www.scholz.nl

Project
Weeresteinstraat, Hillegom
Projectadres
Weeresteinstraat 186-188
Hillegom
Opdrachtgever
Middenduin Project

Omschrijving
Plattegrond zolder
Type C tussenwoning
Status
Verkoop
Schaal
1:50
Formaat
A3
Getekend
WeMo

Datum
16-01-2026
Wijzigingsdatum
Rev. A ...
Projectnummer
00048
Tekeningnummer
Bwnr. 37 - VK.12

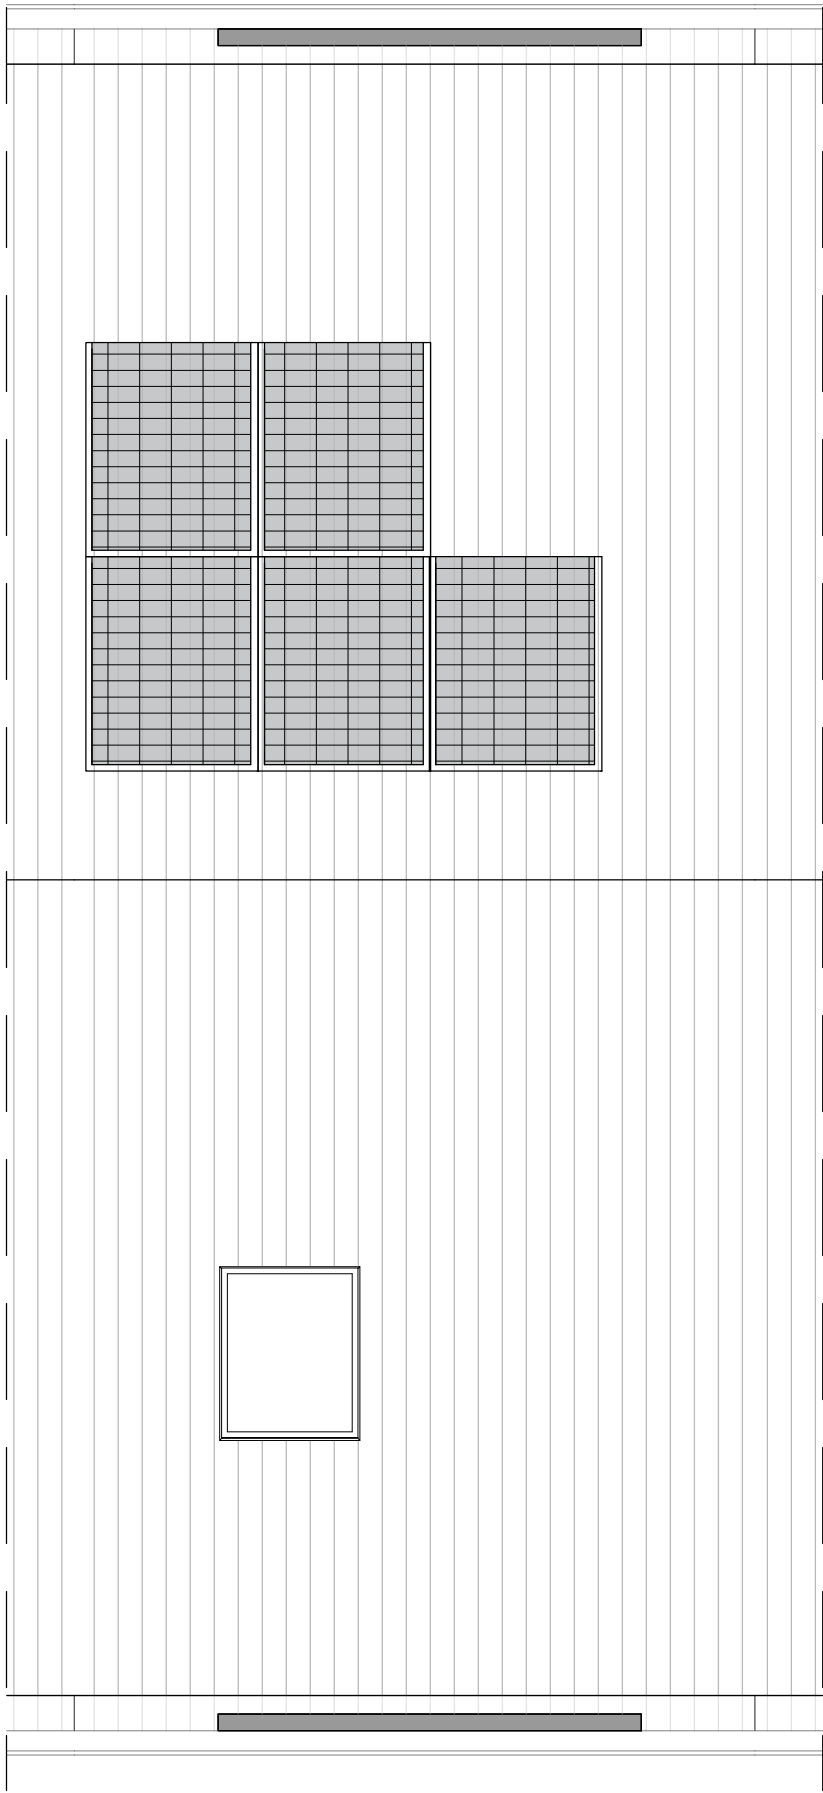

Type C
Tussenwoning
Dakaanzicht
Bwnr. 37



Ampèrestraat 11
1976 BE IJmuiden

0255 53 19 44

info@scholz.nl
www.scholz.nl



Project
Weeresteinstraat, Hillegom

Projectadres
Weeresteinstraat 186-188
Hillegom

Opdrachtgever
Middenduin Project

Omschrijving
Dakaanzicht
Type C tussenwoning

Status
Verkoop

Schaal
1:50

Formaat
A3


Getekend
WeMo

Datum
16-01-2026

Wijzigingsdatum
Rev. A ...

Projectnummer
00048

Tekeningnummer
Bwnr. 37 - VK.13

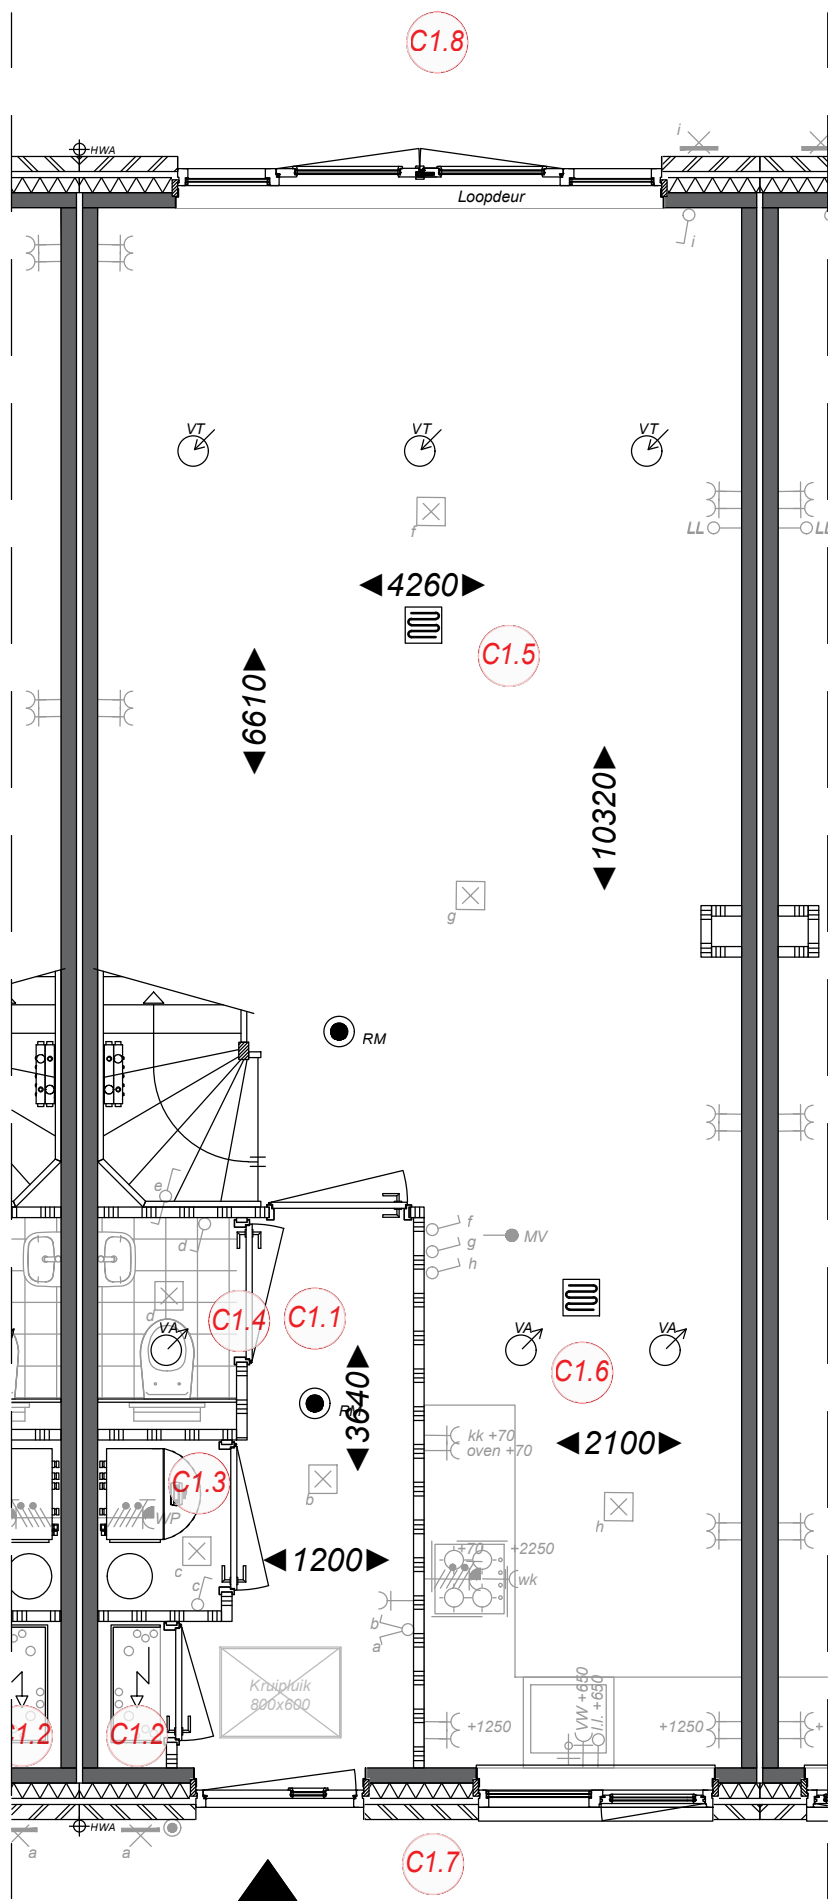

Ruimtebenaming

- C1.1 Hal
- C1.2 Meterkast
- C1.3 Techniek
- C1.4 Toilet
- C1.5 Woonkamer
- C1.6 Keuken
- C1.7 Voortuin
- C1.8 Achtertuin




Type C
tussenwoning
begane grond
Bwnr. 36

Bloei
HILLEGOM
Ampèrestraat 11
1976 BE IJmuiden
0255 53 19 44
info@scholz.nl
www.scholz.nl

Project
Weeresteinstraat, Hillegom
Projectadres
Weeresteinstraat 186-188
Hillegom
Opdrachtgever
Middenduin Project

Omschrijving
Plattegrond begane grond
Type C tussenwoning
Status
Verkoop
Schaal
1:50
Formaat
A3
Getekend
WeMo

Datum
16-01-2026
Wijzigingsdatum
Rev. A ...
Projectnummer
00048
Tekeningnummer
Bwnr. 36 - VK.10

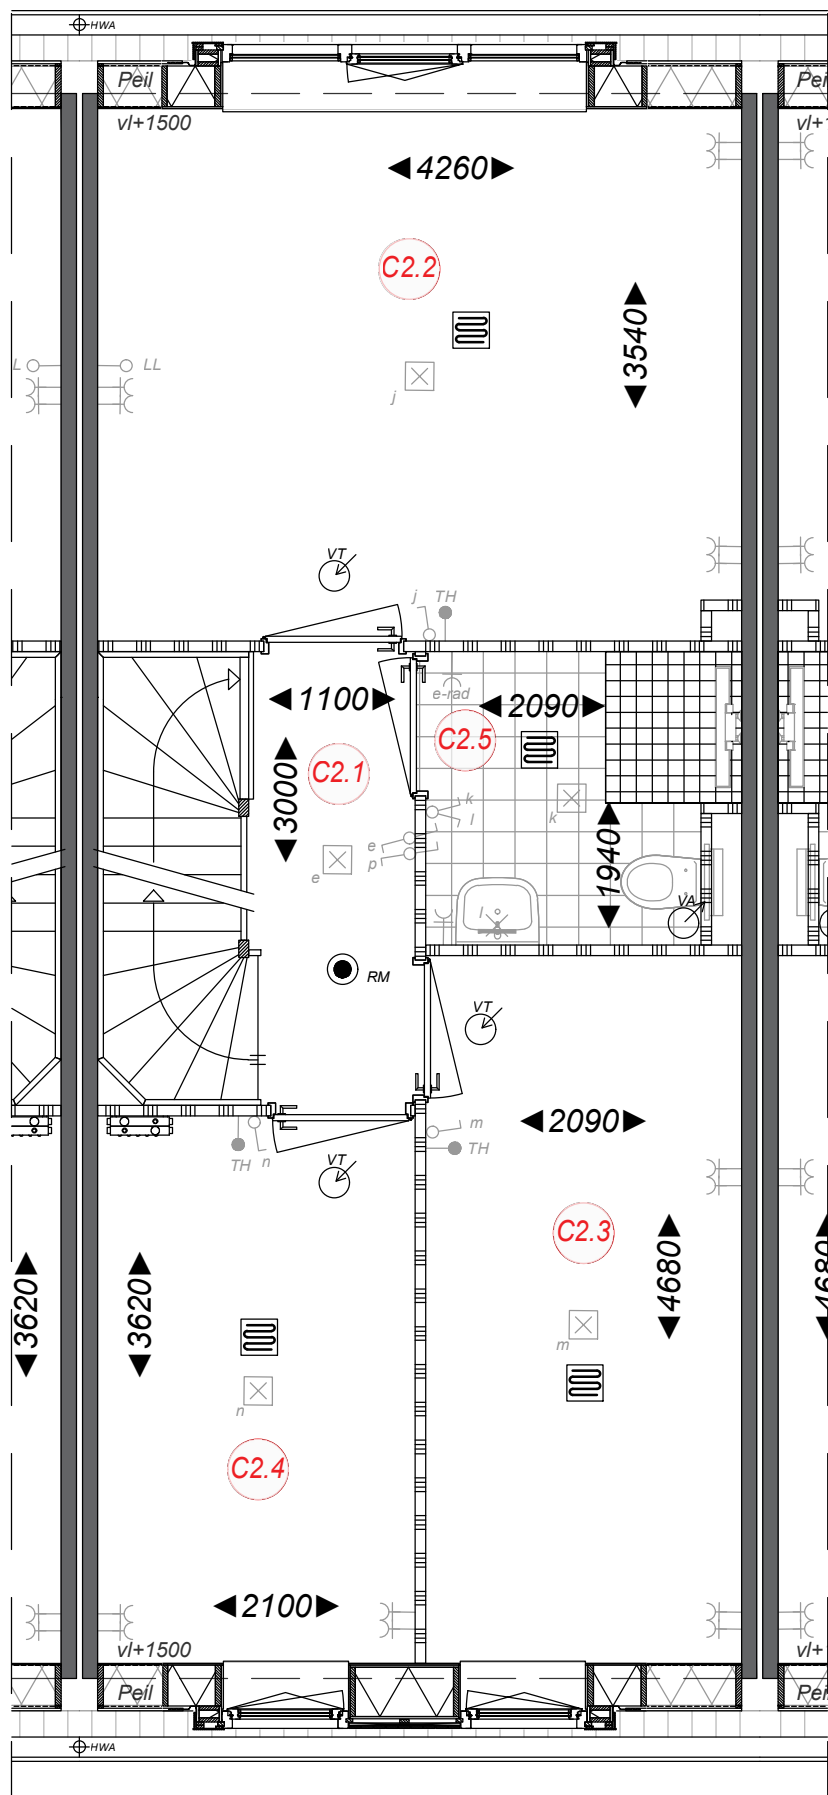

Ruimtebenaming

- C 2.1 Overloop
- C 2.2 Slaapkamer 1
- C 2.3 Slaapkamer 2
- C 2.4 Slaapkamer 3
- C 2.5 Badkamer



Type C Tussenwoning 1e Verdieping Bwnr. 36

Bloei
HILLEGOM

Ampèrestraat 11
1976 BE IJmuiden

0255 53 19 44

info@scholz.nl
www.scholz.nl

Project
Weeresteinstraat, Hillegom

Projectadres
Weeresteinstraat 186-188
Hillegom

Opdrachtgever
Middenduin Project

Omschrijving
Plattegrond 1e verdieping
Type C tussenwoning

Status
Verkoop

Schaal
1:50

Formaat
A3


Getekend
WeMo

Datum
16-01-2026

Wijzigingsdatum
Rev. A ...

Projectnummer
00048

Tekeningnummer
Bwnr. 36 - VK.11

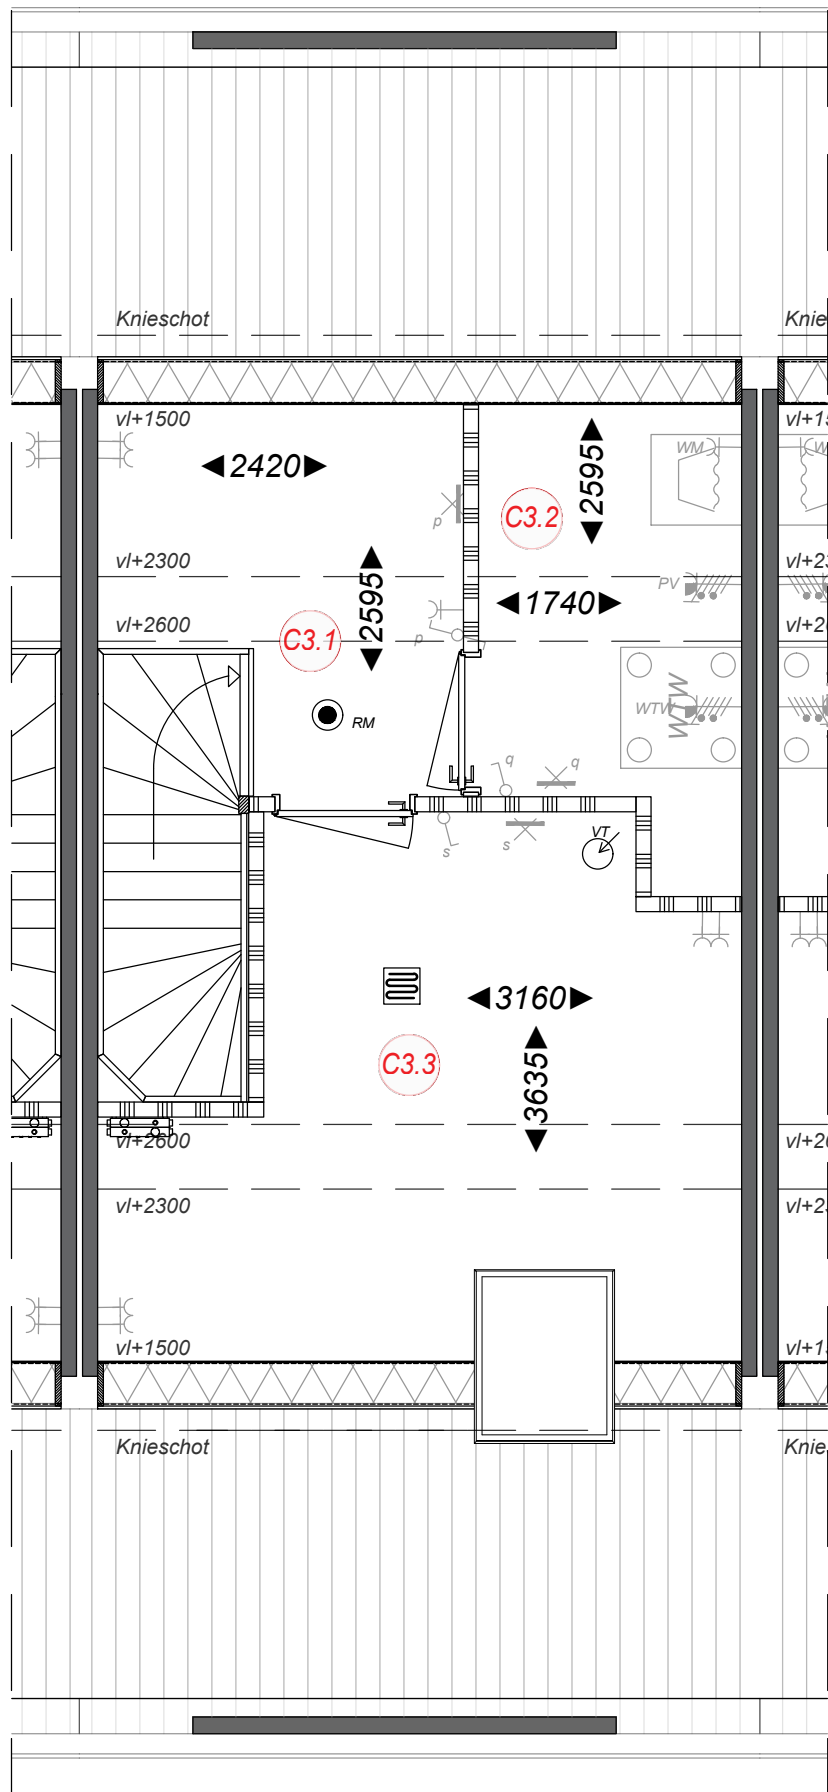

Ruimtebenaming

- C 3.1 Zolder
- C 3.2 Techniek
- C 3.3 Zolderkamer



Type C Tussenwoning Zolder Bwnr. 36

Bloei
HILLEGOM

Ampèrestraat 11
1976 BE IJmuiden

0255 53 19 44

info@scholz.nl
www.scholz.nl

Project
Weeresteinstraat, Hillegom

Projectadres
Weeresteinstraat 186-188
Hillegom

Opdrachtgever
Middenduin Project

Omschrijving
Plattegrond zolder
Type C tussenwoning

Status
Verkoop

Schaal
1:50

Formaat
A3


Getekend
WeMo

Datum
16-01-2026

Wijzigingsdatum
Rev. A ...

Projectnummer
00048

Tekeningnummer
Bwnr. 36 - VK.12

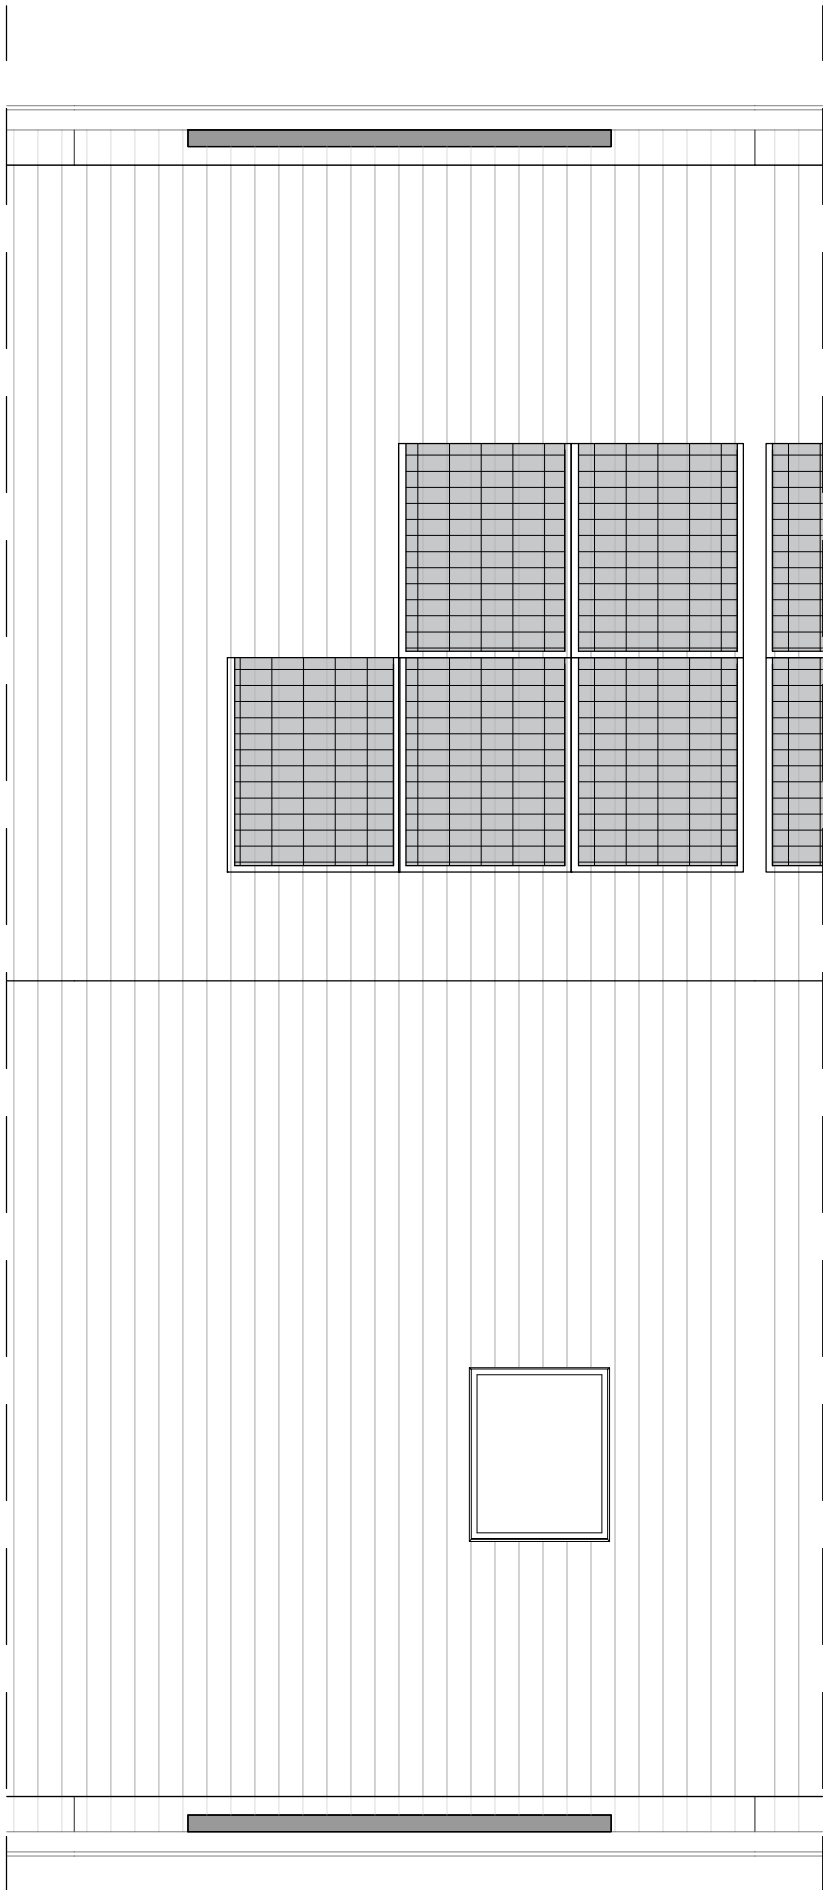

Type C
Tussenwoning
Dakaanzicht
Bwnr. 36


Bloei
HILLEGOM
Ampèrestraat 11
1976 BE IJmuiden
0255 53 19 44
info@scholz.nl
www.scholz.nl



Project
Weeresteinstraat, Hillegom
Projectadres
Weeresteinstraat 186-188
Hillegom
Opdrachtgever
Middenduin Project

Omschrijving
Dakaanzicht
Type C tussenwoning
Status
Verkoop
Schaal
1:50
Formaat
A3
Getekend
WeMo

Datum
16-01-2026
Wijzigingsdatum
Rev. A ...
Projectnummer
00048
Tekeningnummer
Bwnr. 36 - VK.13

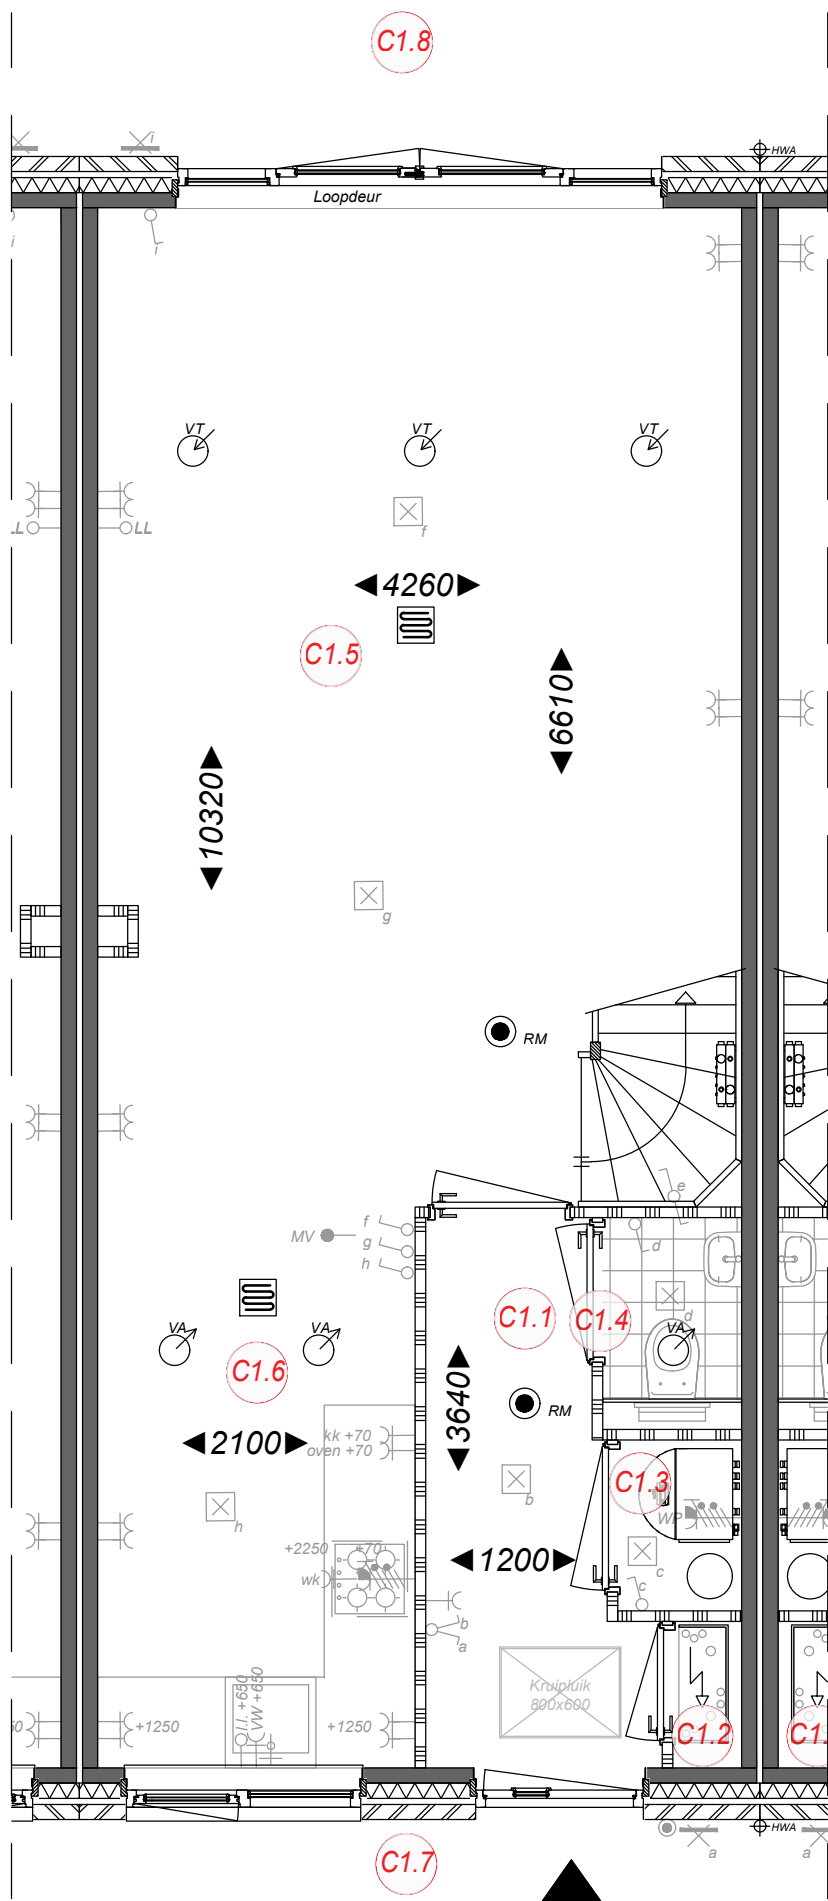

Ruimtebenaming

- C1.1 Hal
- C1.2 Meterkast
- C1.3 Techniek
- C1.4 Toilet
- C1.5 Woonkamer
- C1.6 Keuken
- C1.7 Voortuin
- C1.8 Achtertuin



Type C tussenwoning begane grond Bwnr. 35

Bloei
HILLEGOM

Ampèrestraat 11
1976 BE IJmuiden

0255 53 19 44

info@scholz.nl
www.scholz.nl

Project
Weeresteinstraat, Hillegom

Projectadres
Weeresteinstraat 186-188
Hillegom

Opdrachtgever
Middenduin Project

Omschrijving
Plattegrond begane grond
Type C tussenwoning

Status
Verkoop

Schaal
1:50

Formaat
A3


Getekend
WeMo

Datum
16-01-2026

Wijzigingsdatum
Rev. A ...

Projectnummer
00048

Tekeningnummer
Bwnr. 35 - VK.10

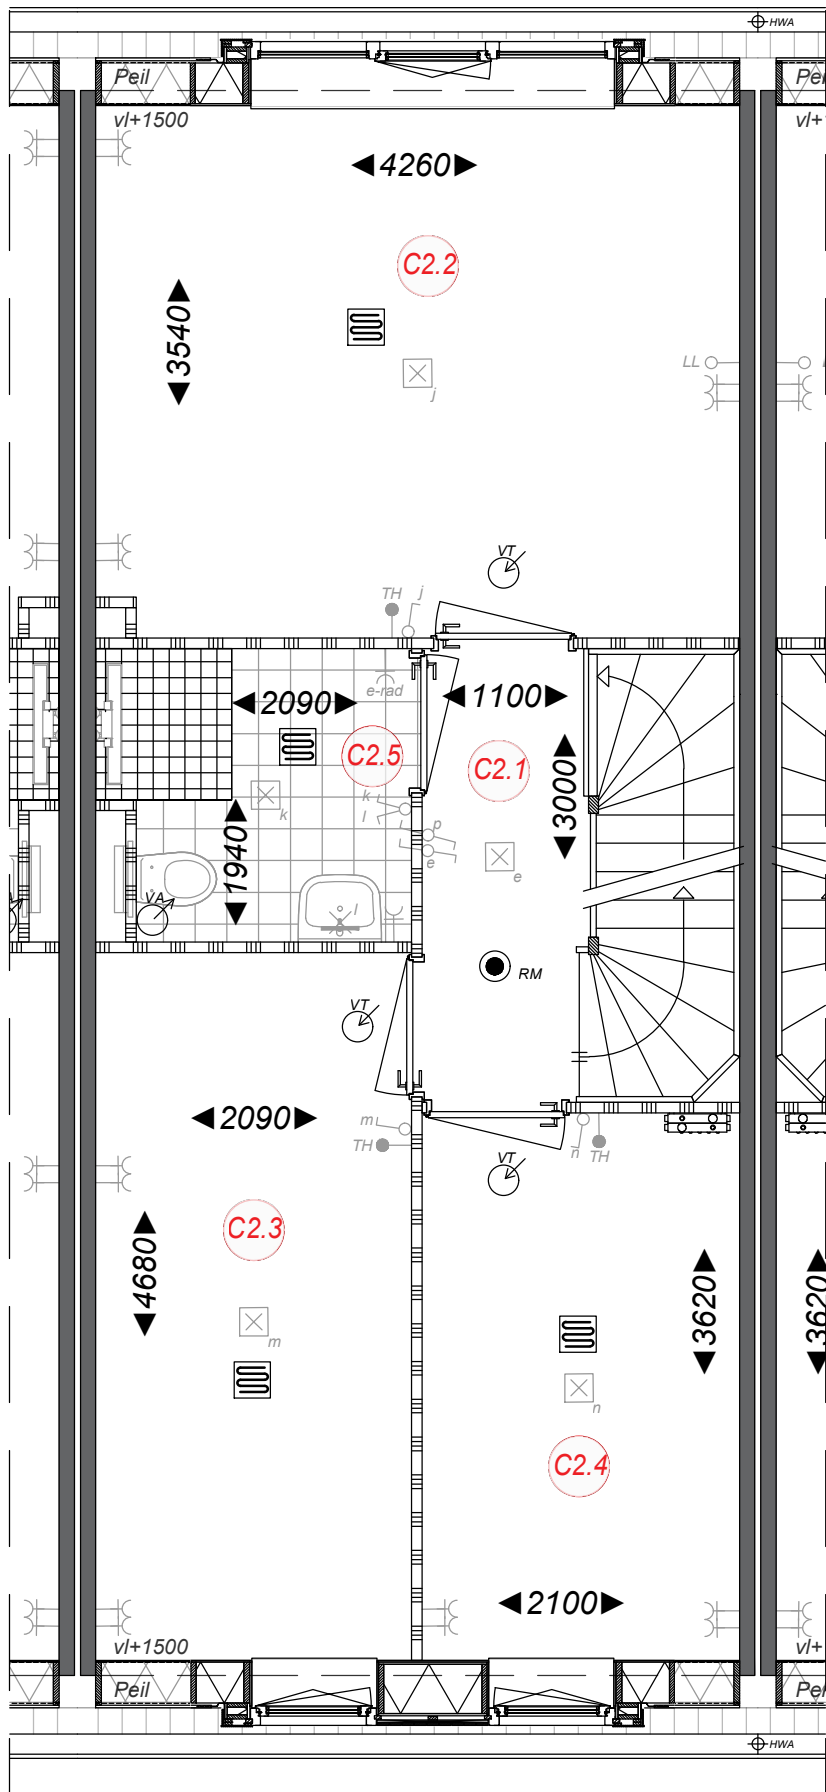

Ruimtebenaming

- C 2.1 Overloop
- C 2.2 Slaapkamer 1
- C 2.3 Slaapkamer 2
- C 2.4 Slaapkamer 3
- C 2.5 Badkamer



Type C Tussenwoning 1e Verdieping Bwnr. 35

Bloei
HILLEGOM

Ampèrestraat 11
1976 BE IJmuiden

0255 53 19 44

info@scholz.nl
www.scholz.nl

Project
Weeresteinstraat, Hillegom

Projectadres
Weeresteinstraat 186-188
Hillegom

Opdrachtgever
Middenduin Project

Omschrijving
Plattegrond 1e verdieping
Type C tussenwoning

Status
Verkoop

Schaal
1:50

Formaat
A3


Getekend
WeMo

Datum
16-01-2026

Wijzigingsdatum
Rev. A ...

Projectnummer
00048

Tekeningnummer
Bwnr. 35 - VK.11

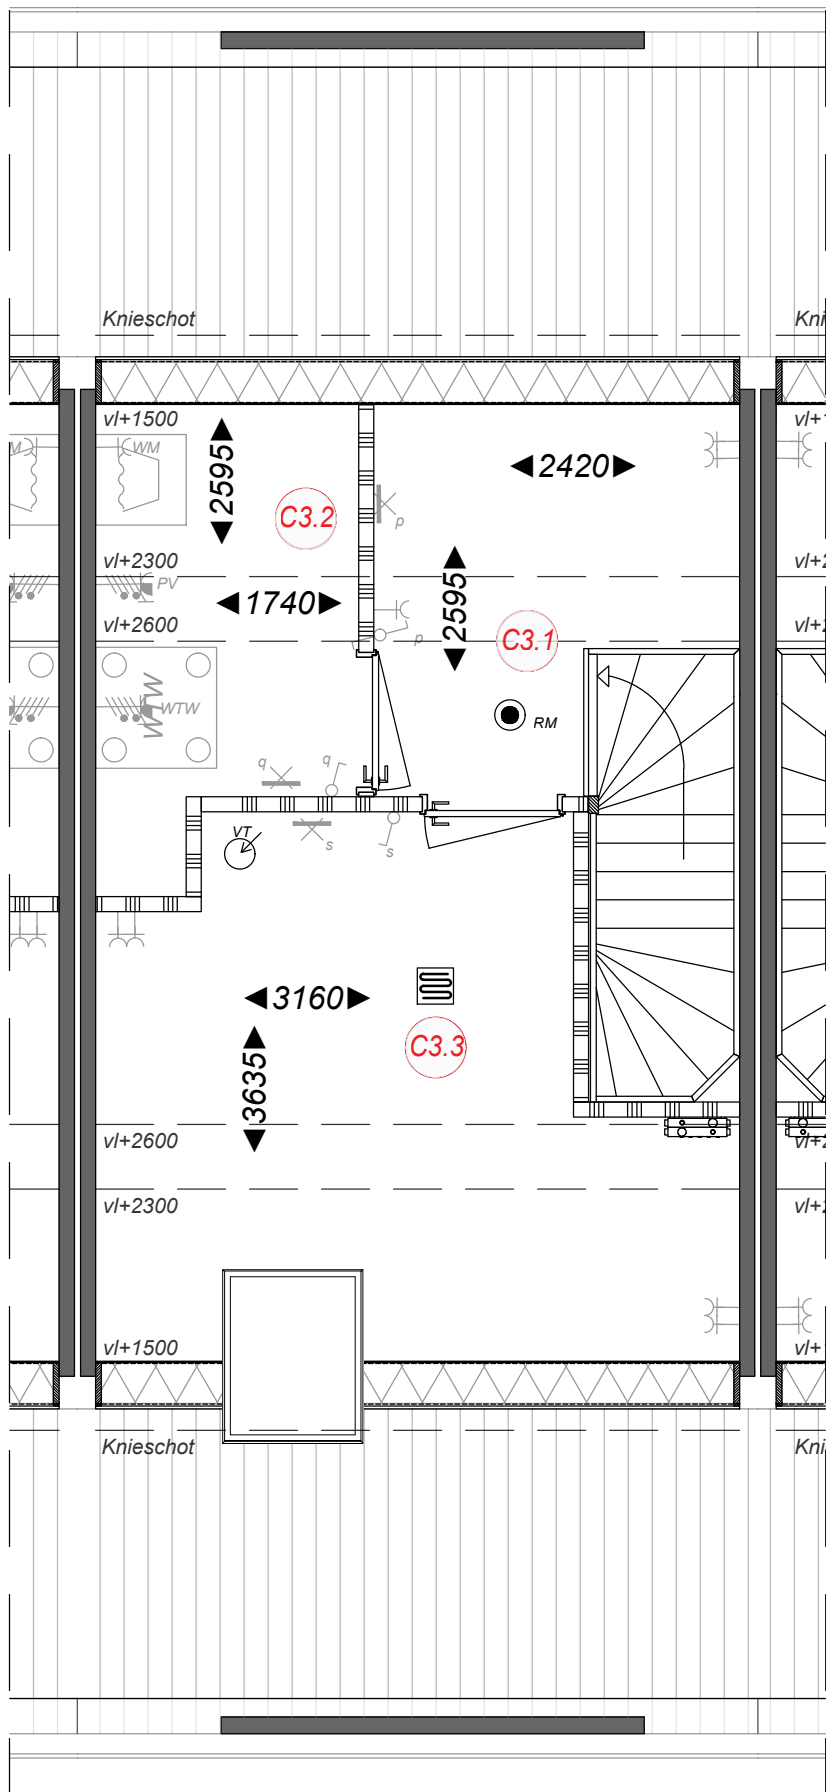

Ruimtebenaming

- C 3.1 Zolder
- C 3.2 Techniek
- C 3.3 Zolderkamer



Type C
Tussenwoning
Zolder
Bwnr. 35

Bloei
HILLEGOM

Ampèrestraat 11
1976 BE IJmuiden

0255 53 19 44

info@scholz.nl
www.scholz.nl

Project
Weeresteinstraat, Hillegom

Projectadres
Weeresteinstraat 186-188
Hillegom

Opdrachtgever
Middenduin Project

Omschrijving
Plattegrond zolder
Type C tussenwoning

Status
Verkoop

Schaal
1:50

Formaat
A3


Getekend
WeMo

Datum
16-01-2026

Wijzigingsdatum
Rev. A ...

Projectnummer
00048

Tekeningnummer
Bwnr. 35 - VK.12

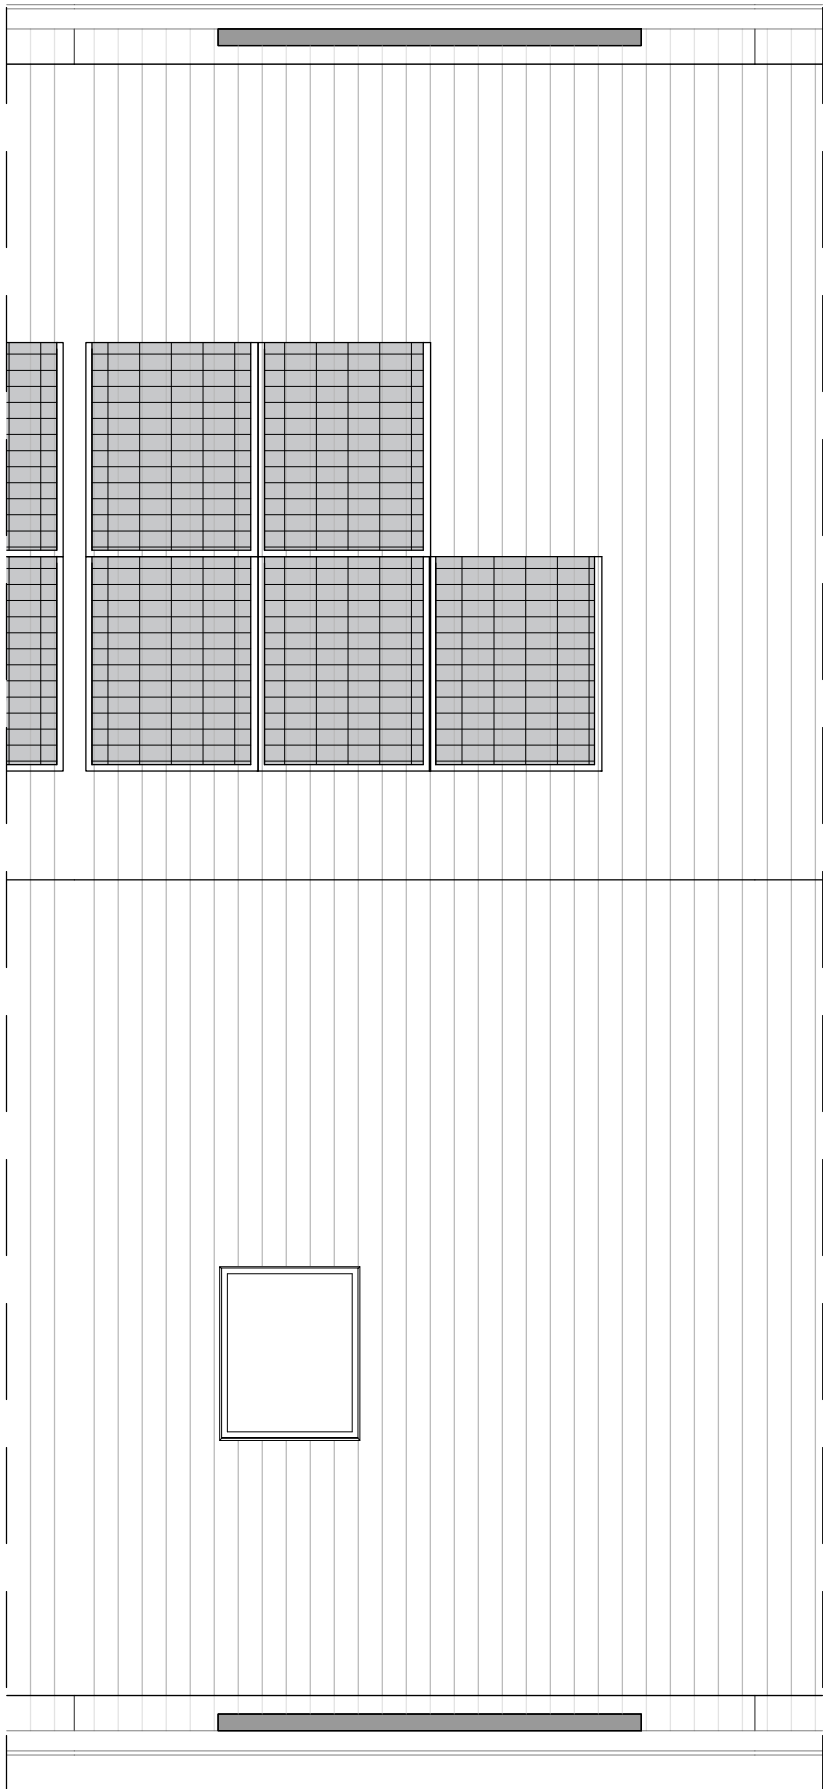

Type C
Tussenwoning
Dakaanzicht
Bwnr. 35


Bloei
HILLEGOM
Ampèrestraat 11
1976 BE IJmuiden
0255 53 19 44
info@scholz.nl
www.scholz.nl



Project
Weeresteinstraat, Hillegom
Projectadres
Weeresteinstraat 186-188
Hillegom
Opdrachtgever
Middenduin Project

Omschrijving
Dakaanzicht
Type C tussenwoning
Status
Verkoop
Schaal
1:50
Formaat
A3
Getekend
WeMo

Datum
16-01-2026
Wijzigingsdatum
Rev. A ...
Projectnummer
00048
Tekeningnummer
Bwnr. 35 - VK.13

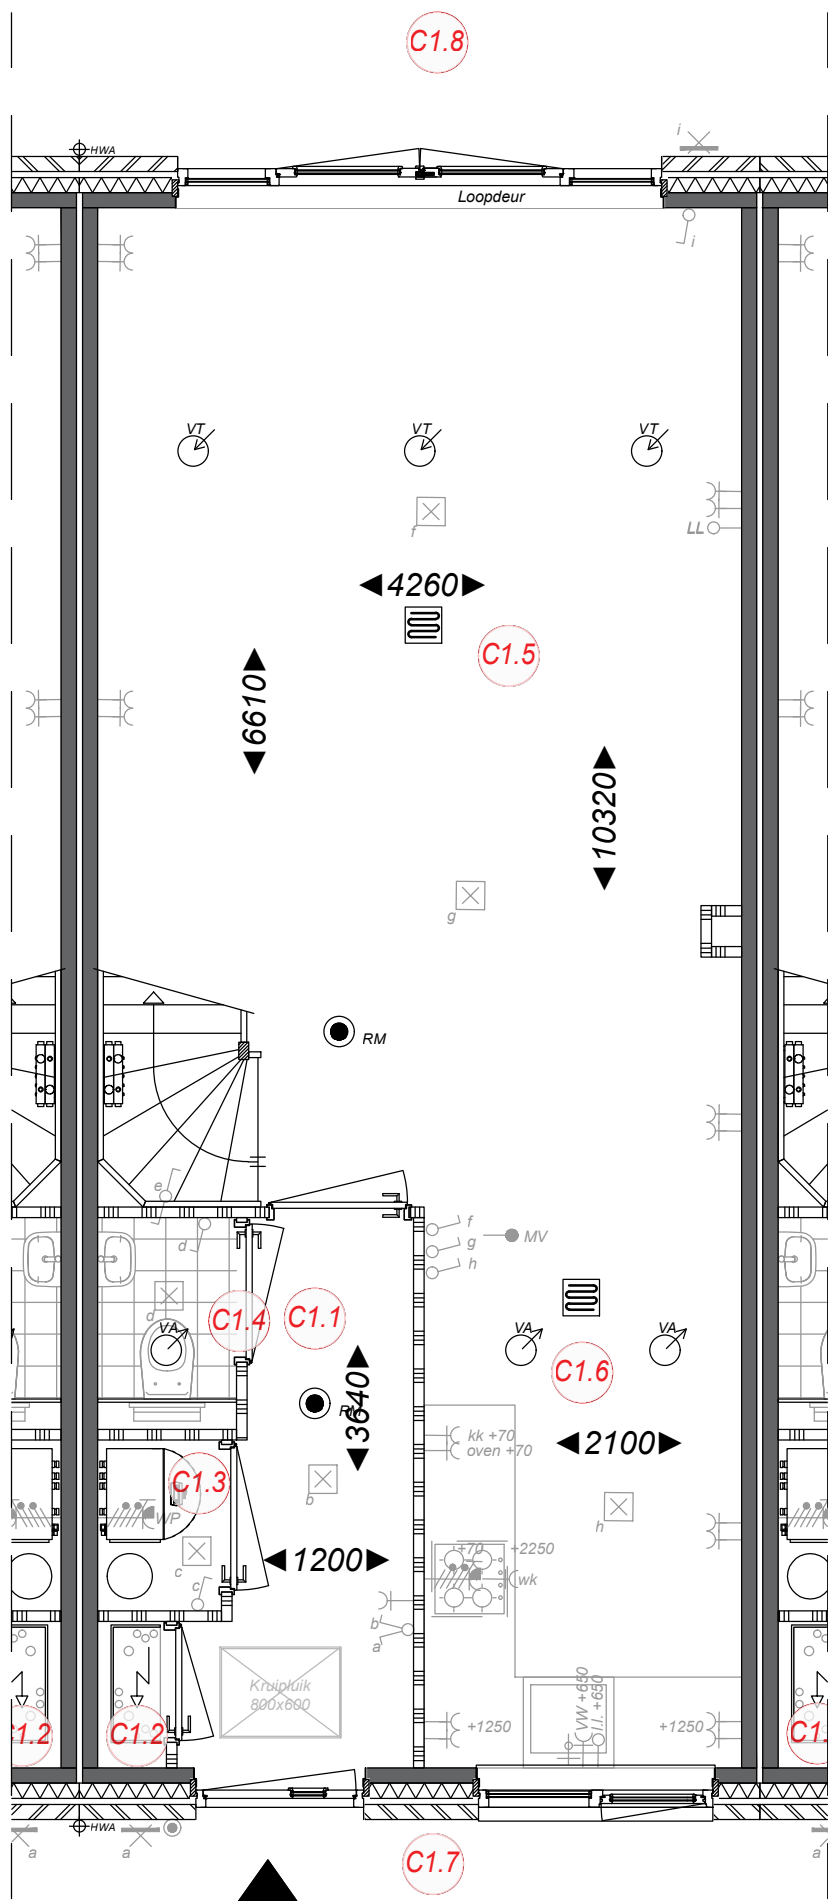

Ruimtebenaming

- C1.1 Hal
- C1.2 Meterkast
- C1.3 Techniek
- C1.4 Toilet
- C1.5 Woonkamer
- C1.6 Keuken
- C1.7 Voortuin
- C1.8 Achtertuin



Type C tussenwoning begane grond Bwnr. 34

Bloei
HILLEGOM

Ampèrestraat 11
1976 BE IJmuiden

0255 53 19 44

info@scholz.nl
www.scholz.nl

Project
Weeresteinstraat, Hillegom

Projectadres
Weeresteinstraat 186-188
Hillegom

Opdrachtgever
Middenduin Project

Omschrijving
Plattegrond begane grond
Type C tussenwoning

Status
Verkoop

Schaal
1:50

Formaat
A3


Getekend
WeMo

Datum
16-01-2026

Wijzigingsdatum
Rev. A ...

Projectnummer
00048

Tekeningnummer
Bwnr. 34 - VK.10

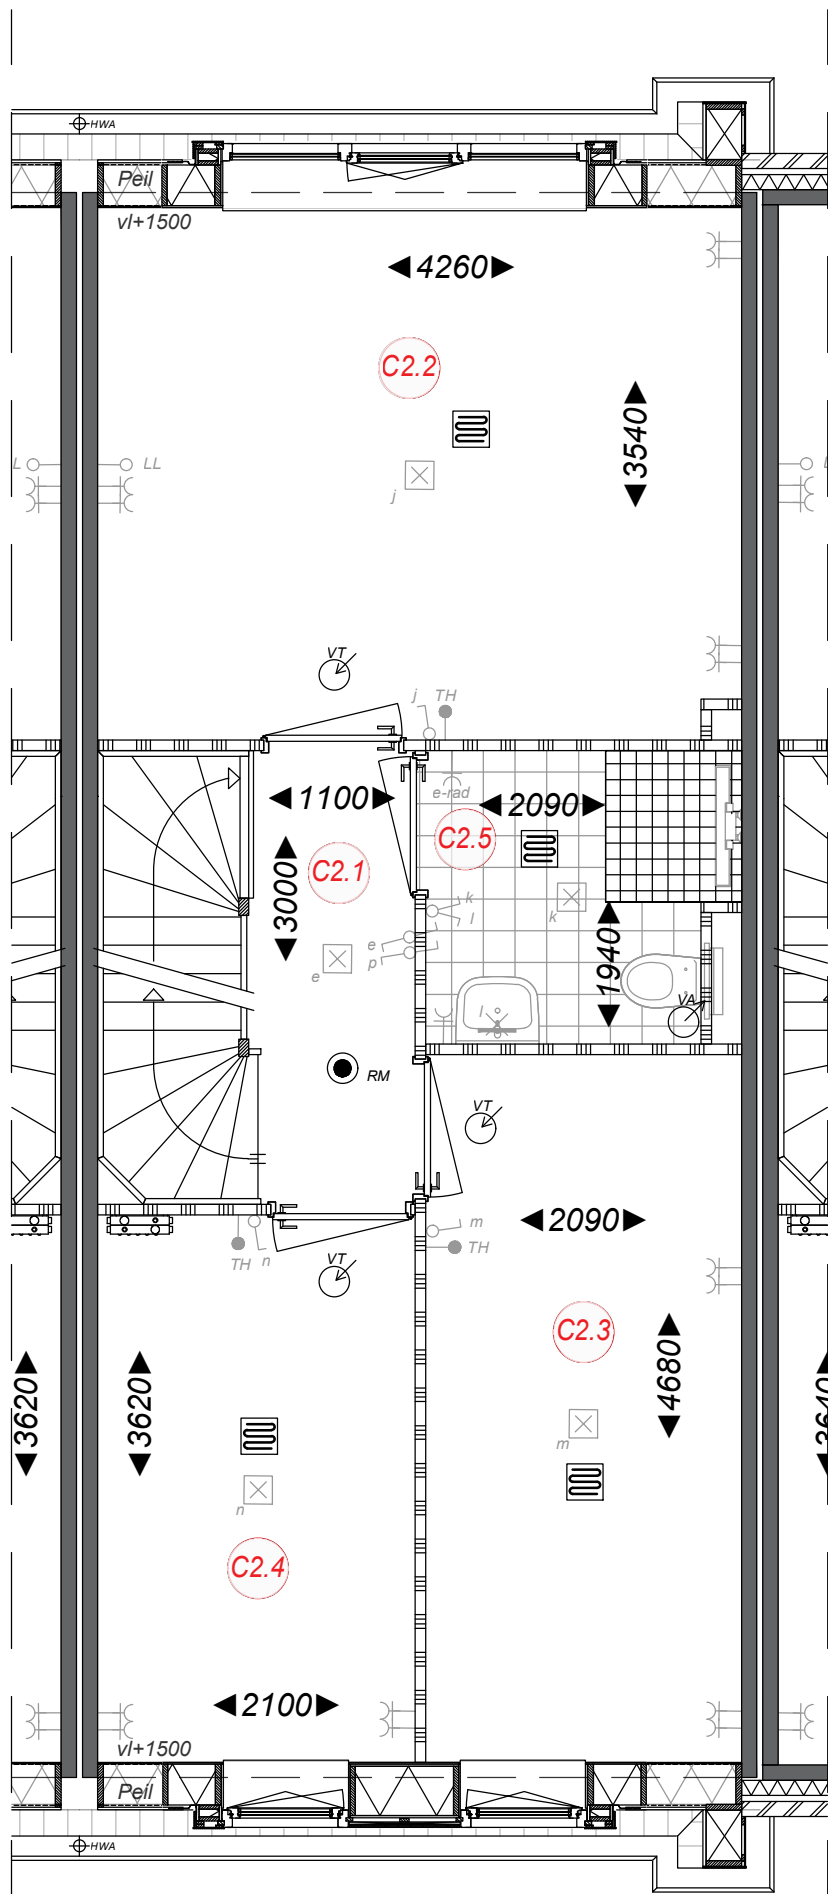

Ruimtebenaming

- C 2.1 Overloop
- C 2.2 Slaapkamer 1
- C 2.3 Slaapkamer 2
- C 2.4 Slaapkamer 3
- C 2.5 Badkamer



Type C Tussenwoning 1e Verdieping Bwnr. 34



Ampèrestraat 11
1976 BE IJmuiden

0255 53 19 44

info@scholz.nl
www.scholz.nl

Project
Weeresteinstraat, Hillegom

Projectadres
Weeresteinstraat 186-188
Hillegom

Opdrachtgever
Middenduin Project

Omschrijving
Plattegrond 1e verdieping
Type C tussenwoning

Status
Verkoop

Schaal
1:50

Formaat
A3


Getekend
WeMo

Datum
16-01-2026

Wijzigingsdatum
Rev. A ...

Projectnummer
00048

Tekeningnummer
Bwnr. 34 - VK.11

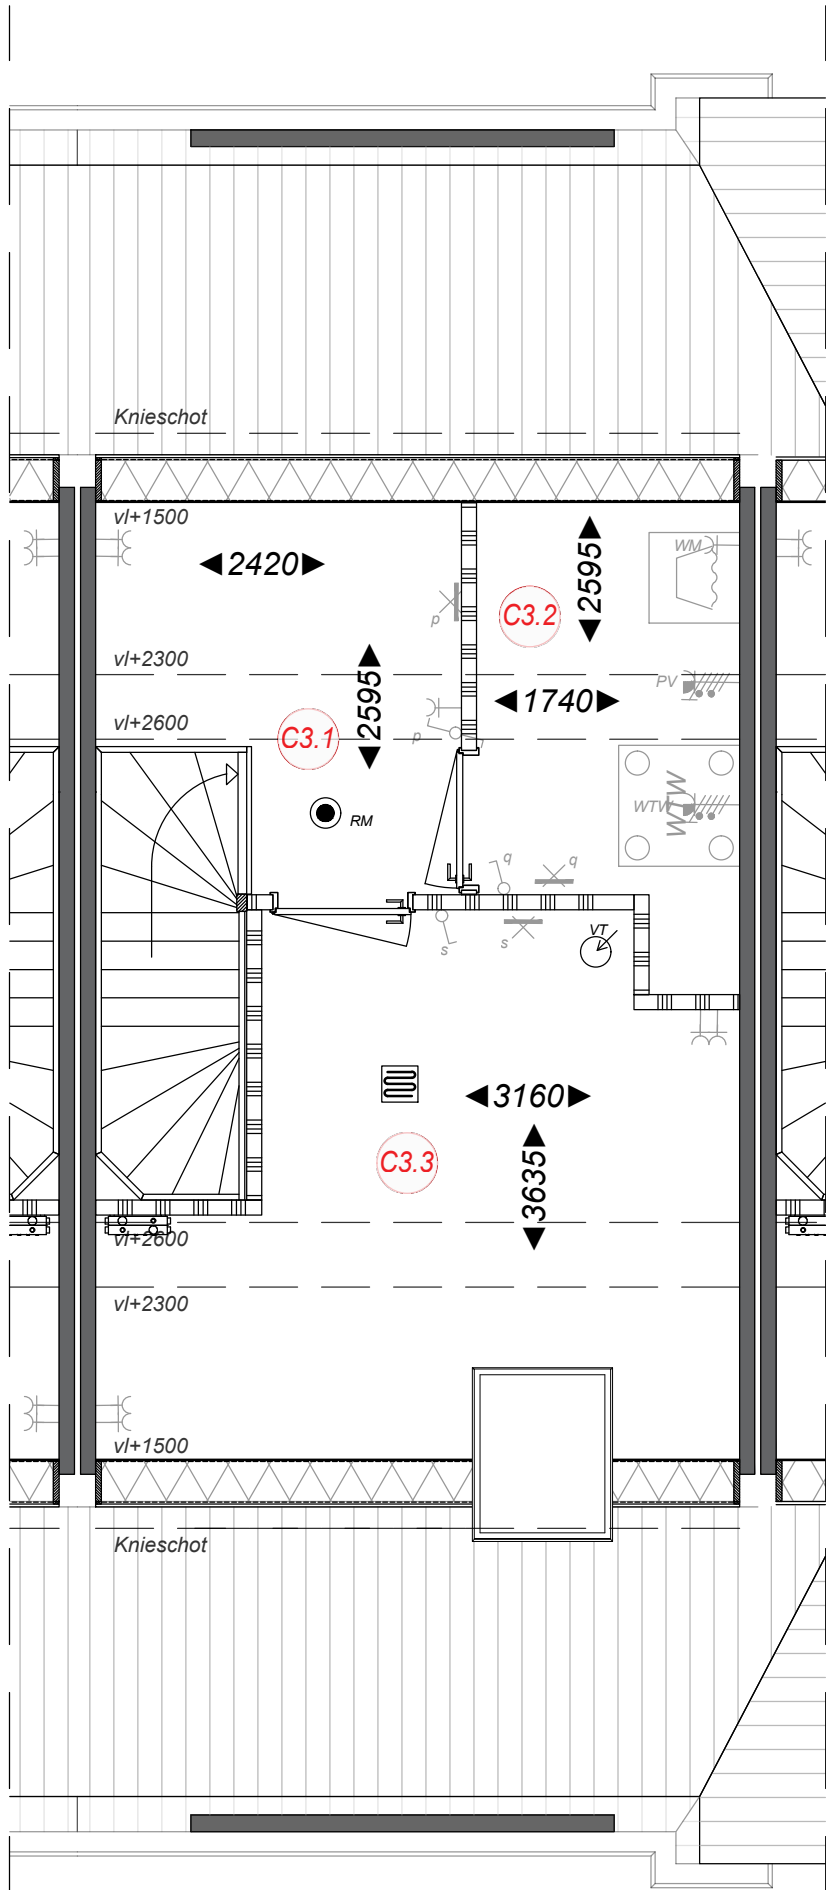

Ruimtebenaming

- C 3.1 Zolder
- C 3.2 Techniek
- C 3.3 Zolderkamer



Type C Tussenwoning Zolder Bwnr. 34



Ampèrestraat 11
1976 BE IJmuiden

0255 53 19 44

info@scholz.nl
www.scholz.nl

Project
Weeresteinstraat, Hillegom

Projectadres
Weeresteinstraat 186-188
Hillegom

Opdrachtgever
Middenduin Project

Omschrijving
Plattegrond zolder
Type C tussenwoning

Status
Verkoop

Schaal
1:50

Formaat
A3


Getekend
WeMo

Datum
16-01-2026

Wijzigingsdatum
Rev. A ...

Projectnummer
00048

Tekeningnummer
Bwnr. 34 - VK.12

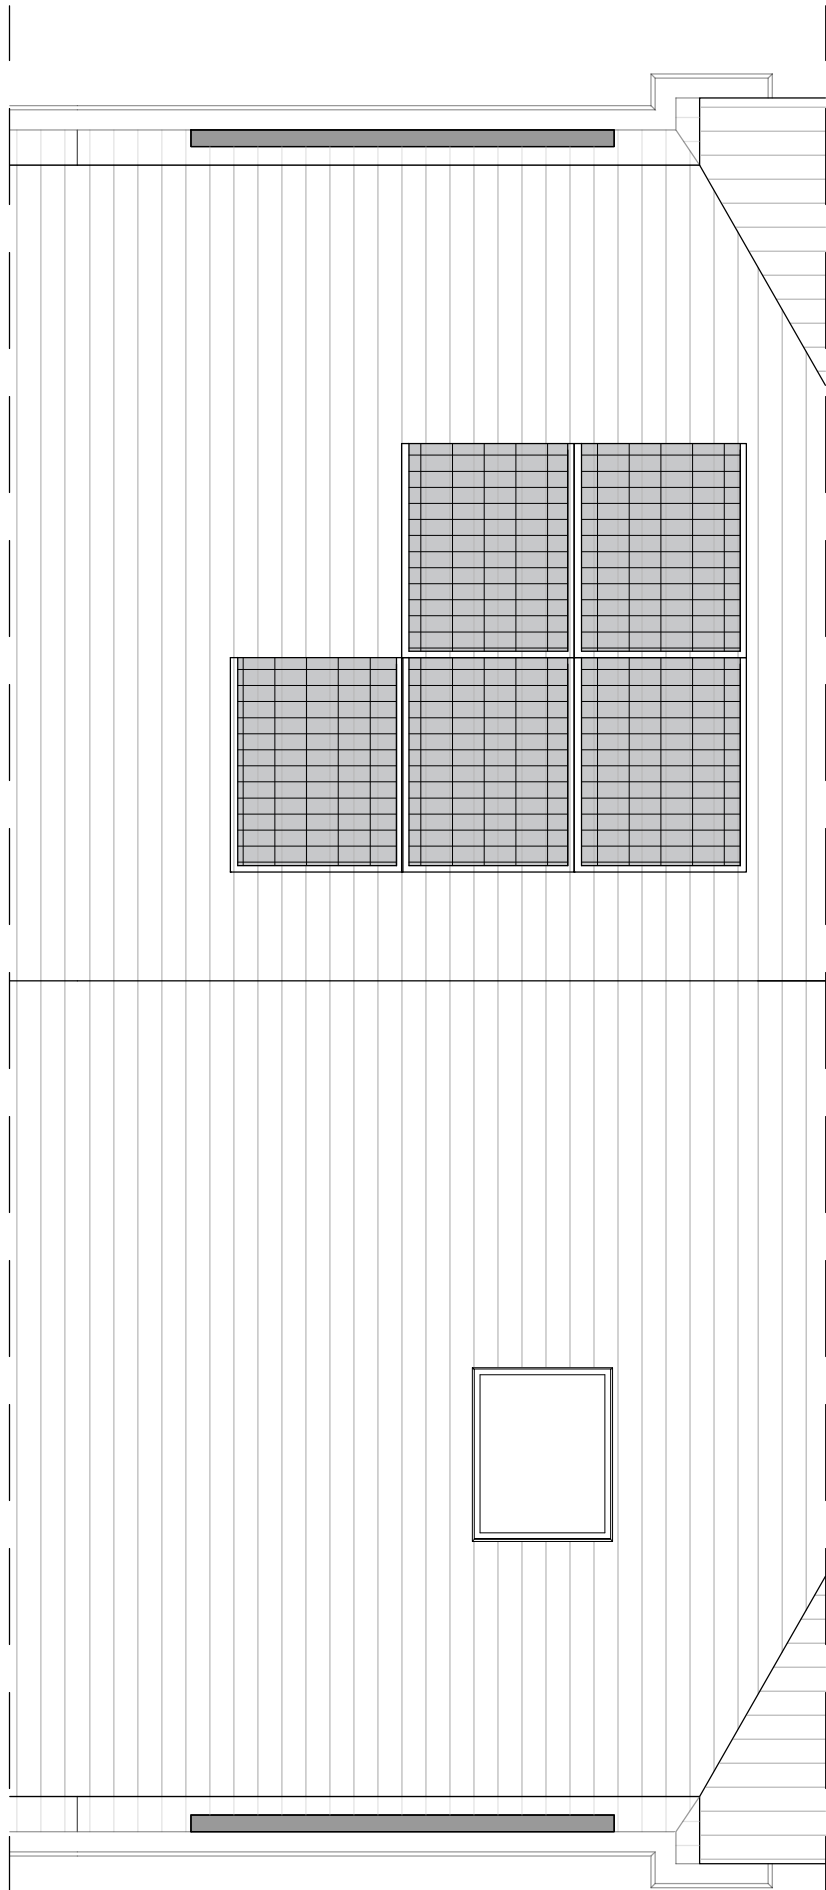

Type C
Tussenwoning
Dakaanzicht
Bwnr. 34


Bloei
HILLEGOM
Ampèrestraat 11
1976 BE IJmuiden
0255 53 19 44
info@scholz.nl
www.scholz.nl



Project
Weeresteinstraat, Hillegom
Projectadres
Weeresteinstraat 186-188
Hillegom
Opdrachtgever
Middenduin Project

Omschrijving
Dakaanzicht
Type C tussenwoning
Status
Verkoop
Schaal
1:50
Formaat
A3
Getekend
WeMo

Datum
16-01-2026
Wijzigingsdatum
Rev. A ...
Projectnummer
00048
Tekeningnummer
Bwnr. 34 - VK.13

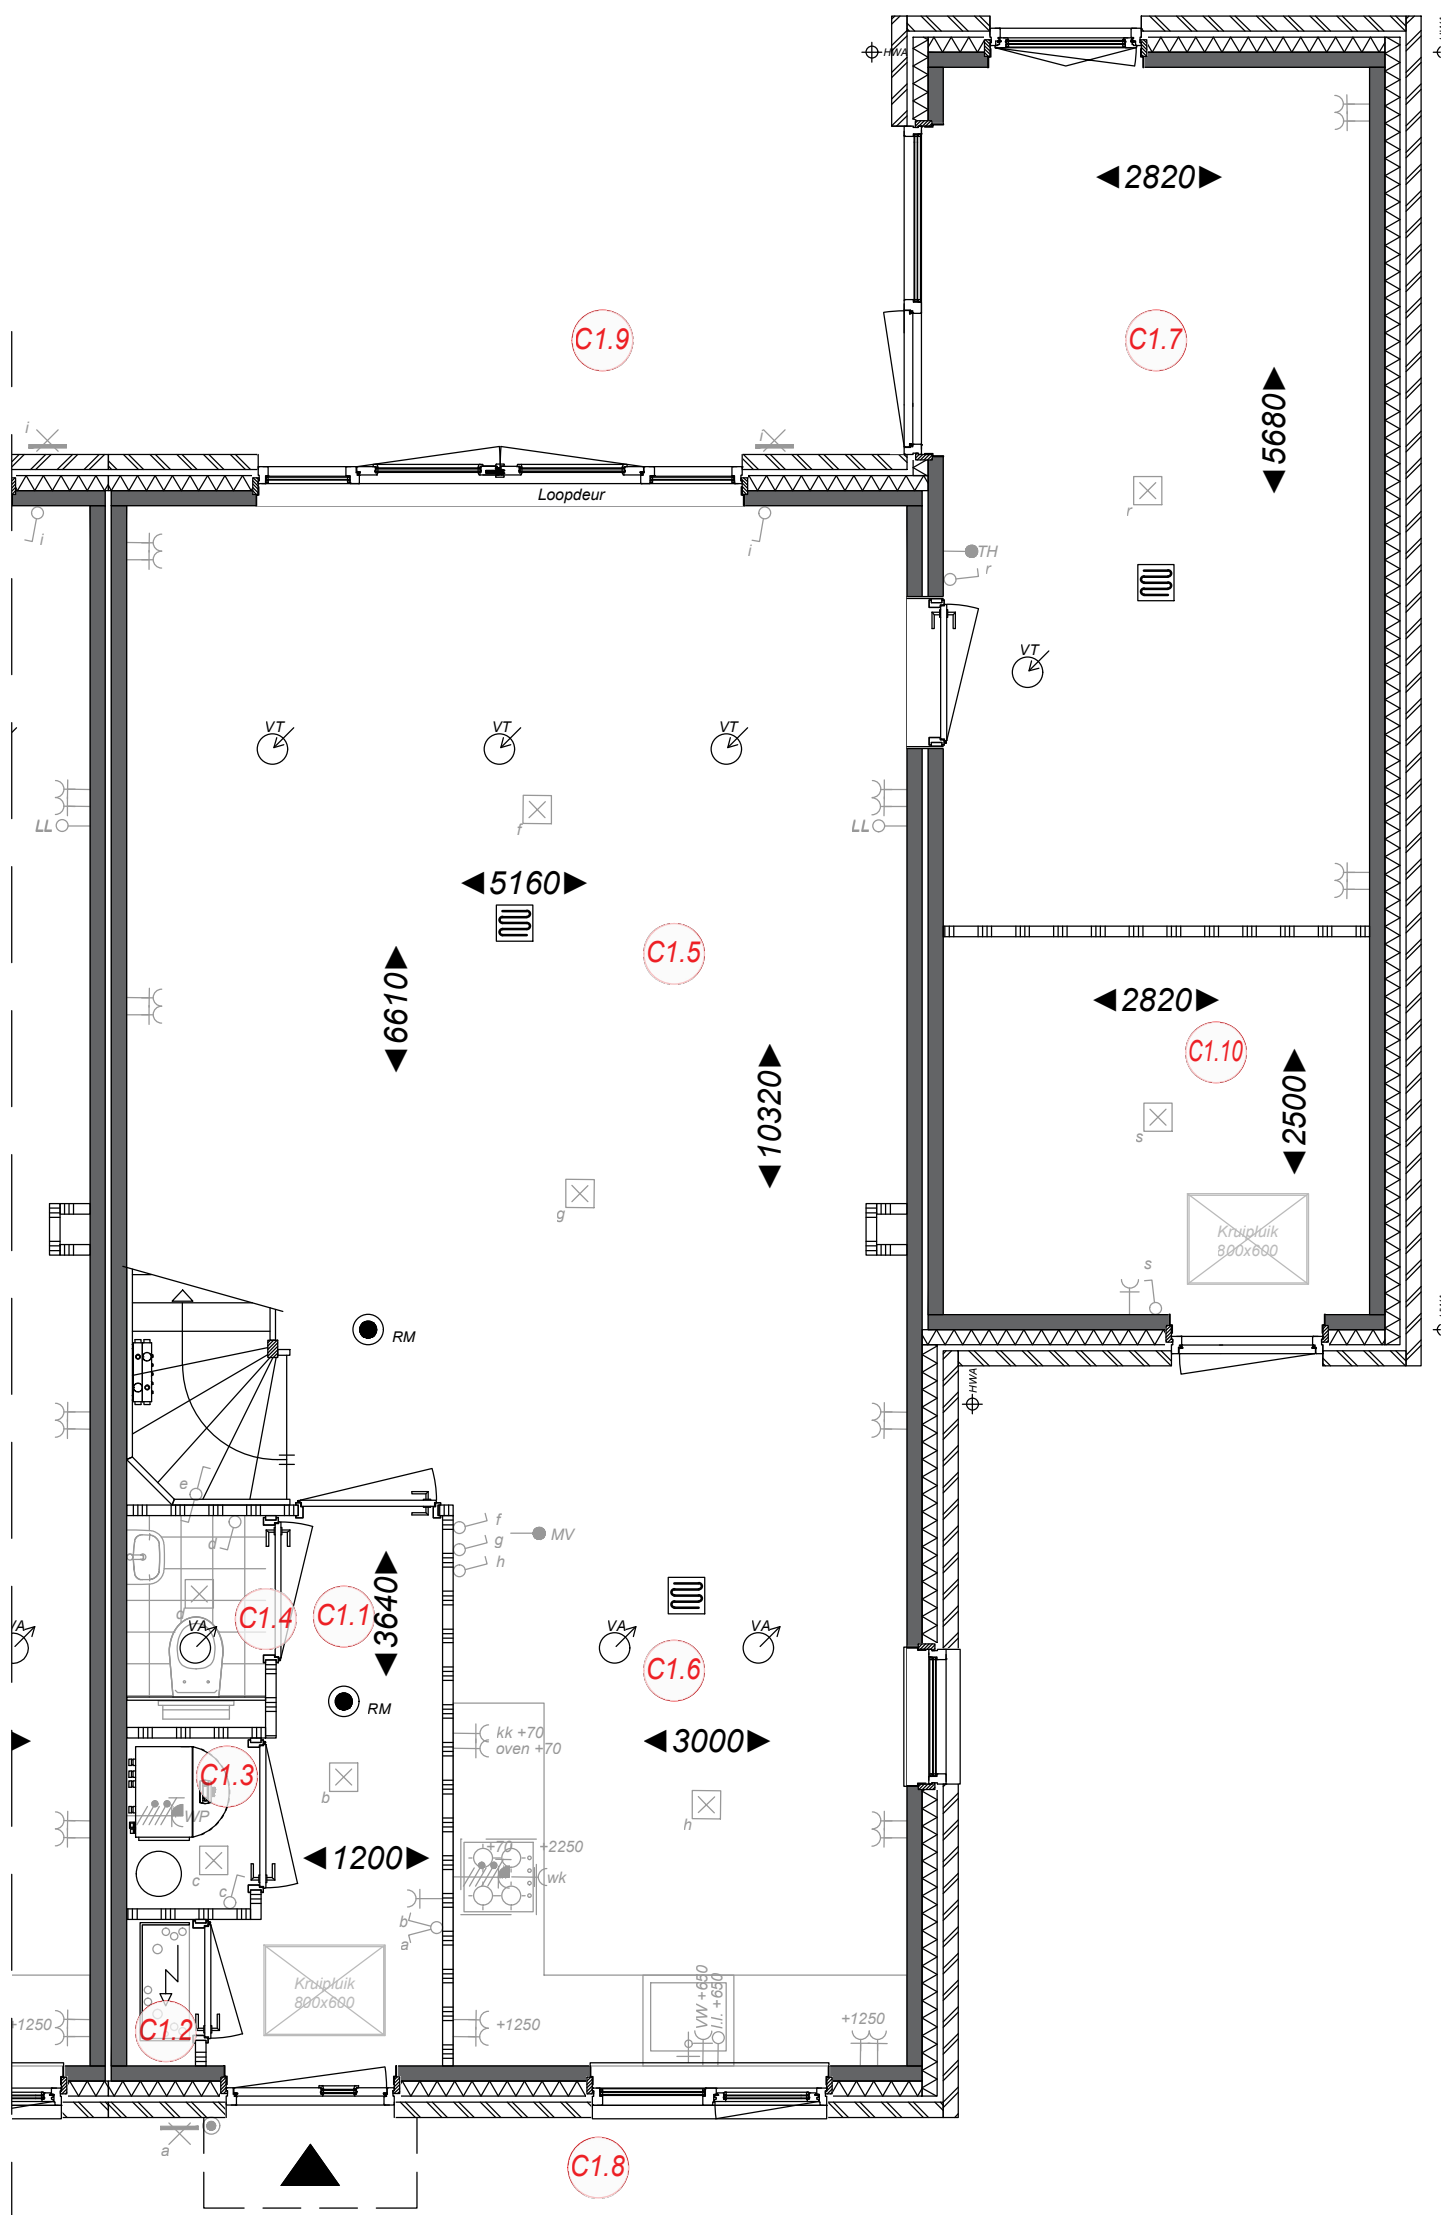

Ruimtebenaming

- C 1.1 Hal
- C 1.2 Meterkast
- C 1.3 Techniek
- C 1.4 Toilet
- C 1.5 Woonkamer
- C 1.6 Keuken
- C 1.7 Werkkamer
- C 1.8 Voortuin
- C 1.9 Achtertuin
- C 1.10 Berging



Type C-k Hoekwoning begane grond Bwnr. 33

Bloei
HILLEGOM

Ampèrestraat 11
1976 BE IJmuiden

0255 53 19 44

info@scholz.nl
www.scholz.nl

Project
Weeresteinstraat, Hillegom

Projectadres
Weeresteinstraat 186-188
Hillegom

Opdrachtgever
Middenduin Project

Omschrijving
Plattegrond begane grond
Type C-k hoekwoning

Status
Verkoop

Schaal
1:50

Formaat
A3


Getekend
WeMo

Datum
16-01-2026

Wijzigingsdatum
Rev. A ...

Projectnummer
00048

Tekeningnummer
Bwnr. 33 - VK.10

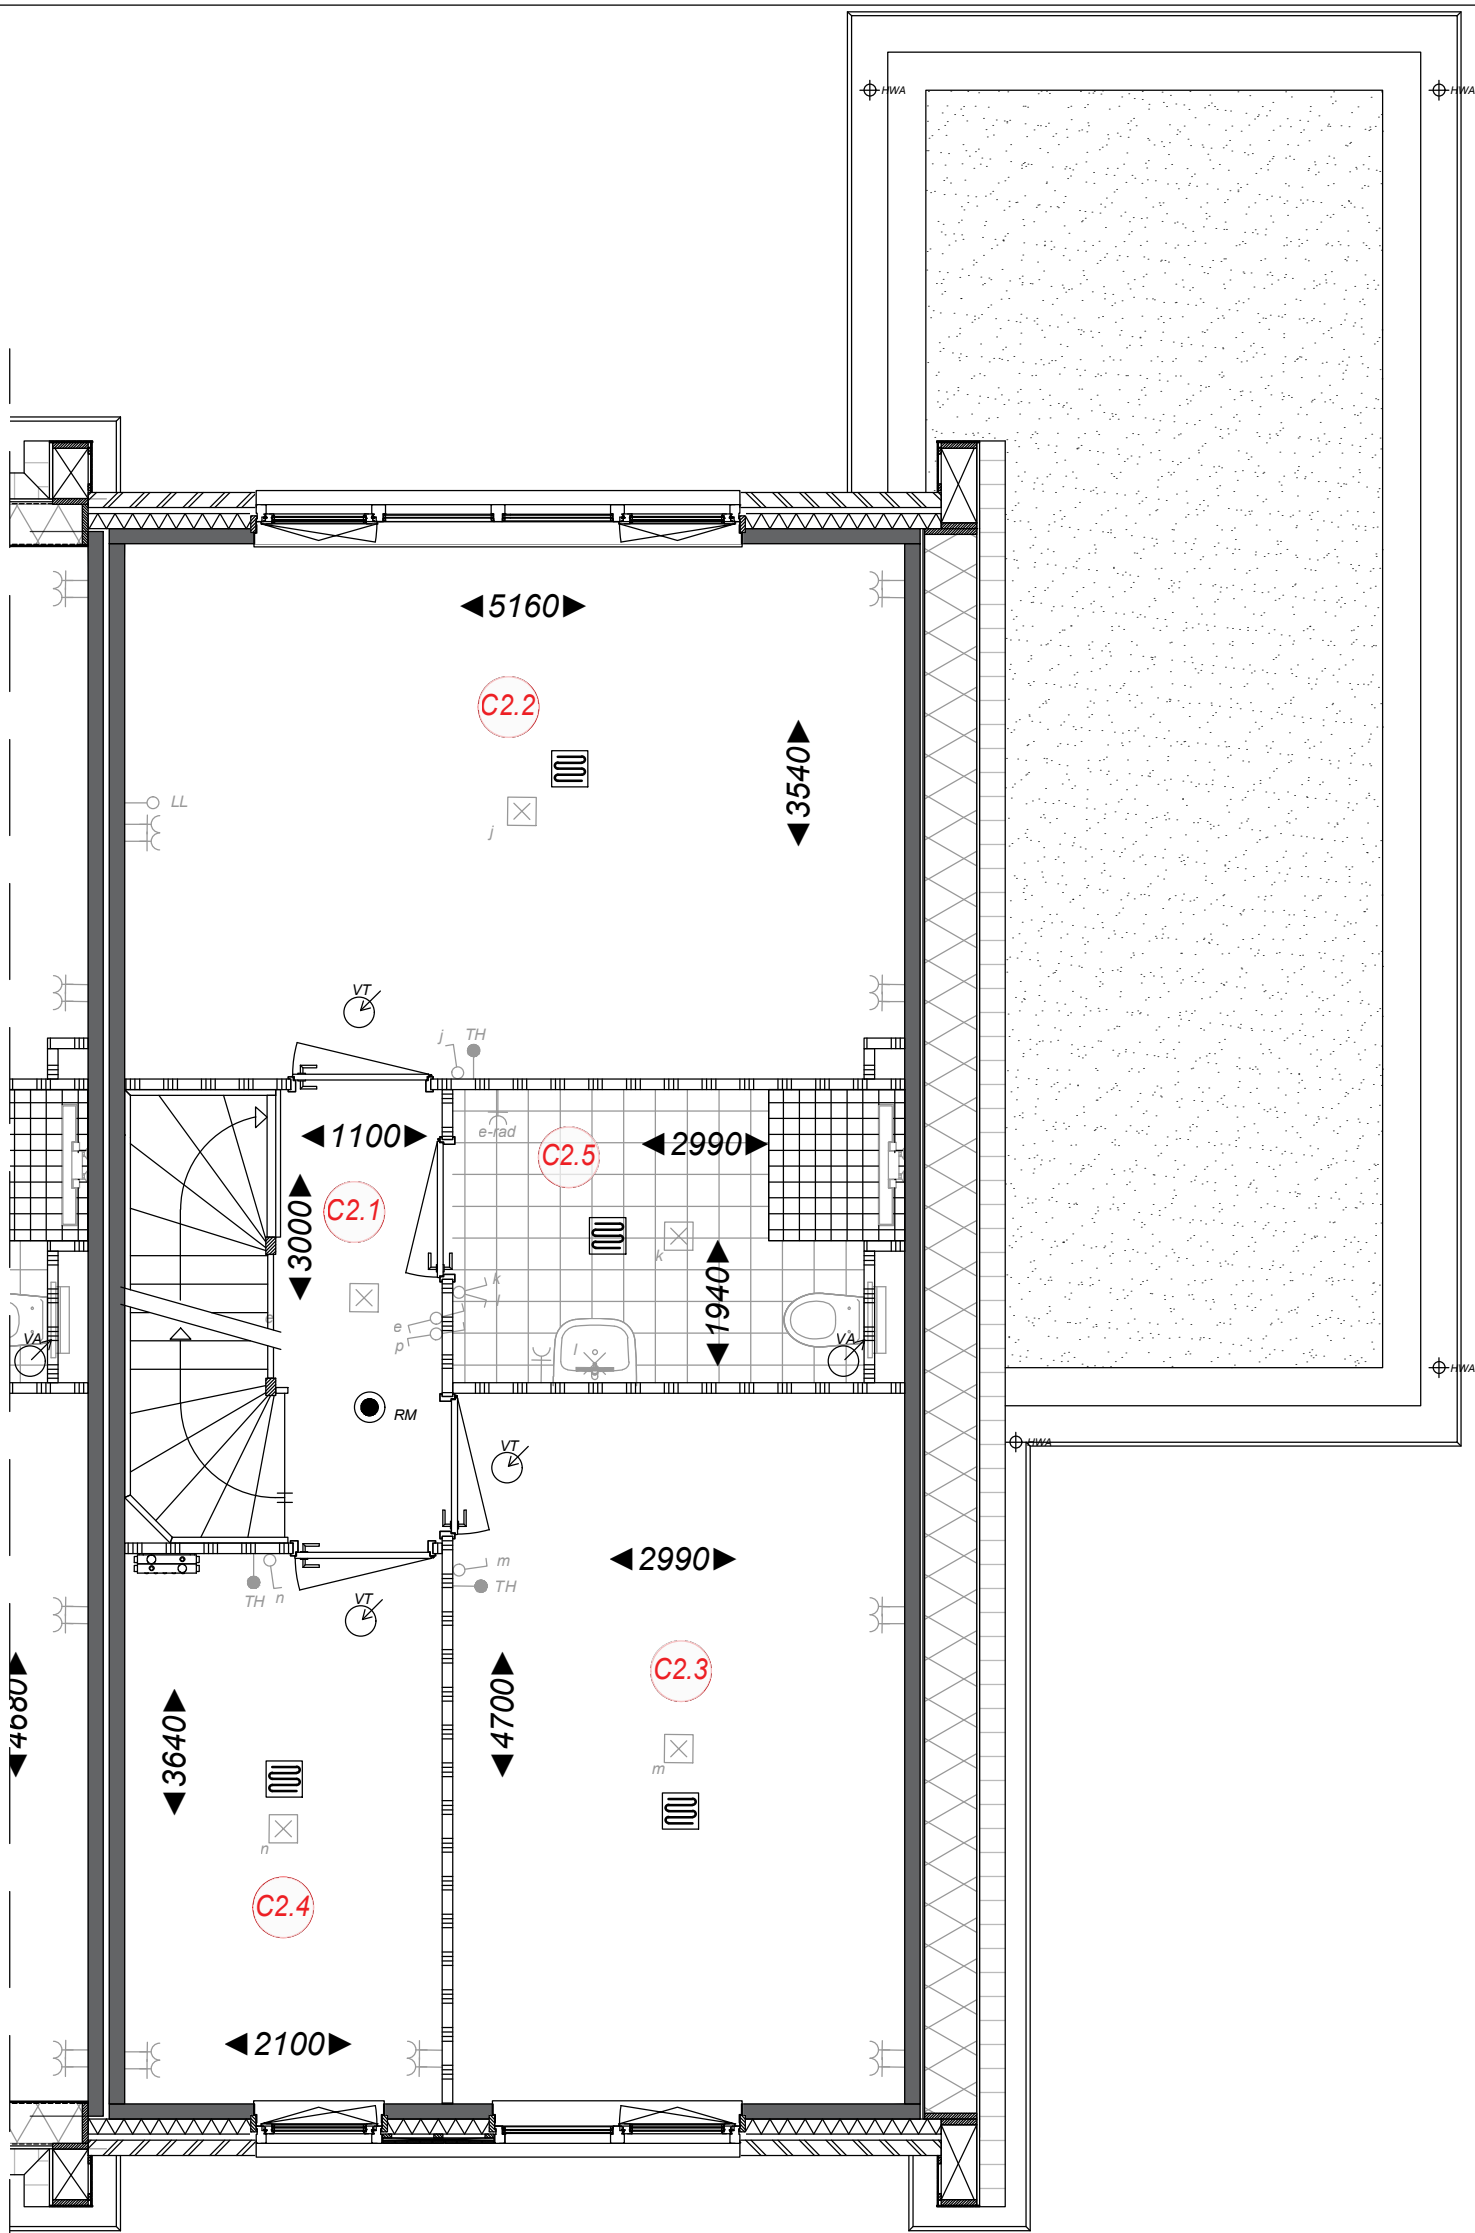

Ruimtebenaming

- C 2.1 Overloop
- C 2.2 Slaapkamer 1
- C 2.3 Slaapkamer 2
- C 2.4 Slaapkamer 3
- C 2.5 Badkamer




Type C-k
Hoekwoning
1e Verdieping
Bwnr. 33

Bloei
HILLEGOM
Ampèrestraat 11
1976 BE IJmuiden
0255 53 19 44
info@scholz.nl
www.scholz.nl

Project
Weeresteinstraat, Hillegom
Projectadres
Weeresteinstraat 186-188
Hillegom
Opdrachtgever
Middenduin Project

Omschrijving
Plattegrond 1e verdieping
Type C-k hoekwoning
Status
Verkoop
Schaal
1:50
Formaat
A3
Getekend
WeMo

Datum
16-01-2026
Wijzigingsdatum
Rev. A ...
Projectnummer
00048
Tekeningnummer
Bwnr. 33 - VK.11

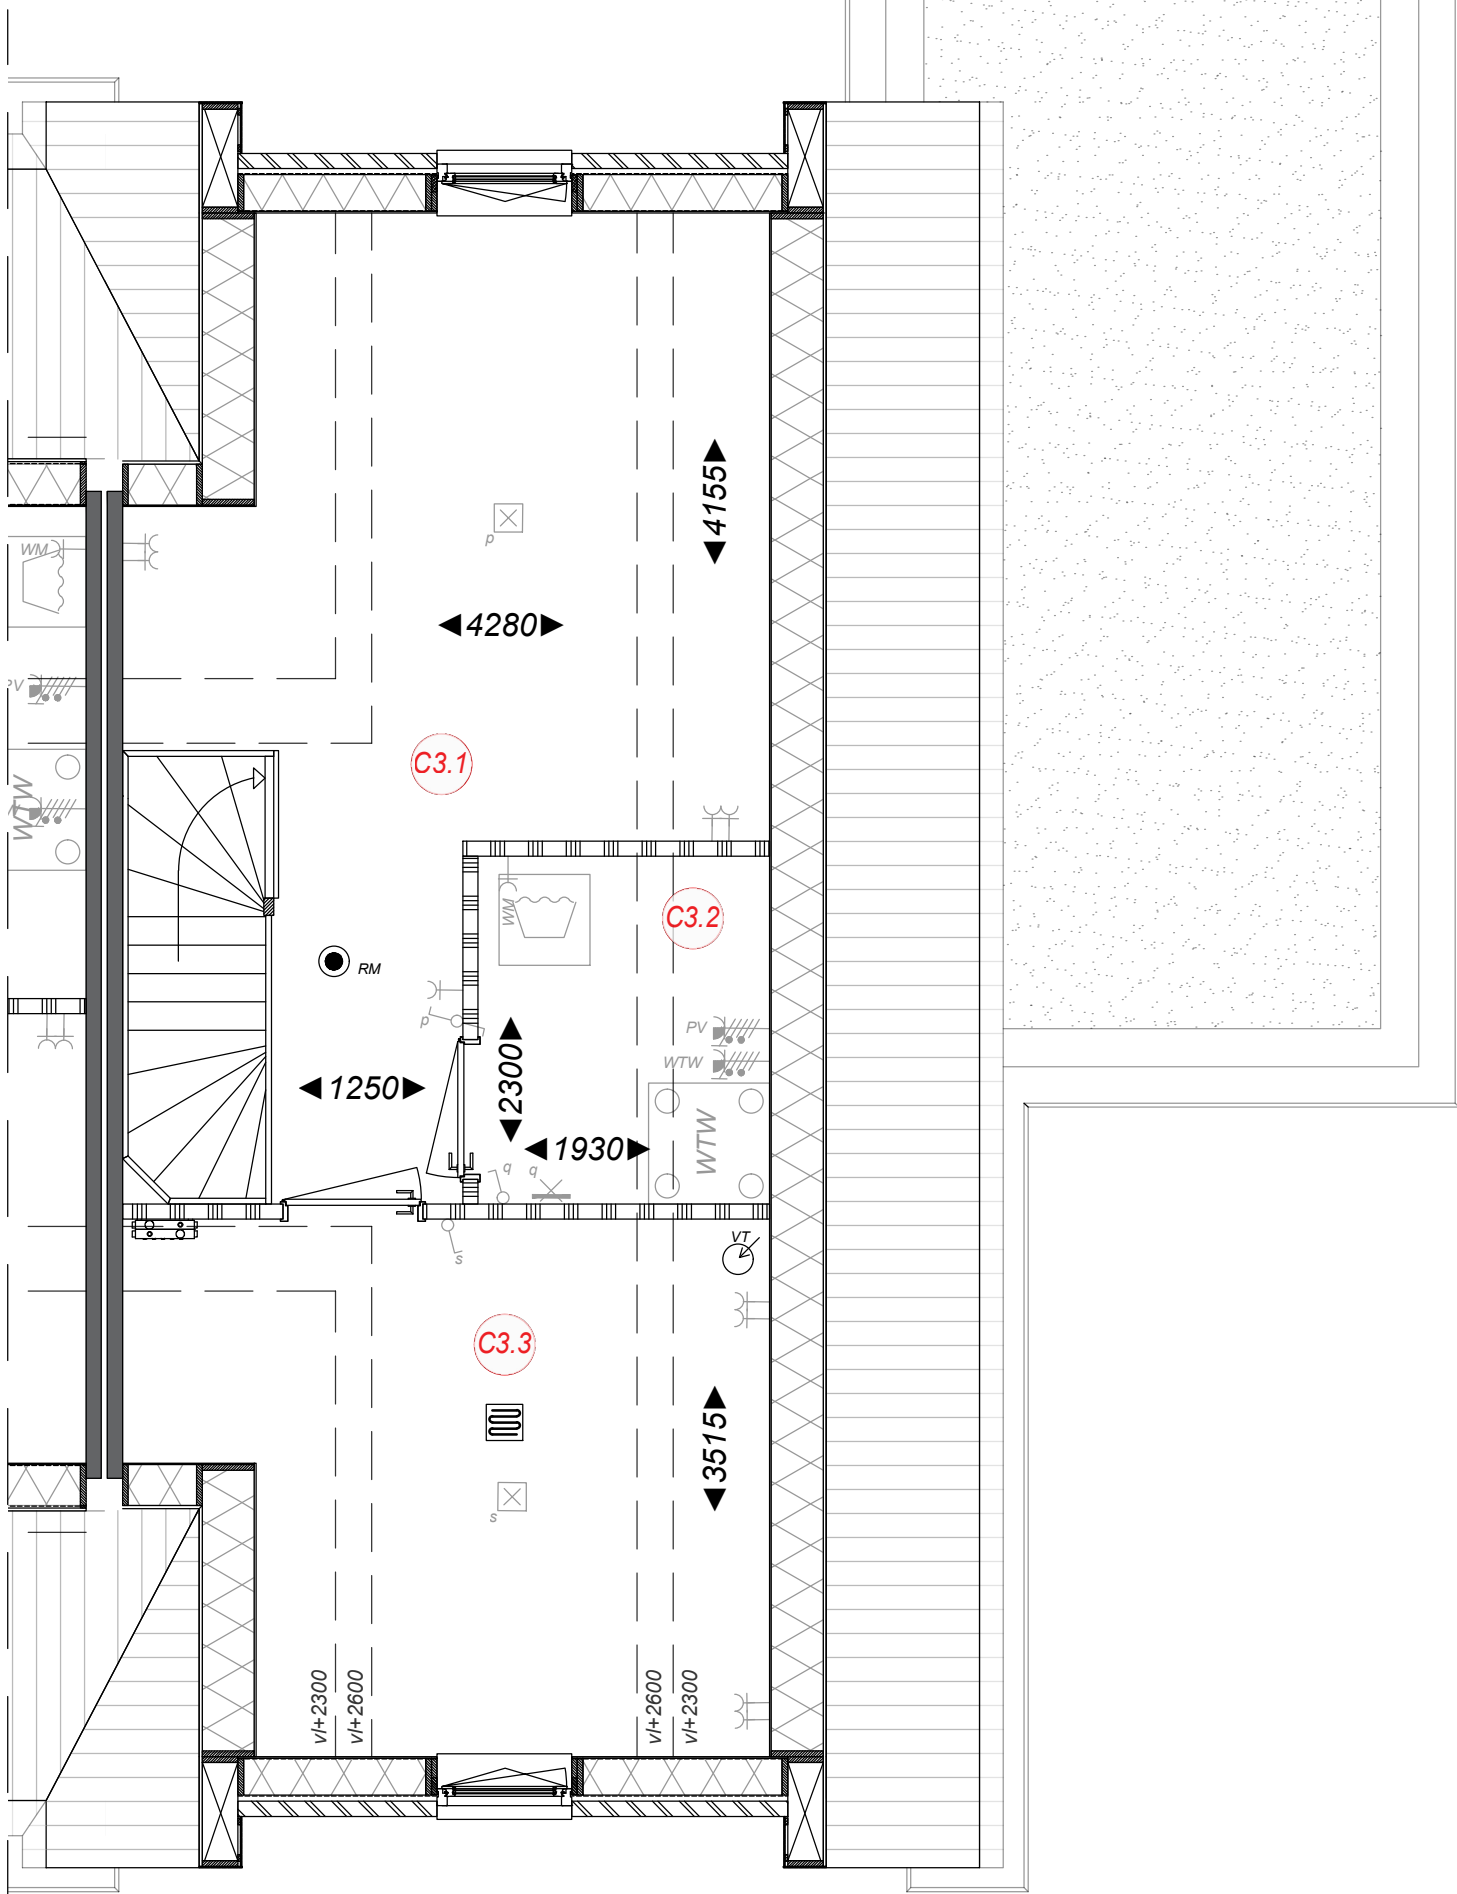

Ruimtebenaming

- C 3.1 Zolder
- C 3.2 Techniek
- C 3.3 Zolderkamer



Type C-k Hoekwoning Zolder Bwnr. 33

Bloei
HILLEGOM

Ampèrestraat 11
1976 BE IJmuiden

0255 53 19 44

info@scholz.nl
www.scholz.nl

Project
Weeresteinstraat, Hillegom

Projectadres
Weeresteinstraat 186-188
Hillegom

Opdrachtgever
Middenduin Project

Omschrijving
Plattegrond zolder
Type C-k hoekwoning

Status
Verkoop

Schaal
1:50

Formaat
A3


Getekend
WeMo

Datum
16-01-2026

Wijzigingsdatum
Rev. A ...

Projectnummer
00048

Tekeningnummer
Bwnr. 33 - VK.12

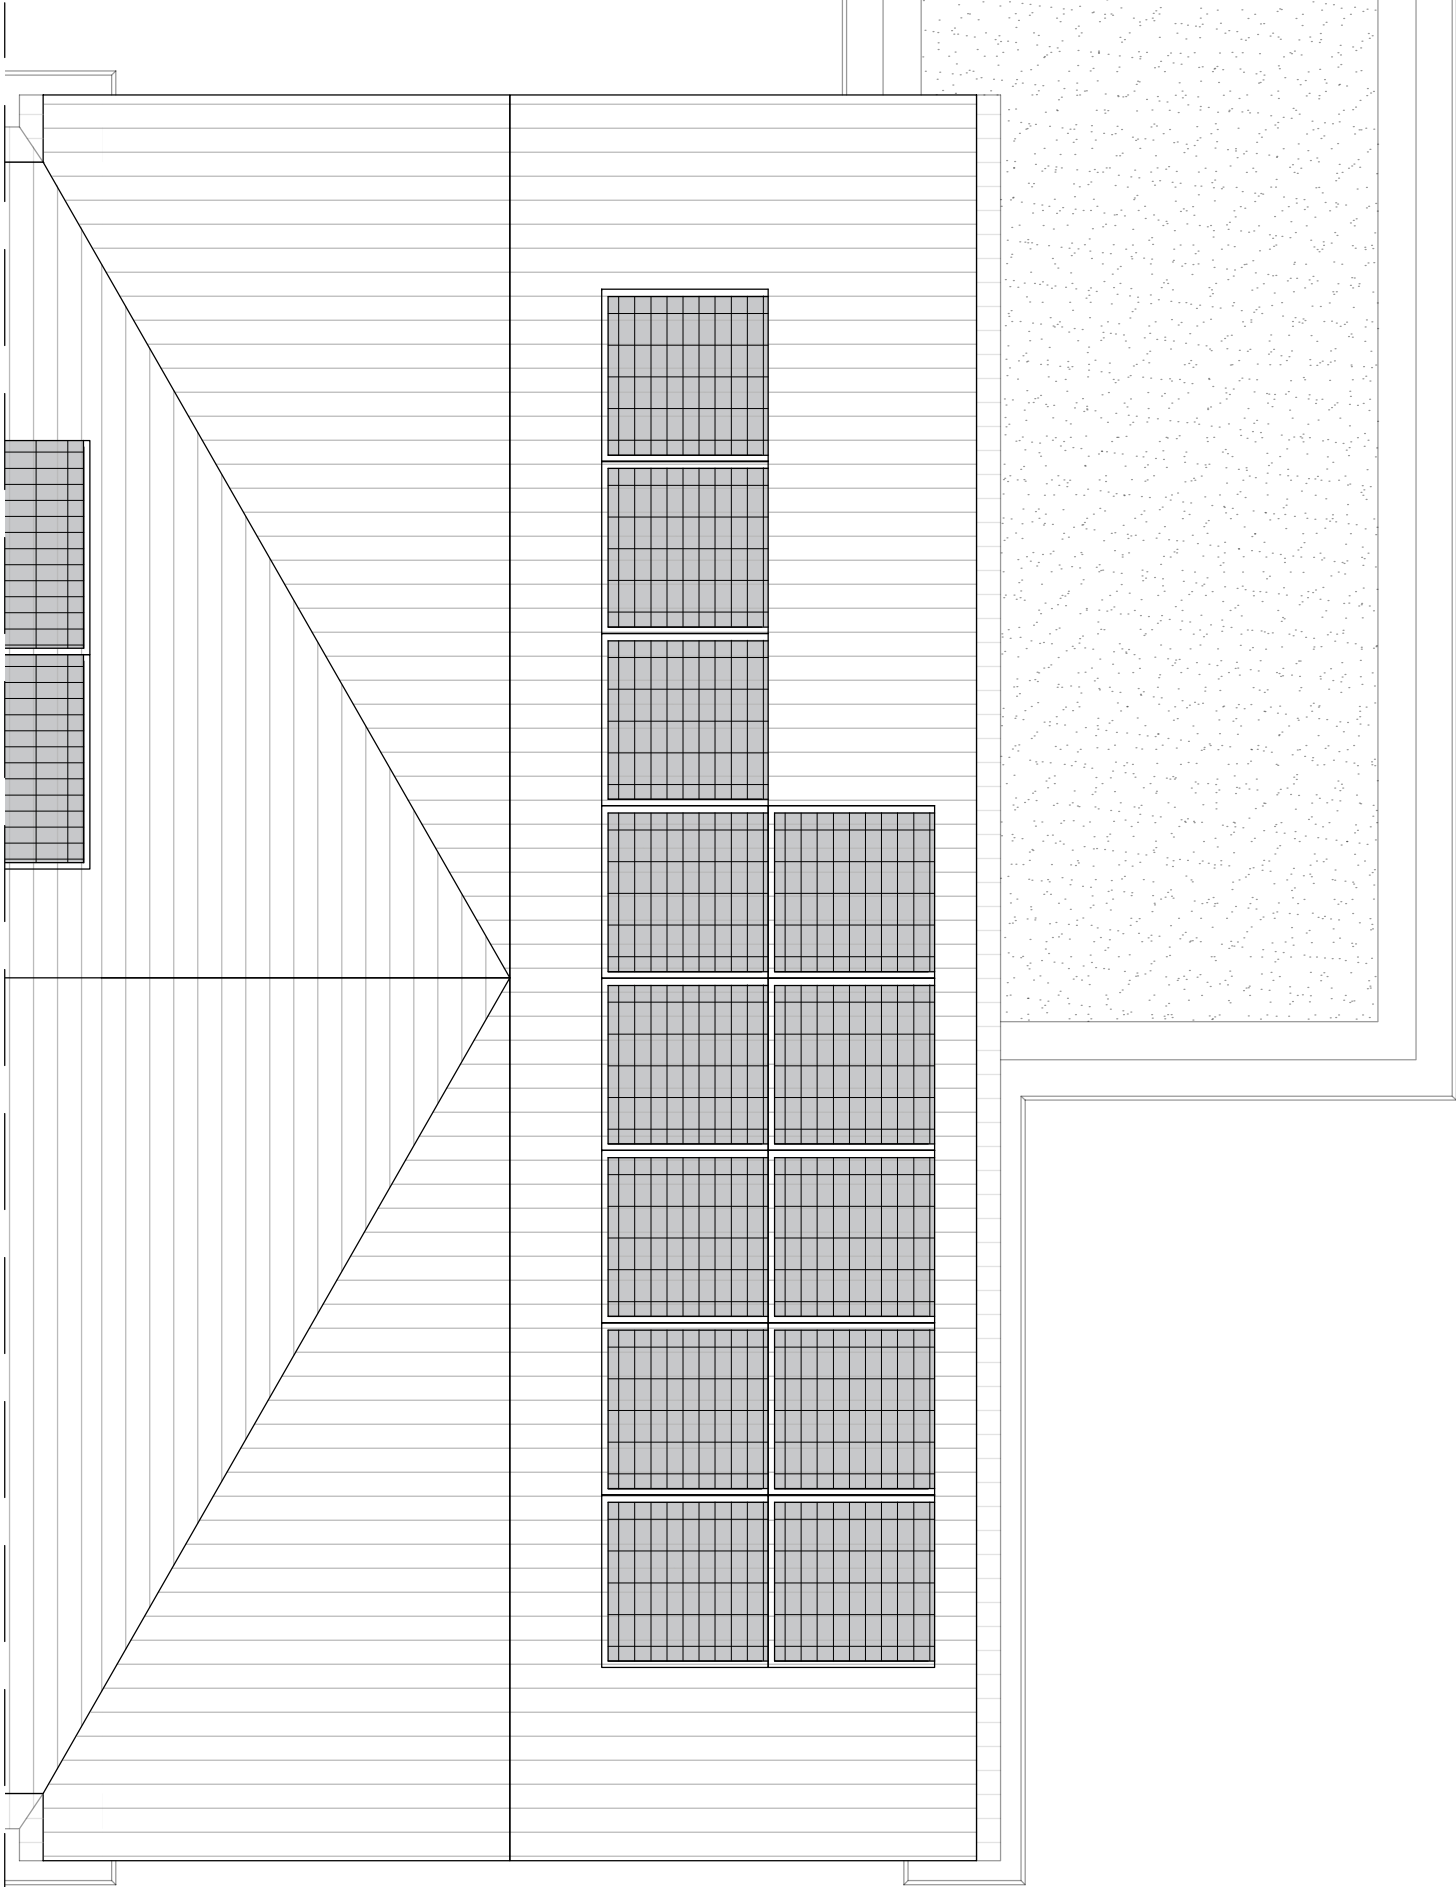


Type C-k
Hoekwoning
Dakaanzicht
Bwnr. 33

Bloei
HILLEGOM
Ampèrestraat 11
1976 BE IJmuiden
0255 53 19 44
info@scholz.nl
www.scholz.nl

Project
Weeresteinstraat, Hillegom
Projectadres
Weeresteinstraat 186-188
Hillegom
Opdrachtgever
Middenduin Project

Omschrijving
Dakaanzicht
Type C-k hoekwoning
Status
Verkoop
Schaal
1:50
Formaat
A3
Getekend
WeMo


Datum
16-01-2026
Wijzigingsdatum
Rev. A ...
Projectnummer
00048
Tekeningnummer
Bwnr. 33 - VK.13

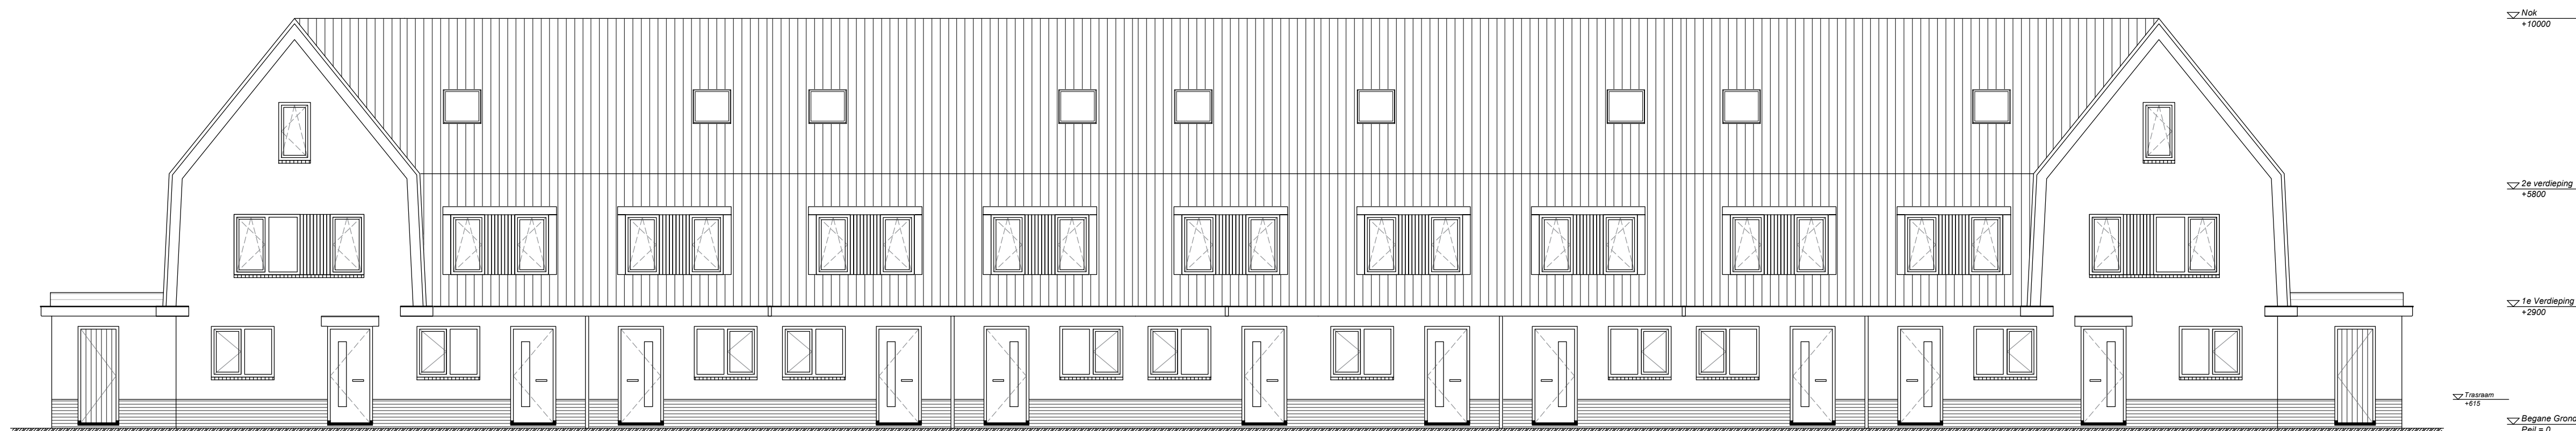


Voorgevel (Oost)




Achtergevel (West)

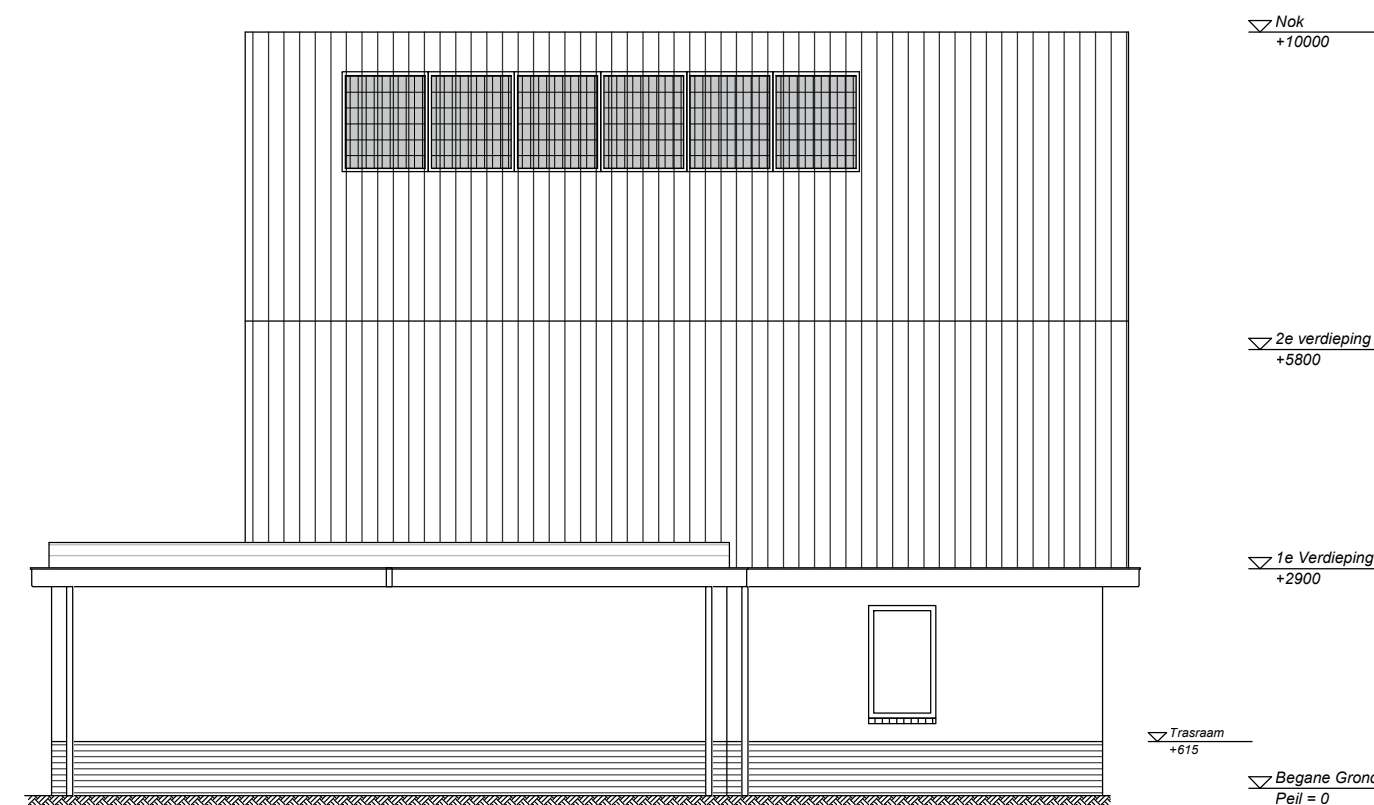

Linker zijgevel (Zuid)

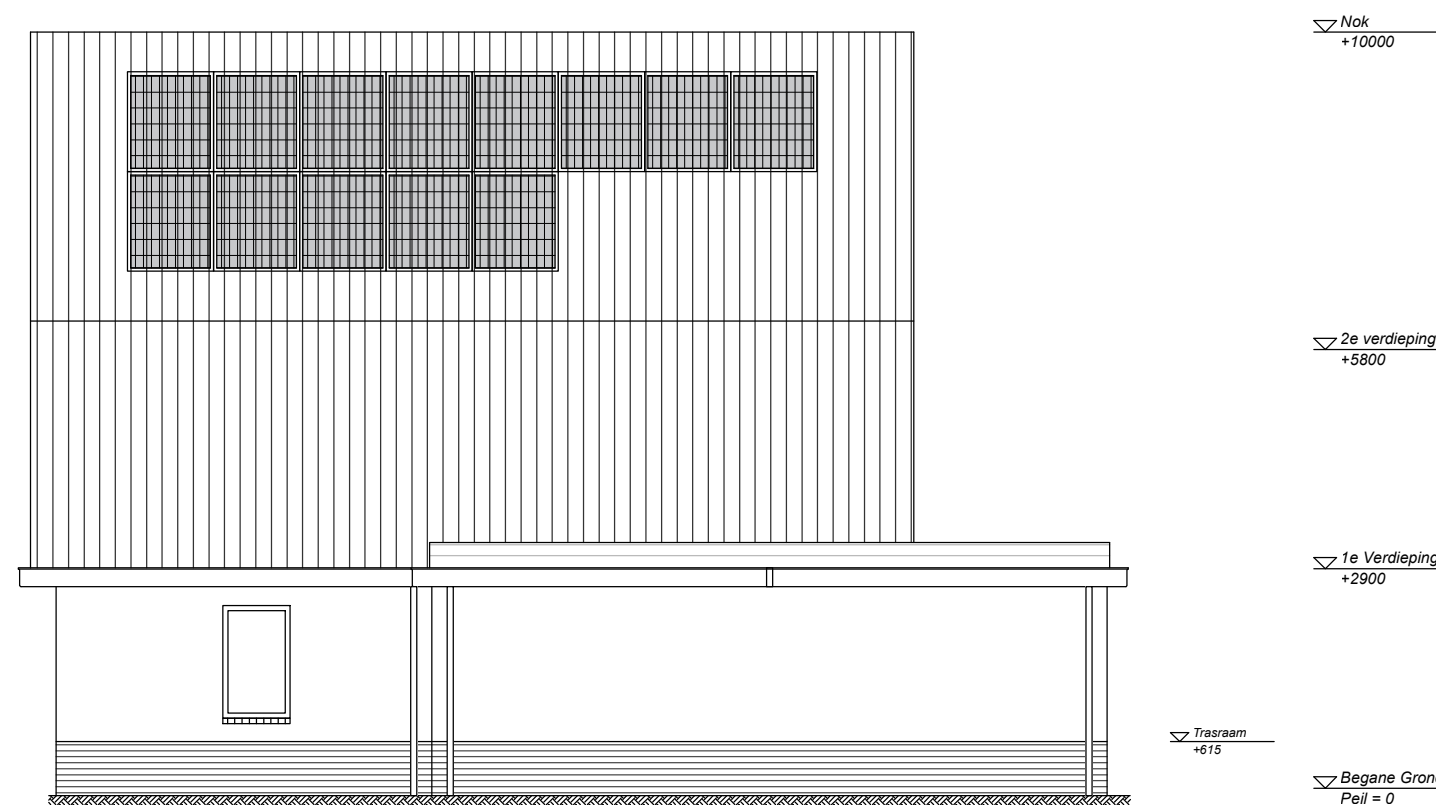

Rechter zijgevel (Noord)

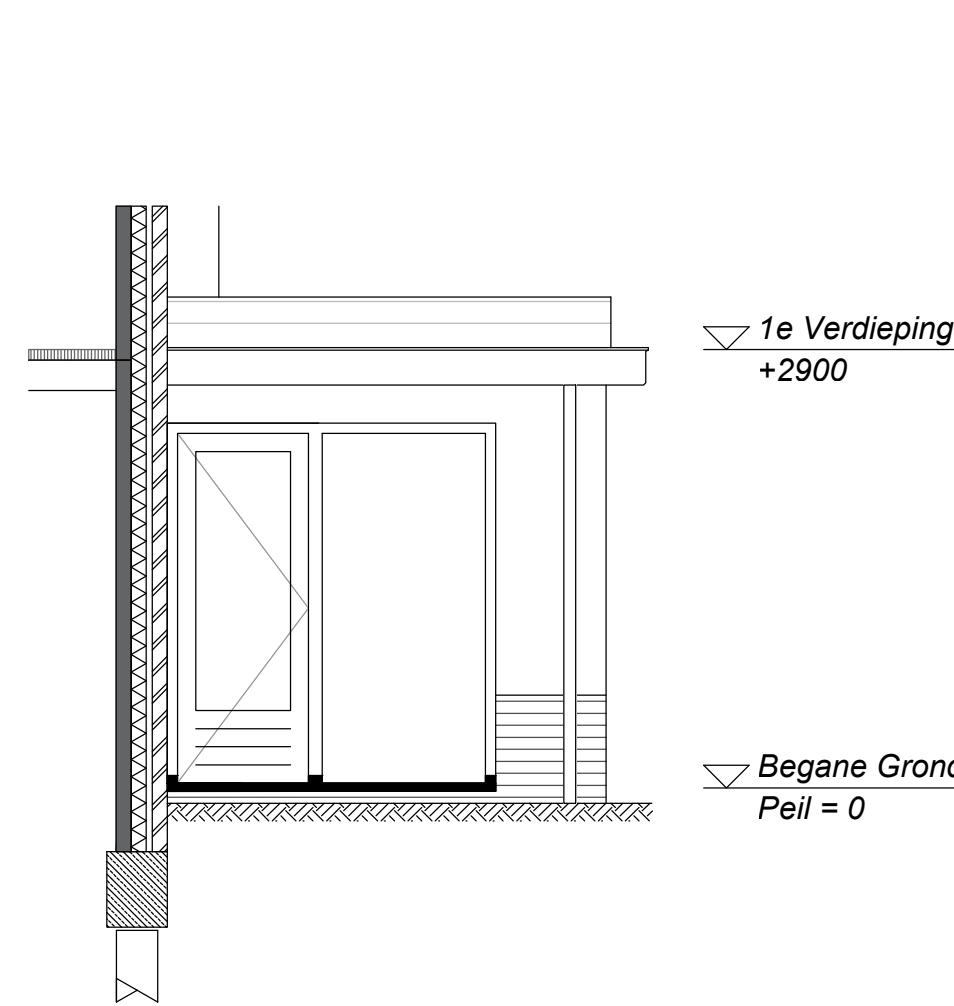


Bloei
HILLEGOM
Ampèrestraat 11
1976 BE IJmuiden
0255 53 19 44
info@scholz.nl
www.scholz.nl

SCHOLZ GROEP


Project
Weeresteinstraat, Hillegom
Projectadres
Weeresteinstraat 186-188
Hillegom
Opdrachtgever
Midlandum Project

Omschrijving
Gevels blok 3
Status
Verkoop
Schaal
1:100
Formaat
A1
Getekend
WeMo

Datum
16-01-2026
Wijzigingsdatum
Rev. A ...
Projectnummer
00048
Tekeningnummer
Gevels - VK.20

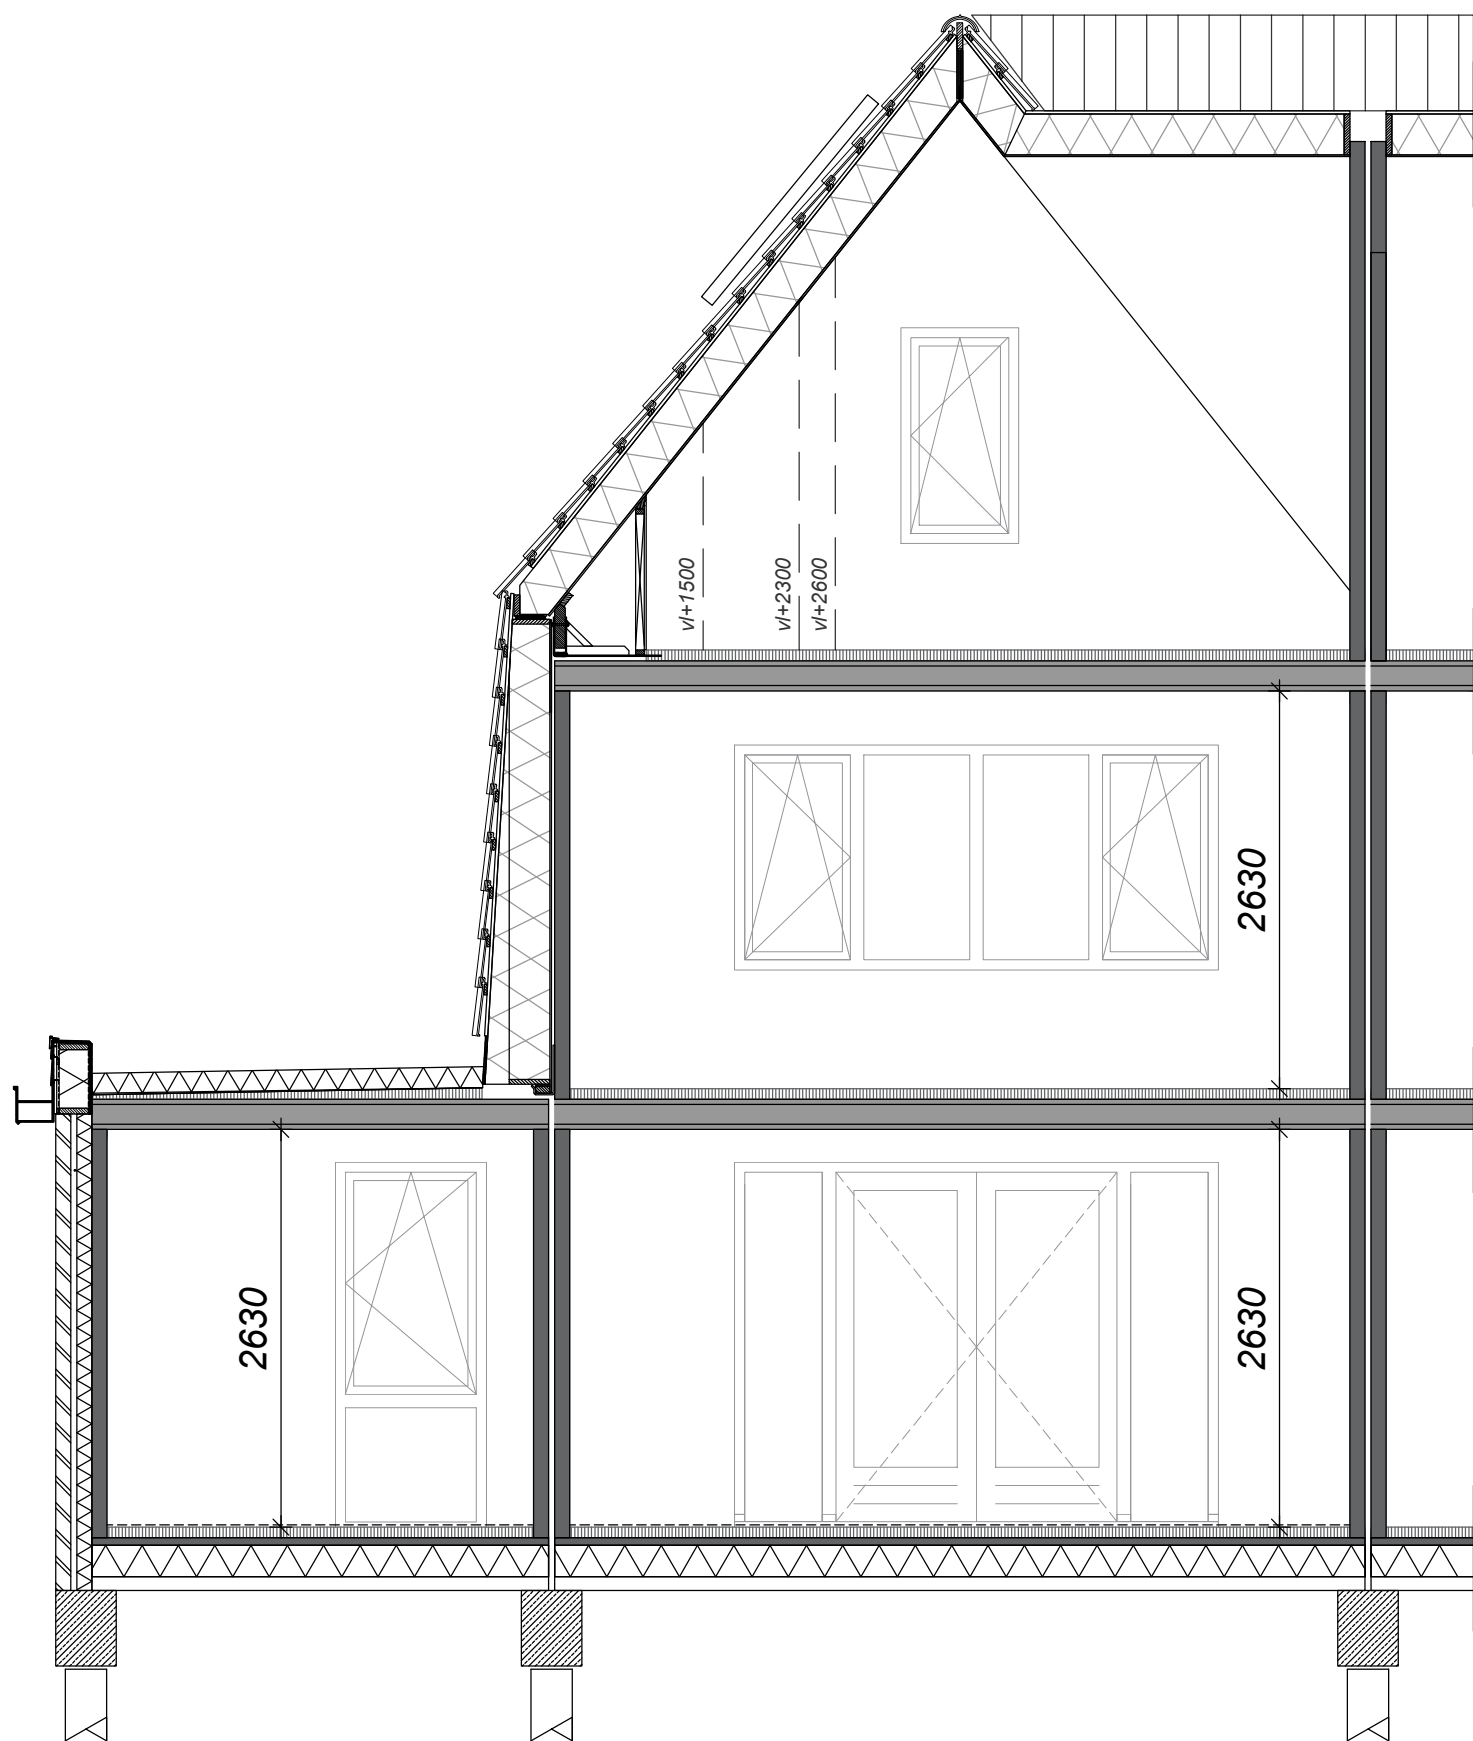

Doorsnede A-A

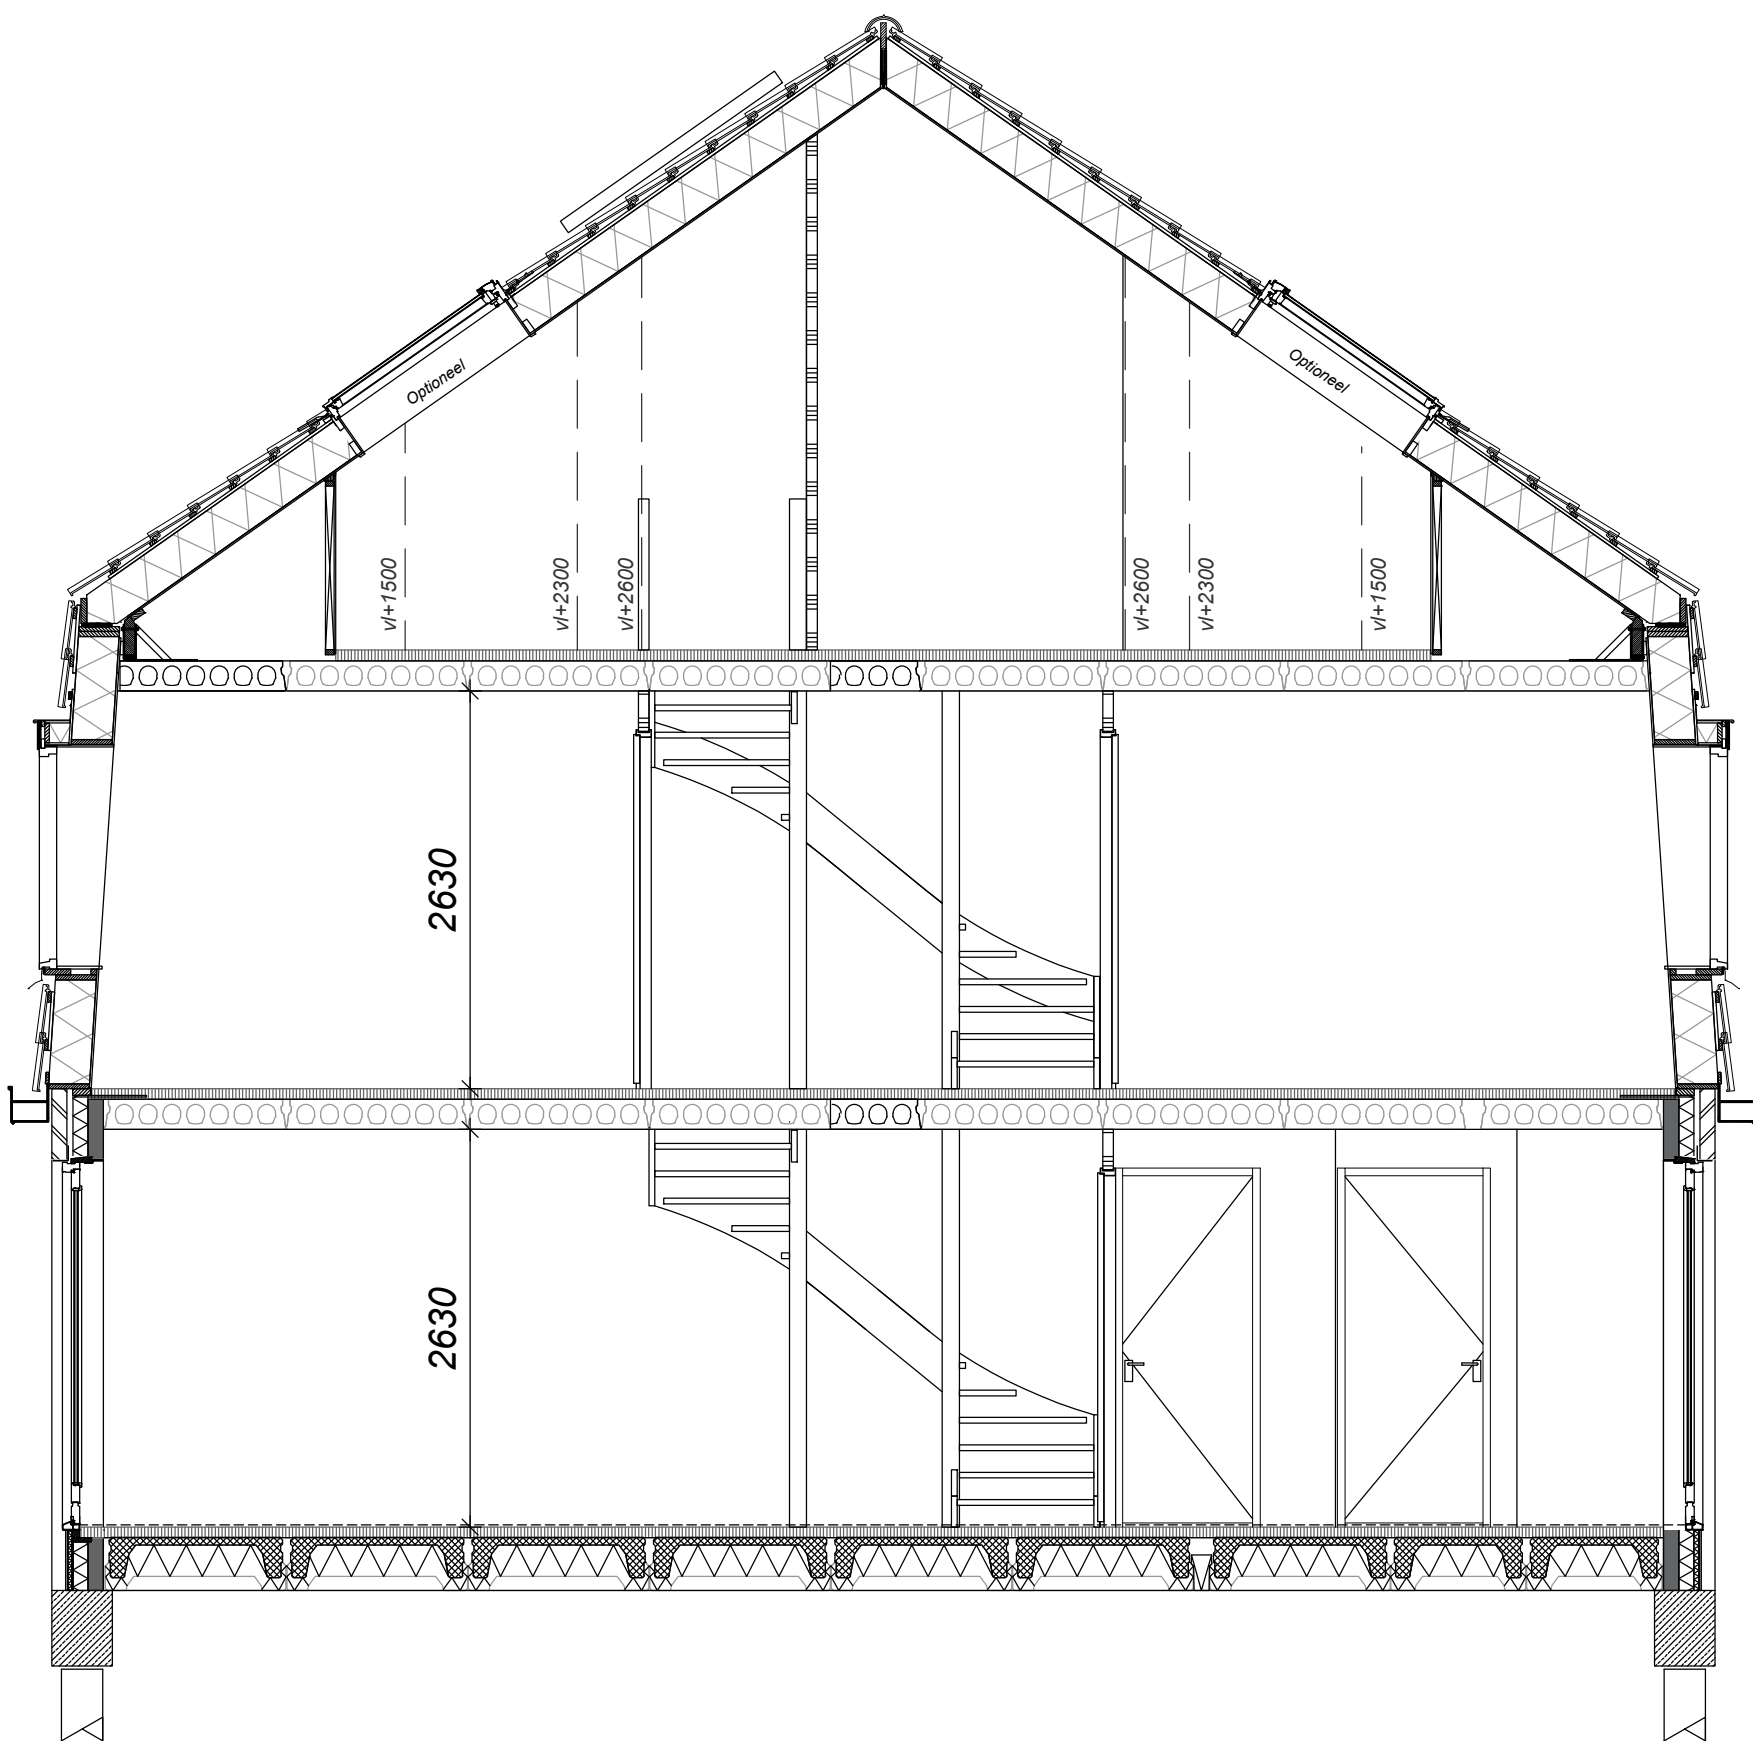

Doorsnede B-B

ARCHITECTENBUREAU IR. P. VAN DUYN



Ampèrestraat 11
1976 BE IJmuiden
0255 53 19 44
info@scholz.nl
www.scholz.nl

Project
Weeresteinstraat, Hillegom
Projectadres
Weeresteinstraat 186-188
Hillegom
Opdrachtgever
Middenduyn Project

Omschrijving
Doorsnede blok 3

Status
Verkoop

Schaal
1:50

Formaat
A2

Getekend
WeMo

HOOFDSTRAAT 133
2071 ED SANTPOORT
tel 023 5383474
web www.petervanduynd.nl
email info@petervanduynd.nl

Datum
16-01-2026

Wijzigingsdatum

Projectnummer
00048

Tekeningnummer
Doorsnede-VK.30