



Schaal 1:1000

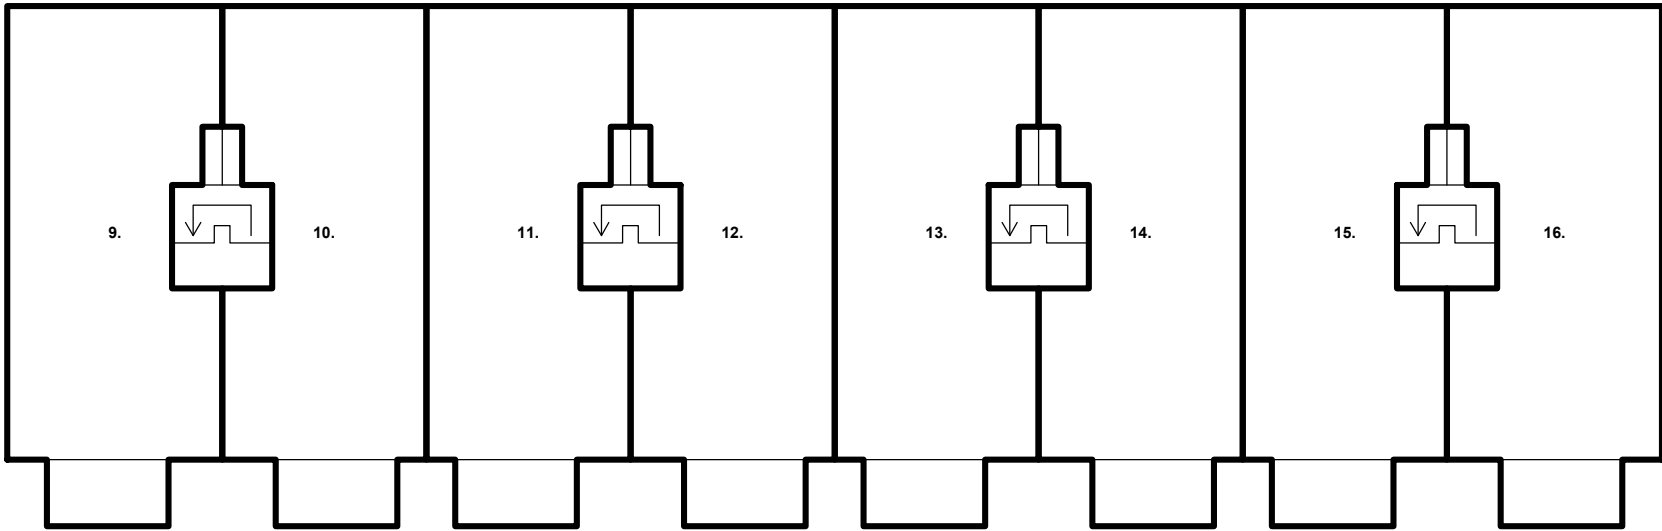

Plattegrond eerste verdieping
Schaal 1200

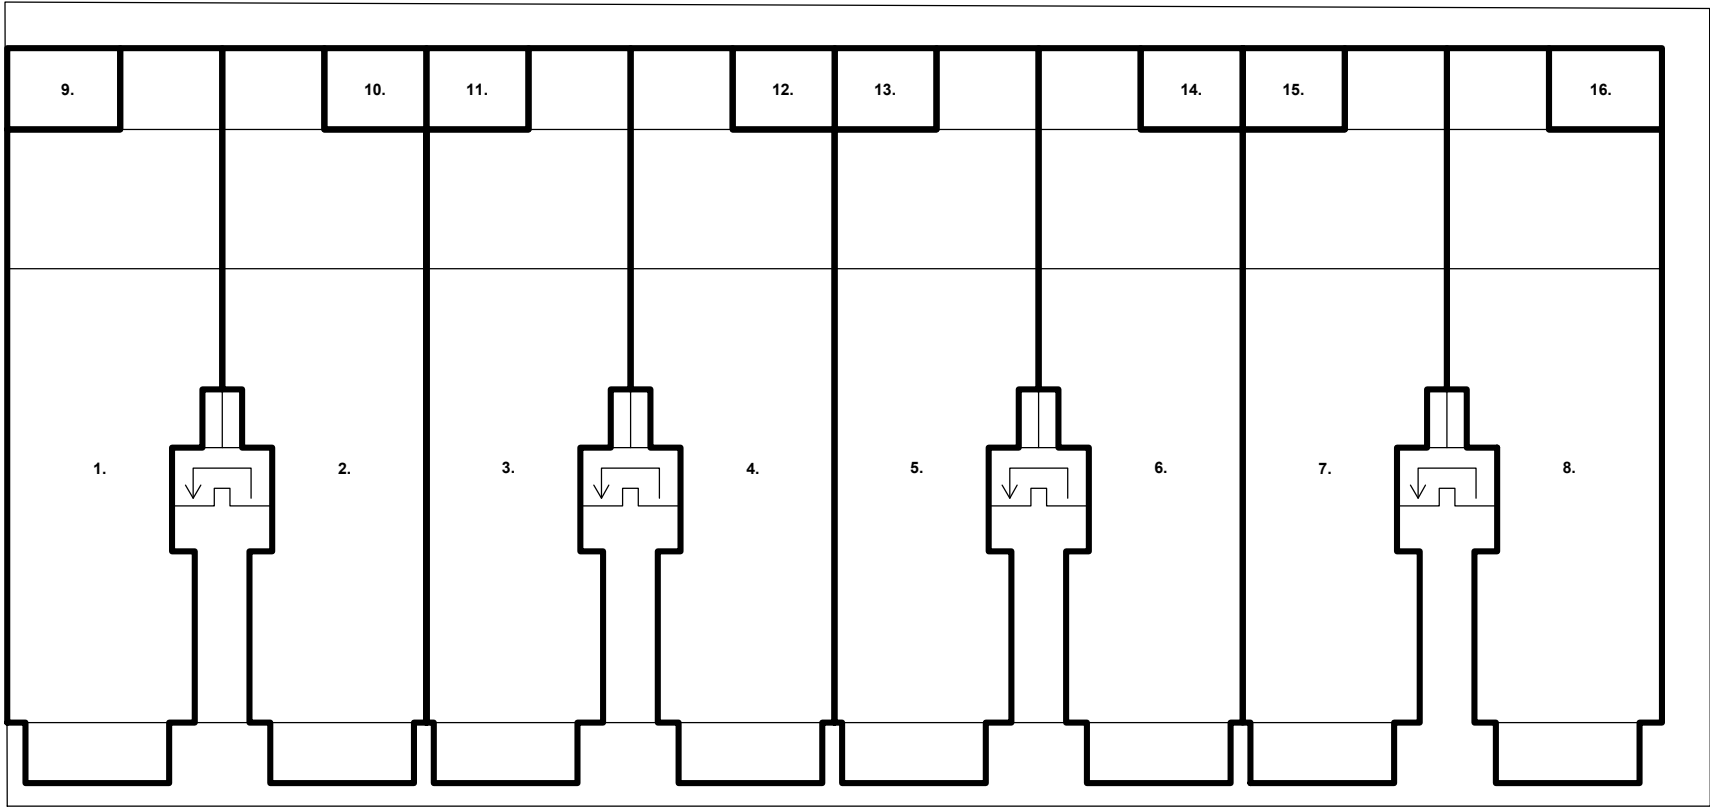

Plattegrond begane grond
Schaal 1200



**Voorgenomen splitsing
Appartementen Blok 2
Spelverdelerstraat**

**gemeente Hillegom
sectie B perceel 7292**

papierformaat A2