



Bloei

HILLEGOM

Project

00048 - Nieuwbouw Weeresteinstraat Hillegom

Projectadres

Weeresteinstraat, Hillegom

Omvat

Verkooptekeningen

Type C

Bwnr. 33 t/m 43

Datum

16 Januari '26




Bovenstaande afbeelding is een artist impression, hier kunnen geen rechten aan worden ontleend!

Renvooi


Algemeen

- * Alle maatvoering aangegeven in millimeters (mm)
- * Kleine wijzigingen voorbehouden
- * Wijzigingen n.a.v. engineering installatie en constructie voorbehouden, posities en formaat leidingschachten n.t.b.
- * Keukenopstelling, afzuigpunten en rookmelders indicatief weergegeven (plaats en afmeting)
- * Warmtepomp, WTW, verdelers en dakdoorvoeren indicatief weergegeven (plaats en afmeting)
- * PV-panelen volgens BENG-berekening, positie indicatief weergegeven.
- * Kleuren en materialen volgens "Kleur- Materiaalstaat"
- * Aan deze tekeningen kunnen geen rechten worden ontleend





Bouwkundig

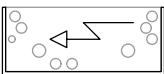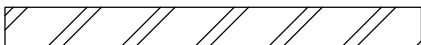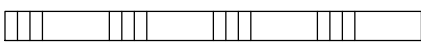	Beton		Meterkast		Ruimtenummer
	Metselwerk		Woning entree		HWA
	Isolatie				Hemelwater afvoer indicatief kan verschillen per bouwnummer
	Lichte scheidingswand				


Electrotechnische installaties

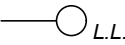	Enkele wandcontactdoos		Dubbele wandcontactdoos		Meerfase aansluiting
	Loze leiding		Schakelaar		RM Rookmelder
	Kamer thermostaat		Dubbele schakelaar		Beldrukker
	UTP/Coax aansluiting		Wisselschakelaar		Schel
	Lichtpunt				
	Wandlichtpunt				

Overige installaties

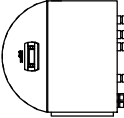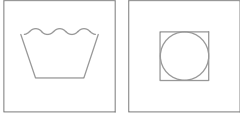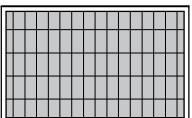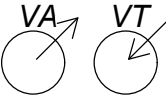	Warmtepomp		WTW Ventilatie-unit		Opstelplaats wasmachine / droger		Pv- paneel
	Vloerverwarmings verdeler		VA VT Ventilatiepunten indicatief		Ruimte voorzien van Vloerverwarming		Opstelplaats kookplaat



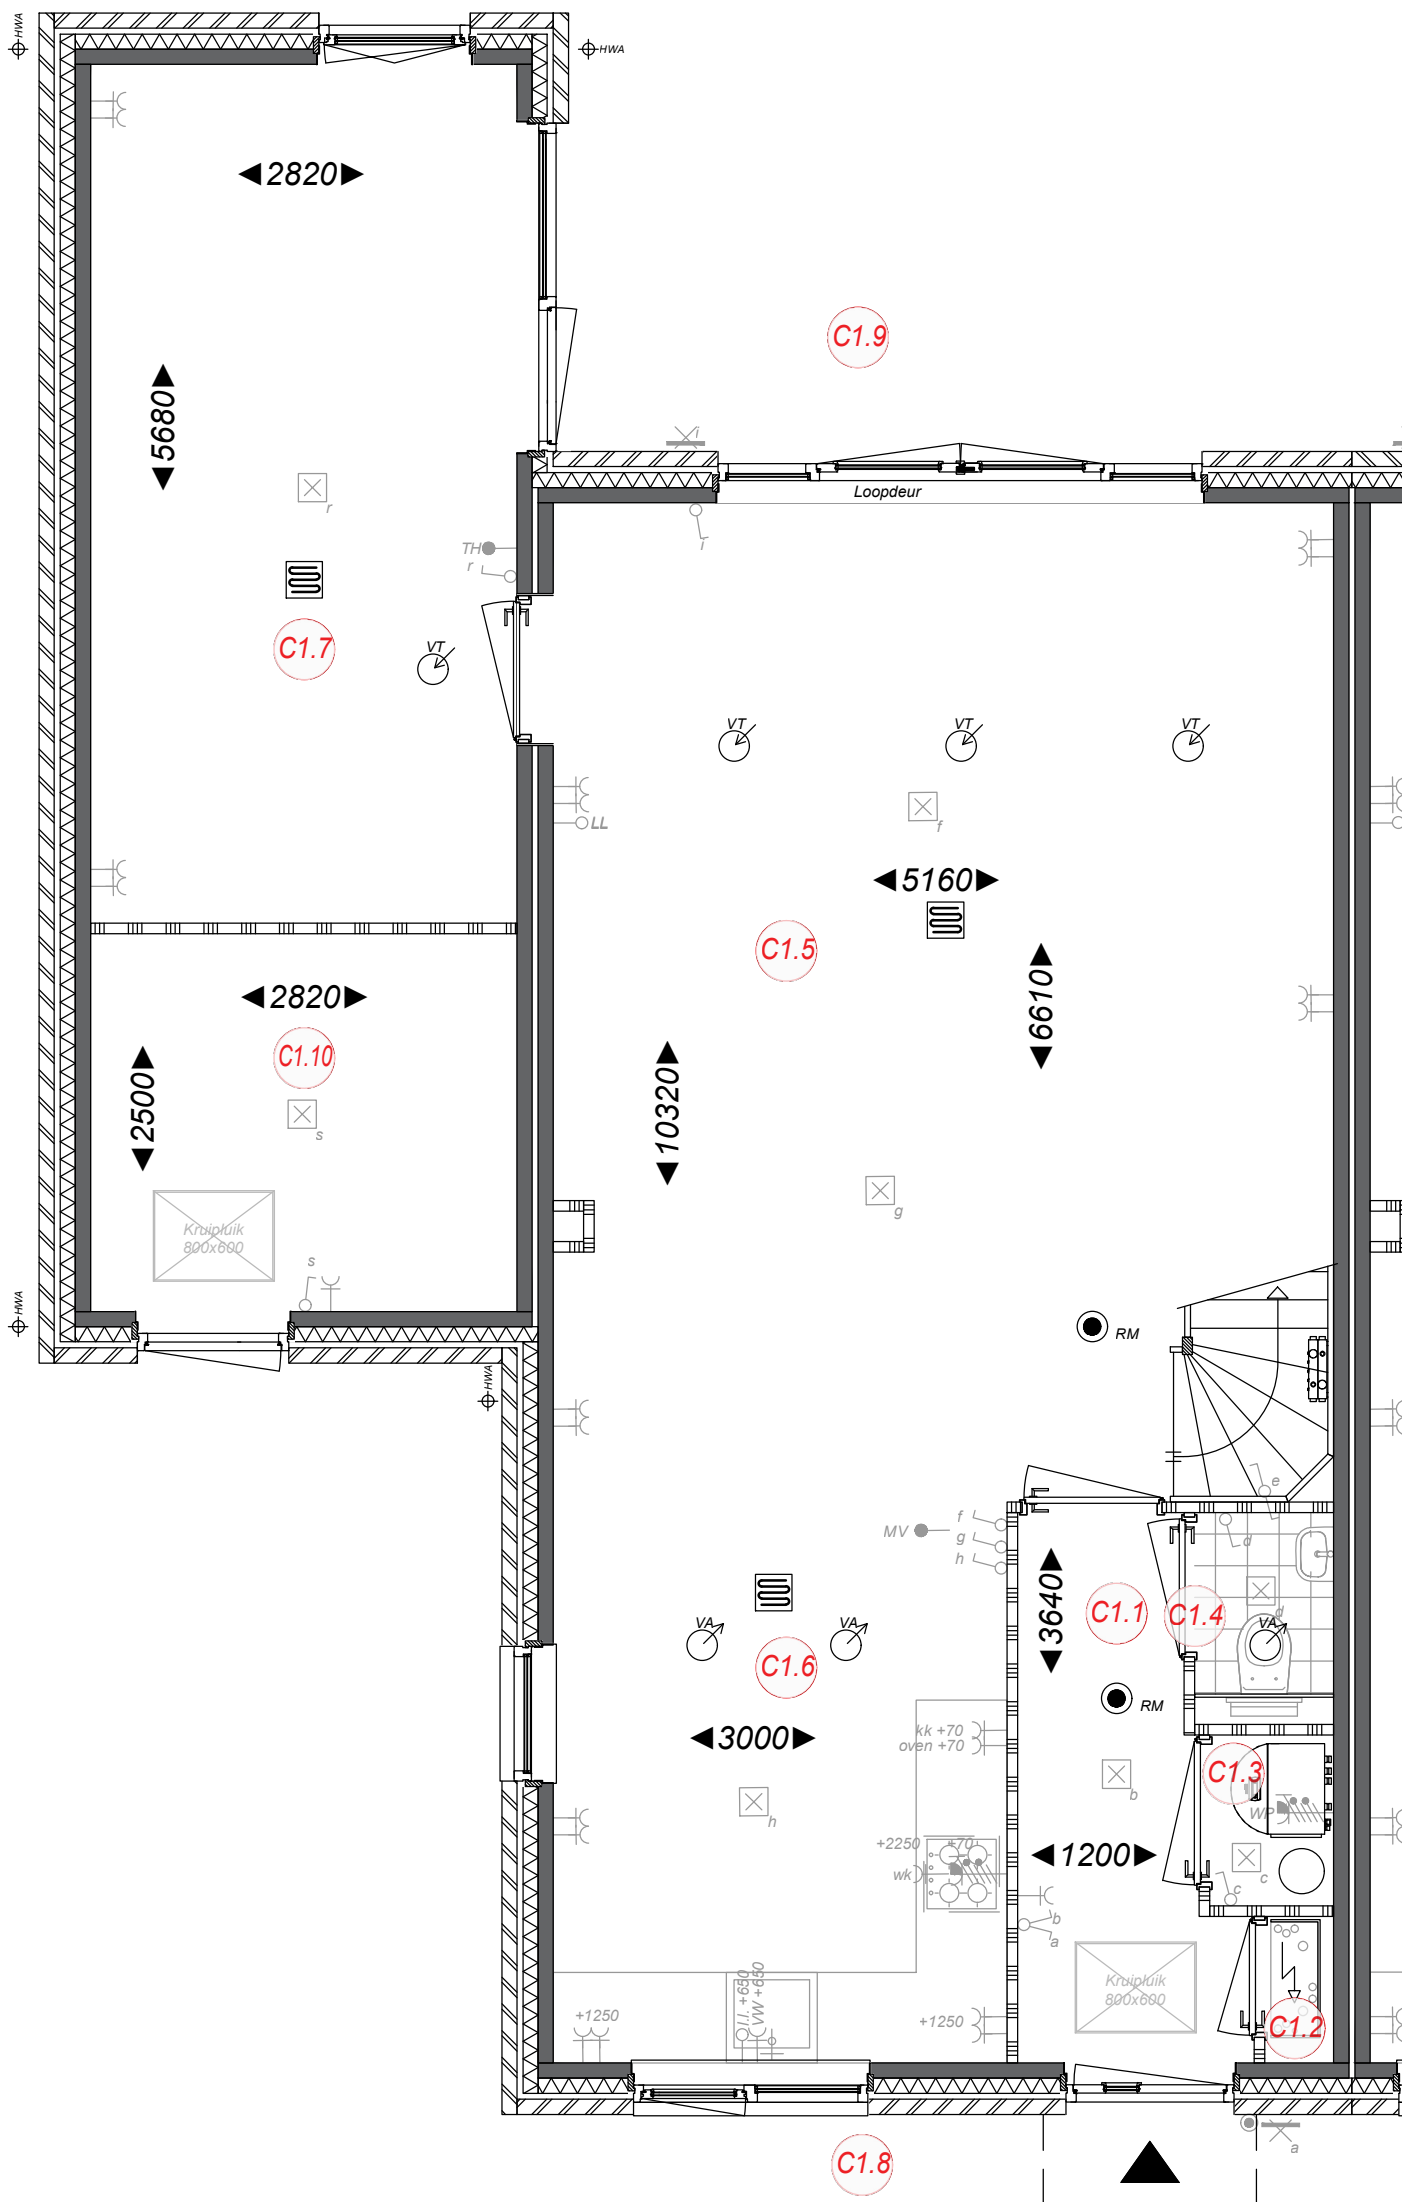

Ruimtebenaming

- C 1.1 Hal
- C 1.2 Meterkast
- C 1.3 Techniek
- C 1.4 Toilet
- C 1.5 Woonkamer
- C 1.6 Keuken
- C 1.7 Werkkamer
- C 1.8 Voortuin
- C 1.9 Achtertuin
- C 1.10 Berging



Type C-k Hoekwoning begane grond Bwnr. 43

Bloei
HILLEGOM

Ampèrestraat 11
1976 BE IJmuiden

0255 53 19 44

info@scholz.nl
www.scholz.nl

Project
Weeresteinstraat, Hillegom

Projectadres
Weeresteinstraat 186-188
Hillegom

Opdrachtgever
Middenduin Project

Omschrijving
Plattegrond begane grond
Type C-k hoekwoning

Status
Verkoop

Schaal
1:50

Formaat
A3


Getekend
WeMo

Datum
16-01-2026

Wijzigingsdatum
Rev. A 19-02-2026

Projectnummer
00048

Tekeningnummer
Bwnr. 43 - VK.10

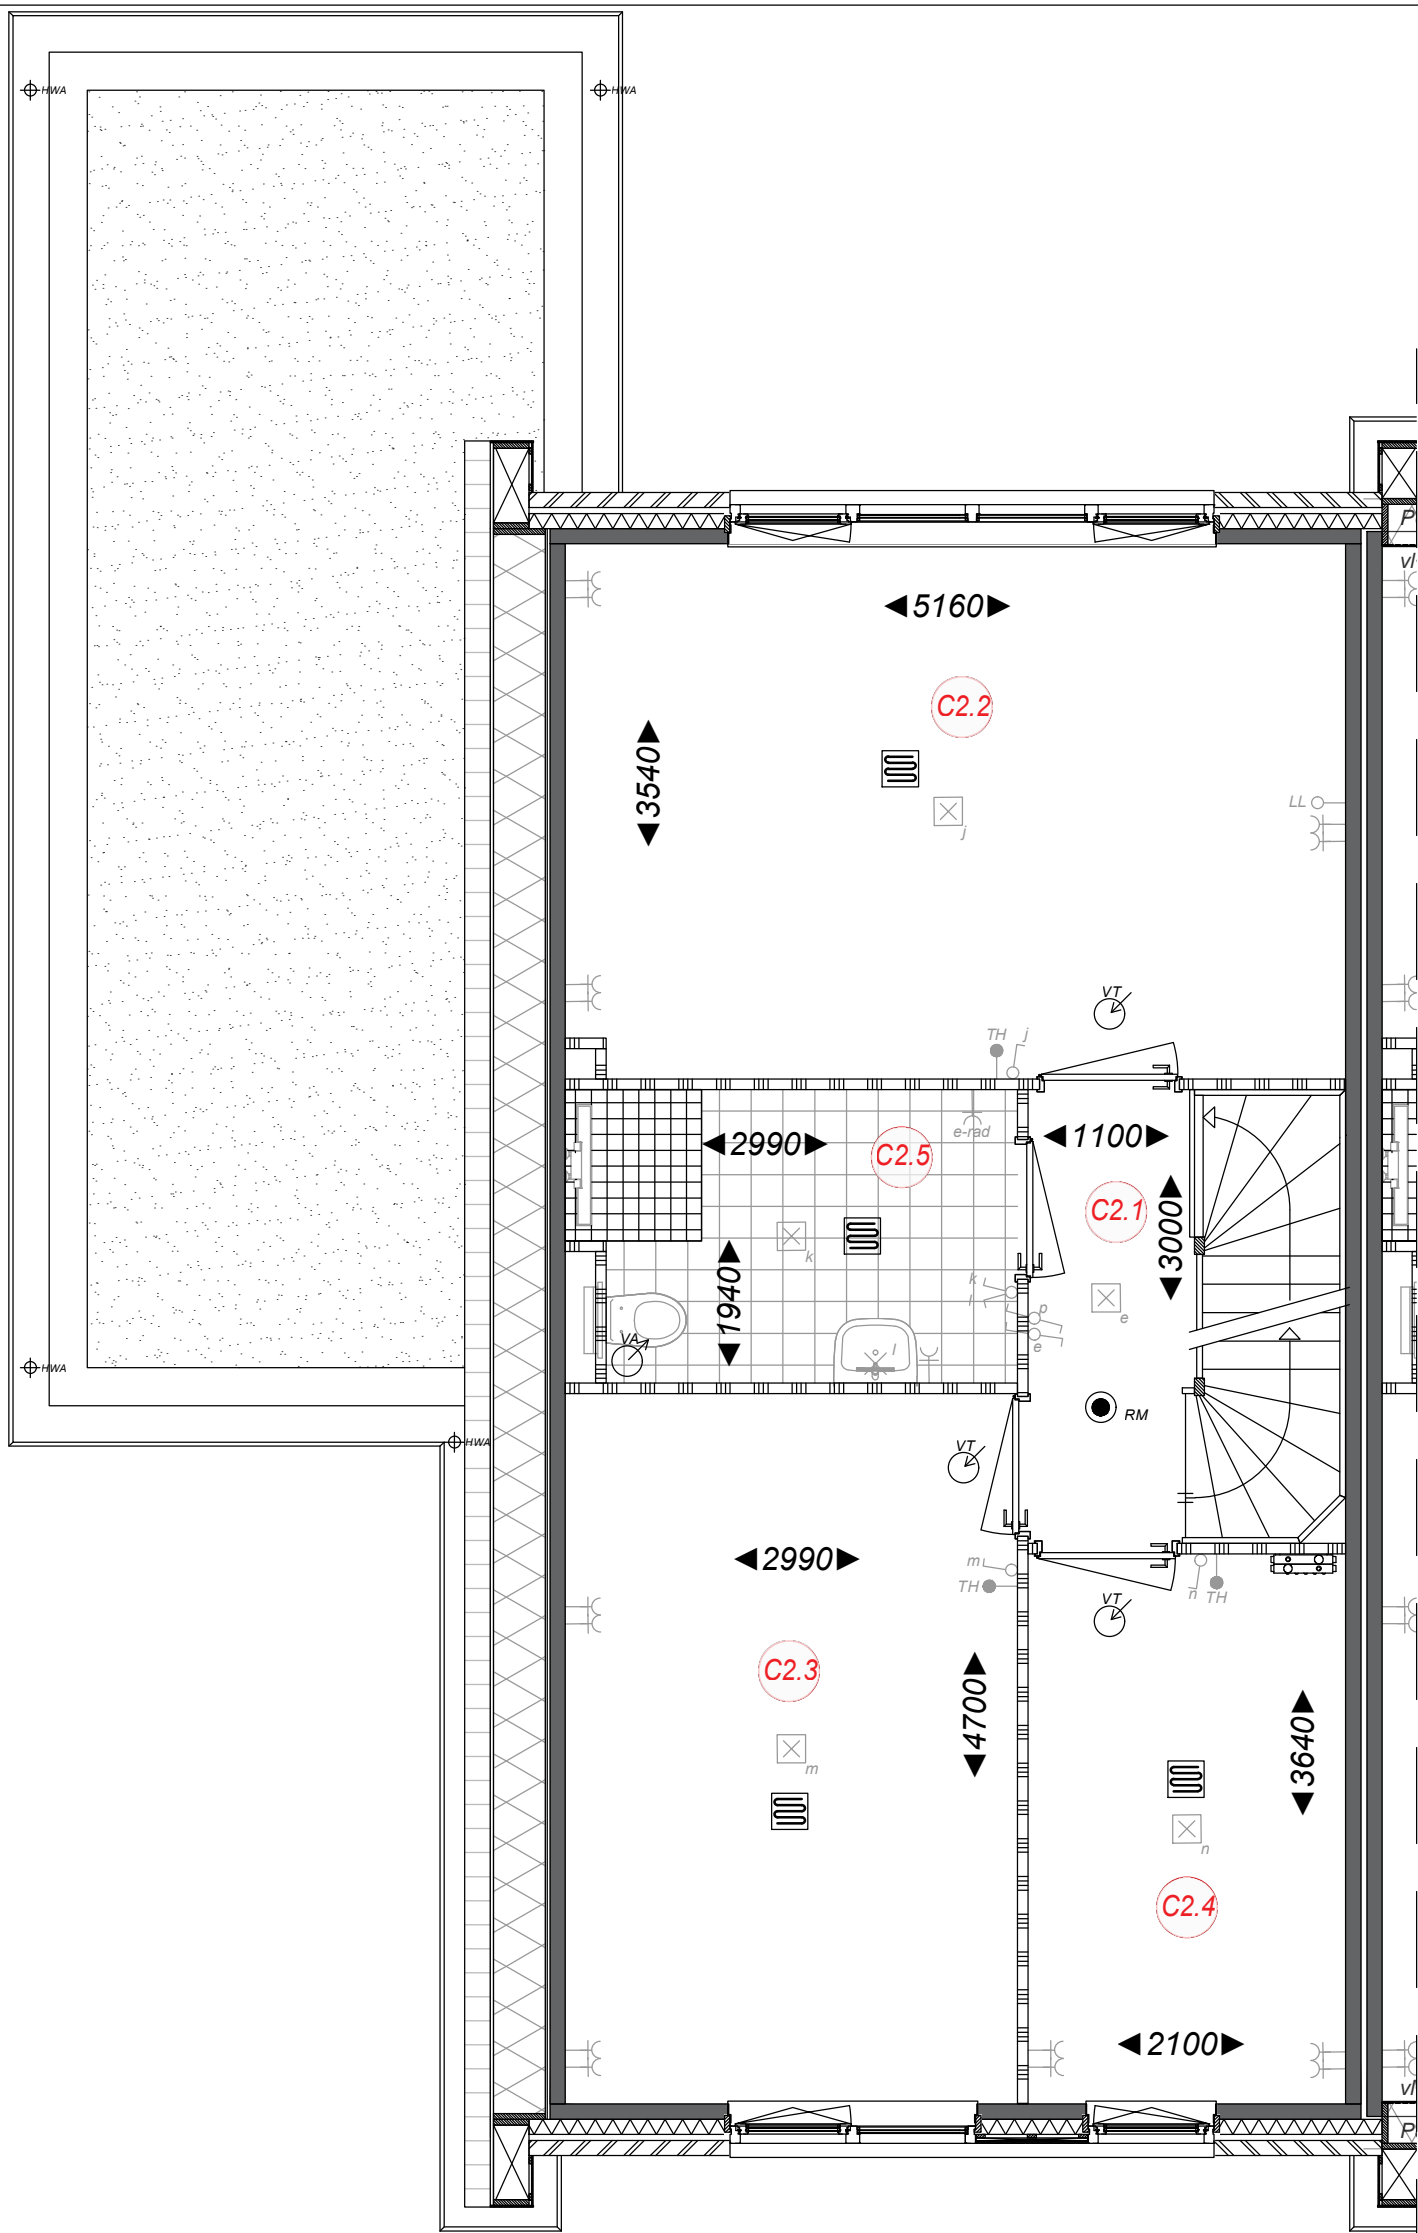

Ruimtebenaming

- C 2.1 Overloop
- C 2.2 Slaapkamer 1
- C 2.3 Slaapkamer 2
- C 2.4 Slaapkamer 3
- C 2.5 Badkamer



Type C-k
Hoekwoning
1e Verdieping
Bwnr. 43

Bloei
HILLEGOM

Ampèrestraat 11
1976 BE IJmuiden

0255 53 19 44

info@scholz.nl
www.scholz.nl

Project
Weeresteinstraat, Hillegom

Projectadres
Weeresteinstraat 186-188
Hillegom

Opdrachtgever
Middenduin Project

Omschrijving
Plattegrond 1e verdieping
Type C-k hoekwoning

Status
Verkoop

Schaal
1:50

Formaat
A3


Getekend
WeMo

Datum
16-01-2026

Wijzigingsdatum
Rev. A 19-02-2026

Projectnummer
00048

Tekeningnummer
Bwnr. 43 - VK.11

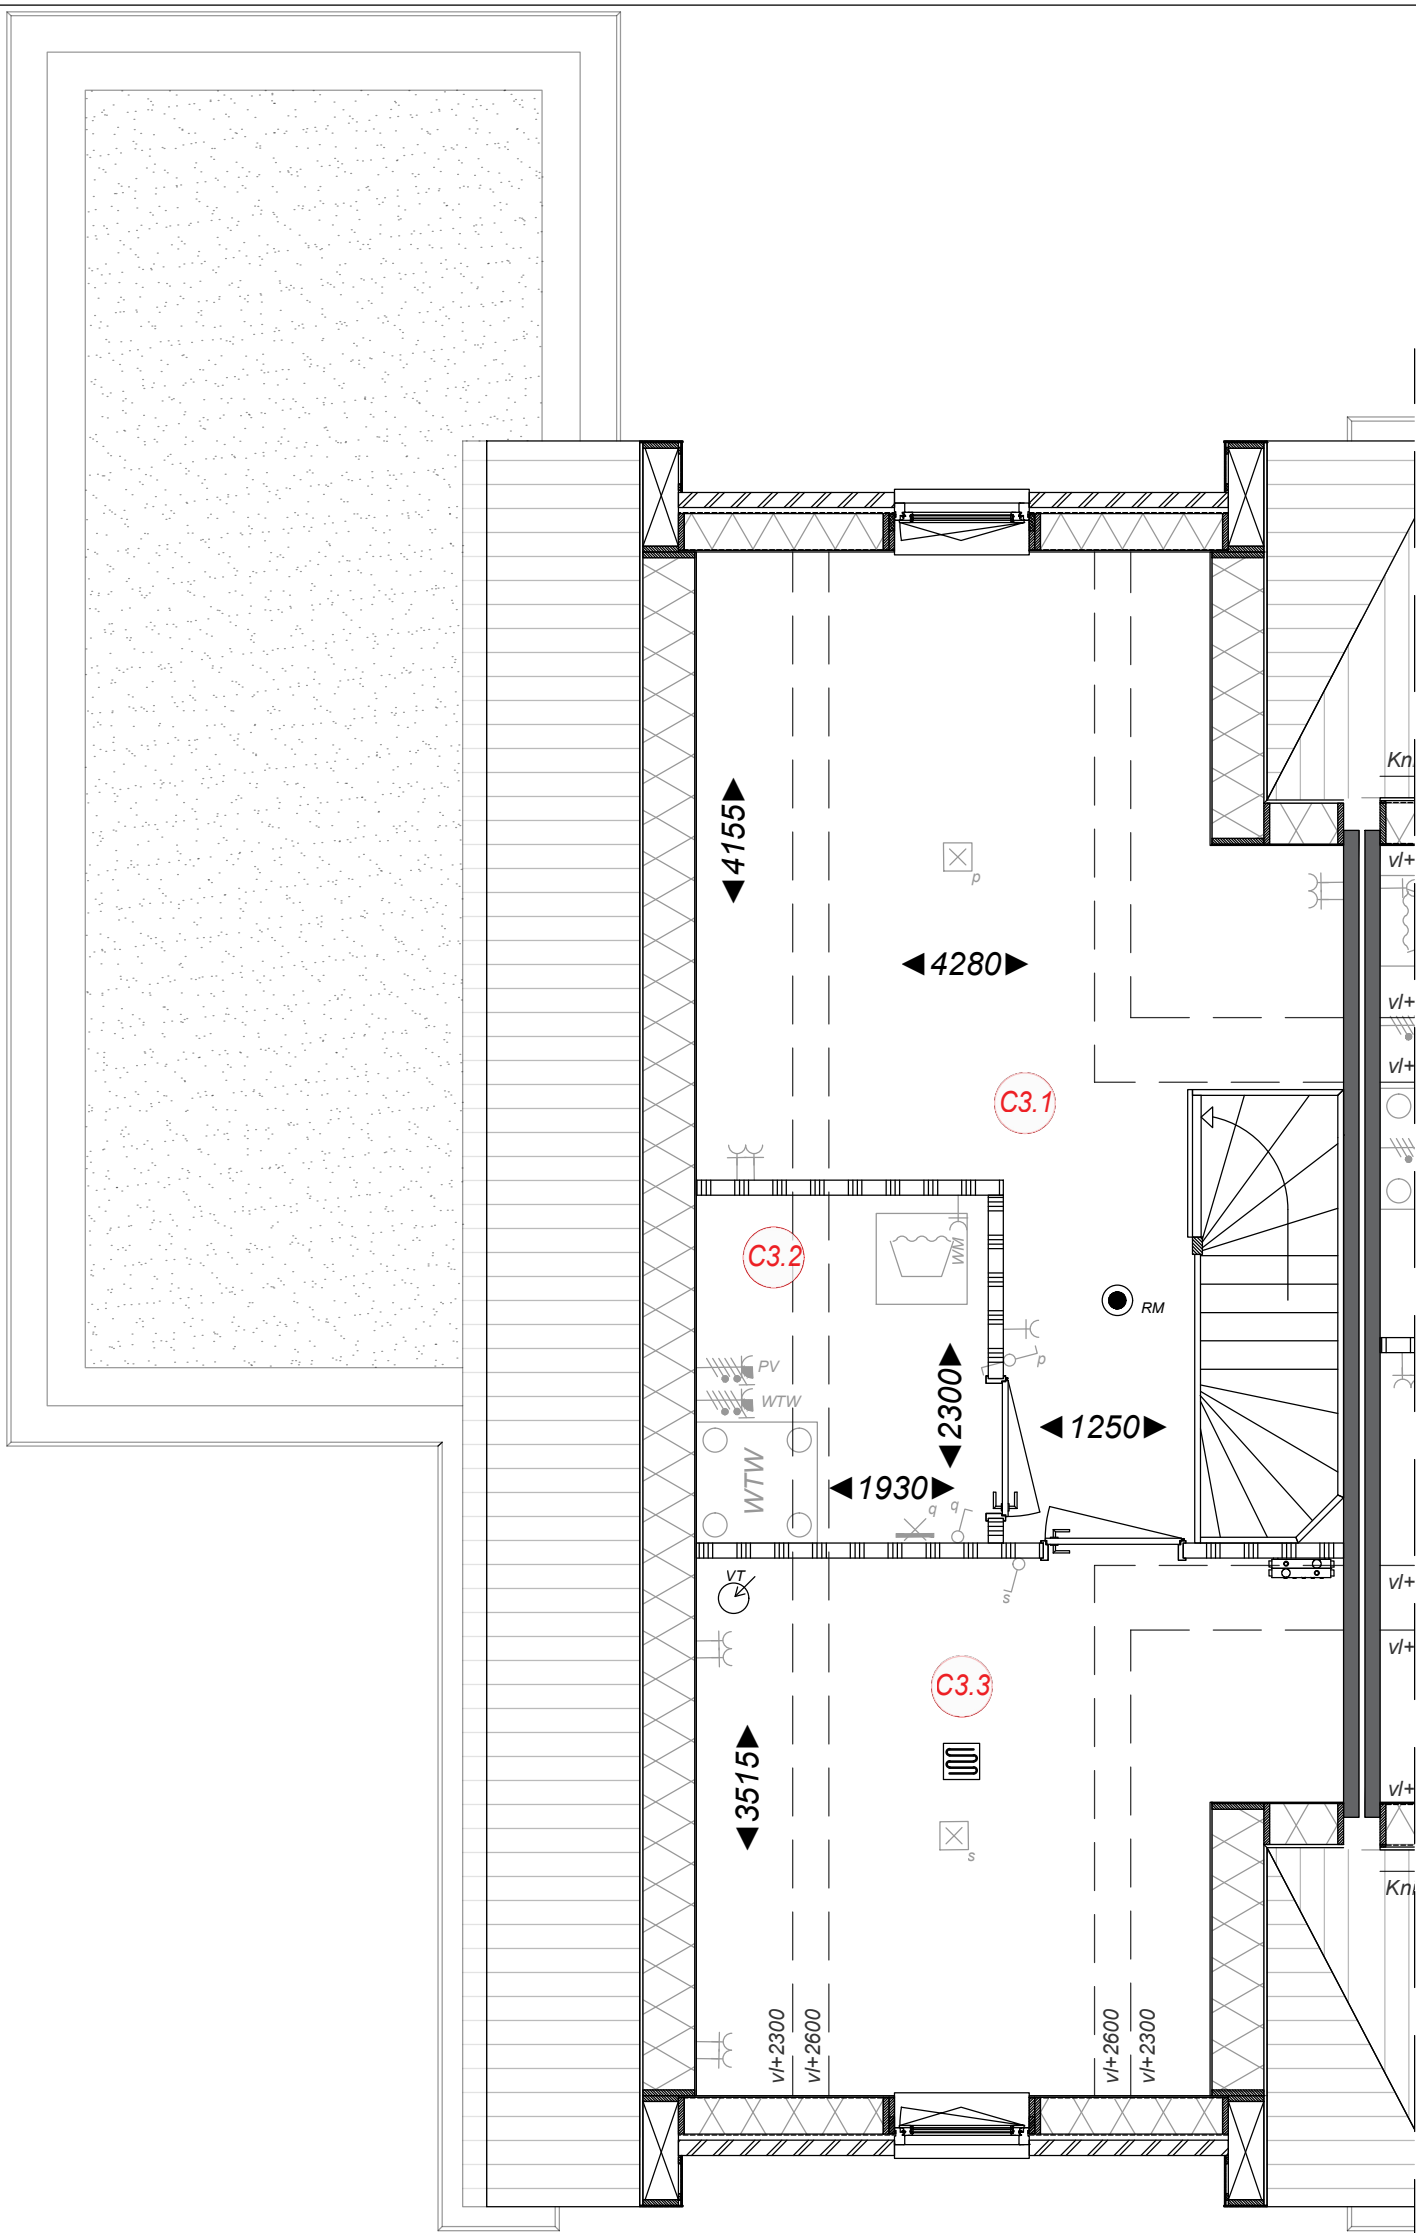

Ruimtebenaming

- C 3.1 Zolder
- C 3.2 Techniek
- C 3.3 Zolderkamer




Type C-k
Hoekwoning
Zolder
Bwnr. 43

Bloei
HILLEGOM
Ampèrestraat 11
1976 BE IJmuiden
0255 53 19 44
info@scholz.nl
www.scholz.nl

Project
Weeresteinstraat, Hillegom
Projectadres
Weeresteinstraat 186-188
Hillegom
Opdrachtgever
Middenduin Project

Omschrijving
Plattegrond zolder
Type C-k hoekwoning
Status
Verkoop
Schaal
1:50
Formaat
A3
Getekend
WeMo

Datum
16-01-2026
Wijzigingsdatum
Rev. A 19-02-2026
Projectnummer
00048
Tekeningnummer
Bwnr. 43 - VK.12

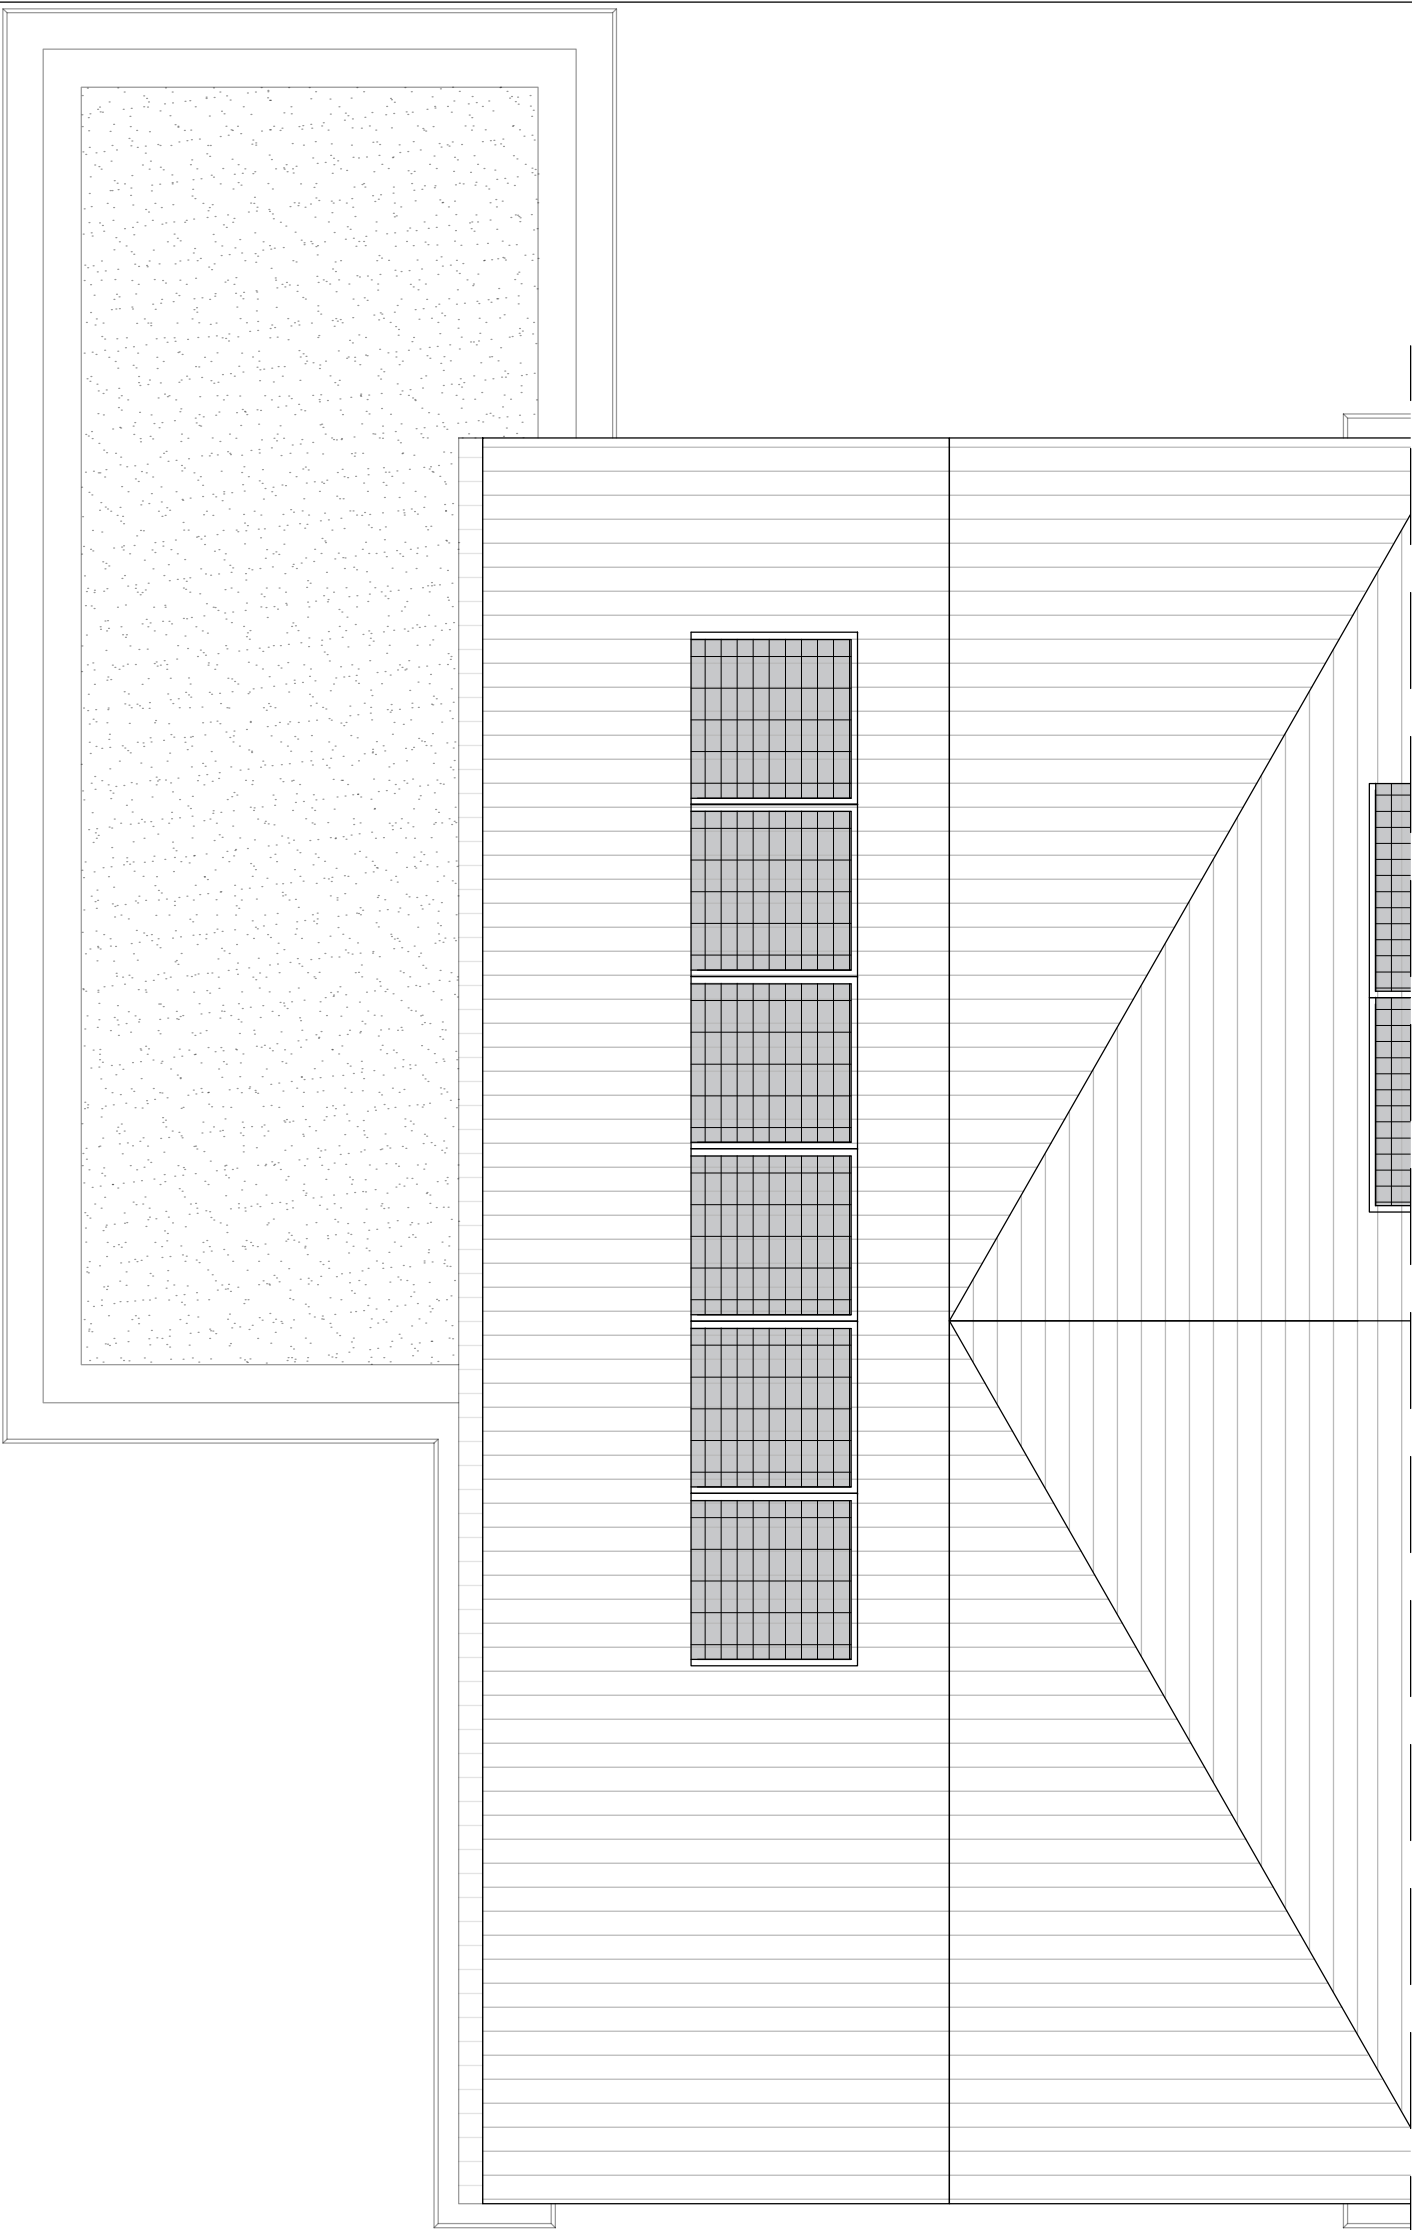

Type C-k
Hoekwoning
Dakaanzicht
Bwnr. 43



Ampèrestraat 11
1976 BE IJmuiden


0255 53 19 44

info@scholz.nl
www.scholz.nl

Project
Weeresteinstraat, Hillegom
Projectadres
Weeresteinstraat 186-188
Hillegom
Opdrachtgever
Middenduin Project

Omschrijving
Dakaanzicht
Type C-k hoekwoning
Status
Verkoop
Schaal
1:50
Formaat
A3
Getekend
WeMo

Datum
16-01-2026
Wijzigingsdatum
Rev. A 19-02-2026
Projectnummer
00048
Tekeningnummer
Bwnr. 43 - VK.13

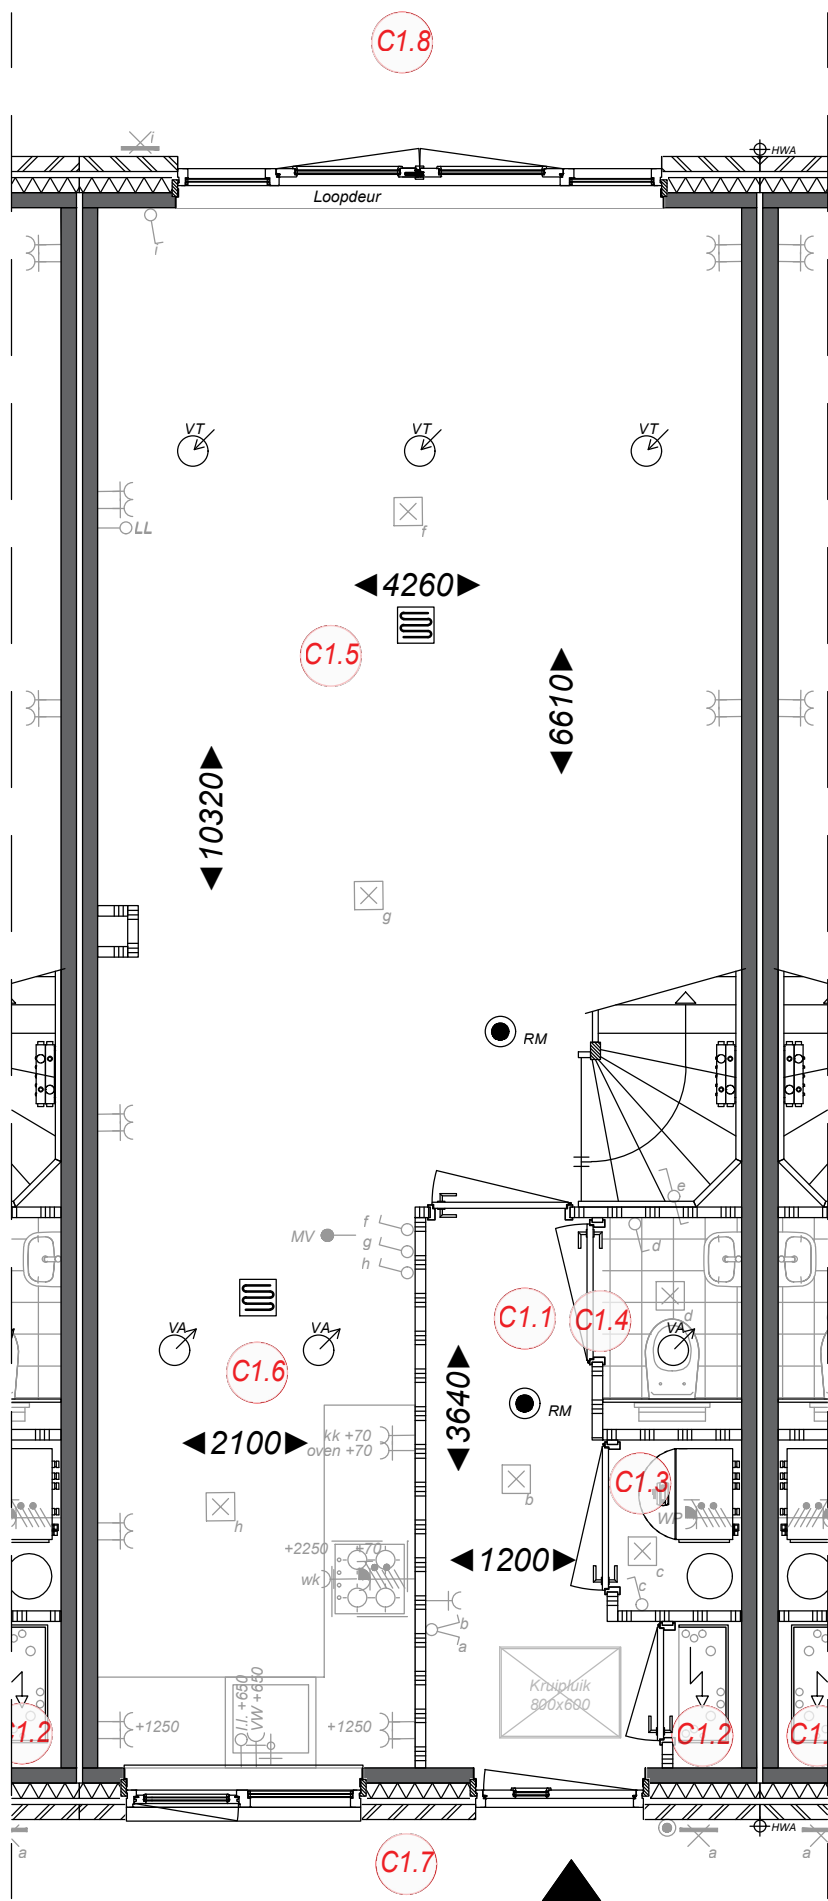

Ruimtebenaming

- C1.1 Hal
- C1.2 Meterkast
- C1.3 Techniek
- C1.4 Toilet
- C1.5 Woonkamer
- C1.6 Keuken
- C1.7 Voortuin
- C1.8 Achtertuin



Type C tussenwoning begane grond Bwnr. 42

Bloei
HILLEGOM

Ampèrestraat 11
1976 BE IJmuiden

0255 53 19 44

info@scholz.nl
www.scholz.nl

Project
Weeresteinstraat, Hillegom

Projectadres
Weeresteinstraat 186-188
Hillegom

Opdrachtgever
Middenduin Project

Omschrijving
Plattegrond begane grond
Type C tussenwoning

Status
Verkoop

Schaal
1:50

Formaat
A3


Getekend
WeMo

Datum
16-01-2026

Wijzigingsdatum
Rev. A 19-02-2026

Projectnummer
00048

Tekeningnummer
Bwnr. 42 - VK.10

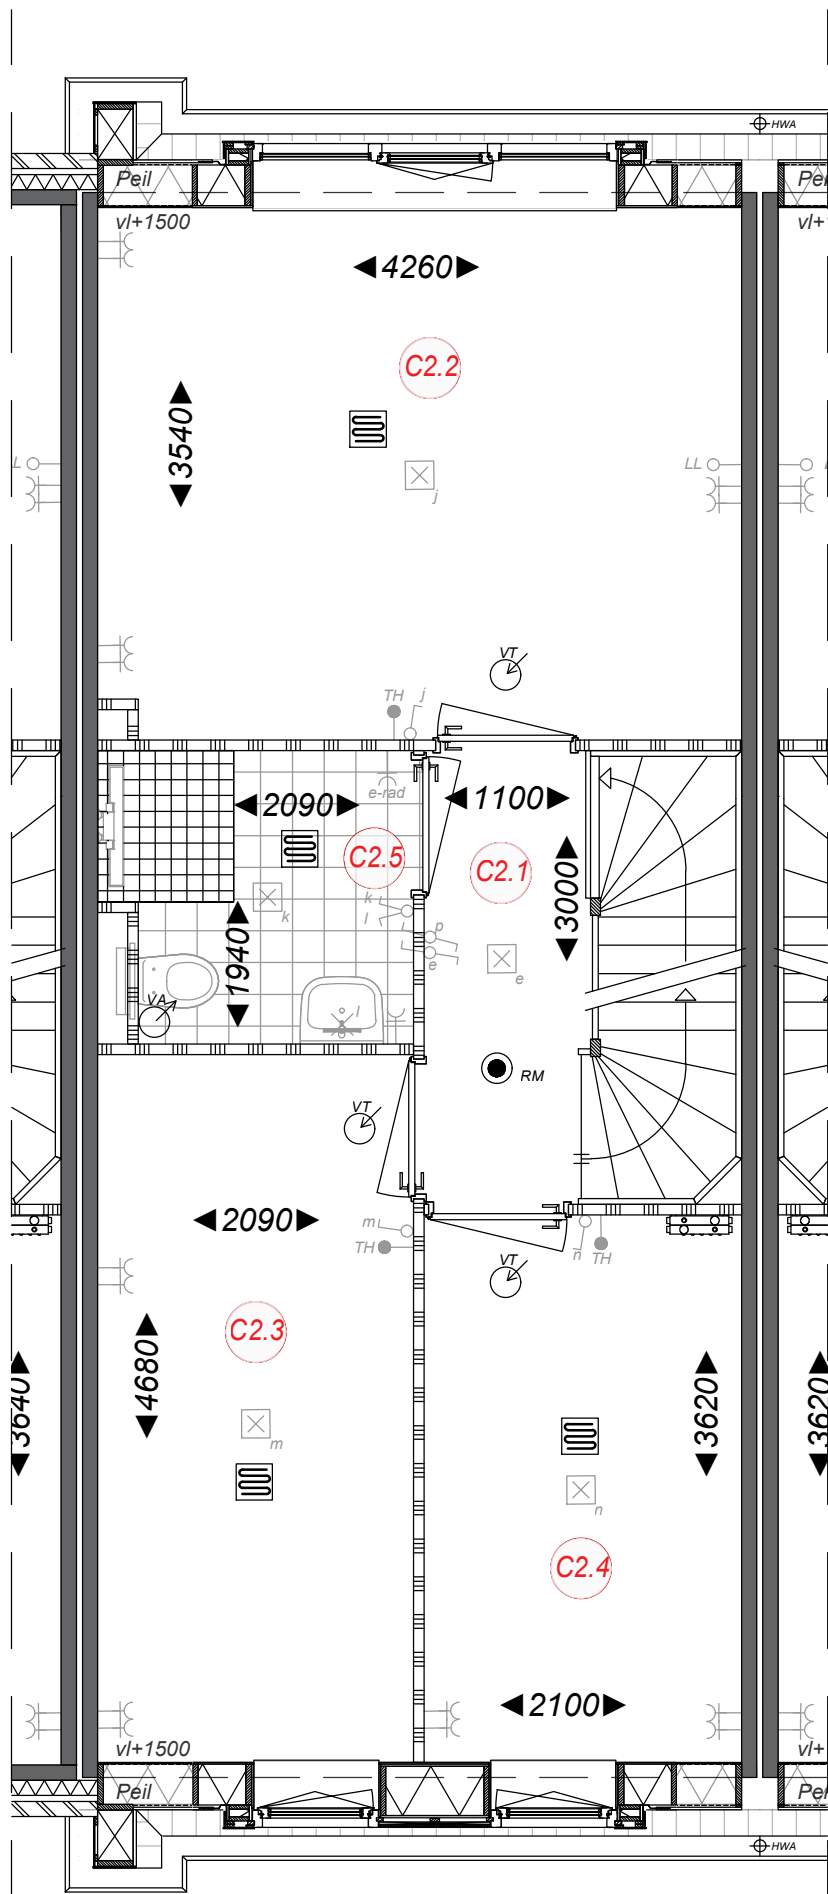

Ruimtebenaming

- C 2.1 Overloop
- C 2.2 Slaapkamer 1
- C 2.3 Slaapkamer 2
- C 2.4 Slaapkamer 3
- C 2.5 Badkamer



Type C Tussenwoning 1e Verdieping Bwnr. 42



Ampèrestraat 11
1976 BE IJmuiden

0255 53 19 44

info@scholz.nl
www.scholz.nl

Project
Weeresteinstraat, Hillegom

Projectadres
Weeresteinstraat 186-188
Hillegom

Opdrachtgever
Middenduin Project

Omschrijving
Plattegrond 1e verdieping
Type C tussenwoning

Status
Verkoop

Schaal
1:50

Formaat
A3


Getekend
WeMo

Datum
16-01-2026

Wijzigingsdatum
Rev. A 19-02-2026

Projectnummer
00048

Tekeningnummer
Bwnr. 42 - VK.11

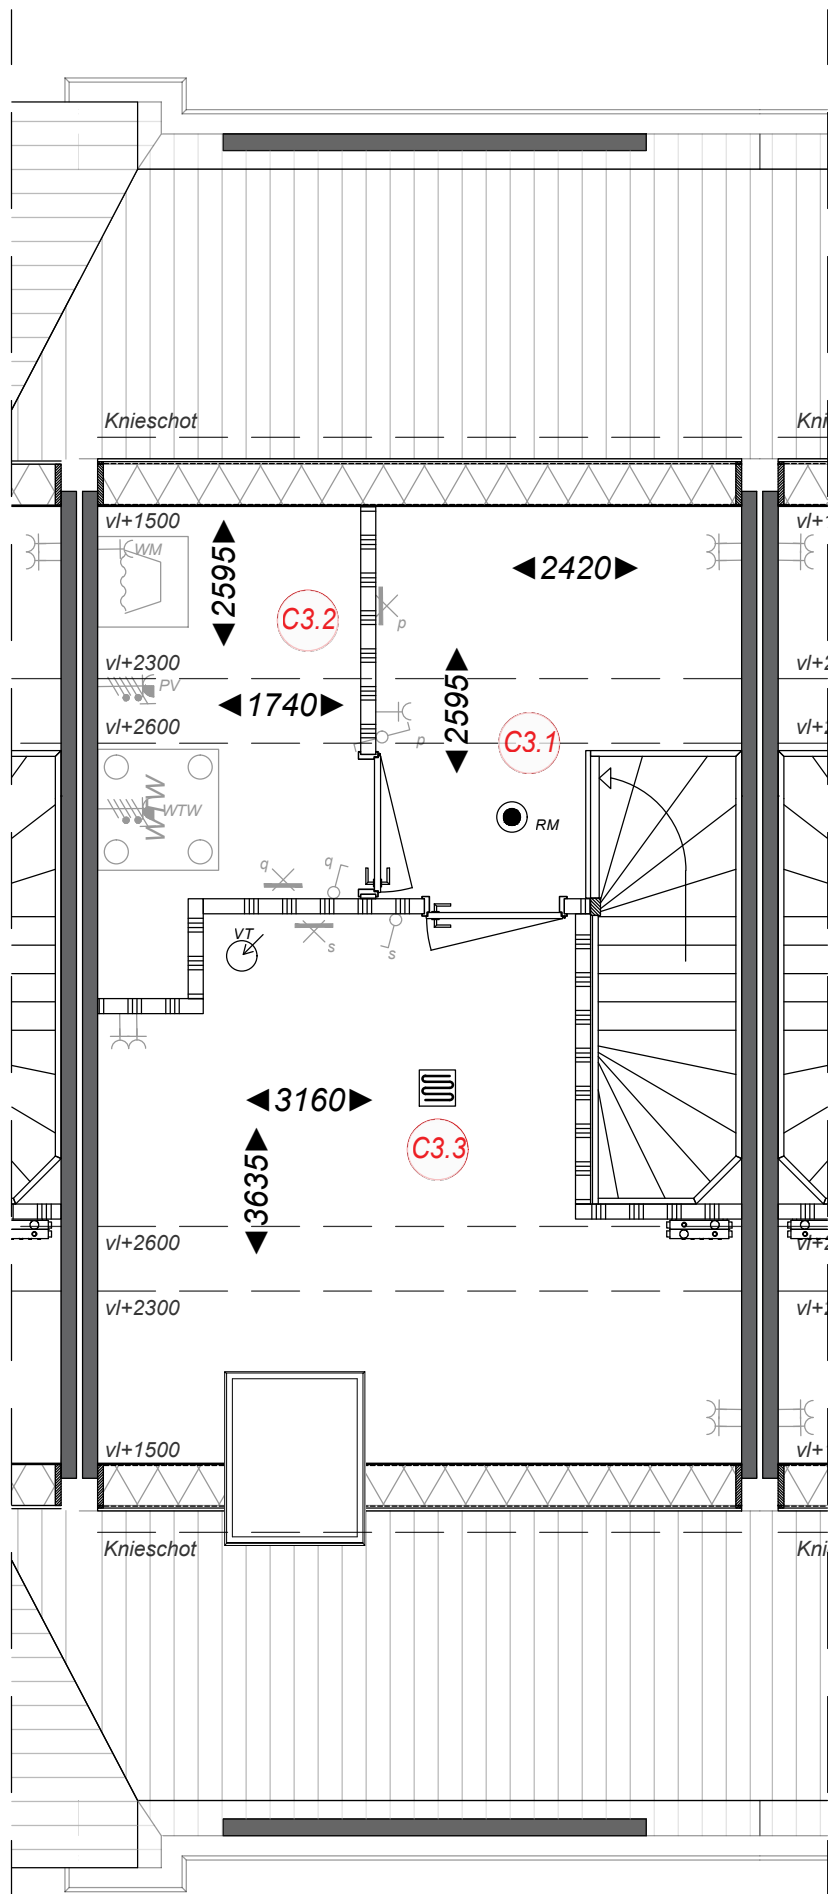

Ruimtebenaming

- C 3.1 Zolder
- C 3.2 Techniek
- C 3.3 Zolderkamer




Type C
Tussenwoning
Zolder
Bwnr. 42

Bloei
HILLEGOM
Ampèrestraat 11
1976 BE IJmuiden
0255 53 19 44
info@scholz.nl
www.scholz.nl

Project
Weeresteinstraat, Hillegom
Projectadres
Weeresteinstraat 186-188
Hillegom
Opdrachtgever
Middenduin Project

Omschrijving
Plattegrond zolder
Type C tussenwoning
Status
Verkoop
Schaal
1:50
Formaat
A3
Getekend
WeMo

Datum
16-01-2026
Wijzigingsdatum
Rev. A 19-02-2026
Projectnummer
00048
Tekeningnummer
Bwnr. 42 - VK.12

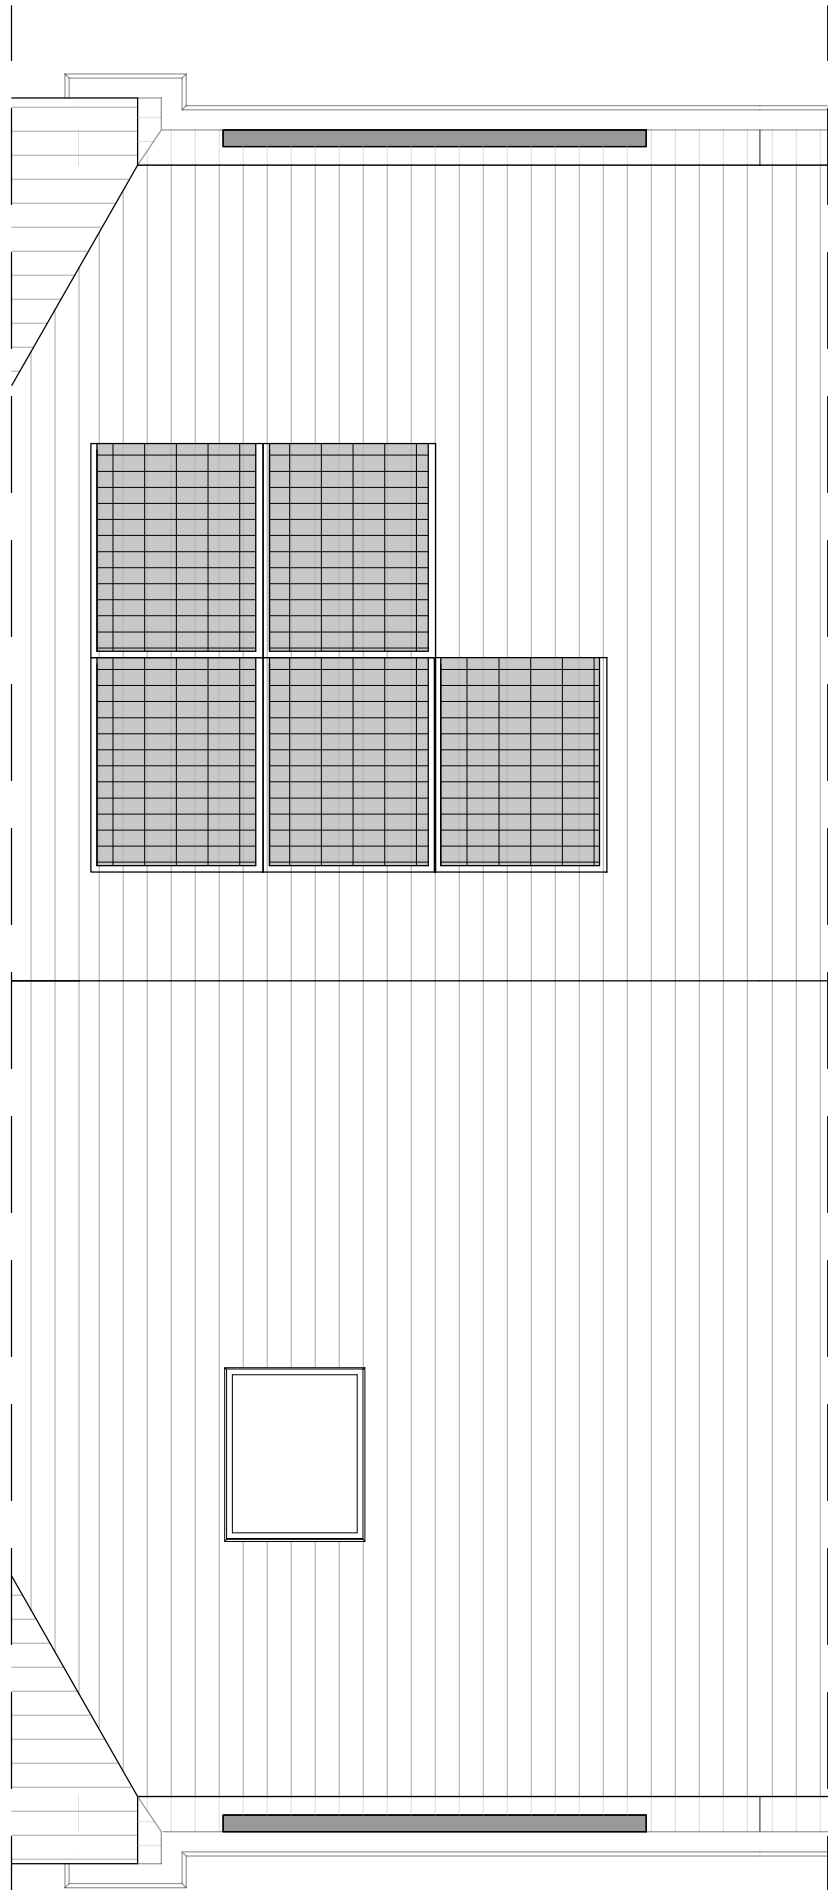

Type C
Tussenwoning
Dakaanzicht
Bwnr. 42


Bloei
HILLEGOM
Ampèrestraat 11
1976 BE IJmuiden
0255 53 19 44
info@scholz.nl
www.scholz.nl



Project
Weeresteinstraat, Hillegom
Projectadres
Weeresteinstraat 186-188
Hillegom
Opdrachtgever
Middenduin Project

Omschrijving
Dakaanzicht
Type C tussenwoning
Status
Verkoop
Schaal
1:50
Formaat
A3
Getekend
WeMo

Datum
16-01-2026
Wijzigingsdatum
Rev. A 19-02-2026
Projectnummer
00048
Tekeningnummer
Bwnr. 42 - VK.13

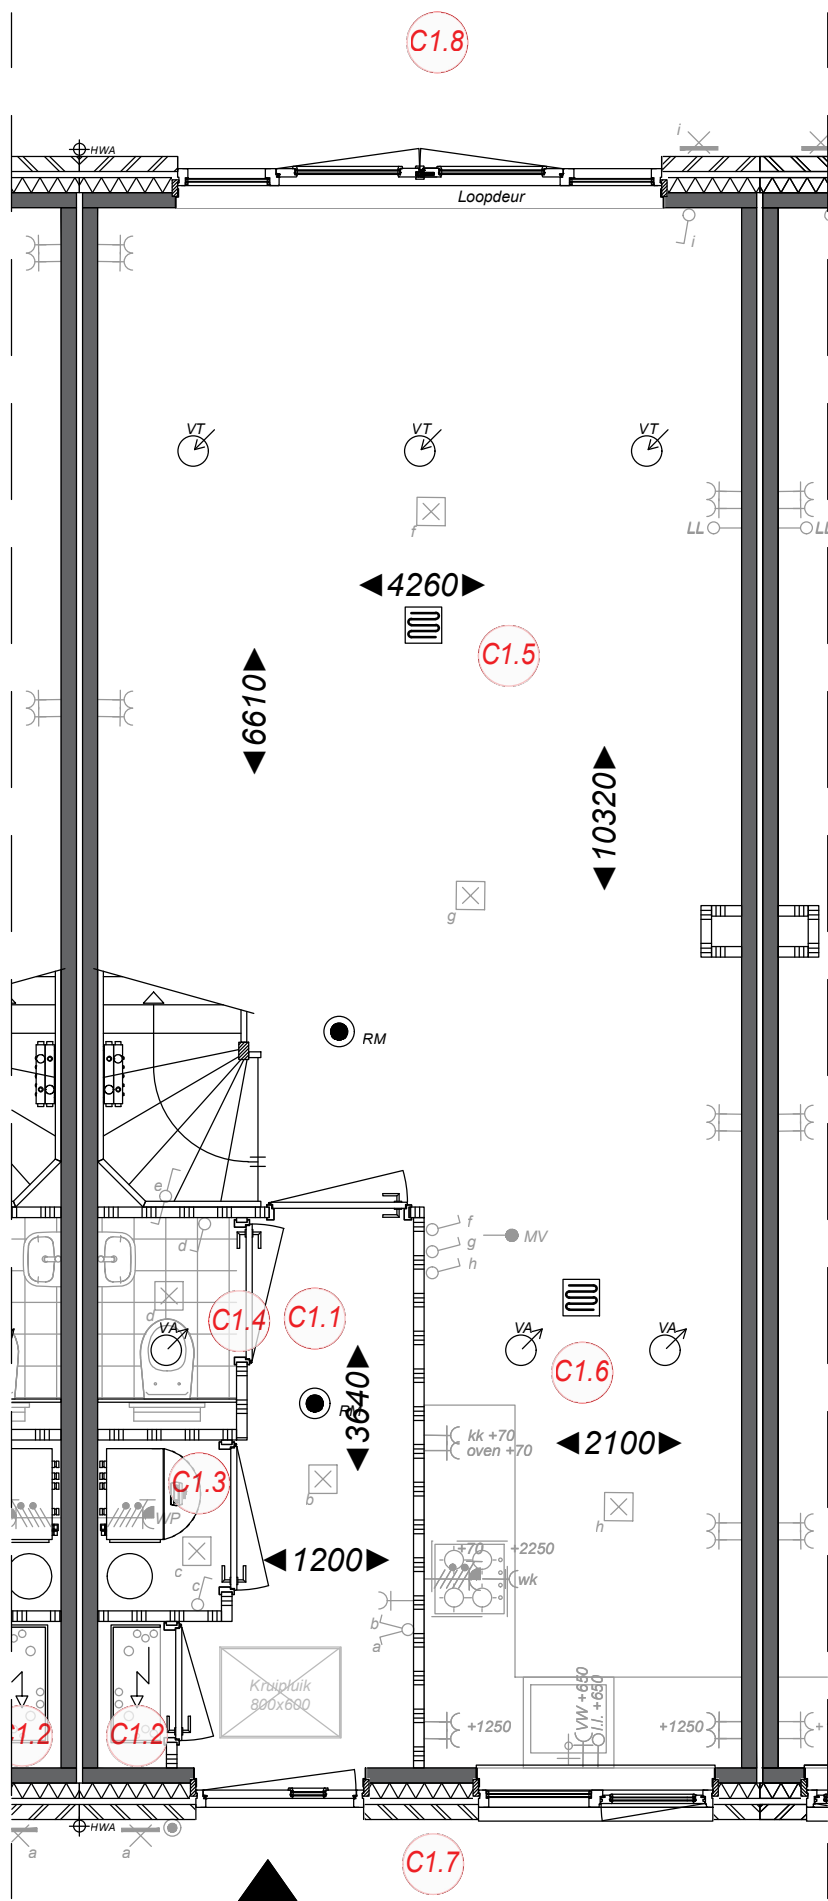

Ruimtebenaming

- C1.1 Hal
- C1.2 Meterkast
- C1.3 Techniek
- C1.4 Toilet
- C1.5 Woonkamer
- C1.6 Keuken
- C1.7 Voortuin
- C1.8 Achtertuin




Type C
tussenwoning
begane grond
Bwnr. 41

Bloei
HILLEGOM
Ampèrestraat 11
1976 BE IJmuiden
0255 53 19 44
info@scholz.nl
www.scholz.nl

Project
Weeresteinstraat, Hillegom
Projectadres
Weeresteinstraat 186-188
Hillegom
Opdrachtgever
Middenduin Project

Omschrijving
Plattegrond begane grond
Type C tussenwoning
Status
Verkoop
Schaal
1:50
Formaat
A3
Getekend
WeMo

Datum
16-01-2026
Wijzigingsdatum
Rev. A 19-02-2026
Projectnummer
00048
Tekeningnummer
Bwnr. 41 - VK.10

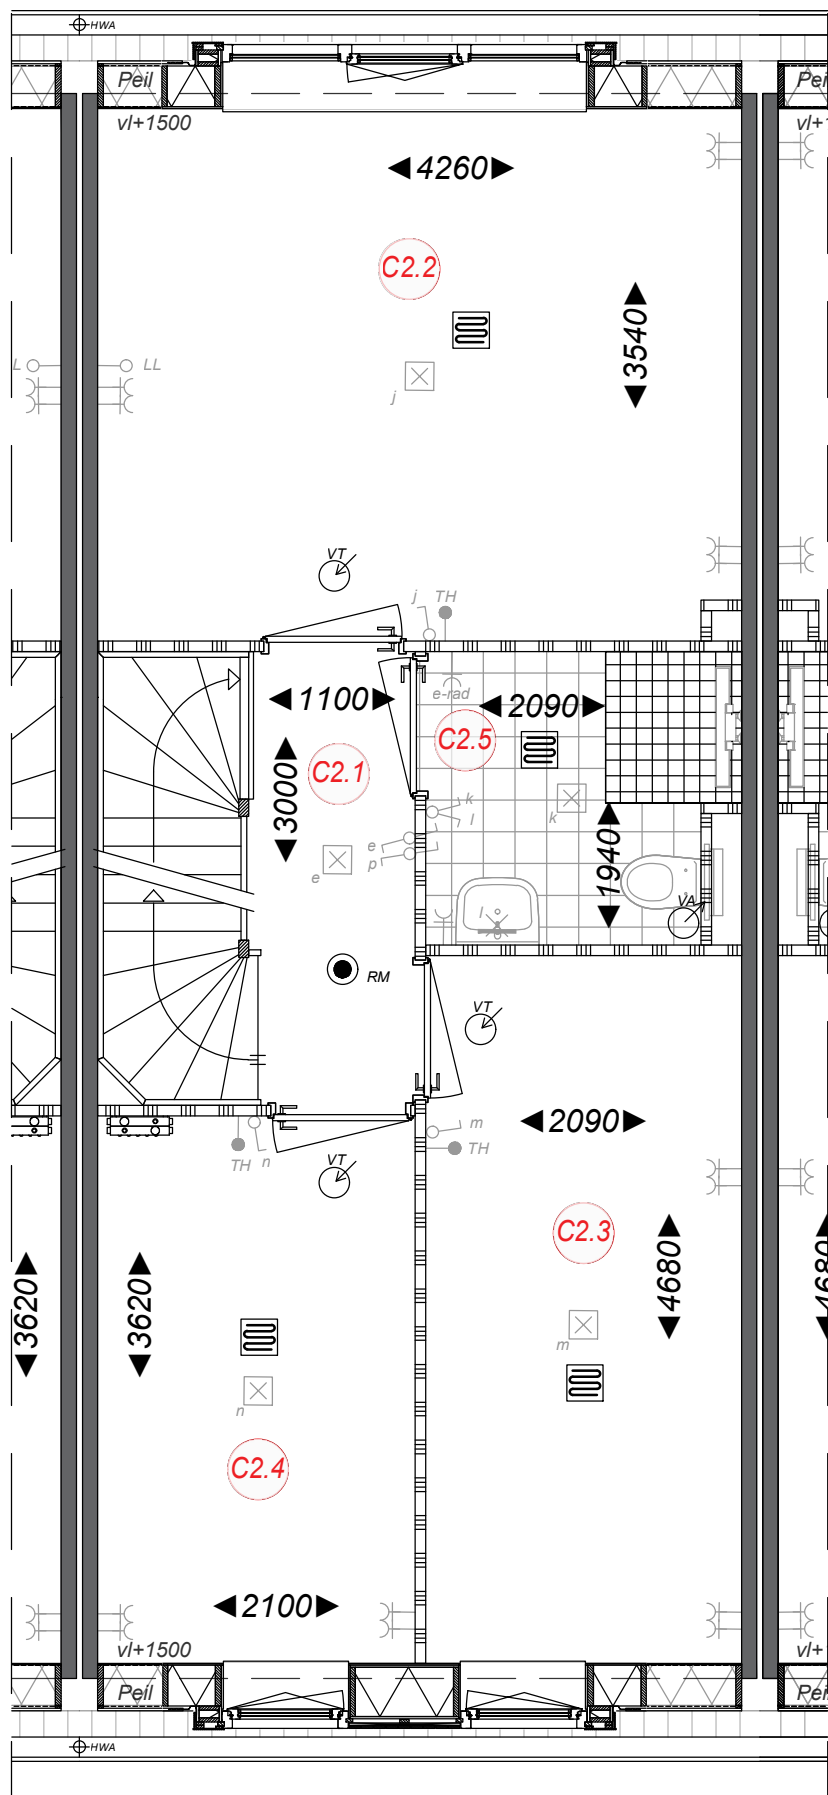

Ruimtebenaming

- C 2.1 Overloop
- C 2.2 Slaapkamer 1
- C 2.3 Slaapkamer 2
- C 2.4 Slaapkamer 3
- C 2.5 Badkamer



Type C Tussenwoning 1e Verdieping Bwnr. 41

Bloei
HILLEGOM

Ampèrestraat 11
1976 BE IJmuiden

0255 53 19 44

info@scholz.nl
www.scholz.nl

Project
Weeresteinstraat, Hillegom

Projectadres
Weeresteinstraat 186-188
Hillegom

Opdrachtgever
Middenduin Project

Omschrijving
Plattegrond 1e verdieping
Type C tussenwoning

Status
Verkoop

Schaal
1:50

Formaat
A3


Getekend
WeMo

Datum
16-01-2026

Wijzigingsdatum
Rev. A 19-02-2026

Projectnummer
00048

Tekeningnummer
Bwnr. 41 - VK.11

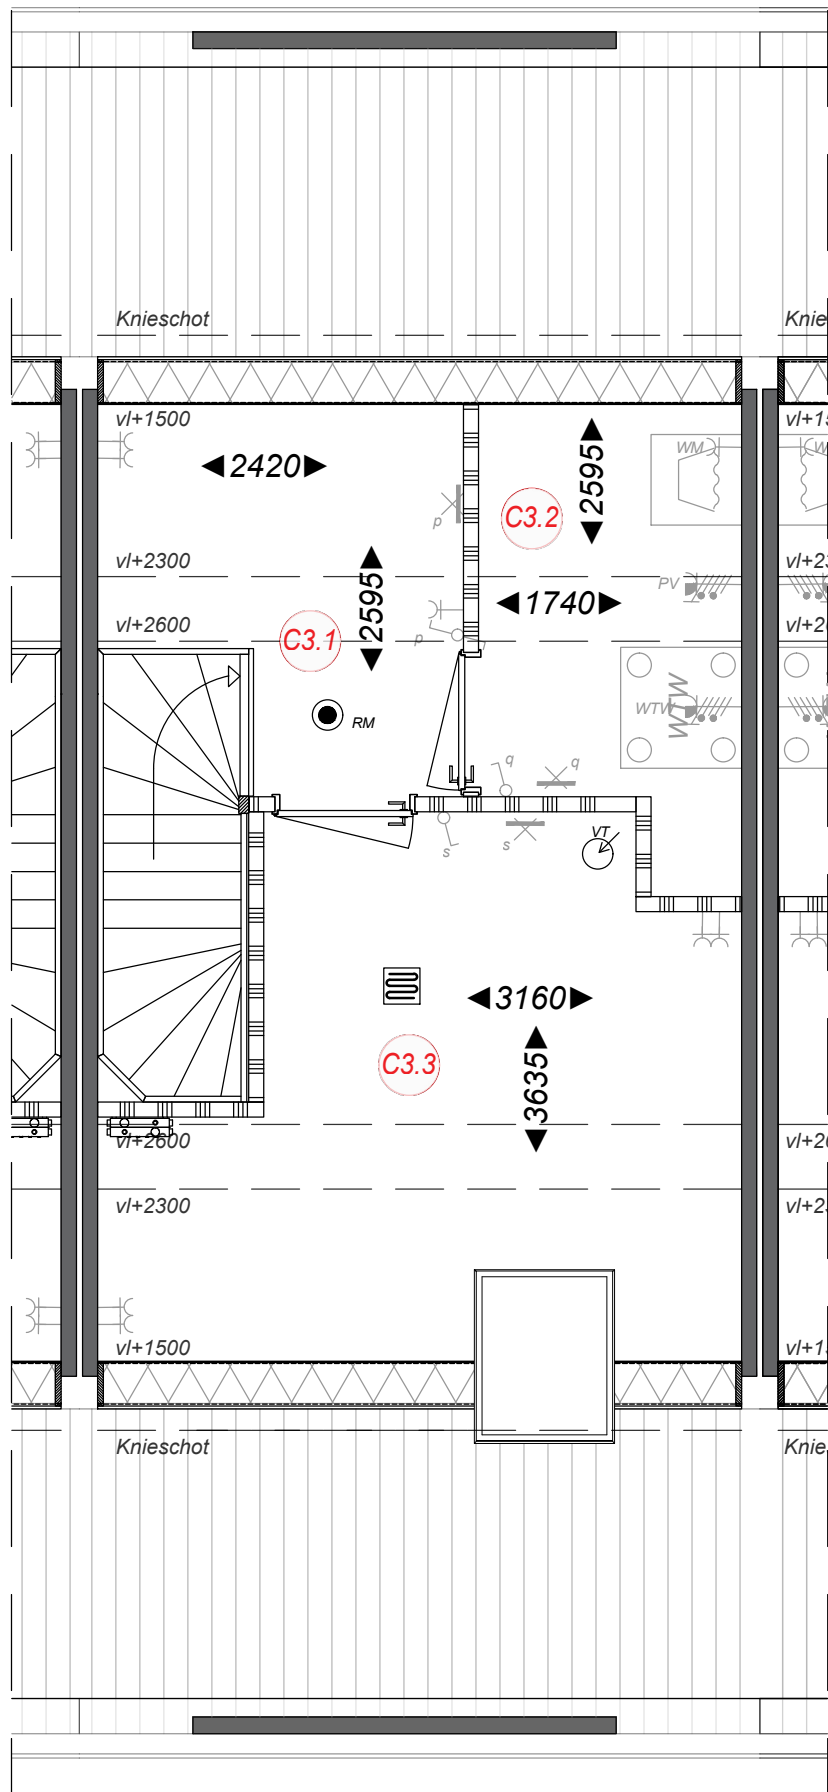

Ruimtebenaming

- C 3.1 Zolder
- C 3.2 Techniek
- C 3.3 Zolderkamer




Type C
Tussenwoning
Zolder
Bwnr. 41

Bloei
HILLEGOM
Ampèrestraat 11
1976 BE IJmuiden
0255 53 19 44
info@scholz.nl
www.scholz.nl

Project
Weeresteinstraat, Hillegom
Projectadres
Weeresteinstraat 186-188
Hillegom
Opdrachtgever
Middenduin Project

Omschrijving
Plattegrond zolder
Type C tussenwoning
Status
Verkoop
Schaal
1:50
Formaat
A3
Getekend
WeMo

Datum
16-01-2026
Wijzigingsdatum
Rev. A 19-02-2026
Projectnummer
00048
Tekeningnummer
Bwnr. 41 - VK.12

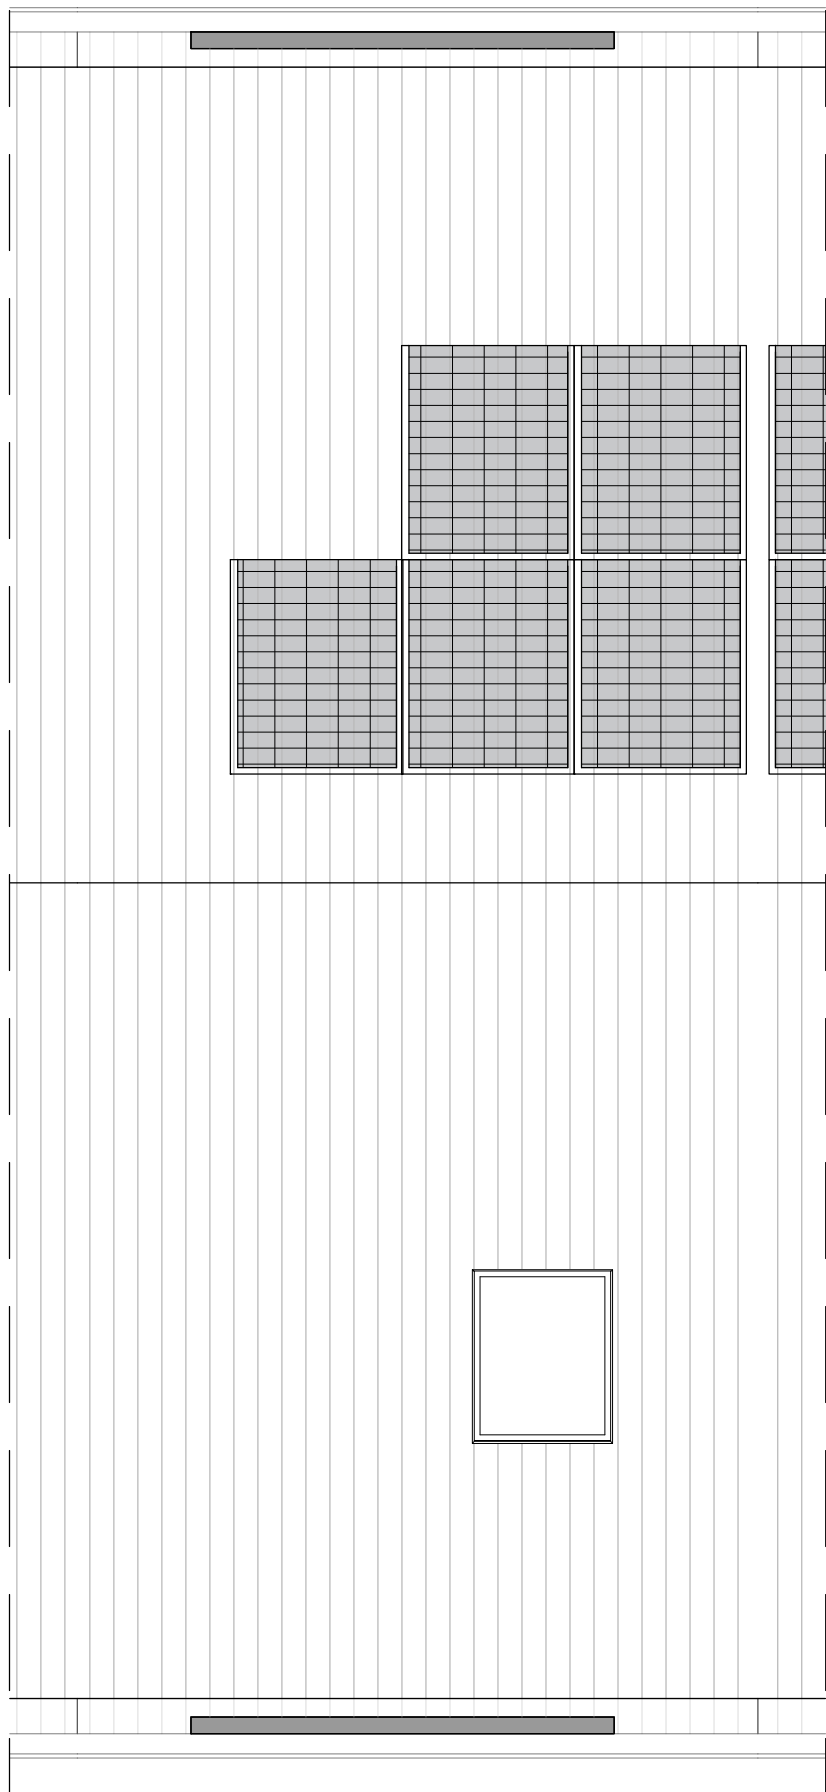

Type C
Tussenwoning
Dakaanzicht
Bwnr. 41



Ampèrestraat 11
1976 BE IJmuiden

0255 53 19 44

info@scholz.nl
www.scholz.nl



Project
Weeresteinstraat, Hillegom

Projectadres
Weeresteinstraat 186-188
Hillegom

Opdrachtgever
Middenduin Project

Omschrijving
Dakaanzicht
Type C tussenwoning

Status
Verkoop

Schaal
1:50

Formaat
A3


Getekend
WeMo

Datum
16-01-2026

Wijzigingsdatum
Rev. A 19-02-2026

Projectnummer
00048

Tekeningnummer
Bwnr. 41 - VK.13

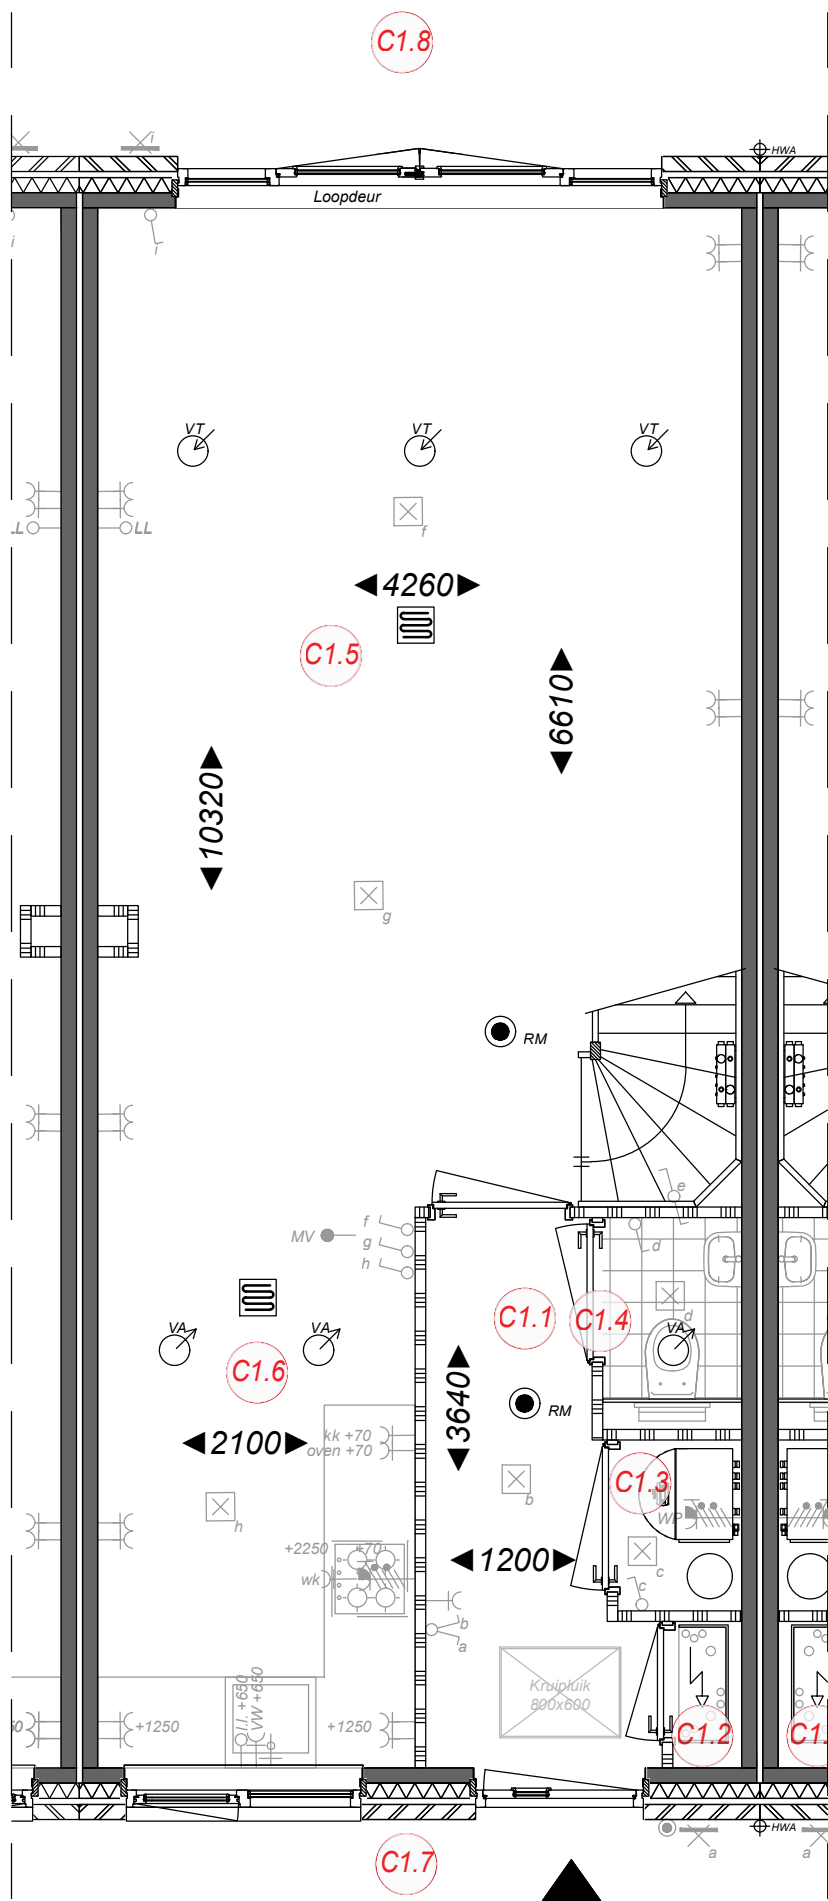

Ruimtebenaming

- C1.1 Hal
- C1.2 Meterkast
- C1.3 Techniek
- C1.4 Toilet
- C1.5 Woonkamer
- C1.6 Keuken
- C1.7 Voortuin
- C1.8 Achtertuin



Type C tussenwoning begane grond Bwnr. 40

Bloei
HILLEGOM

Ampèrestraat 11
1976 BE IJmuiden

0255 53 19 44

info@scholz.nl
www.scholz.nl

Project
Weeresteinstraat, Hillegom

Projectadres
Weeresteinstraat 186-188
Hillegom

Opdrachtgever
Middenduin Project

Omschrijving
Plattegrond begane grond
Type C tussenwoning

Status
Verkoop

Schaal
1:50

Formaat
A3


Getekend
WeMo

Datum
16-01-2026

Wijzigingsdatum
Rev. A 19-02-2026

Projectnummer
00048

Tekeningnummer
Bwnr. 40 - VK.10

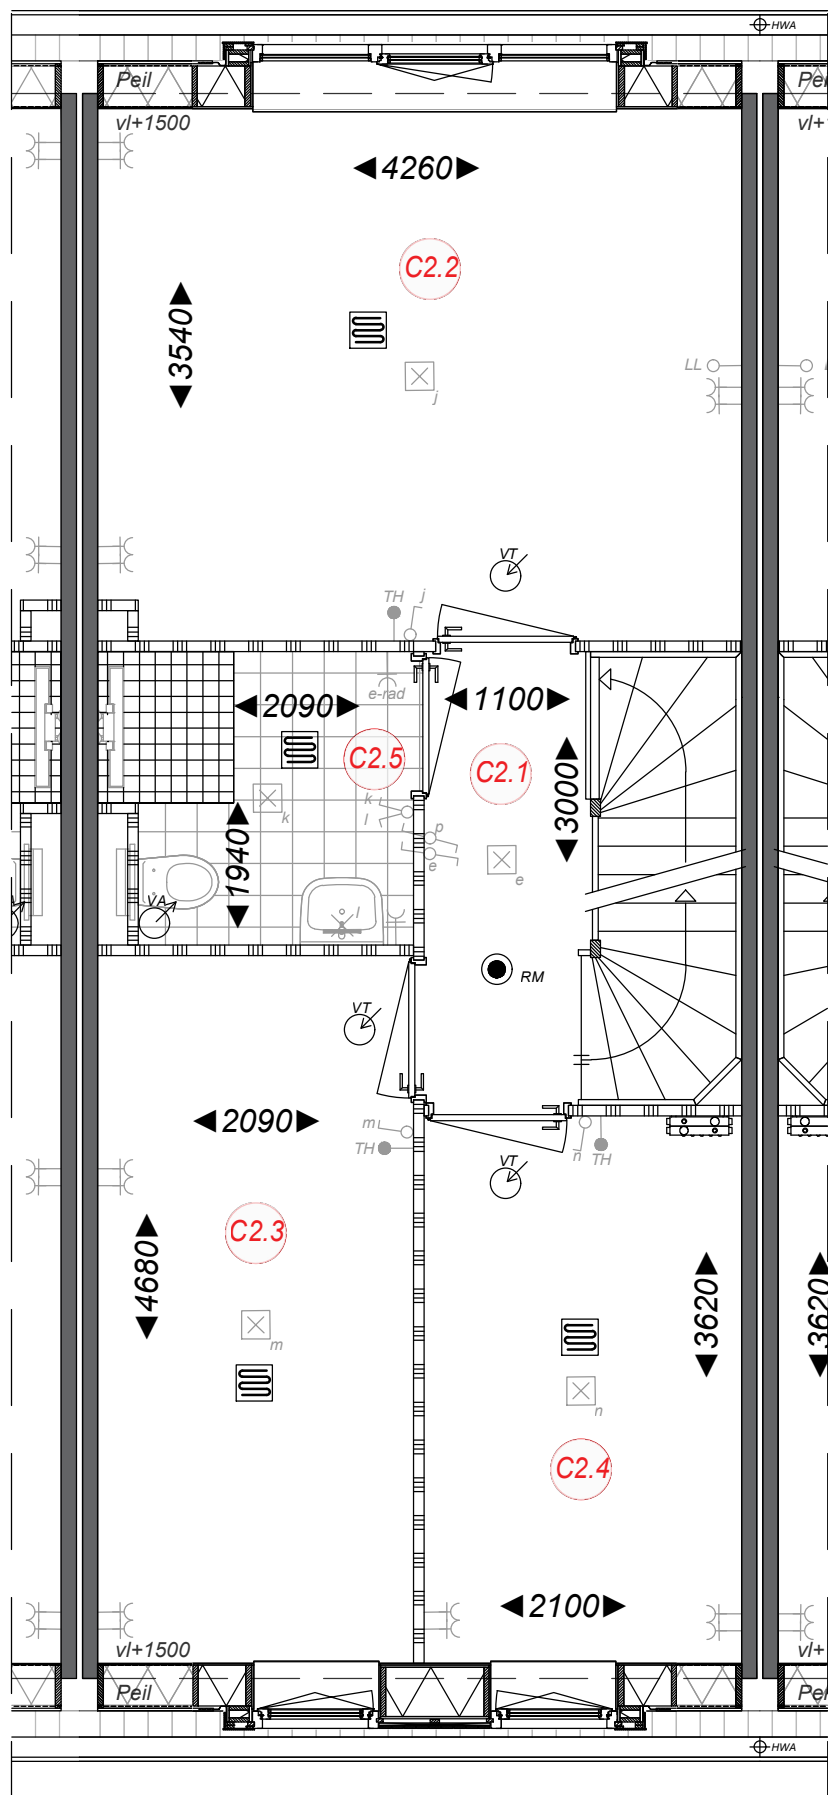

Ruimtebenaming

- C 2.1 Overloop
- C 2.2 Slaapkamer 1
- C 2.3 Slaapkamer 2
- C 2.4 Slaapkamer 3
- C 2.5 Badkamer



Type C Tussenwoning 1e Verdieping Bwnr. 40

Bloei
HILLEGOM

Ampèrestraat 11
1976 BE IJmuiden

0255 53 19 44

info@scholz.nl
www.scholz.nl

Project
Weeresteinstraat, Hillegom

Projectadres
Weeresteinstraat 186-188
Hillegom

Opdrachtgever
Middenduin Project

Omschrijving
Plattegrond 1e verdieping
Type C tussenwoning

Status
Verkoop

Schaal
1:50

Formaat
A3


Getekend
WeMo

Datum
16-01-2026

Wijzigingsdatum
Rev. A 19-02-2026

Projectnummer
00048

Tekeningnummer
Bwnr. 40 - VK.11

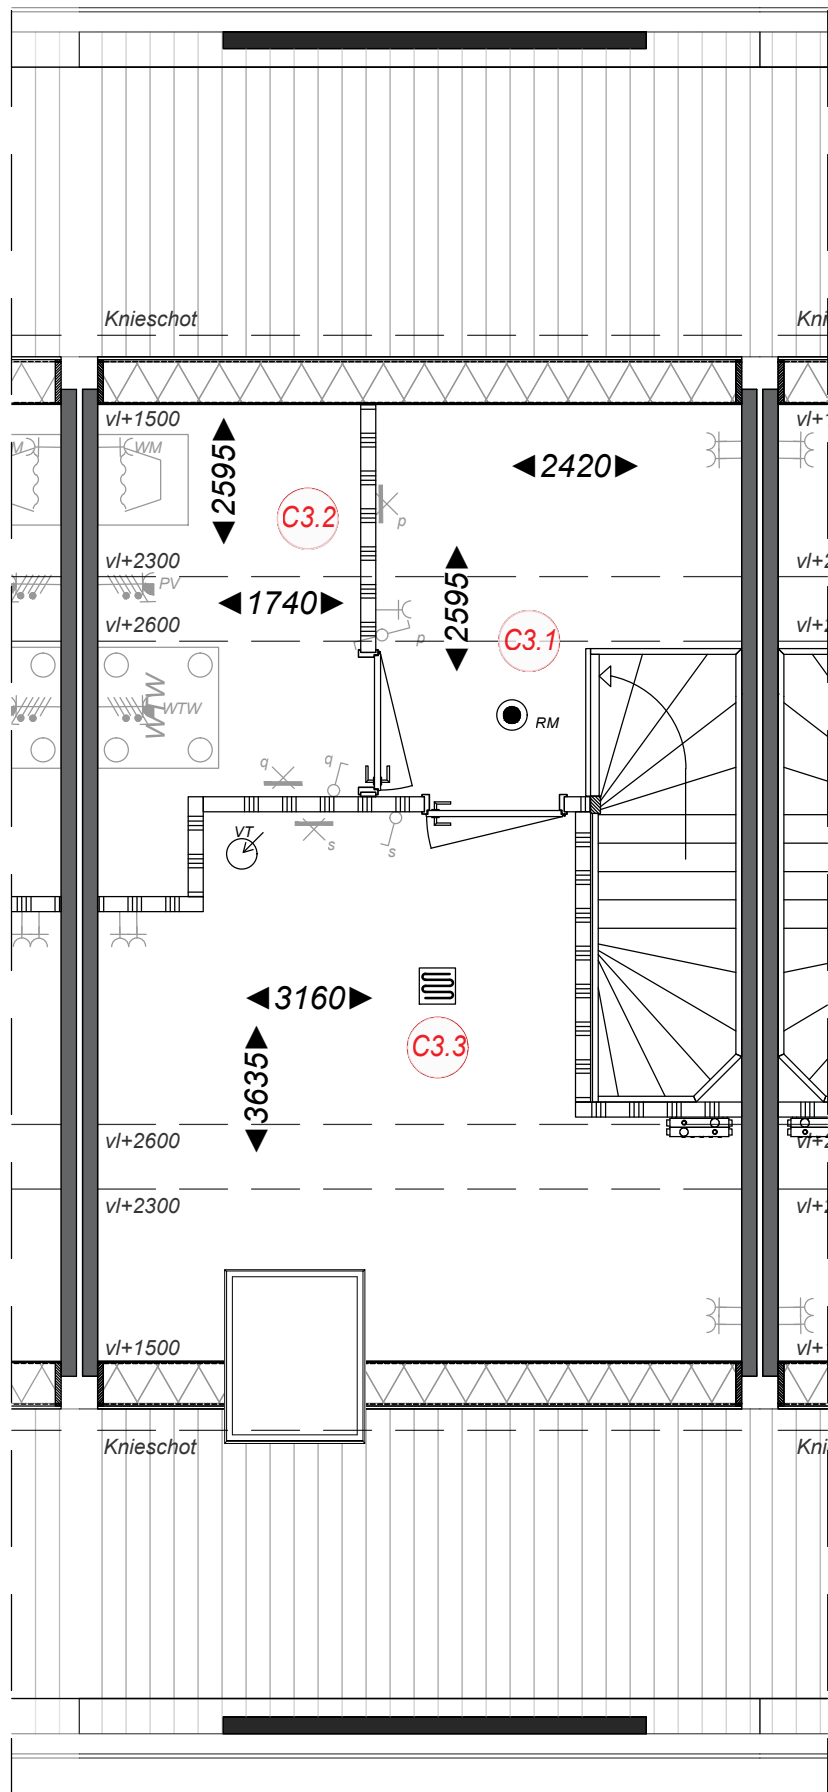

Ruimtebenaming

- C 3.1 Zolder
- C 3.2 Techniek
- C 3.3 Zolderkamer




Type C
Tussenwoning
Zolder
Bwnr. 40

Bloei
HILLEGOM
Ampèrestraat 11
1976 BE IJmuiden
0255 53 19 44
info@scholz.nl
www.scholz.nl

Project
Weeresteinstraat, Hillegom
Projectadres
Weeresteinstraat 186-188
Hillegom
Opdrachtgever
Middenduin Project

Omschrijving
Plattegrond zolder
Type C tussenwoning
Status
Verkoop
Schaal
1:50
Formaat
A3
Getekend
WeMo

Datum
16-01-2026
Wijzigingsdatum
Rev. A 19-02-2026
Projectnummer
00048
Tekeningnummer
Bwnr. 40 - VK.12

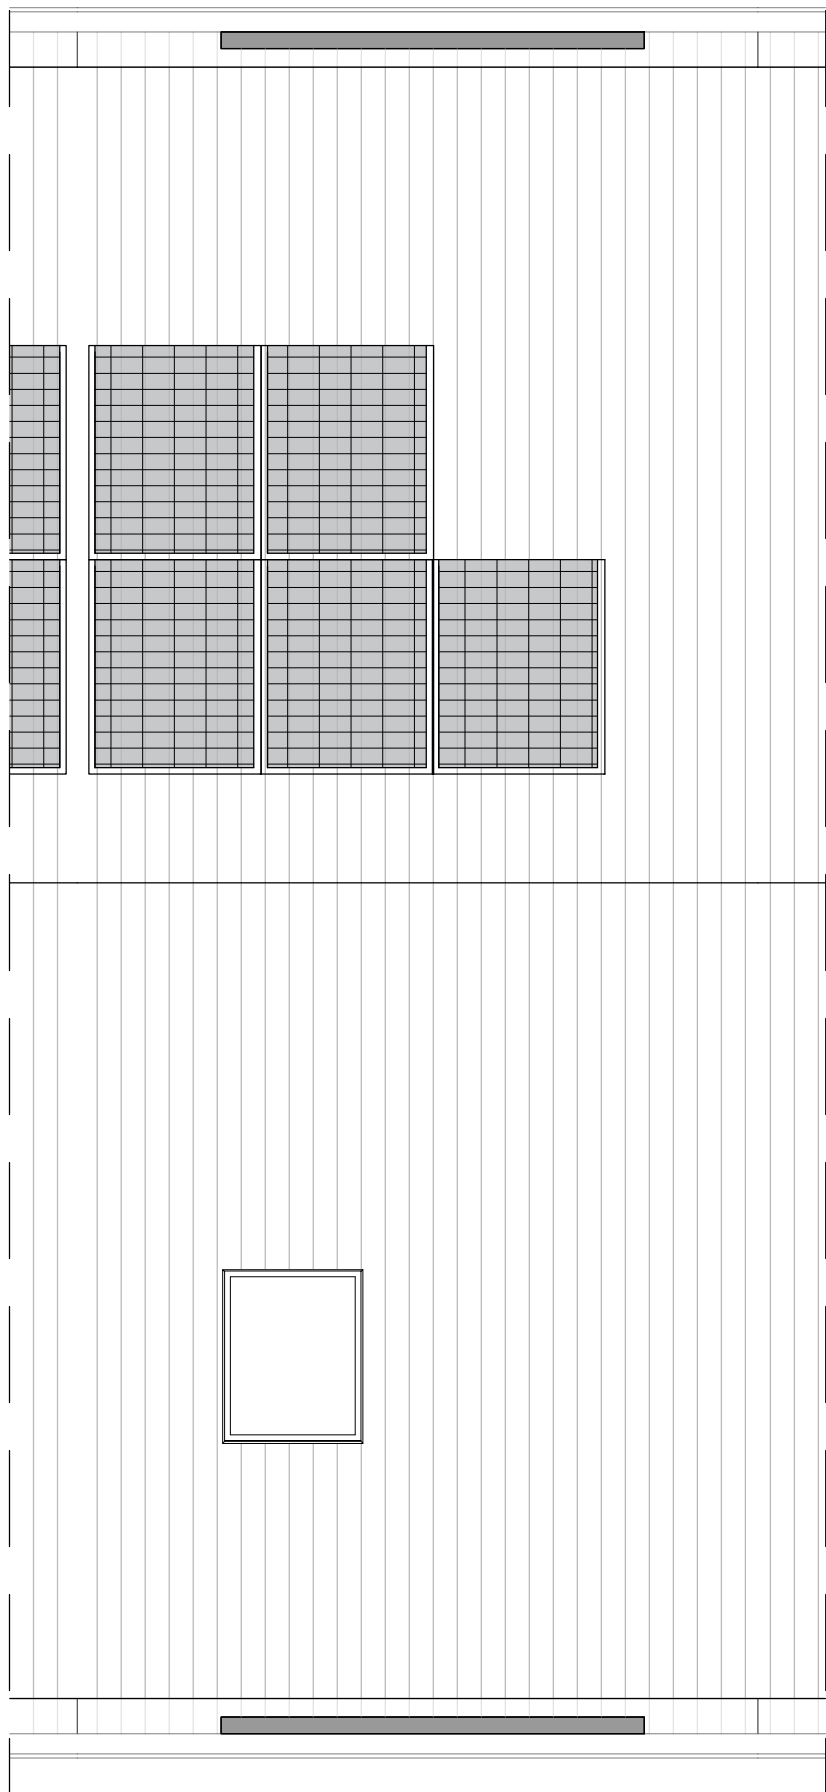

Type C
Tussenwoning
Dakaanzicht
Bwnr. 40



Ampèrestraat 11
1976 BE IJmuiden

0255 53 19 44


info@scholz.nl
www.scholz.nl



Project
Weeresteinstraat, Hillegom
Projectadres
Weeresteinstraat 186-188
Hillegom
Opdrachtgever
Middenduin Project

Omschrijving
Dakaanzicht
Type C tussenwoning
Status
Verkoop
Schaal
1:50
Formaat
A3
Getekend
WeMo

Datum
16-01-2026
Wijzigingsdatum
Rev. A 19-02-2026
Projectnummer
00048
Tekeningnummer
Bwnr. 40 - VK.13

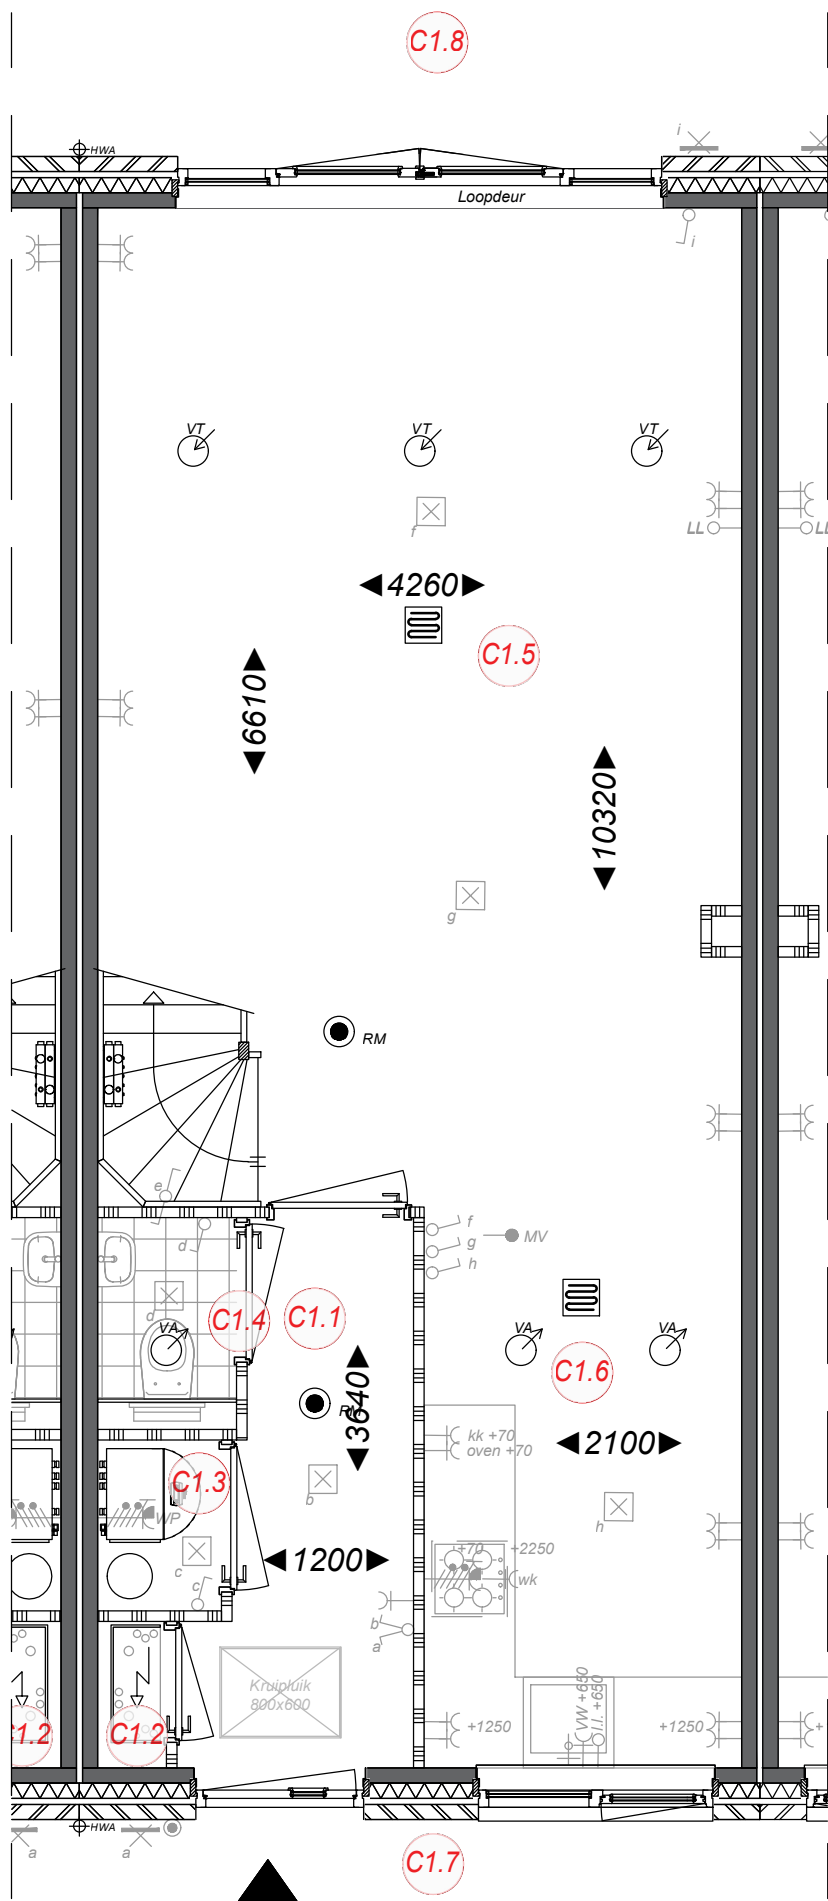

Ruimtebenaming

- C1.1 Hal
- C1.2 Meterkast
- C1.3 Techniek
- C1.4 Toilet
- C1.5 Woonkamer
- C1.6 Keuken
- C1.7 Voortuin
- C1.8 Achtertuin



Type C tussenwoning begane grond Bwnr. 39

Bloei
HILLEGOM

Ampèrestraat 11
1976 BE IJmuiden

0255 53 19 44

info@scholz.nl
www.scholz.nl

Project
Weeresteinstraat, Hillegom

Projectadres
Weeresteinstraat 186-188
Hillegom

Opdrachtgever
Middenduin Project

Omschrijving
Plattegrond begane grond
Type C tussenwoning

Status
Verkoop

Schaal
1:50

Formaat
A3


Getekend
WeMo

Datum
16-01-2026

Wijzigingsdatum
Rev. A 19-02-2026

Projectnummer
00048

Tekeningnummer
Bwnr. 39 - VK.10

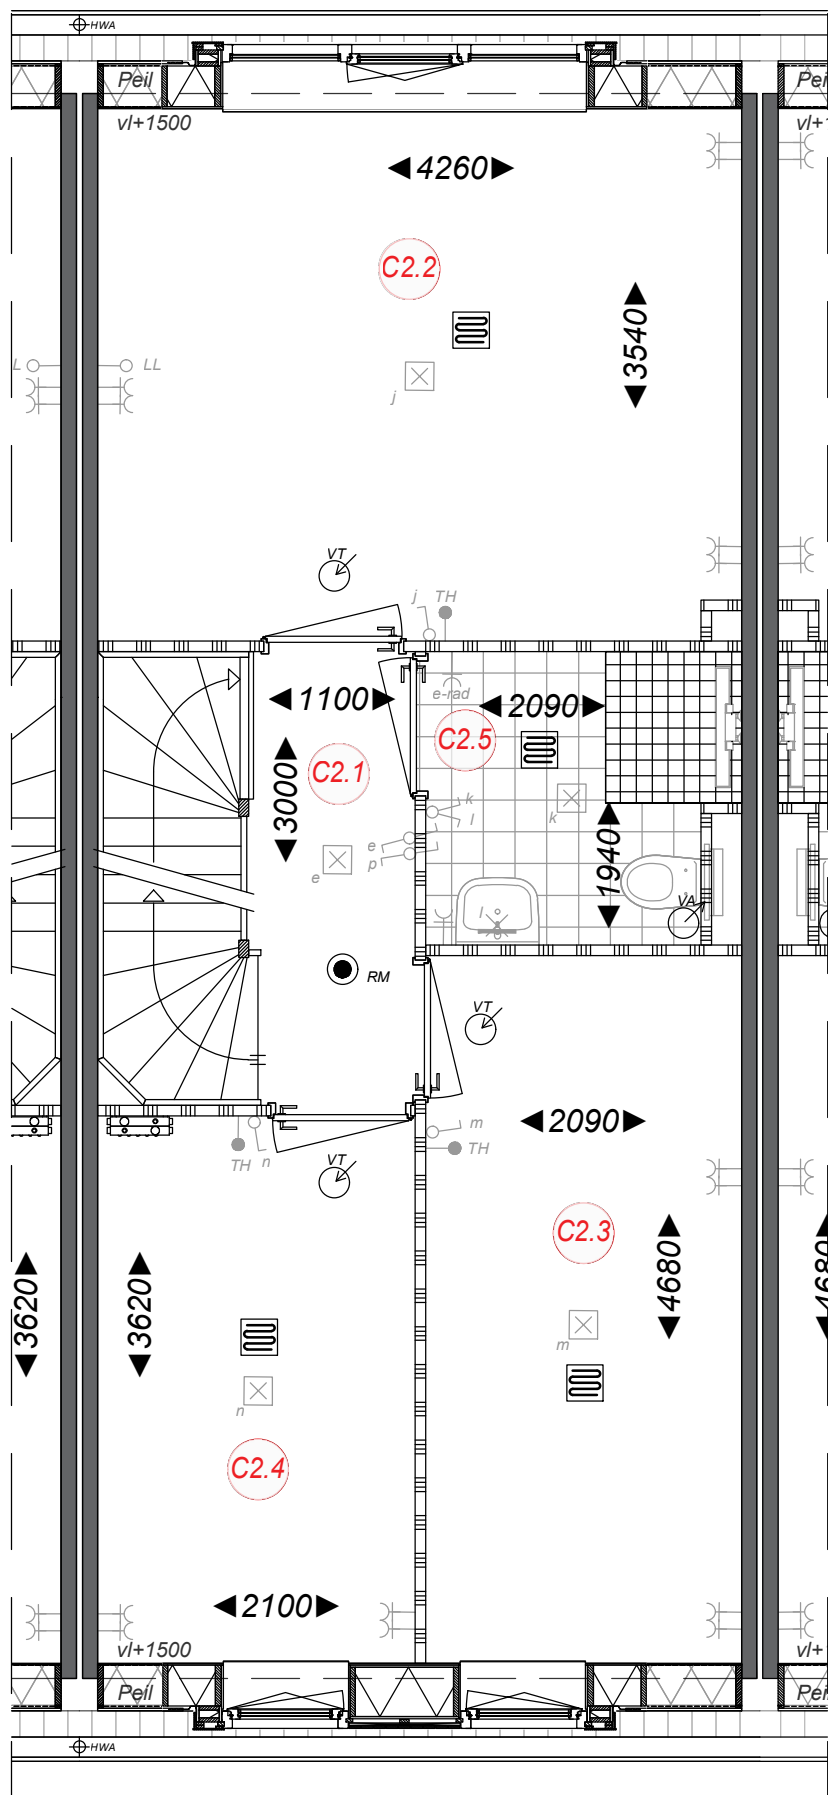

Ruimtebenaming

- C 2.1 Overloop
- C 2.2 Slaapkamer 1
- C 2.3 Slaapkamer 2
- C 2.4 Slaapkamer 3
- C 2.5 Badkamer



Type C Tussenwoning 1e Verdieping Bwnr. 39



Ampèrestraat 11
1976 BE IJmuiden

0255 53 19 44

info@scholz.nl
www.scholz.nl

Project
Weeresteinstraat, Hillegom

Projectadres
Weeresteinstraat 186-188
Hillegom

Opdrachtgever
Middenduin Project

Omschrijving
Plattegrond 1e verdieping
Type C tussenwoning

Status
Verkoop

Schaal
1:50

Formaat
A3


Getekend
WeMo

Datum
16-01-2026

Wijzigingsdatum
Rev. A 19-02-2026

Projectnummer
00048

Tekeningnummer
Bwnr. 39 - VK.11

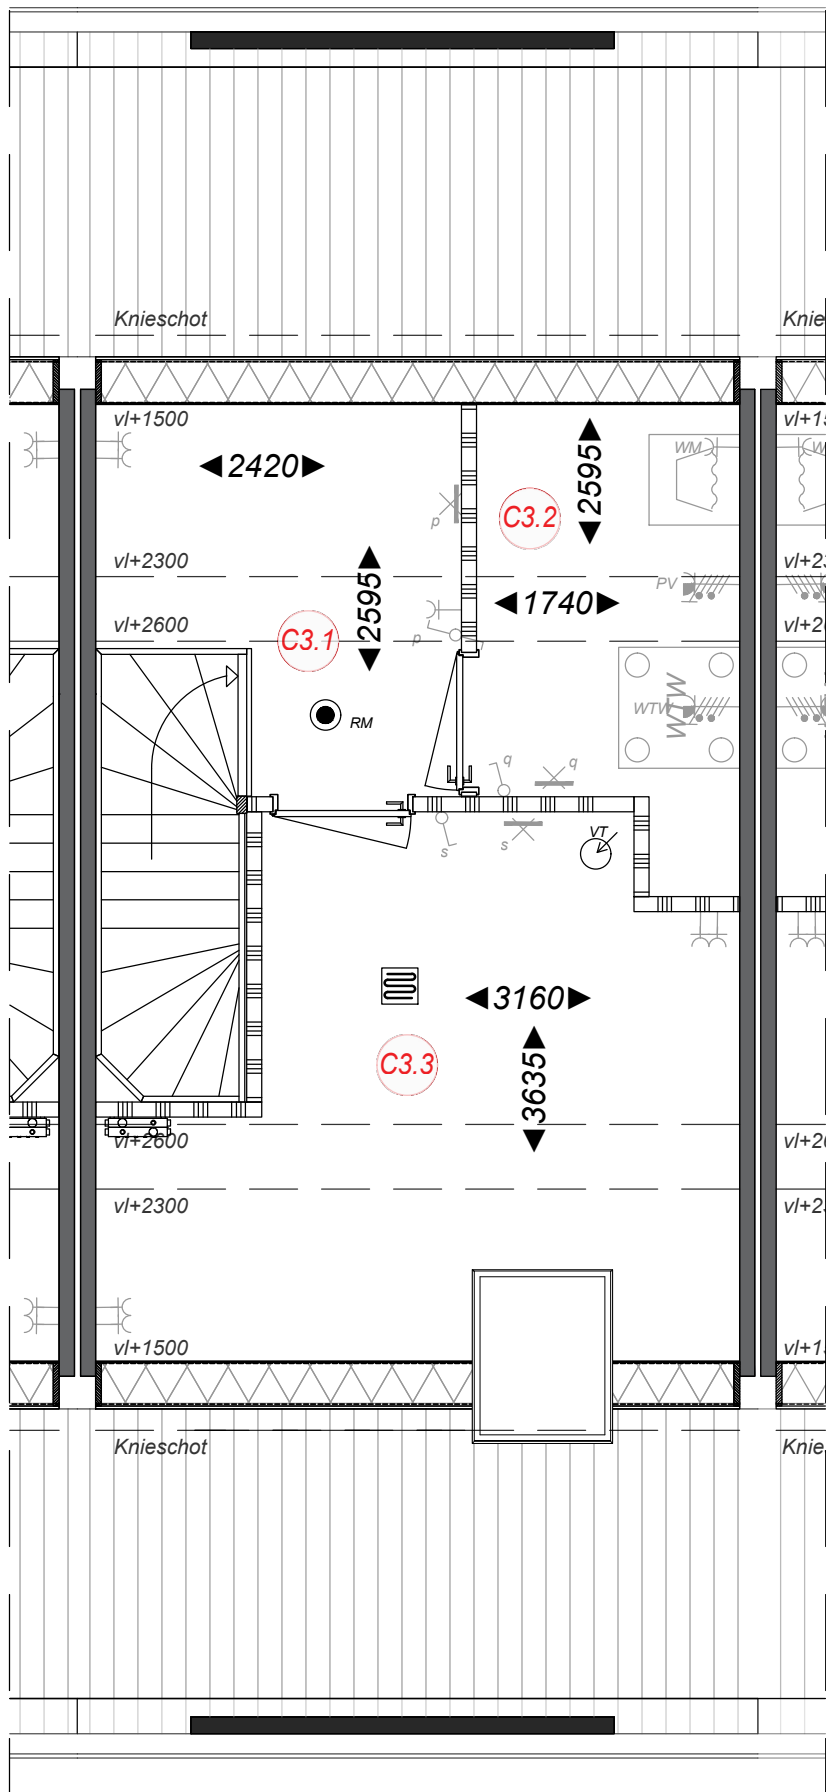

Ruimtebenaming

- C 3.1 Zolder
- C 3.2 Techniek
- C 3.3 Zolderkamer



Type C Tussenwoning Zolder Bwnr. 39

Bloei
HILLEGOM

Ampèrestraat 11
1976 BE IJmuiden

0255 53 19 44

info@scholz.nl
www.scholz.nl

Project
Weeresteinstraat, Hillegom

Projectadres
Weeresteinstraat 186-188
Hillegom

Opdrachtgever
Middenduin Project

Omschrijving
Plattegrond zolder
Type C tussenwoning

Status
Verkoop

Schaal
1:50

Formaat
A3


Getekend
WeMo

Datum
16-01-2026

Wijzigingsdatum
Rev. A 19-02-2026

Projectnummer
00048

Tekeningnummer
Bwnr. 39 - VK.12

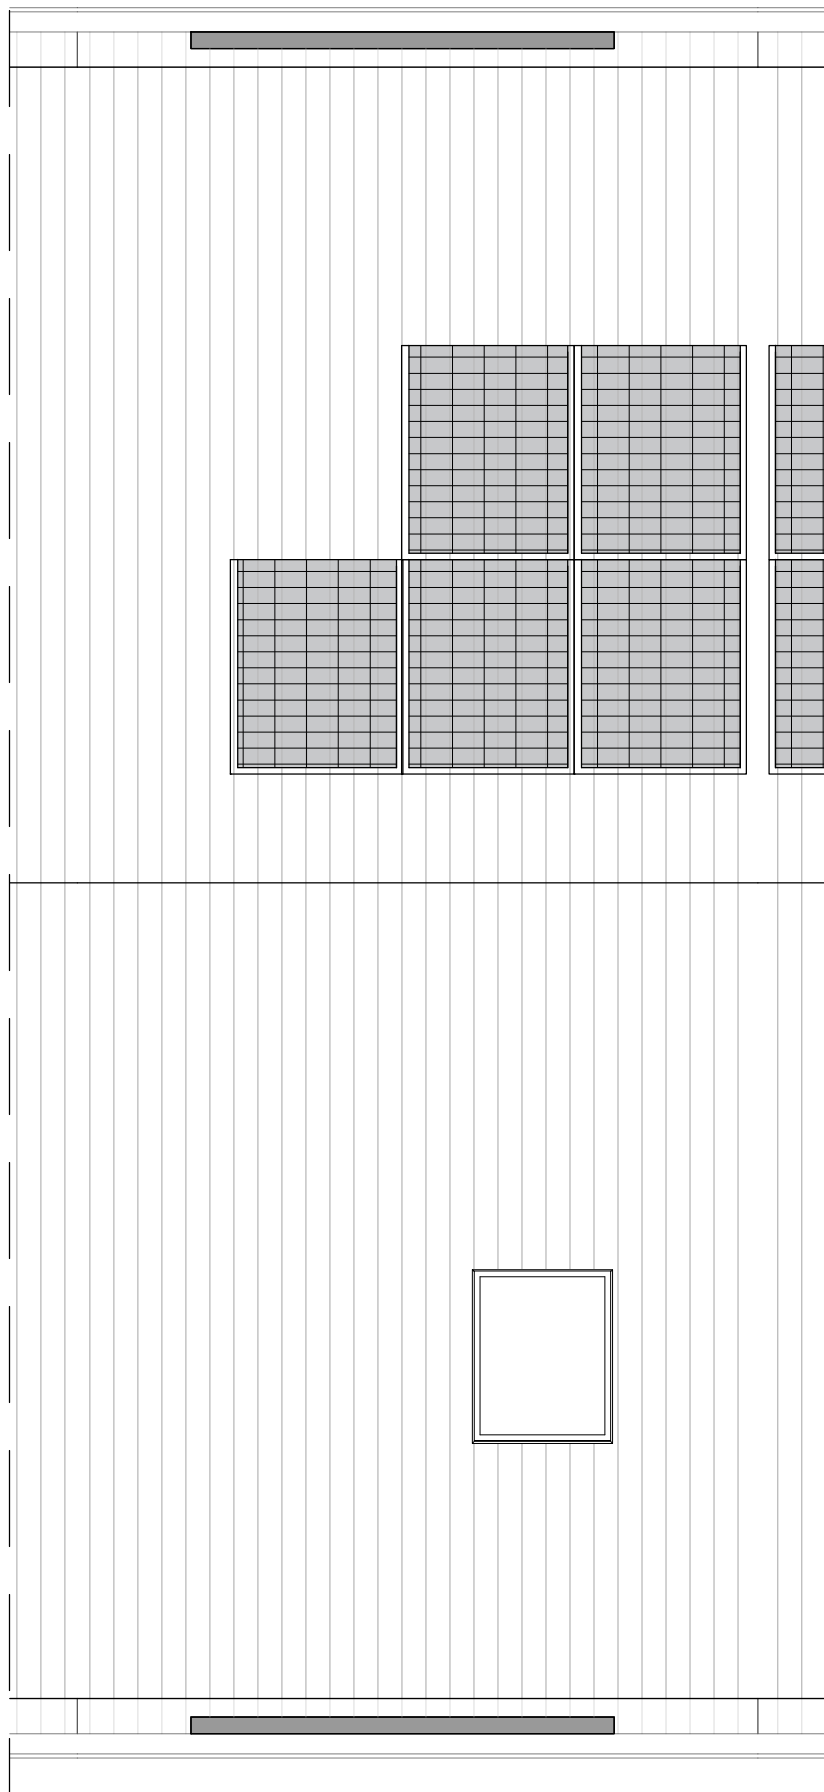

Type C
Tussenwoning
Dakaanzicht
Bwnr. 39



Ampèrestraat 11
1976 BE IJmuiden

0255 53 19 44

info@scholz.nl
www.scholz.nl



Project
Weeresteinstraat, Hillegom

Projectadres
Weeresteinstraat 186-188
Hillegom

Opdrachtgever
Middenduin Project

Omschrijving
Dakaanzicht
Type C tussenwoning

Status
Verkoop

Schaal
1:50

Formaat
A3


Getekend
WeMo

Datum
16-01-2026

Wijzigingsdatum
Rev. A 19-02-2026

Projectnummer
00048

Tekeningnummer
Bwnr. 39 - VK.13

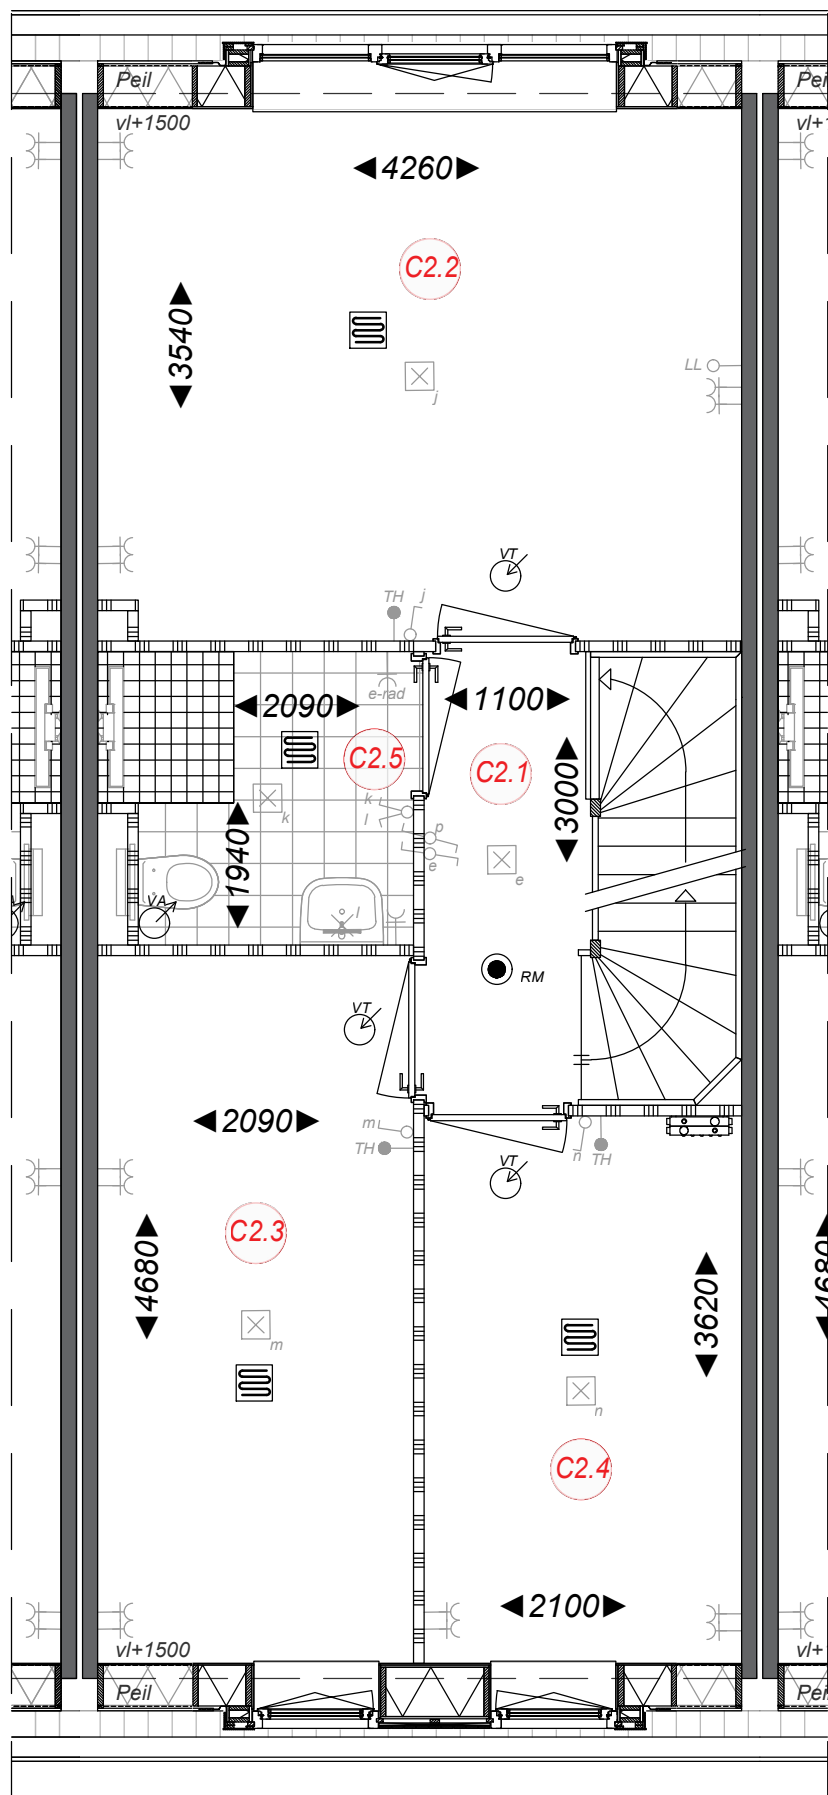

Ruimtebenaming

- C 2.1 Overloop
- C 2.2 Slaapkamer 1
- C 2.3 Slaapkamer 2
- C 2.4 Slaapkamer 3
- C 2.5 Badkamer



Type C Tussenwoning 1e Verdieping Bwnr. 38

Bloei
HILLEGOM

Ampèrestraat 11
1976 BE IJmuiden

0255 53 19 44

info@scholz.nl
www.scholz.nl

Project
Weeresteinstraat, Hillegom

Projectadres
Weeresteinstraat 186-188
Hillegom

Opdrachtgever
Middenduin Project

Omschrijving
Plattegrond 1e verdieping
Type C tussenwoning

Status
Verkoop

Schaal
1:50

Formaat
A3


Getekend
WeMo

Datum
16-01-2026

Wijzigingsdatum
Rev. A 19-02-2026

Projectnummer
00048

Tekeningnummer
Bwnr. 38 - VK.11

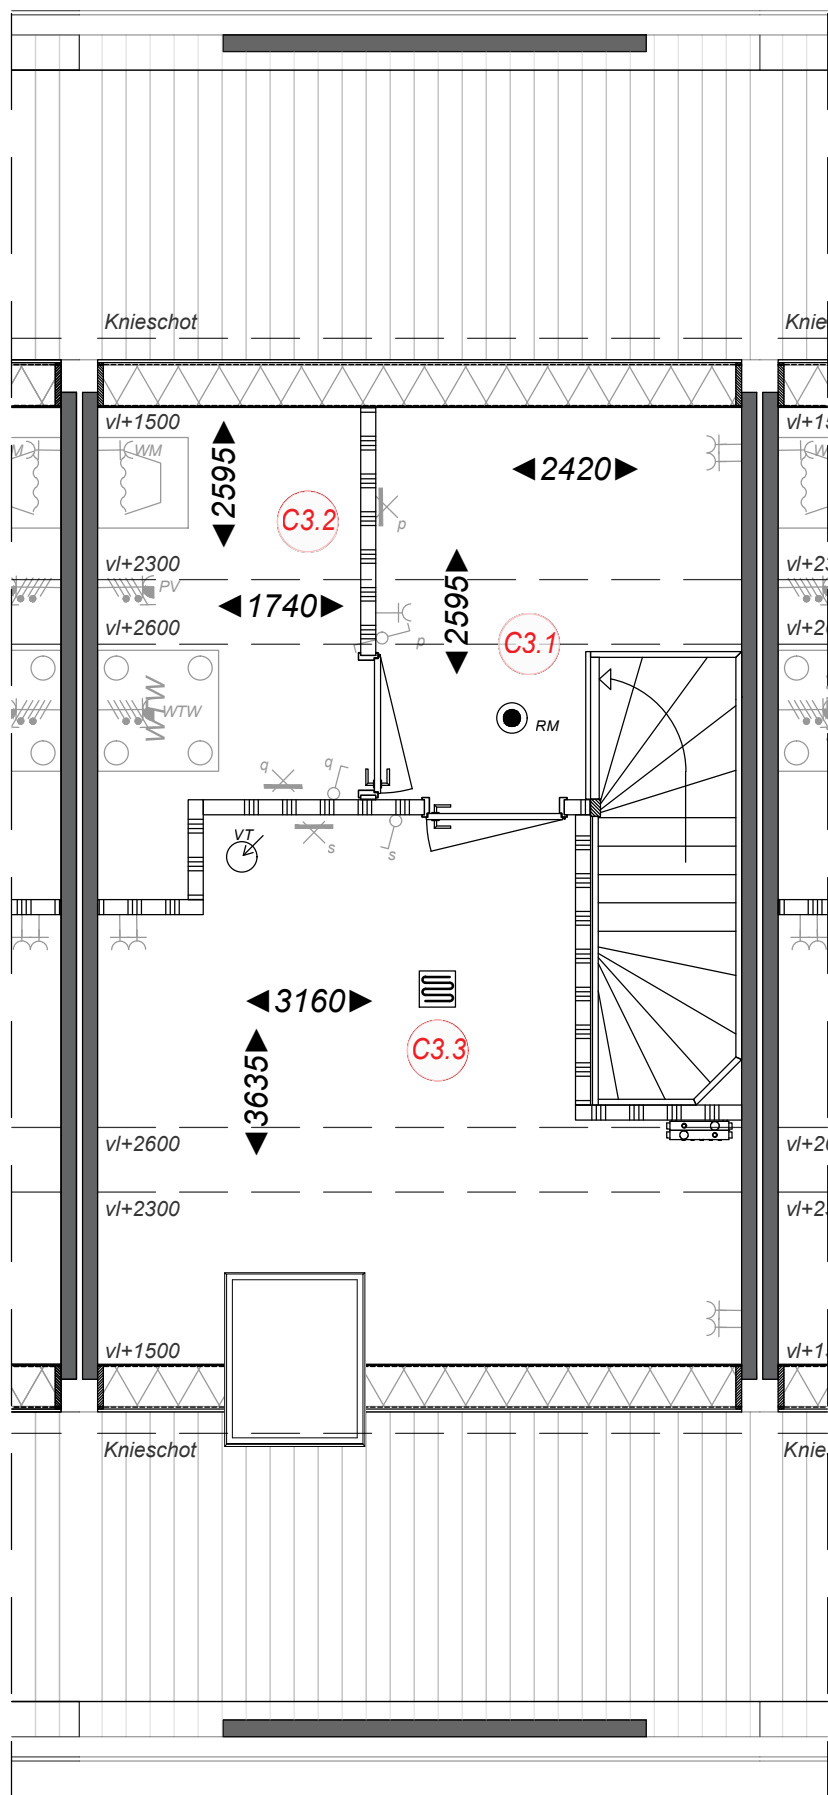

Ruimtebenaming

- C 3.1 Zolder
- C 3.2 Techniek
- C 3.3 Zolderkamer



Type C Tussenwoning Zolder Bwnr. 38



Ampèrestraat 11
1976 BE IJmuiden

0255 53 19 44

info@scholz.nl
www.scholz.nl

Project
Weeresteinstraat, Hillegom

Projectadres
Weeresteinstraat 186-188
Hillegom

Opdrachtgever
Middenduin Project

Omschrijving
Plattegrond zolder
Type C tussenwoning

Status
Verkoop

Schaal
1:50

Formaat
A3


Getekend
WeMo

Datum
16-01-2026

Wijzigingsdatum
Rev. A 19-02-2026

Projectnummer
00048

Tekeningnummer
Bwnr. 38 - VK.12

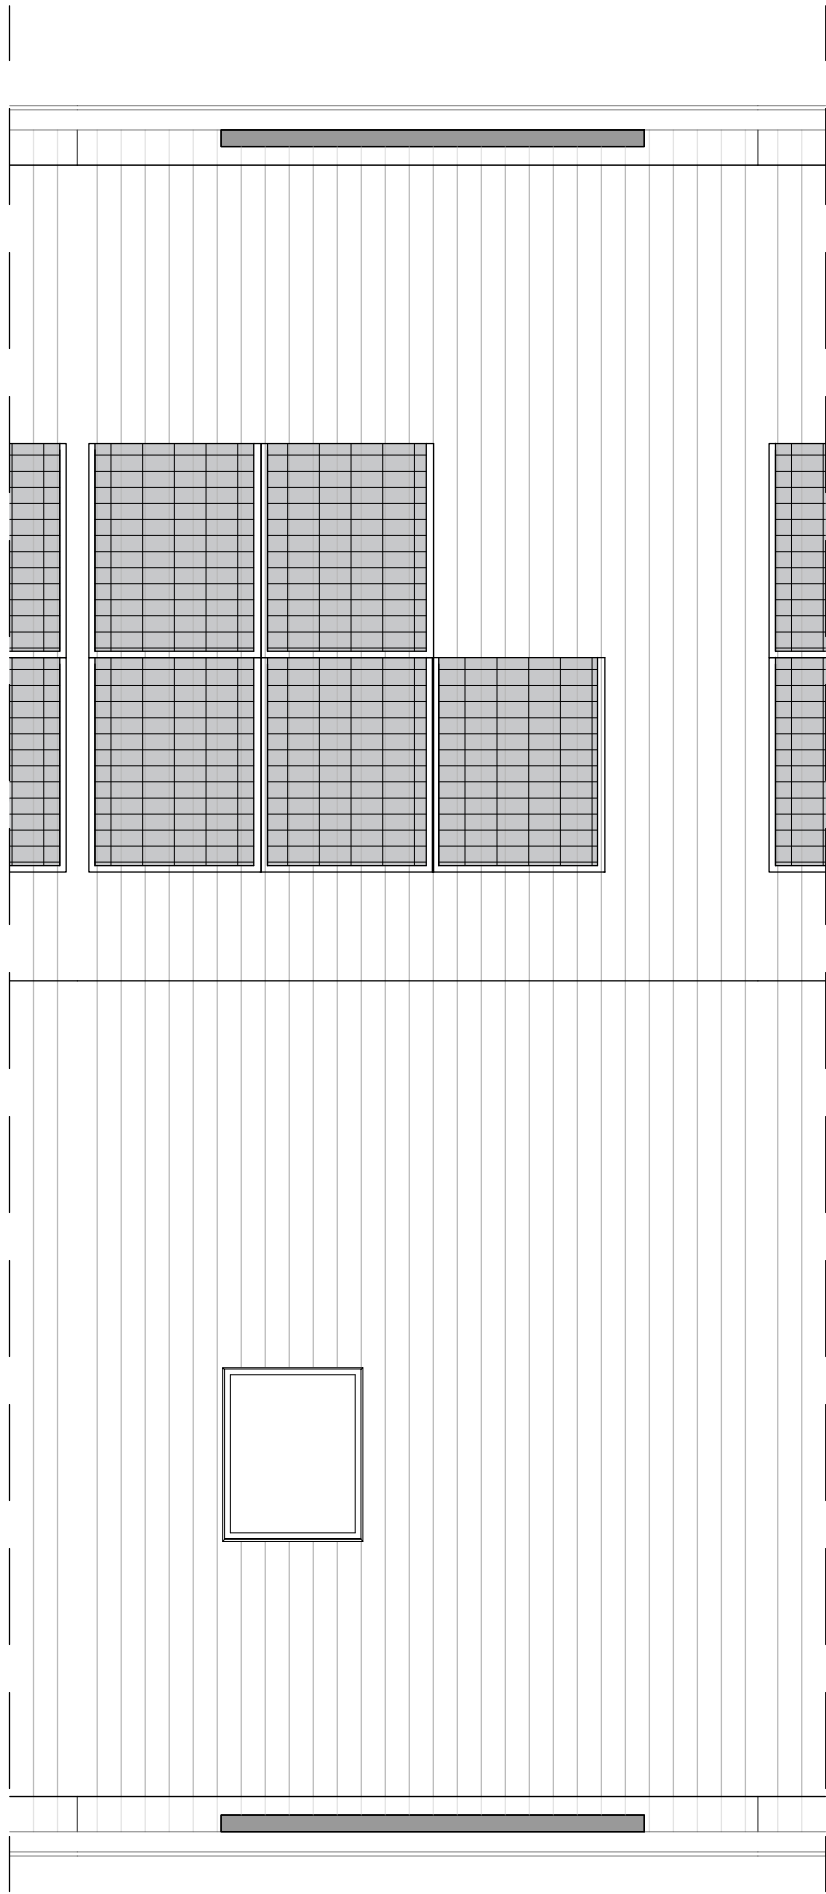

Type C
Tussenwoning
Dakaanzicht
Bwnr. 38



Ampèrestraat 11
1976 BE IJmuiden

0255 53 19 44

info@scholz.nl
www.scholz.nl



Project
Weeresteinstraat, Hillegom

Projectadres
Weeresteinstraat 186-188
Hillegom

Opdrachtgever
Middenduin Project

Omschrijving
Dakaanzicht
Type C tussenwoning

Status
Verkoop

Schaal
1:50

Formaat
A3


Getekend
WeMo

Datum
16-01-2026

Wijzigingsdatum
Rev. A 19-02-2026

Projectnummer
00048

Tekeningnummer
Bwnr. 38 - VK.13

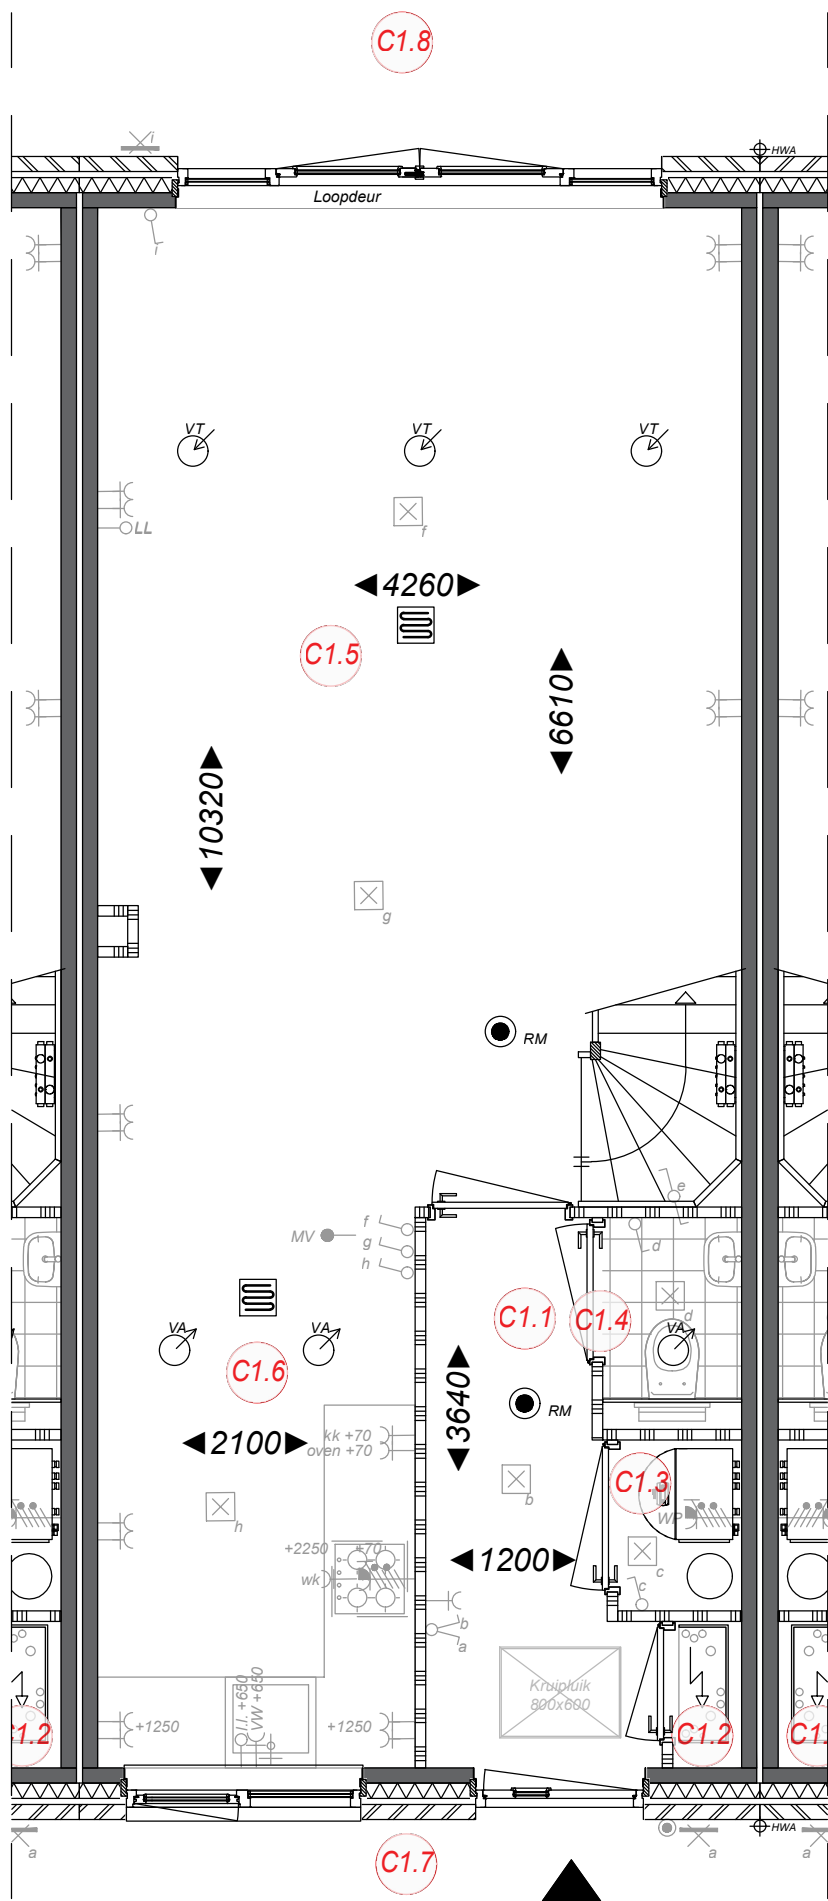

Ruimtebenaming

- C1.1 Hal
- C1.2 Meterkast
- C1.3 Techniek
- C1.4 Toilet
- C1.5 Woonkamer
- C1.6 Keuken
- C1.7 Voortuin
- C1.8 Achtertuin



Type C tussenwoning begane grond Bwnr. 37

Bloei
HILLEGOM

Ampèrestraat 11
1976 BE IJmuiden

0255 53 19 44

info@scholz.nl
www.scholz.nl

Project
Weeresteinstraat, Hillegom

Projectadres
Weeresteinstraat 186-188
Hillegom

Opdrachtgever
Middenduin Project

Omschrijving
Plattegrond begane grond
Type C tussenwoning

Status
Verkoop

Schaal
1:50

Formaat
A3


Getekend
WeMo

Datum
16-01-2026

Wijzigingsdatum
Rev. A 19-02-2026

Projectnummer
00048

Tekeningnummer
Bwnr. 37 - VK.10

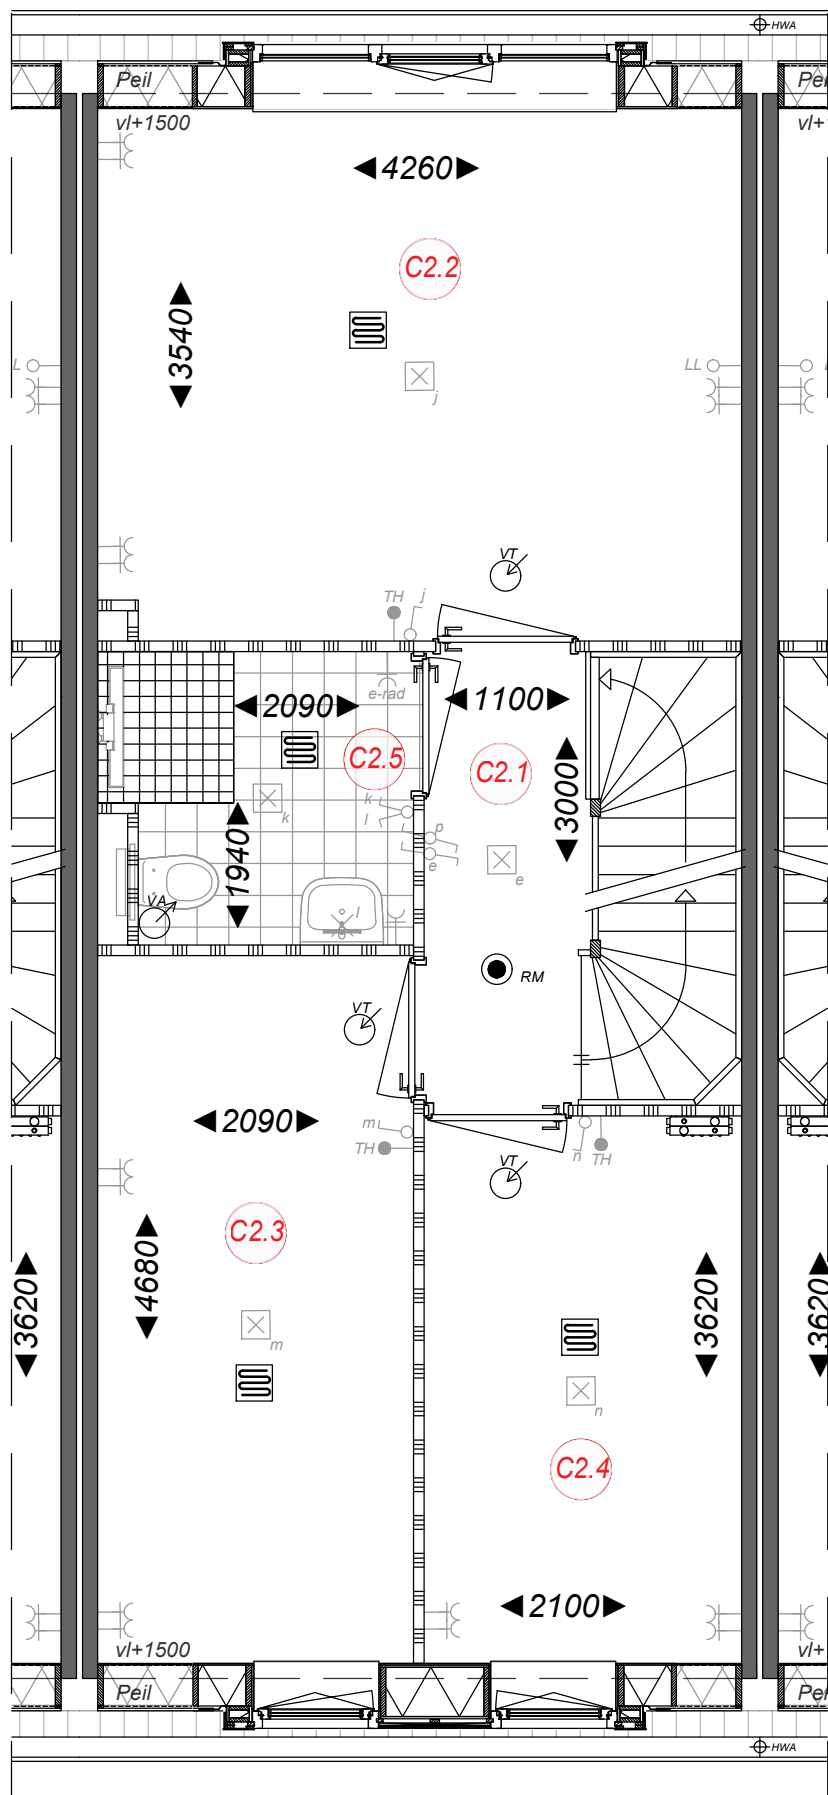

Ruimtebenaming

- C 2.1 Overloop
- C 2.2 Slaapkamer 1
- C 2.3 Slaapkamer 2
- C 2.4 Slaapkamer 3
- C 2.5 Badkamer



Type C Tussenwoning 1e Verdieping Bwnr. 37

Bloei
HILLEGOM

Ampèrestraat 11
1976 BE IJmuiden

0255 53 19 44

info@scholz.nl
www.scholz.nl

Project
Weeresteinstraat, Hillegom

Projectadres
Weeresteinstraat 186-188
Hillegom

Opdrachtgever
Middenduin Project

Omschrijving
Plattegrond 1e verdieping
Type C tussenwoning

Status
Verkoop

Schaal
1:50

Formaat
A3


Getekend
WeMo

Datum
16-01-2026

Wijzigingsdatum
Rev. A 19-02-2026

Projectnummer
00048

Tekeningnummer
Bwnr. 37 - VK.11

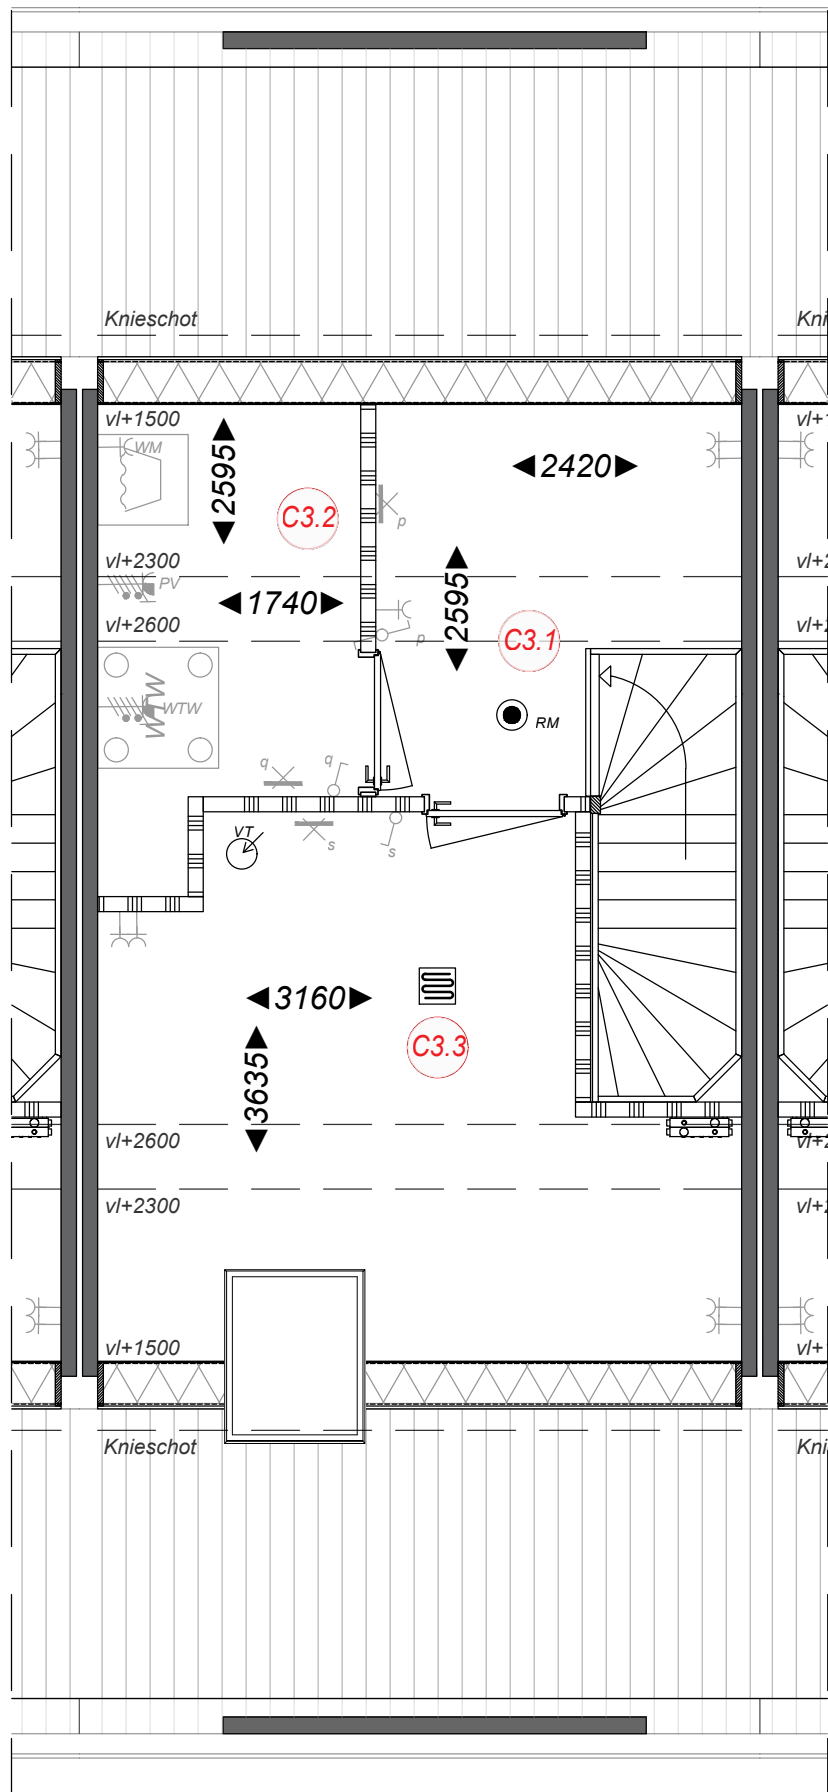

Ruimtebenaming

- C 3.1 Zolder
- C 3.2 Techniek
- C 3.3 Zolderkamer




Type C
Tussenwoning
Zolder
Bwnr. 37

Bloei
HILLEGOM
Ampèrestraat 11
1976 BE IJmuiden
0255 53 19 44
info@scholz.nl
www.scholz.nl

Project
Weeresteinstraat, Hillegom
Projectadres
Weeresteinstraat 186-188
Hillegom
Opdrachtgever
Middenduin Project

Omschrijving
Plattegrond zolder
Type C tussenwoning
Status
Verkoop
Schaal
1:50
Formaat
A3
Getekend
WeMo

Datum
16-01-2026
Wijzigingsdatum
Rev. A 19-02-2026
Projectnummer
00048
Tekeningnummer
Bwnr. 37 - VK.12

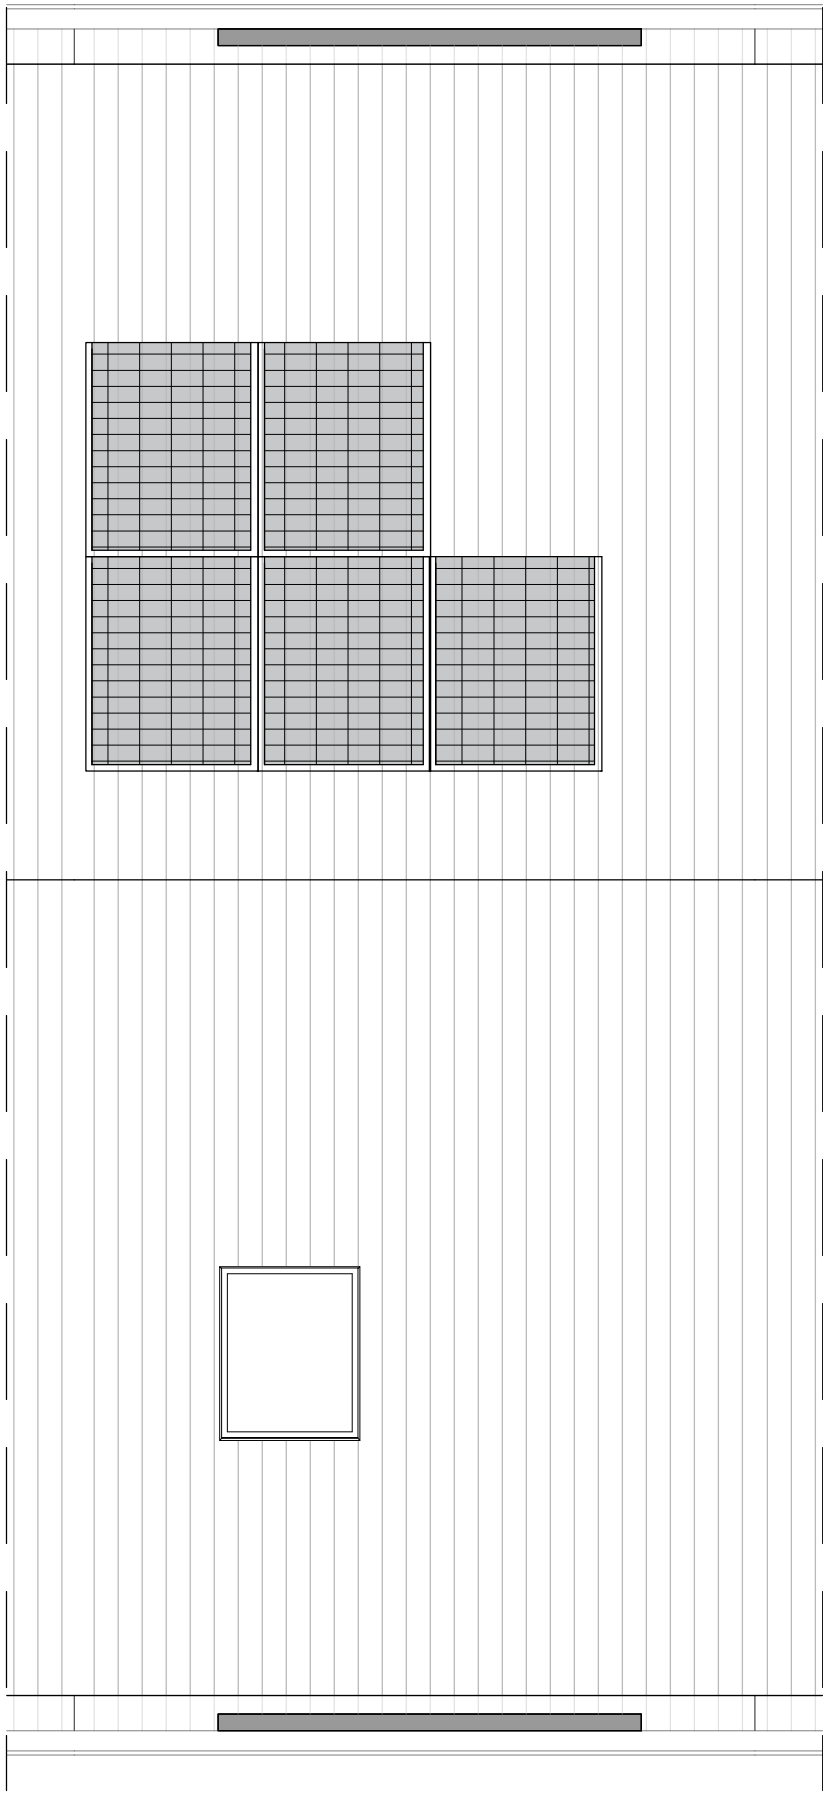

Type C
Tussenwoning
Dakaanzicht
Bwnr. 37



Ampèrestraat 11
1976 BE IJmuiden

0255 53 19 44


info@scholz.nl
www.scholz.nl



Project
Weeresteinstraat, Hillegom
Projectadres
Weeresteinstraat 186-188
Hillegom
Opdrachtgever
Middenduin Project

Omschrijving
Dakaanzicht
Type C tussenwoning
Status
Verkoop
Schaal
1:50
Formaat
A3
Getekend
WeMo

Datum
16-01-2026
Wijzigingsdatum
Rev. A 19-02-2026
Projectnummer
00048
Tekeningnummer
Bwnr. 37 - VK.13

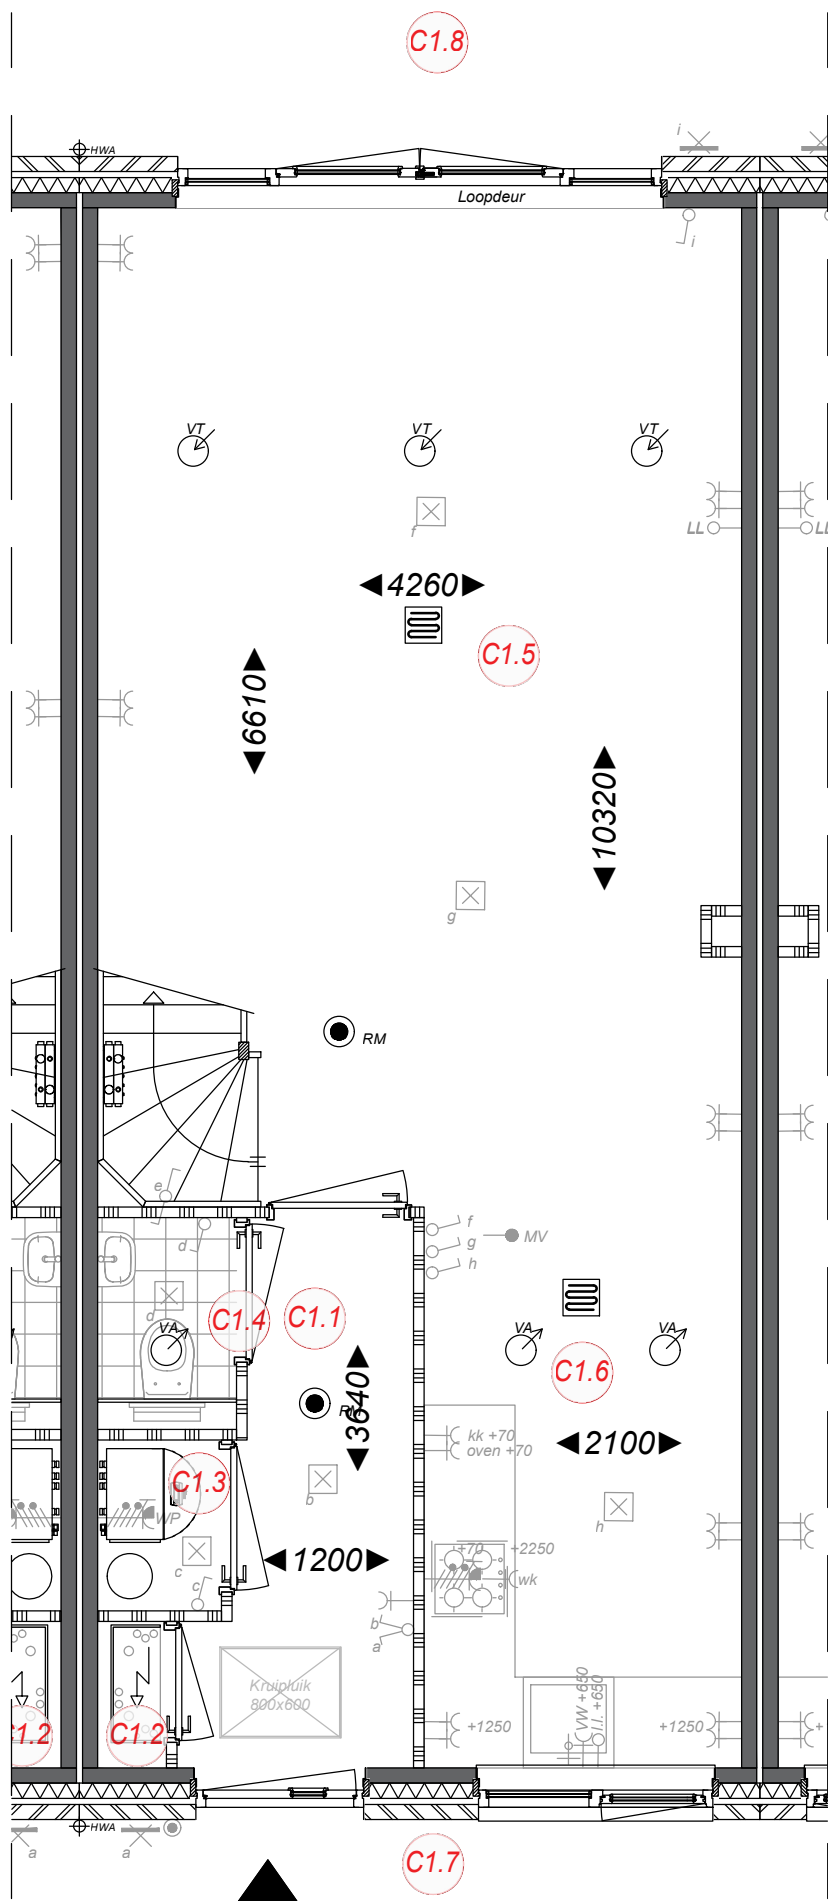

Ruimtebenaming

- C 1.1** Hal
- C 1.2** Meterkast
- C 1.3** Techniek
- C 1.4** Toilet
- C 1.5** Woonkamer
- C 1.6** Keuken
- C 1.7** Voortuin
- C 1.8** Achtertuin




Type C
tussenwoning
begane grond
Bwnr. 36

Bloei
HILLEGOM
Ampèrestraat 11
1976 BE IJmuiden
0255 53 19 44
info@scholz.nl
www.scholz.nl

Project
Weeresteinstraat, Hillegom
Projectadres
Weeresteinstraat 186-188
Hillegom
Opdrachtgever
Middenduin Project

Omschrijving
Plattegrond begane grond
Type C tussenwoning
Status
Verkoop
Schaal
1:50
Formaat
A3
Getekend
WeMo

Datum
16-01-2026
Wijzigingsdatum
Rev. A 19-02-2026
Projectnummer
00048
Tekeningnummer
Bwnr. 36 - VK.10

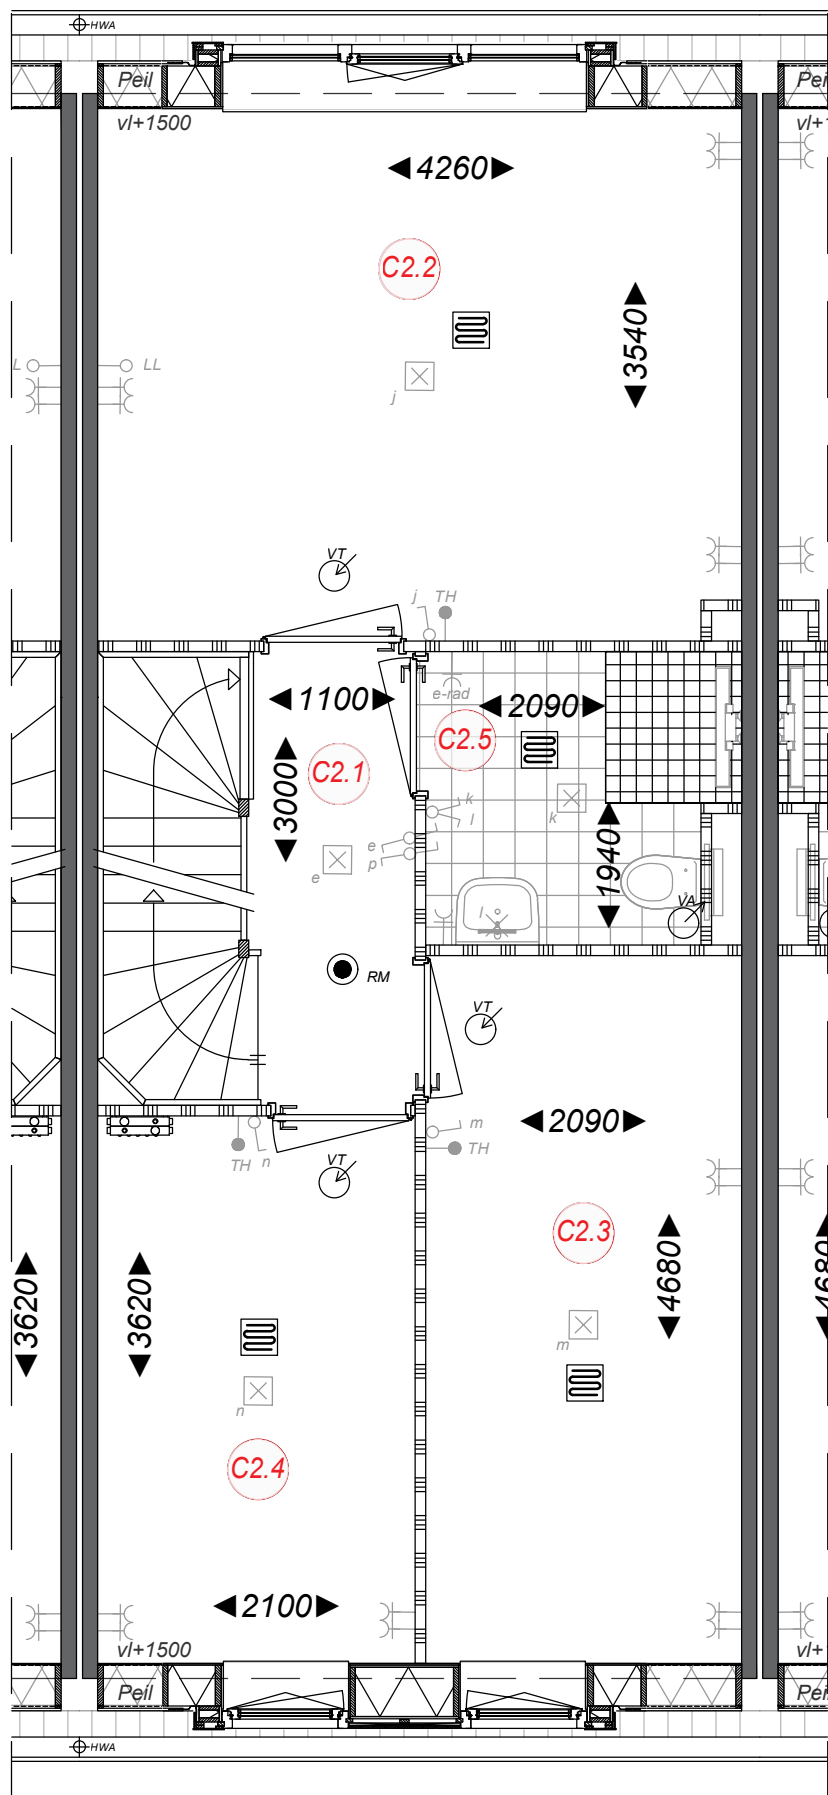

Ruimtebenaming

- C 2.1 Overloop
- C 2.2 Slaapkamer 1
- C 2.3 Slaapkamer 2
- C 2.4 Slaapkamer 3
- C 2.5 Badkamer



Type C Tussenwoning 1e Verdieping Bwnr. 36

Bloei
HILLEGOM

Ampèrestraat 11
1976 BE IJmuiden

0255 53 19 44

info@scholz.nl
www.scholz.nl

Project
Weeresteinstraat, Hillegom

Projectadres
Weeresteinstraat 186-188
Hillegom

Opdrachtgever
Middenduin Project

Omschrijving
Plattegrond 1e verdieping
Type C tussenwoning

Status
Verkoop

Schaal
1:50

Formaat
A3


Getekend
WeMo

Datum
16-01-2026

Wijzigingsdatum
Rev. A 19-02-2026

Projectnummer
00048

Tekeningnummer
Bwnr. 36 - VK.11

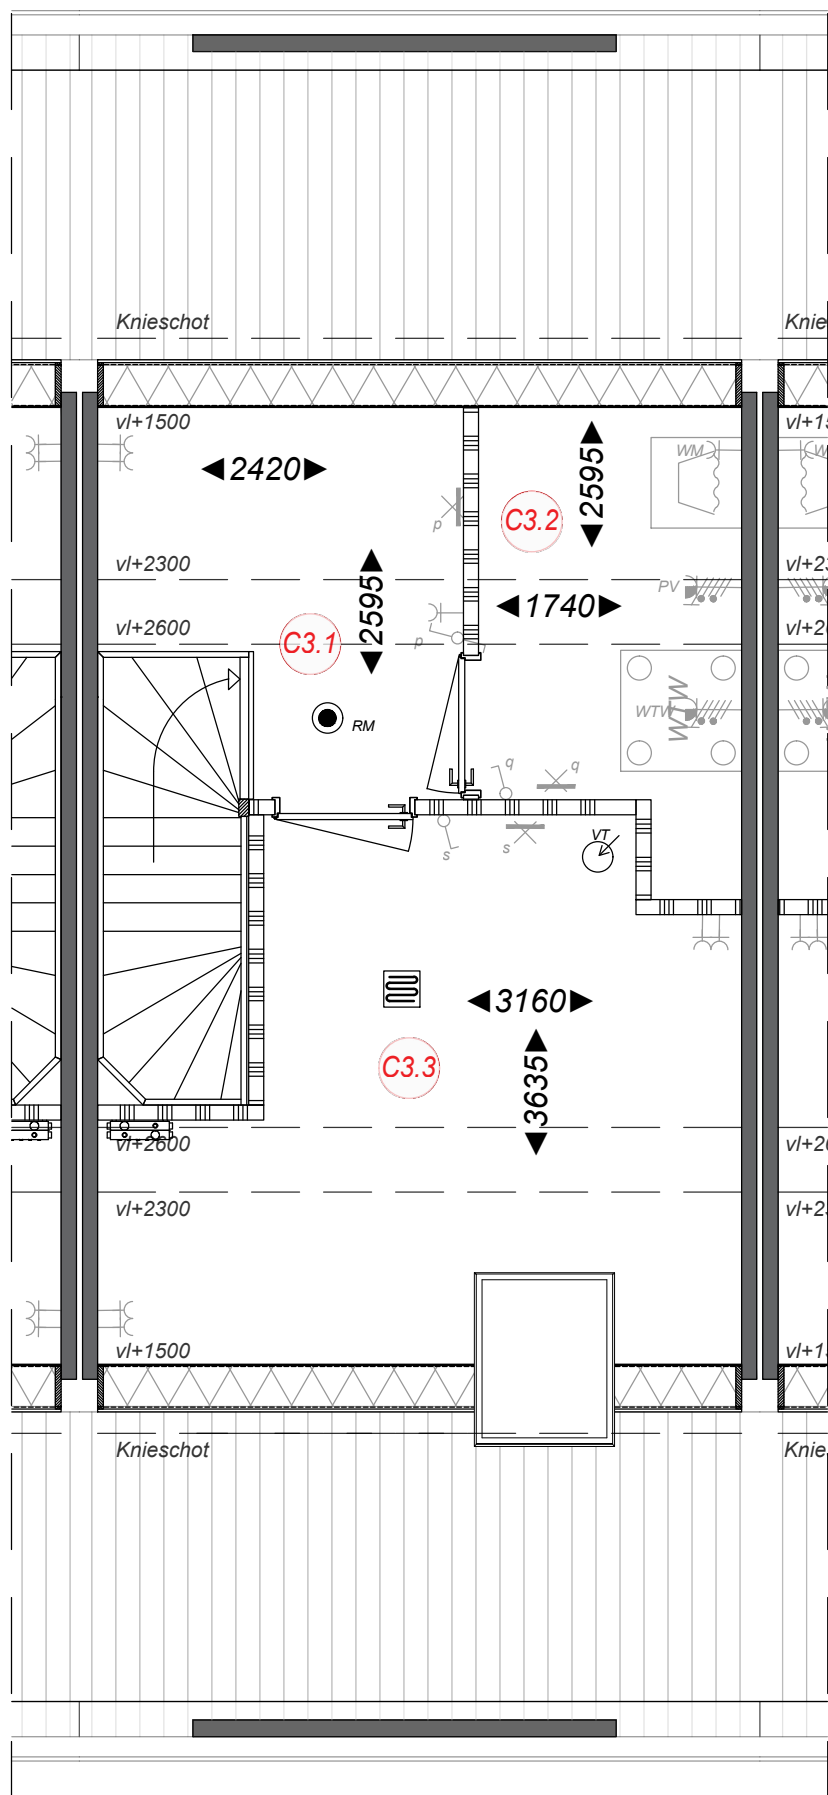

Ruimtebenaming

- C 3.1 Zolder
- C 3.2 Techniek
- C 3.3 Zolderkamer



Type C Tussenwoning Zolder Bwnr. 36

Bloei
HILLEGOM

Ampèrestraat 11
1976 BE IJmuiden

0255 53 19 44

info@scholz.nl
www.scholz.nl

Project
Weeresteinstraat, Hillegom

Projectadres
Weeresteinstraat 186-188
Hillegom

Opdrachtgever
Middenduin Project

Omschrijving
Plattegrond zolder
Type C tussenwoning

Status
Verkoop

Schaal
1:50

Formaat
A3


Getekend
WeMo

Datum
16-01-2026

Wijzigingsdatum
Rev. A 19-02-2026

Projectnummer
00048

Tekeningnummer
Bwnr. 36 - VK.12

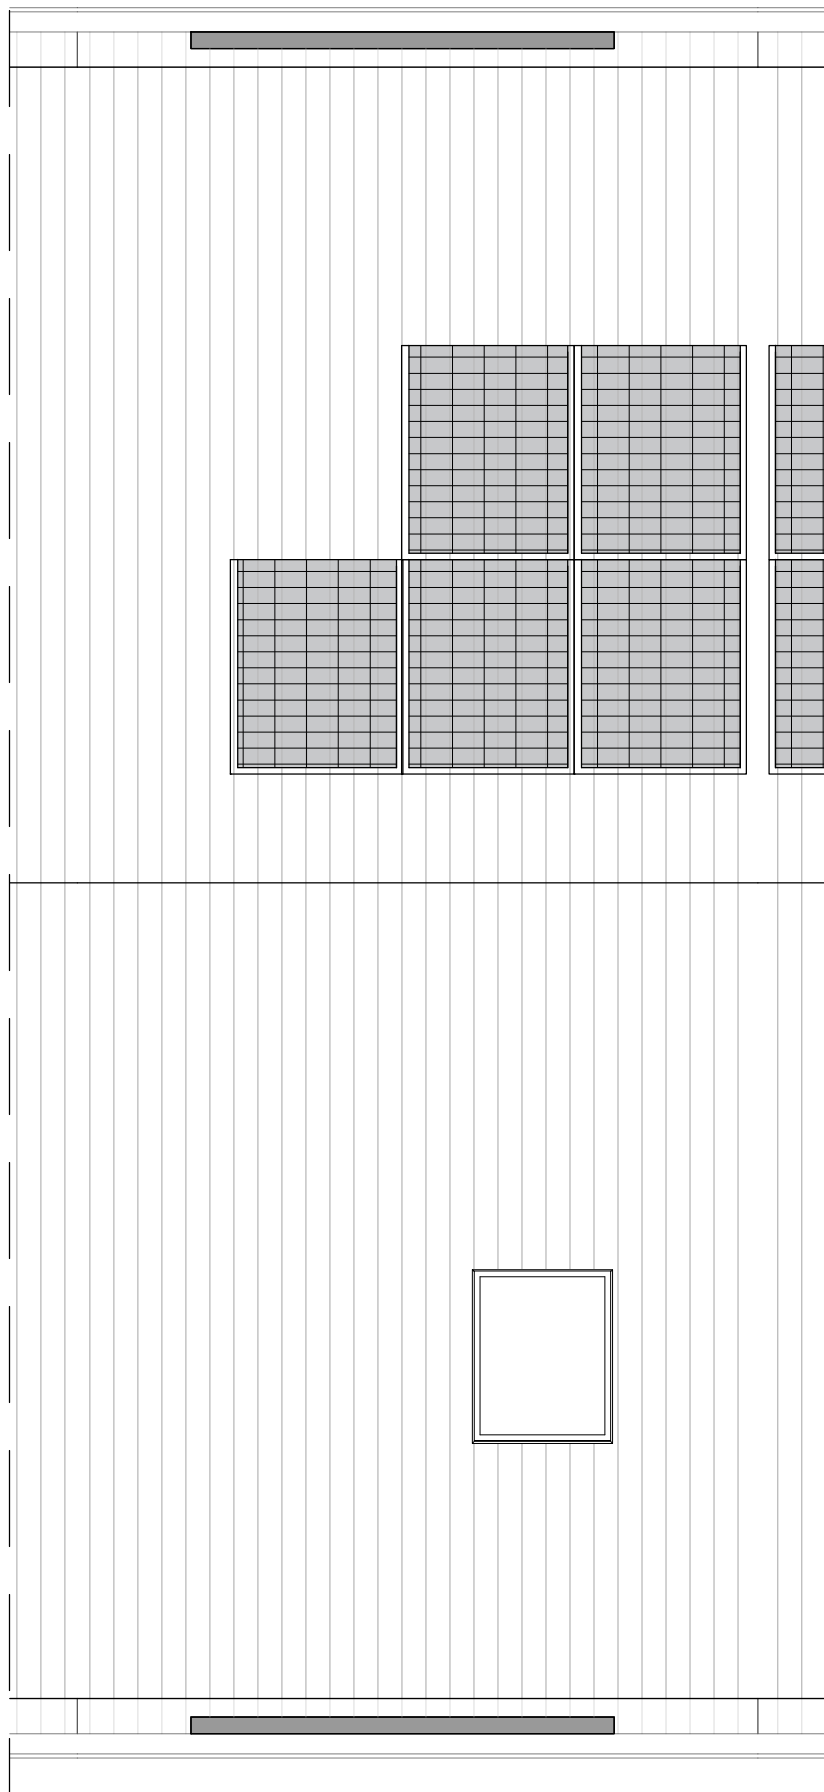

Type C
Tussenwoning
Dakaanzicht
Bwnr. 36



Ampèrestraat 11
1976 BE IJmuiden

0255 53 19 44

info@scholz.nl
www.scholz.nl



Project
Weeresteinstraat, Hillegom

Projectadres
Weeresteinstraat 186-188
Hillegom

Opdrachtgever
Middenduin Project

Omschrijving
Dakaanzicht
Type C tussenwoning

Status
Verkoop

Schaal
1:50

Formaat
A3


Getekend
WeMo

Datum
16-01-2026

Wijzigingsdatum
Rev. A 19-02-2026

Projectnummer
00048

Tekeningnummer
Bwnr. 36 - VK.13

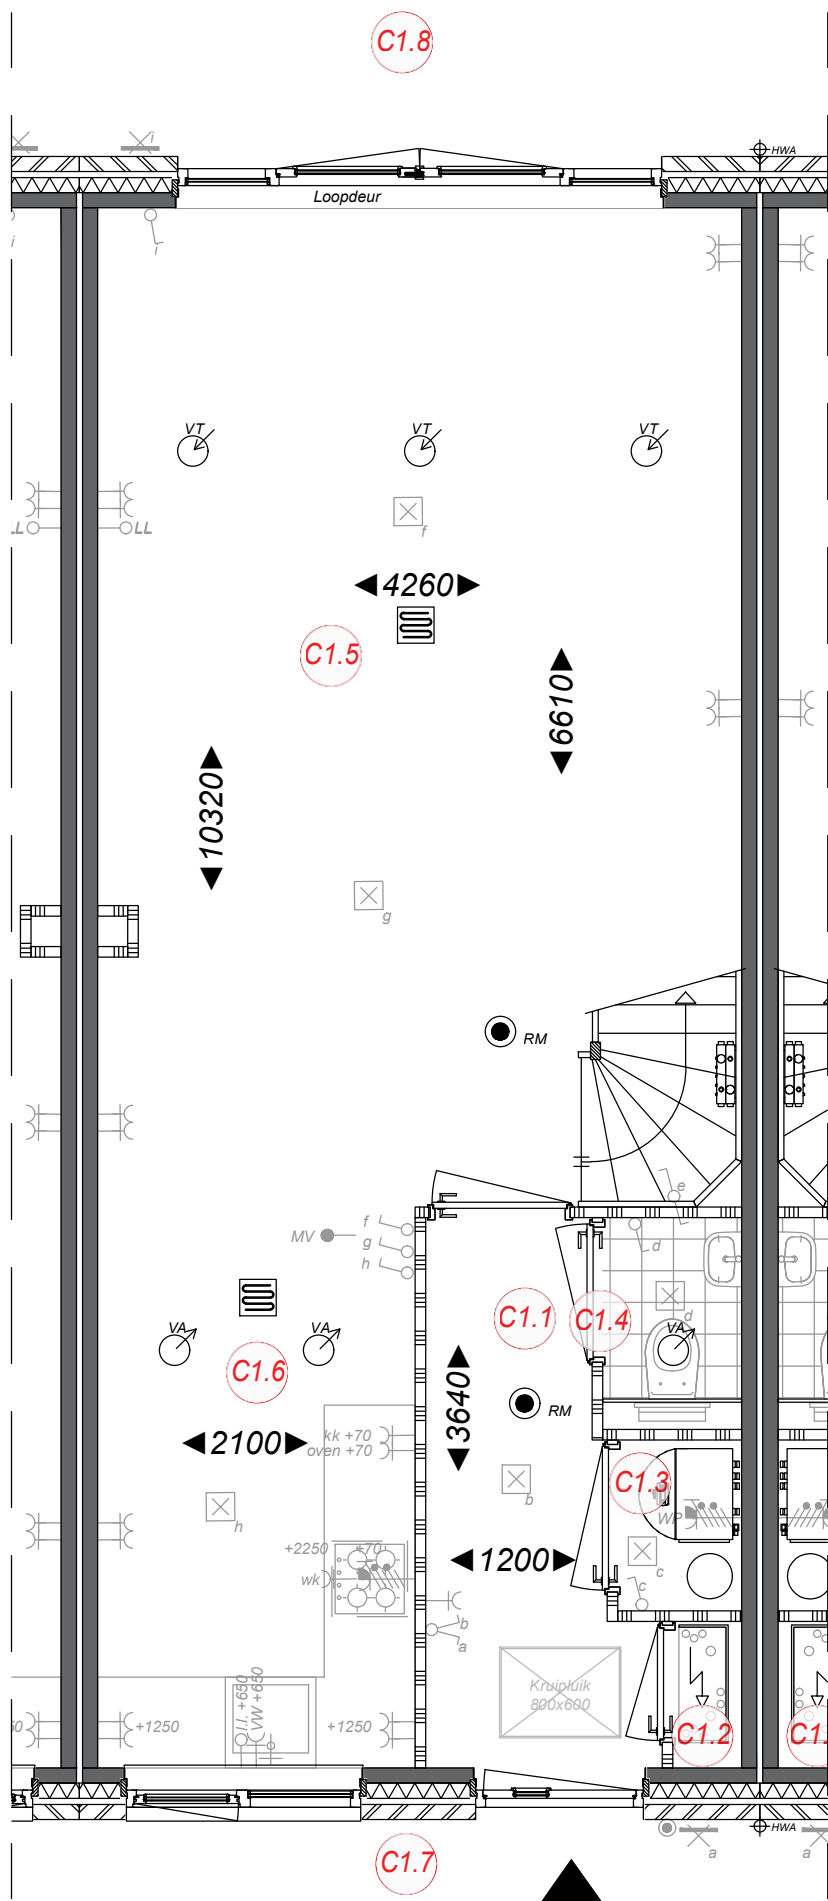

Ruimtebenaming

- C1.1 Hal
- C1.2 Meterkast
- C1.3 Techniek
- C1.4 Toilet
- C1.5 Woonkamer
- C1.6 Keuken
- C1.7 Voortuin
- C1.8 Achtertuin



Type C tussenwoning begane grond Bwnr. 35

Bloei
HILLEGOM

Ampèrestraat 11
1976 BE IJmuiden

0255 53 19 44

info@scholz.nl
www.scholz.nl

Project
Weeresteinstraat, Hillegom

Projectadres
Weeresteinstraat 186-188
Hillegom

Opdrachtgever
Middenduin Project

Omschrijving
Plattegrond begane grond
Type C tussenwoning

Status
Verkoop

Schaal
1:50

Formaat
A3


Getekend
WeMo

Datum
16-01-2026

Wijzigingsdatum
Rev. A 19-02-2026

Projectnummer
00048

Tekeningnummer
Bwnr. 35 - VK.10

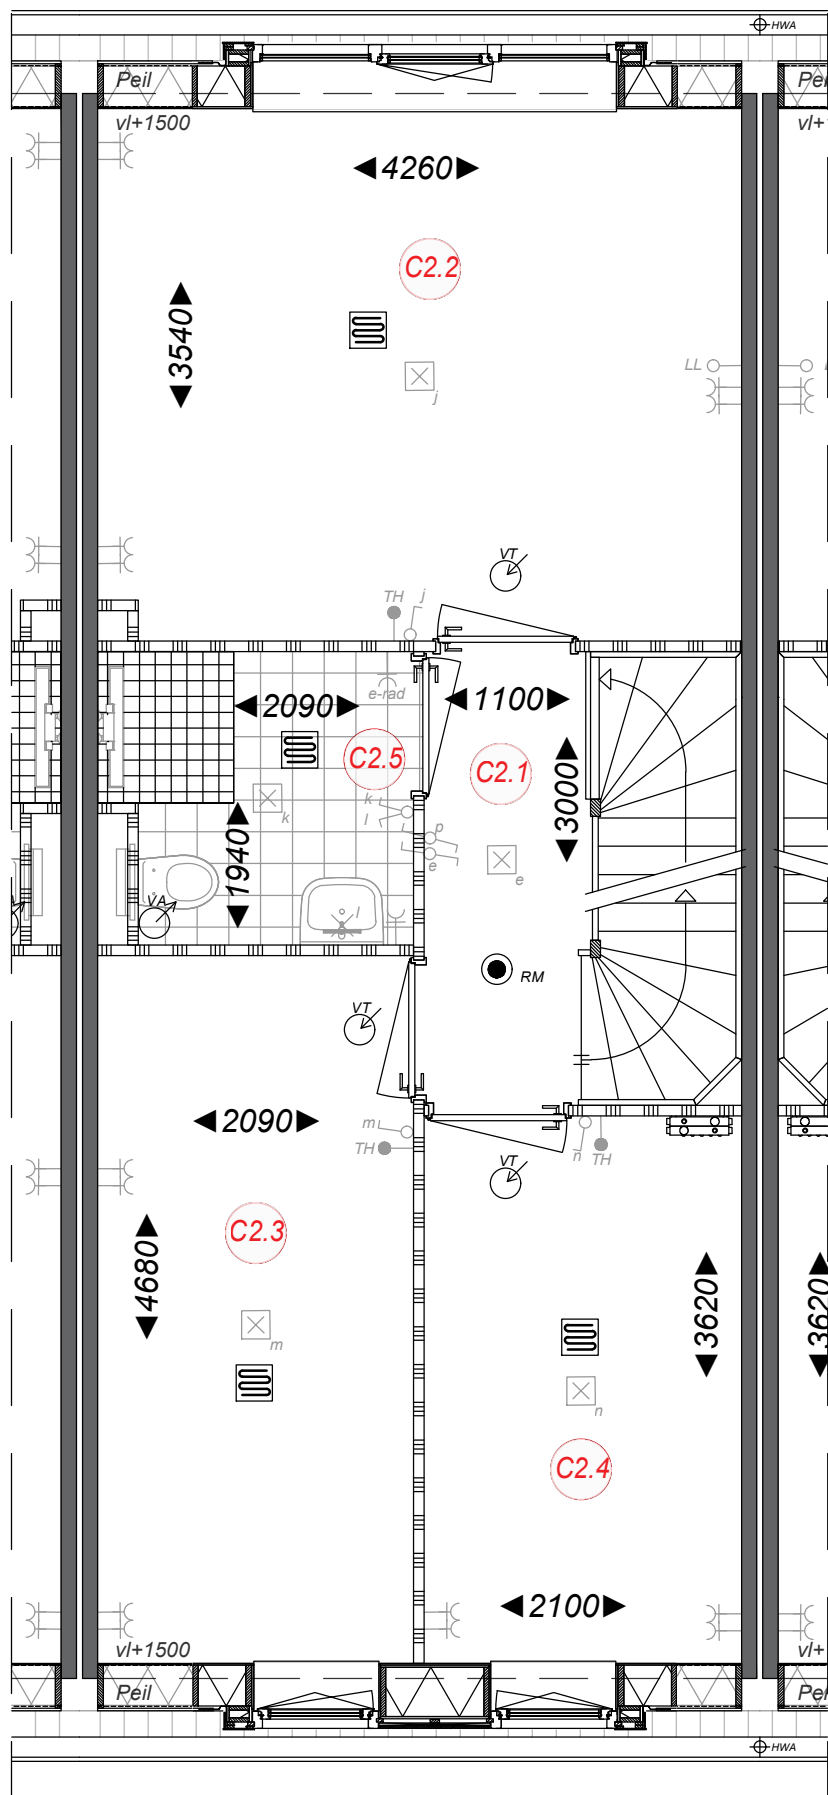

Ruimtebenaming

- C 2.1 Overloop
- C 2.2 Slaapkamer 1
- C 2.3 Slaapkamer 2
- C 2.4 Slaapkamer 3
- C 2.5 Badkamer



Type C Tussenwoning 1e Verdieping Bwnr. 35



Ampèrestraat 11
1976 BE IJmuiden

0255 53 19 44

info@scholz.nl
www.scholz.nl

Project
Weeresteinstraat, Hillegom

Projectadres
Weeresteinstraat 186-188
Hillegom

Opdrachtgever
Middenduin Project

Omschrijving
Plattegrond 1e verdieping
Type C tussenwoning

Status
Verkoop

Schaal
1:50

Formaat
A3


Getekend
WeMo

Datum
16-01-2026

Wijzigingsdatum
Rev. A 19-02-2026

Projectnummer
00048

Tekeningnummer
Bwnr. 35 - VK.11

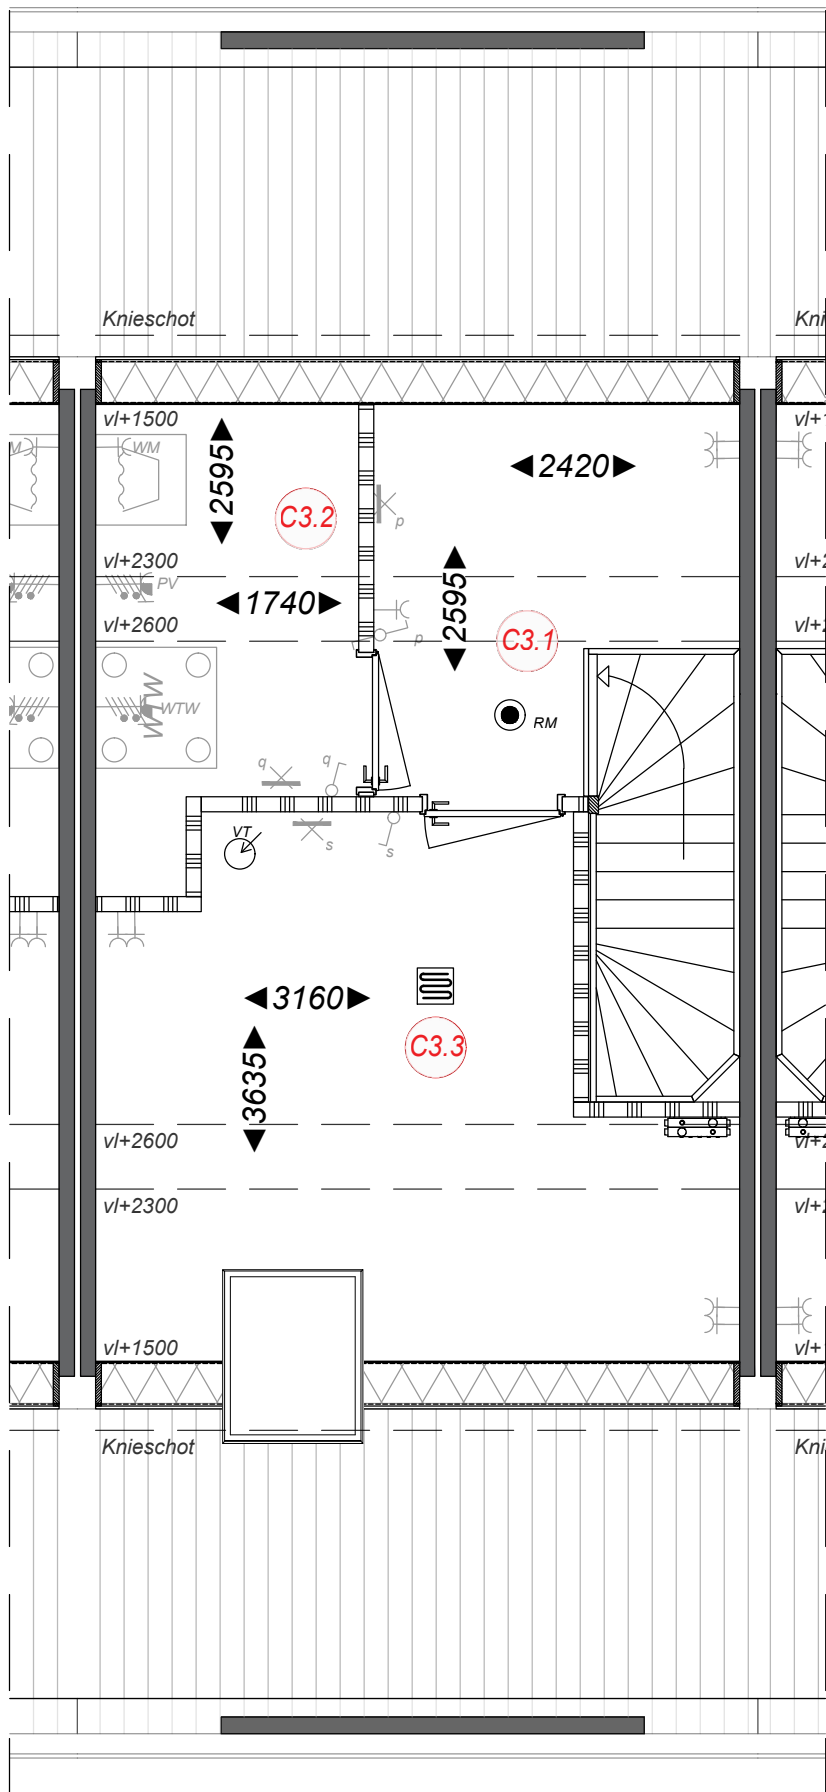

Ruimtebenaming

- C 3.1 Zolder
- C 3.2 Techniek
- C 3.3 Zolderkamer



Type C
Tussenwoning
Zolder
Bwnr. 35

Bloei
HILLEGOM

Ampèrestraat 11
1976 BE IJmuiden

0255 53 19 44

info@scholz.nl
www.scholz.nl

Project
Weeresteinstraat, Hillegom

Projectadres
Weeresteinstraat 186-188
Hillegom

Opdrachtgever
Middenduin Project

Omschrijving
Plattegrond zolder
Type C tussenwoning

Status
Verkoop

Schaal
1:50

Formaat
A3


Getekend
WeMo

Datum
16-01-2026

Wijzigingsdatum
Rev. A 19-02-2026

Projectnummer
00048

Tekeningnummer
Bwnr. 35 - VK.12

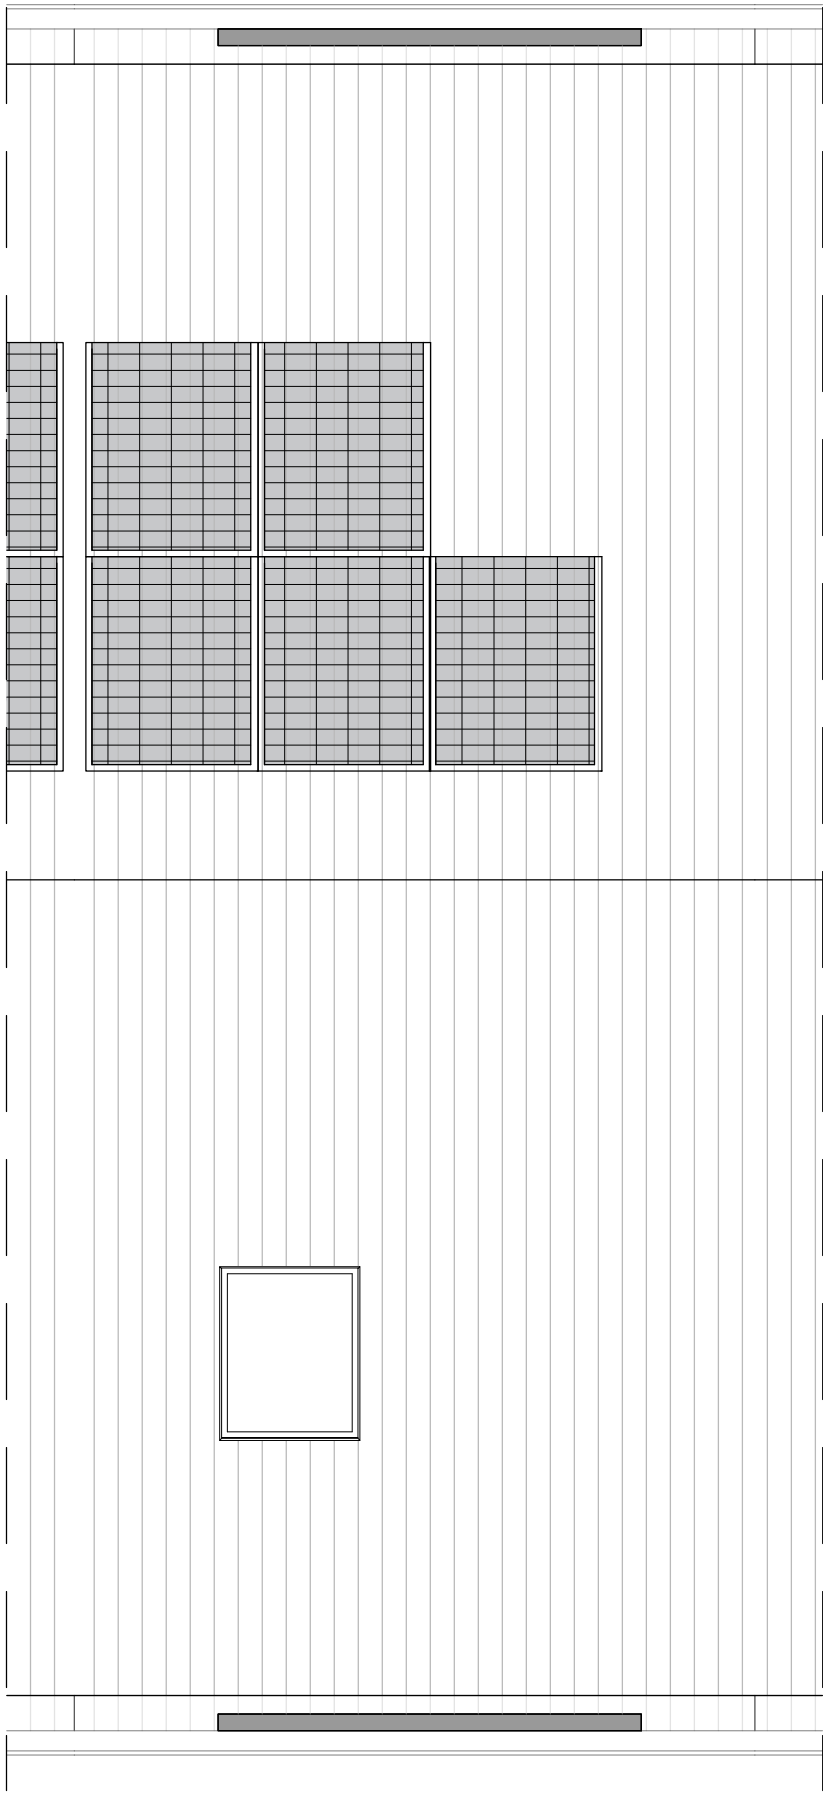

Type C
Tussenwoning
Dakaanzicht
Bwnr. 35



Ampèrestraat 11
1976 BE IJmuiden

0255 53 19 44

info@scholz.nl
www.scholz.nl



Project
Weeresteinstraat, Hillegom

Projectadres
Weeresteinstraat 186-188
Hillegom

Opdrachtgever
Middenduin Project

Omschrijving
Dakaanzicht
Type C tussenwoning

Status
Verkoop

Schaal
1:50

Formaat
A3


Getekend
WeMo

Datum
16-01-2026

Wijzigingsdatum
Rev. A 19-02-2026

Projectnummer
00048

Tekeningnummer
Bwnr. 35 - VK.13

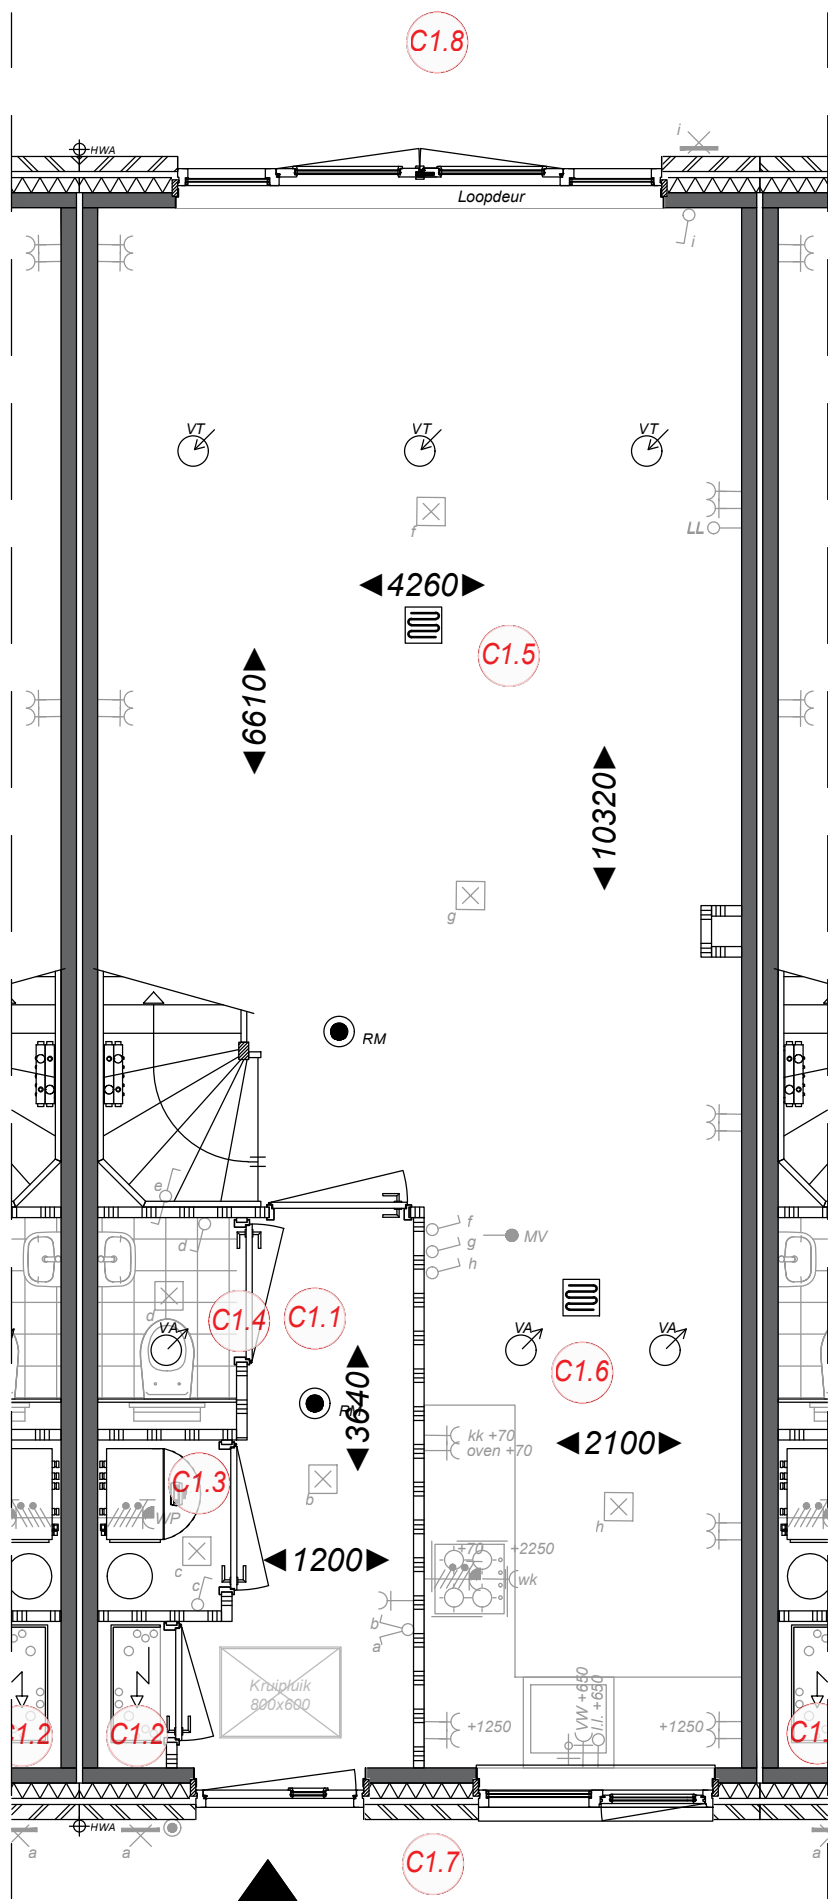

Ruimtebenaming

- C1.1 Hal
- C1.2 Meterkast
- C1.3 Techniek
- C1.4 Toilet
- C1.5 Woonkamer
- C1.6 Keuken
- C1.7 Voortuin
- C1.8 Achtertuin



Type C tussenwoning begane grond Bwnr. 34

Bloei
HILLEGOM

Ampèrestraat 11
1976 BE IJmuiden

0255 53 19 44

info@scholz.nl
www.scholz.nl

Project
Weeresteinstraat, Hillegom

Projectadres
Weeresteinstraat 186-188
Hillegom

Opdrachtgever
Middenduin Project

Omschrijving
Plattegrond begane grond
Type C tussenwoning

Status
Verkoop

Schaal
1:50

Formaat
A3


Getekend
WeMo

Datum
16-01-2026

Wijzigingsdatum
Rev. A 19-02-2026

Projectnummer
00048

Tekeningnummer
Bwnr. 34 - VK.10

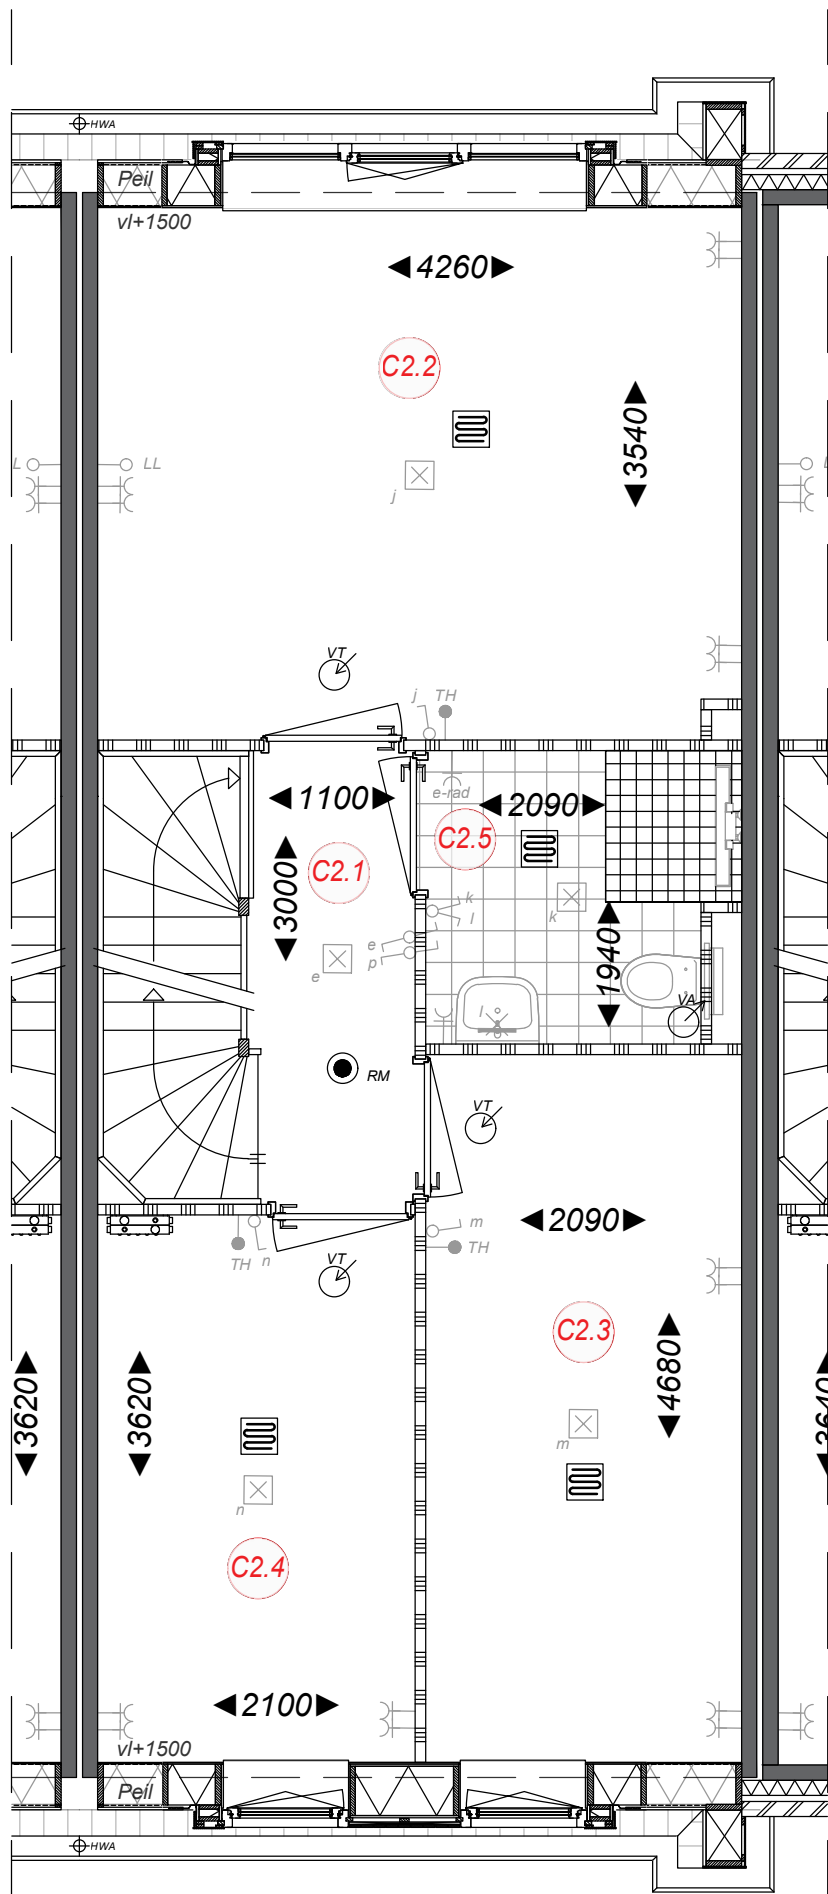

Ruimtebenaming

- C 2.1 Overloop
- C 2.2 Slaapkamer 1
- C 2.3 Slaapkamer 2
- C 2.4 Slaapkamer 3
- C 2.5 Badkamer



Type C Tussenwoning 1e Verdieping Bwnr. 34



Ampèrestraat 11
1976 BE IJmuiden

0255 53 19 44

info@scholz.nl
www.scholz.nl

Project
Weeresteinstraat, Hillegom

Projectadres
Weeresteinstraat 186-188
Hillegom

Opdrachtgever
Middenduin Project

Omschrijving
Plattegrond 1e verdieping
Type C tussenwoning

Status
Verkoop

Schaal
1:50

Formaat
A3


Getekend
WeMo

Datum
16-01-2026

Wijzigingsdatum
Rev. A 19-02-2026

Projectnummer
00048

Tekeningnummer
Bwnr. 34 - VK.11

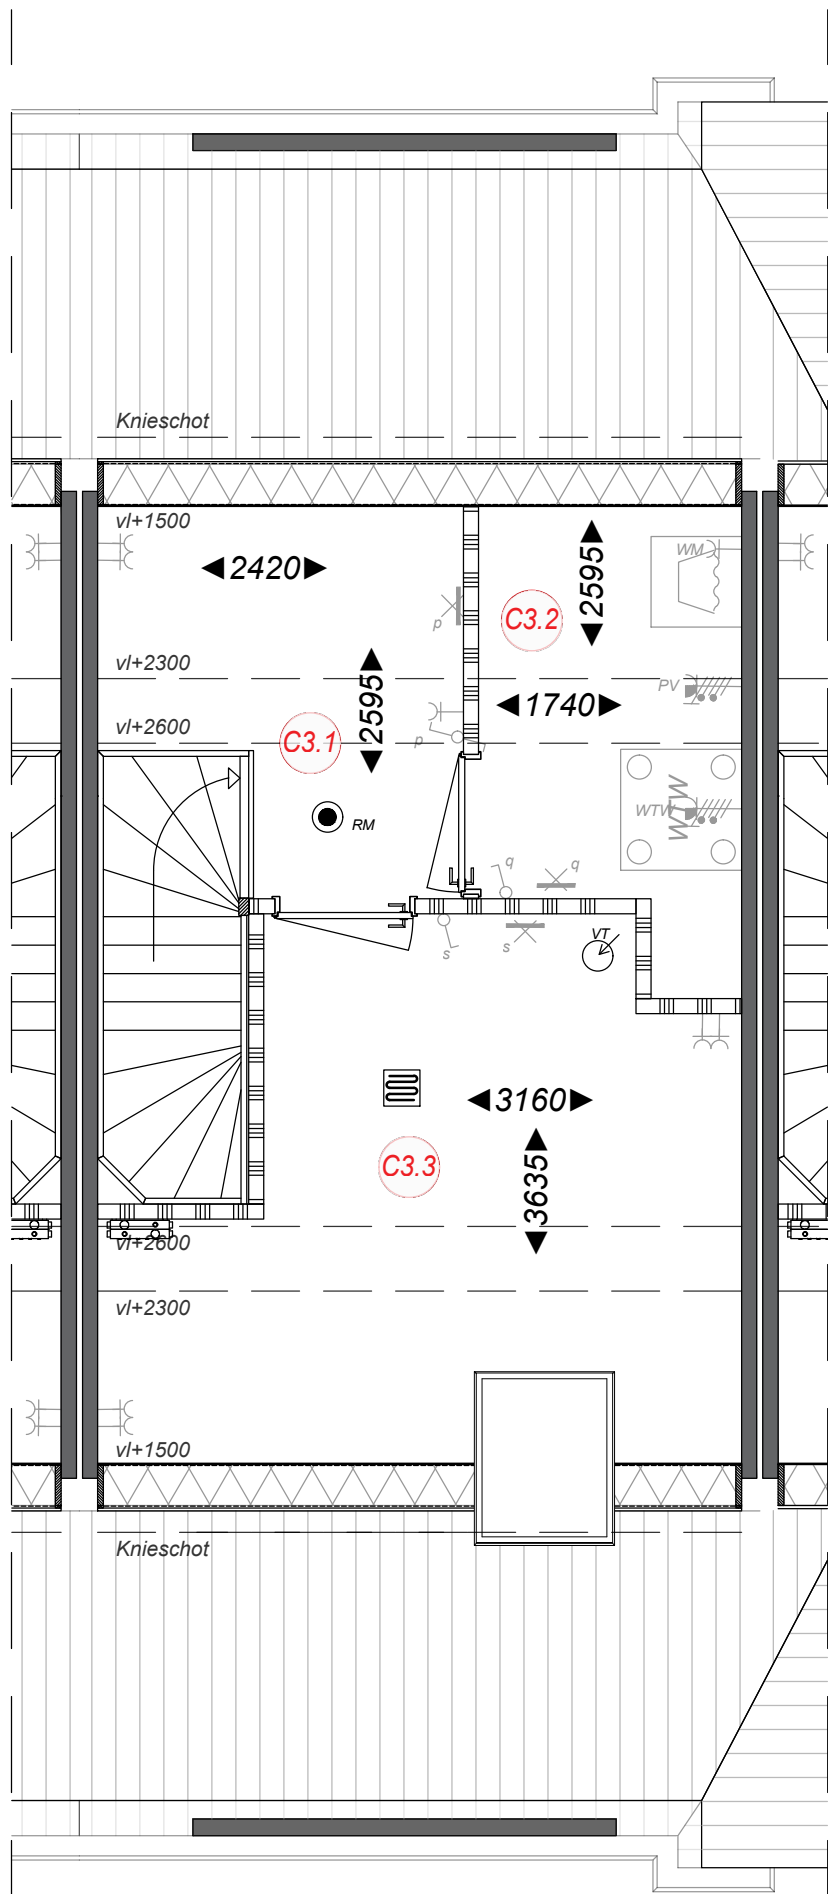

Ruimtebenaming

- C 3.1 Zolder
- C 3.2 Techniek
- C 3.3 Zolderkamer



Type C Tussenwoning Zolder Bwnr. 34

Bloei
HILLEGOM

Ampèrestraat 11
1976 BE IJmuiden

0255 53 19 44

info@scholz.nl
www.scholz.nl

Project
Weeresteinstraat, Hillegom

Projectadres
Weeresteinstraat 186-188
Hillegom

Opdrachtgever
Middenduin Project

Omschrijving
Plattegrond zolder
Type C tussenwoning

Status
Verkoop

Schaal
1:50

Formaat
A3


Getekend
WeMo

Datum
16-01-2026

Wijzigingsdatum
Rev. A 19-02-2026

Projectnummer
00048

Tekeningnummer
Bwnr. 34 - VK.12

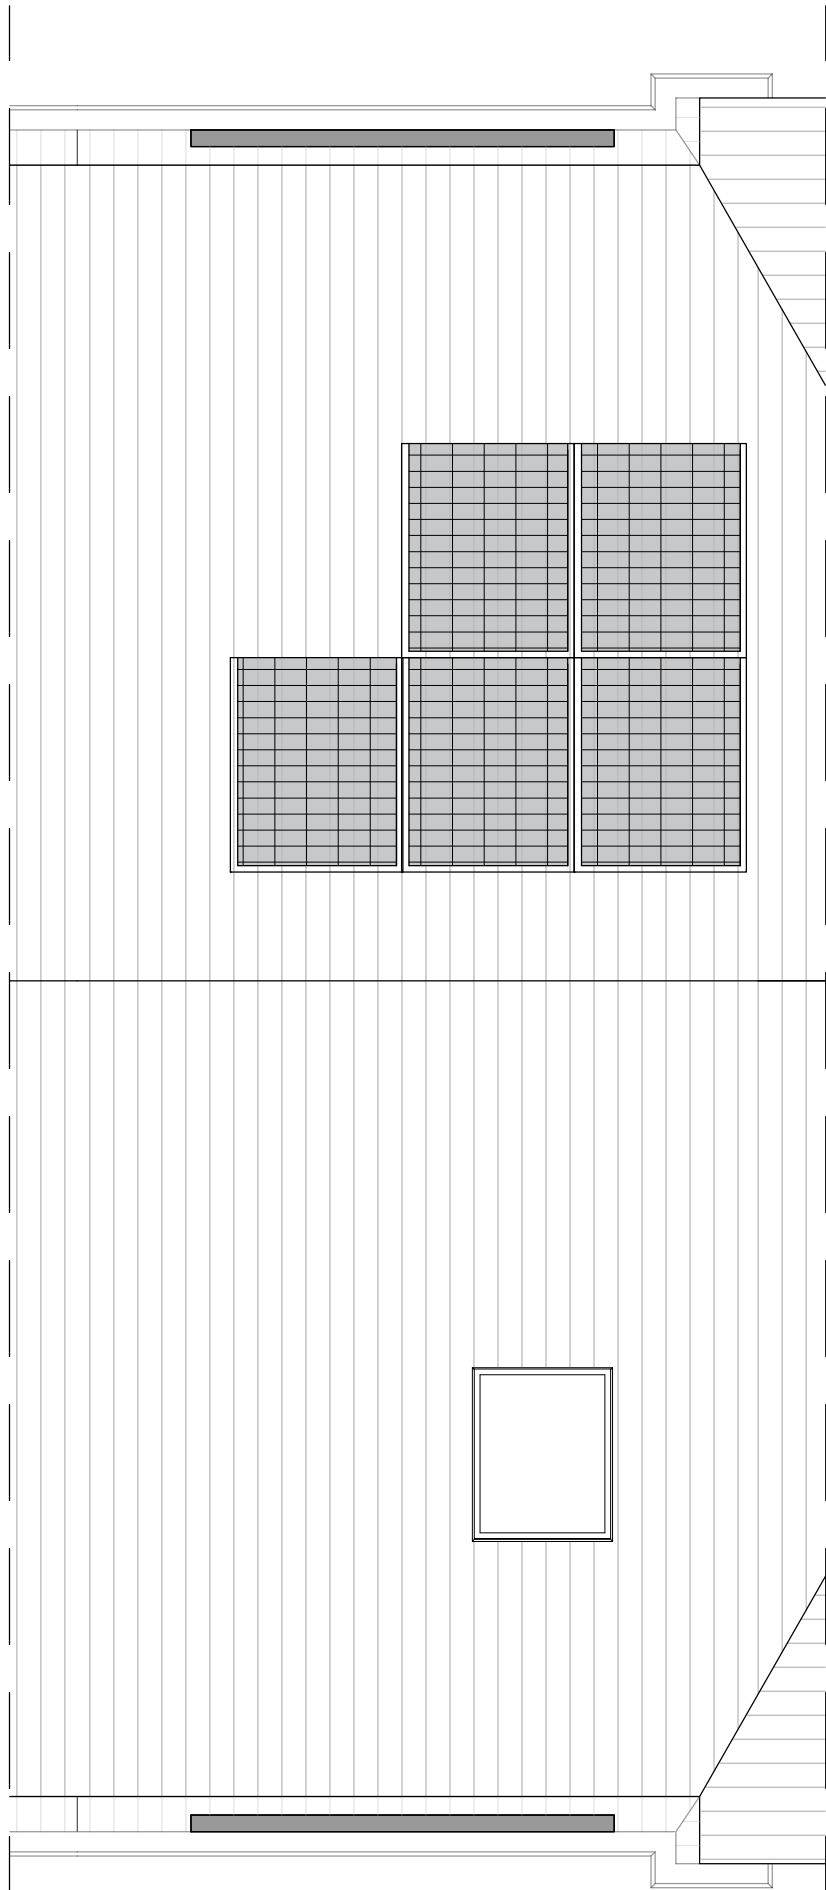

Type C
Tussenwoning
Dakaanzicht
Bwnr. 34



Ampèrestraat 11
1976 BE IJmuiden

0255 53 19 44

info@scholz.nl
www.scholz.nl



Project
Weeresteinstraat, Hillegom

Projectadres
Weeresteinstraat 186-188
Hillegom

Opdrachtgever
Middenduin Project

Omschrijving
Dakaanzicht
Type C tussenwoning

Status
Verkoop

Schaal
1:50

Formaat
A3


Getekend
WeMo

Datum
16-01-2026

Wijzigingsdatum
Rev. A 19-02-2026

Projectnummer
00048

Tekeningnummer
Bwnr. 34 - VK.13

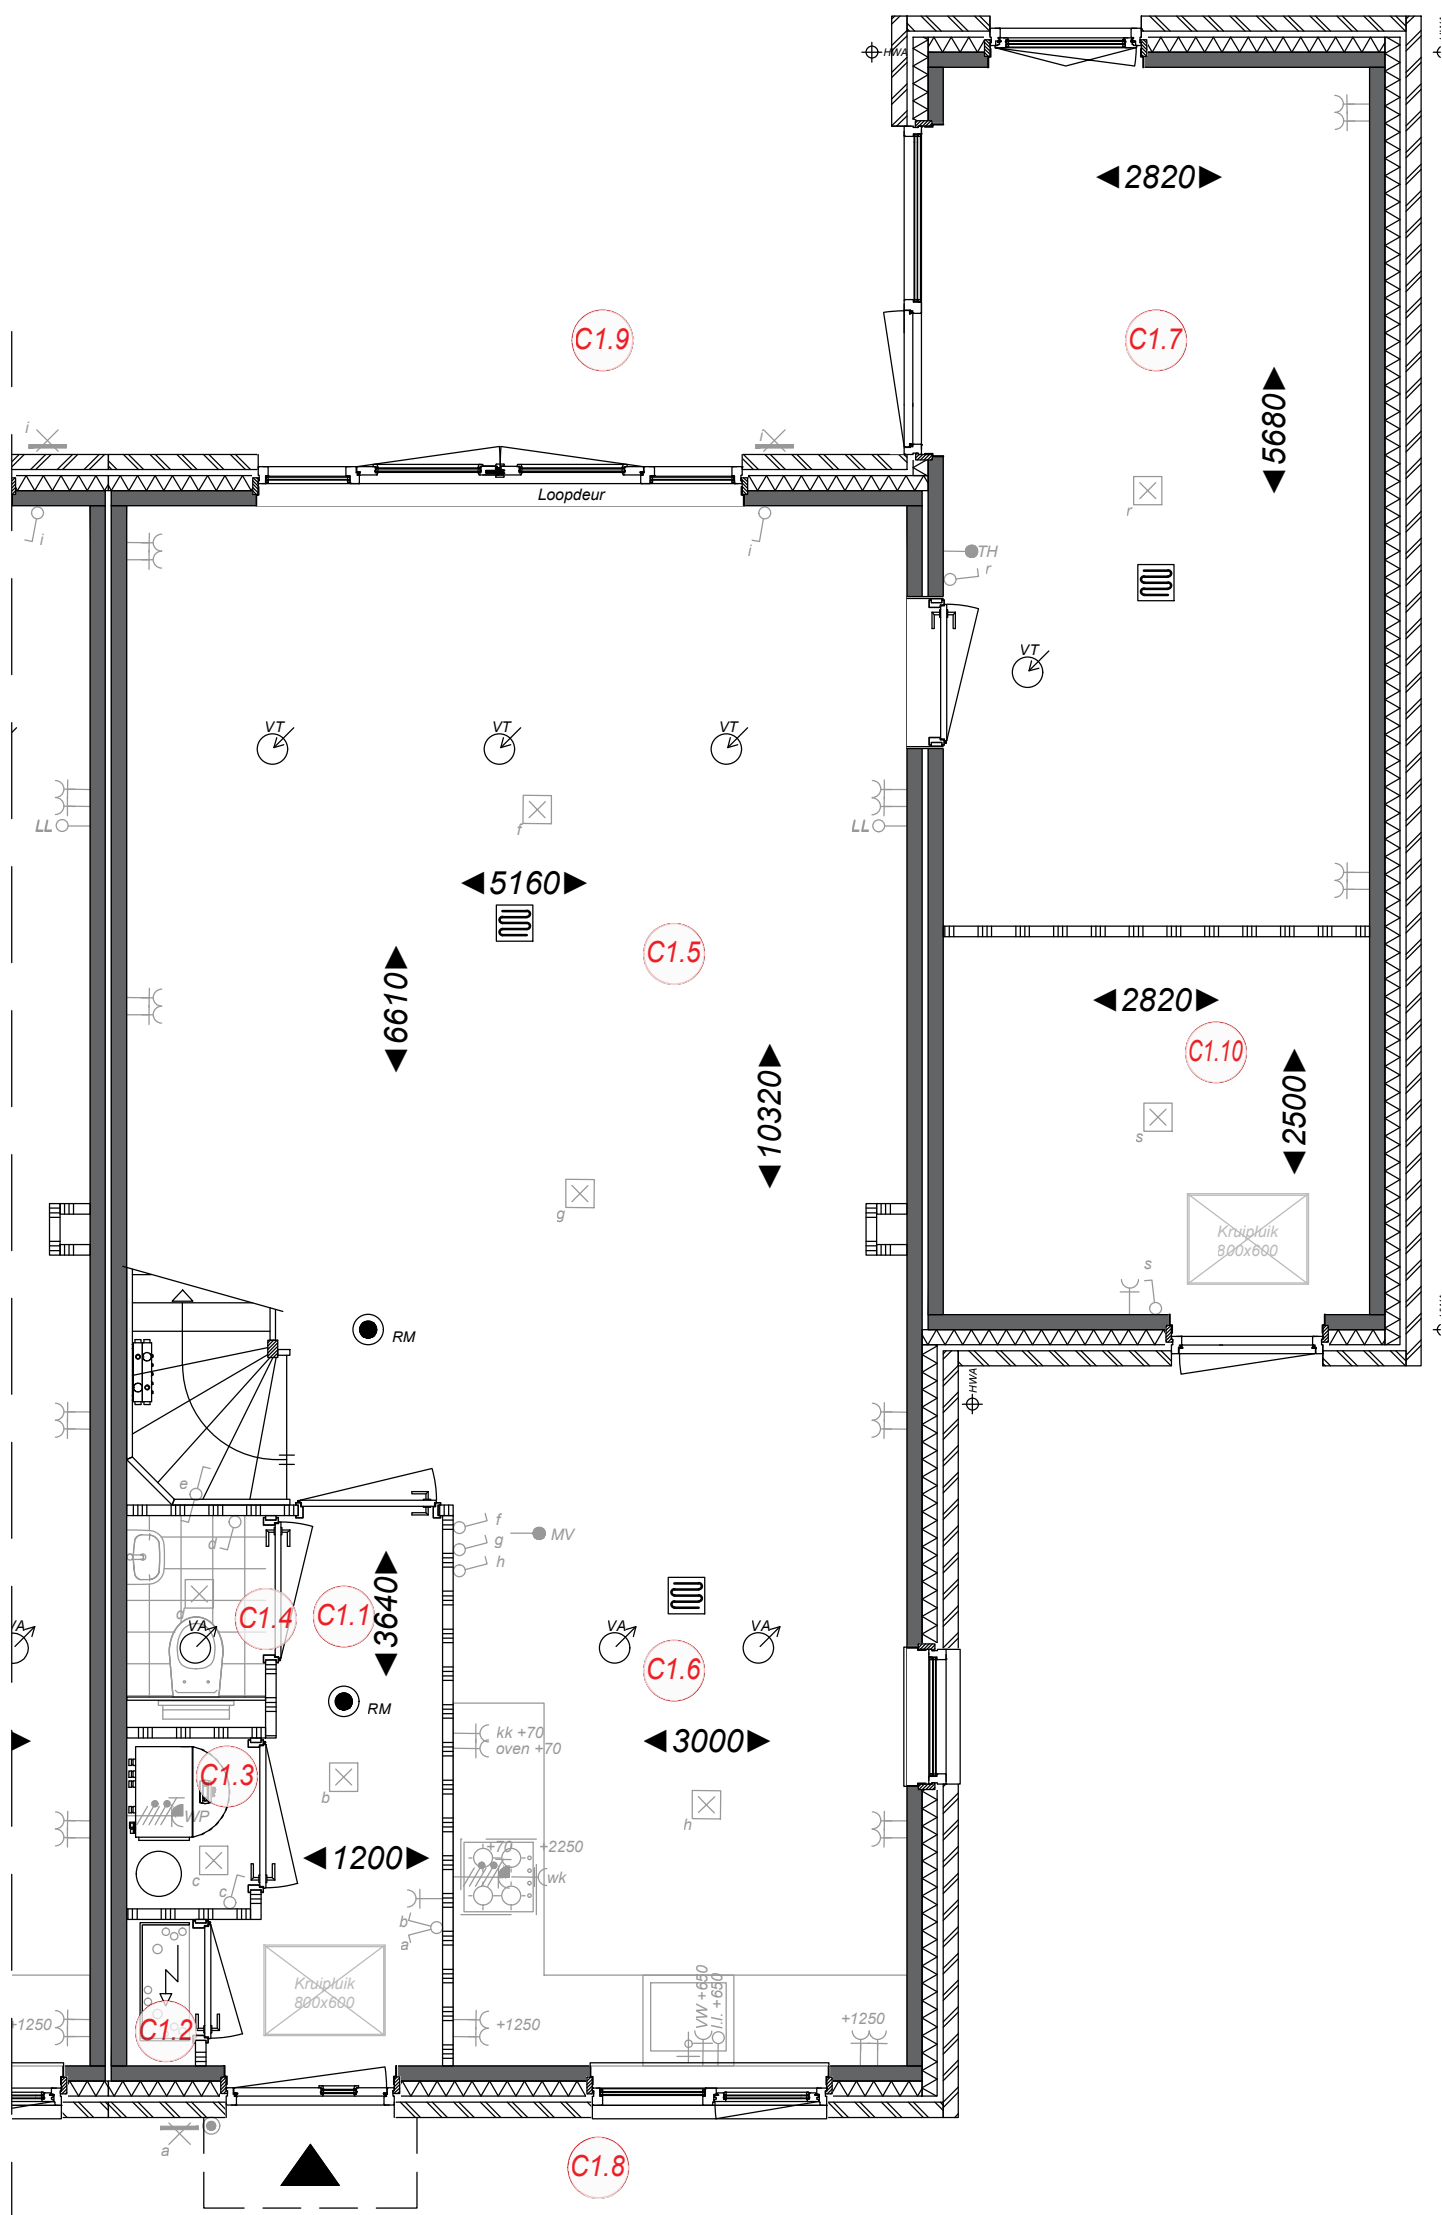

Ruimtebenaming

- C 1.1 Hal
- C 1.2 Meterkast
- C 1.3 Techniek
- C 1.4 Toilet
- C 1.5 Woonkamer
- C 1.6 Keuken
- C 1.7 Werkkamer
- C 1.8 Voortuin
- C 1.9 Achtertuin
- C 1.10 Berging



Type C-k Hoekwoning begane grond Bwnr. 33

Bloei
HILLEGOM

Ampèrestraat 11
1976 BE IJmuiden

0255 53 19 44

info@scholz.nl
www.scholz.nl

Project
Weeresteinstraat, Hillegom

Projectadres
Weeresteinstraat 186-188
Hillegom

Opdrachtgever
Middenduin Project

Omschrijving
Plattegrond begane grond
Type C-k hoekwoning

Status
Verkoop

Schaal
1:50

Formaat
A3


Getekend
WeMo

Datum
16-01-2026

Wijzigingsdatum
Rev. A 19-02-2026

Projectnummer
00048

Tekeningnummer
Bwnr. 33 - VK.10

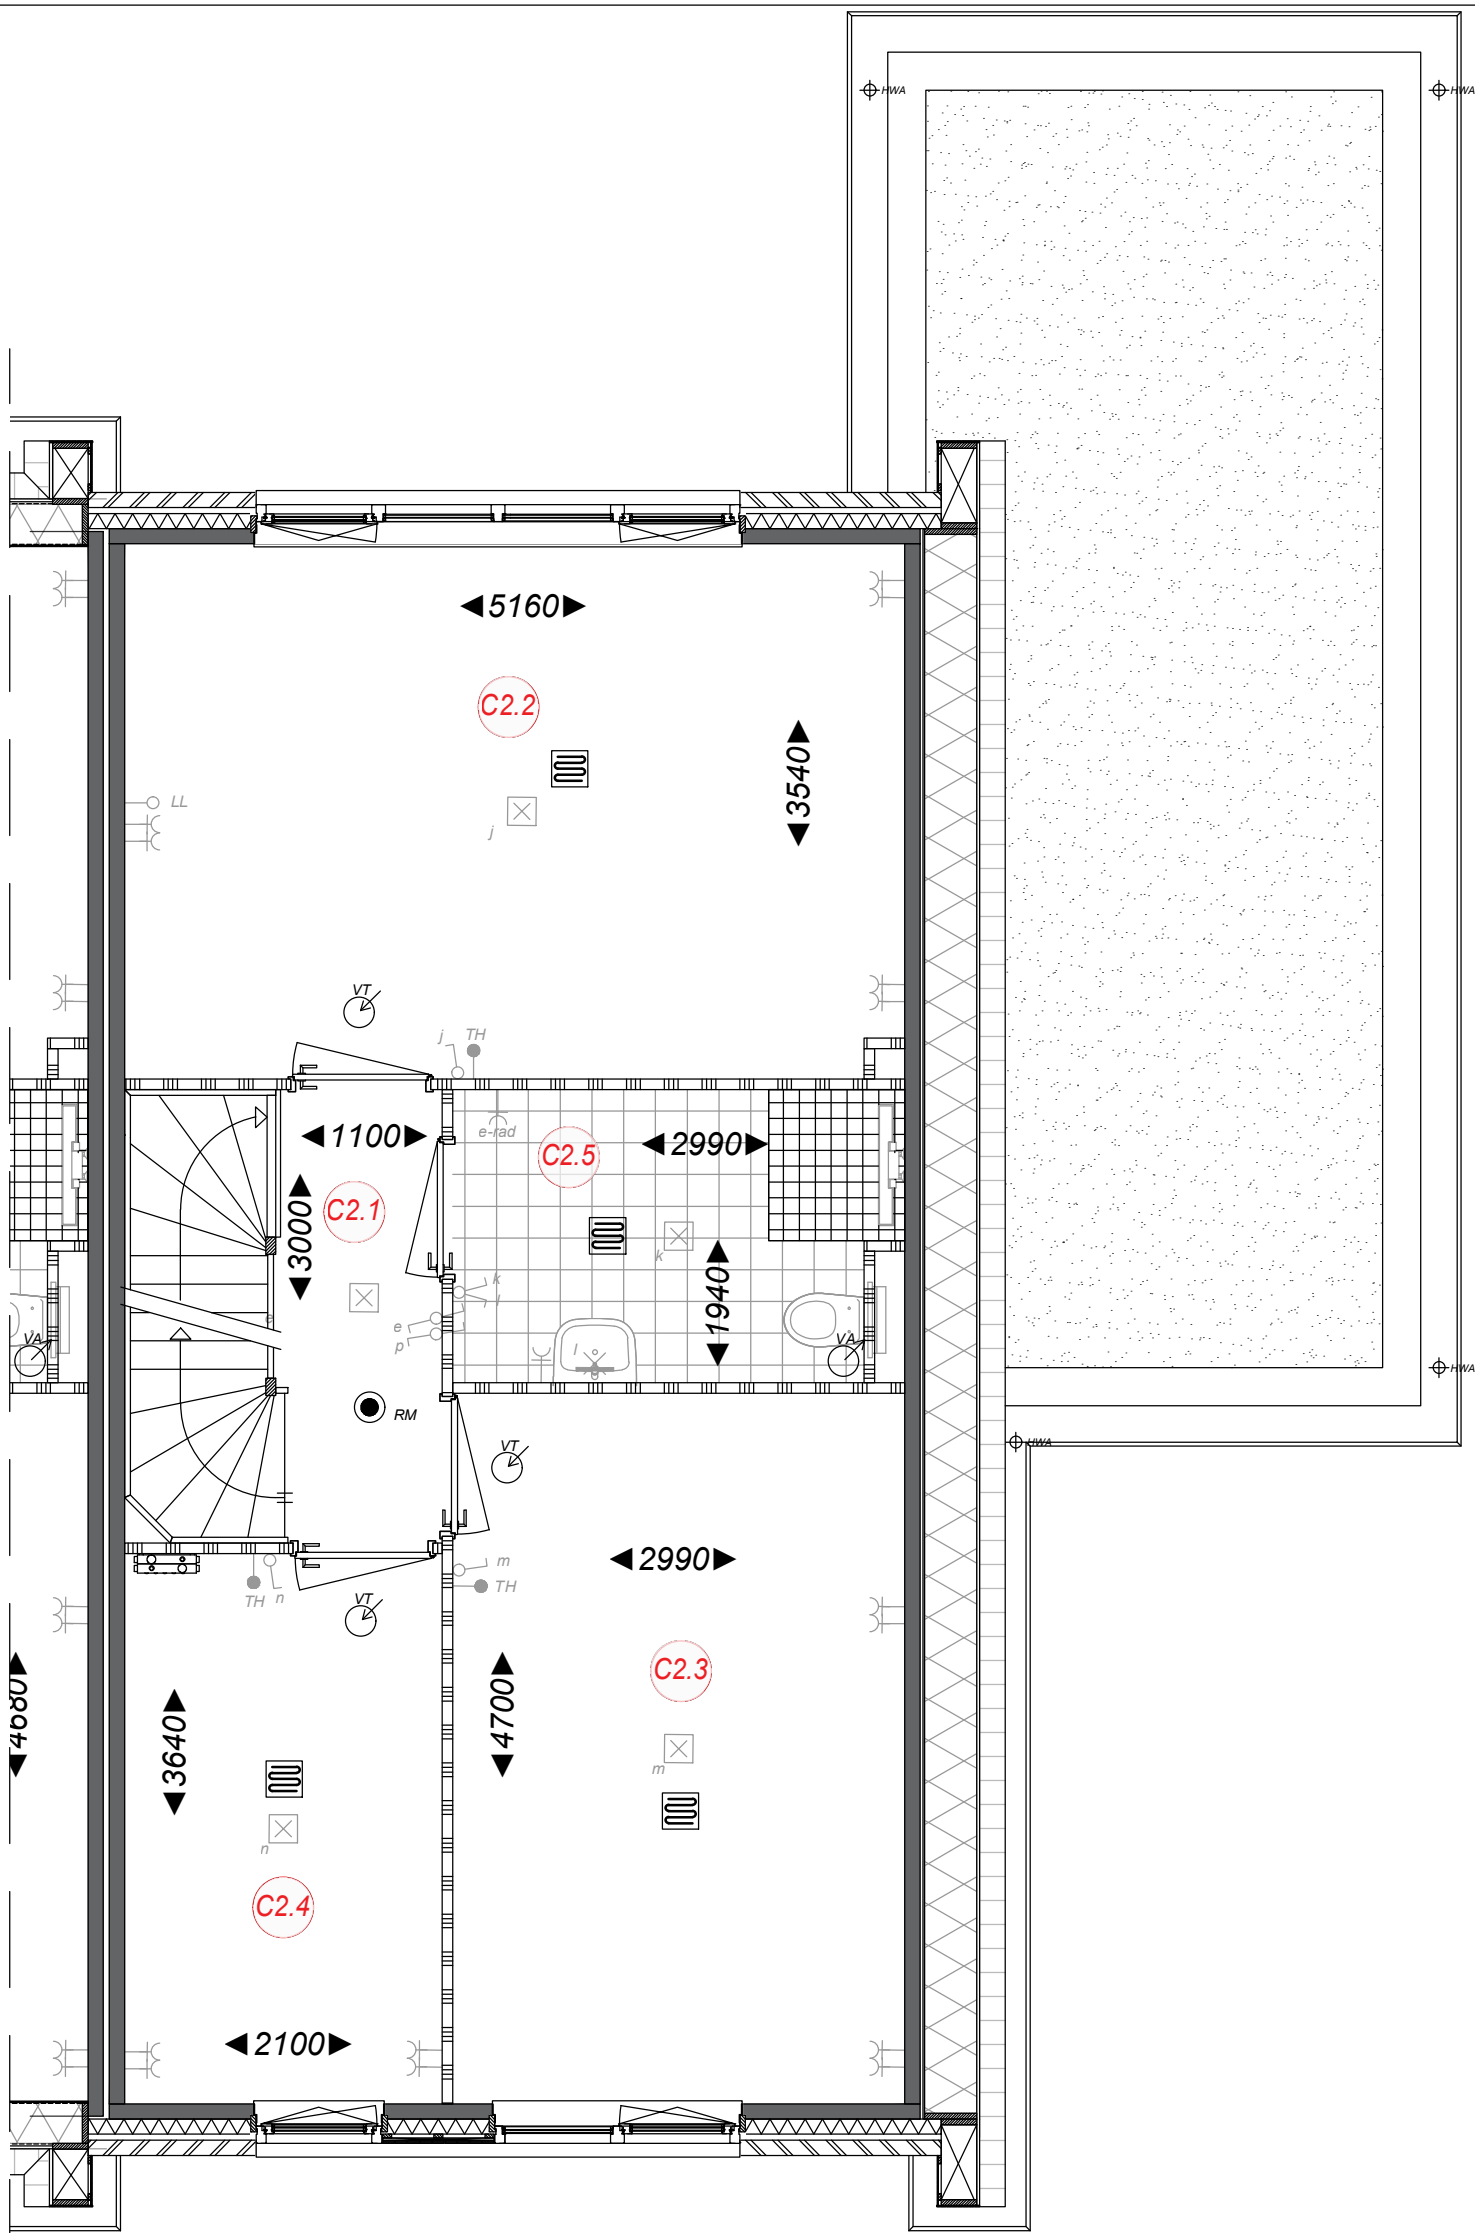

Ruimtebenaming

- C 2.1 Overloop
- C 2.2 Slaapkamer 1
- C 2.3 Slaapkamer 2
- C 2.4 Slaapkamer 3
- C 2.5 Badkamer




Type C-k
Hoekwoning
1e Verdieping
Bwnr. 33

Bloei
HILLEGOM
Ampèrestraat 11
1976 BE IJmuiden
0255 53 19 44
info@scholz.nl
www.scholz.nl

Project
Weeresteinstraat, Hillegom
Projectadres
Weeresteinstraat 186-188
Hillegom
Opdrachtgever
Middenduin Project

Omschrijving
Plattegrond 1e verdieping
Type C-k hoekwoning
Status
Verkoop
Schaal
1:50
Formaat
A3
Getekend
WeMo

Datum
16-01-2026
Wijzigingsdatum
Rev. A 19-02-2026
Projectnummer
00048
Tekeningnummer
Bwnr. 33 - VK.11

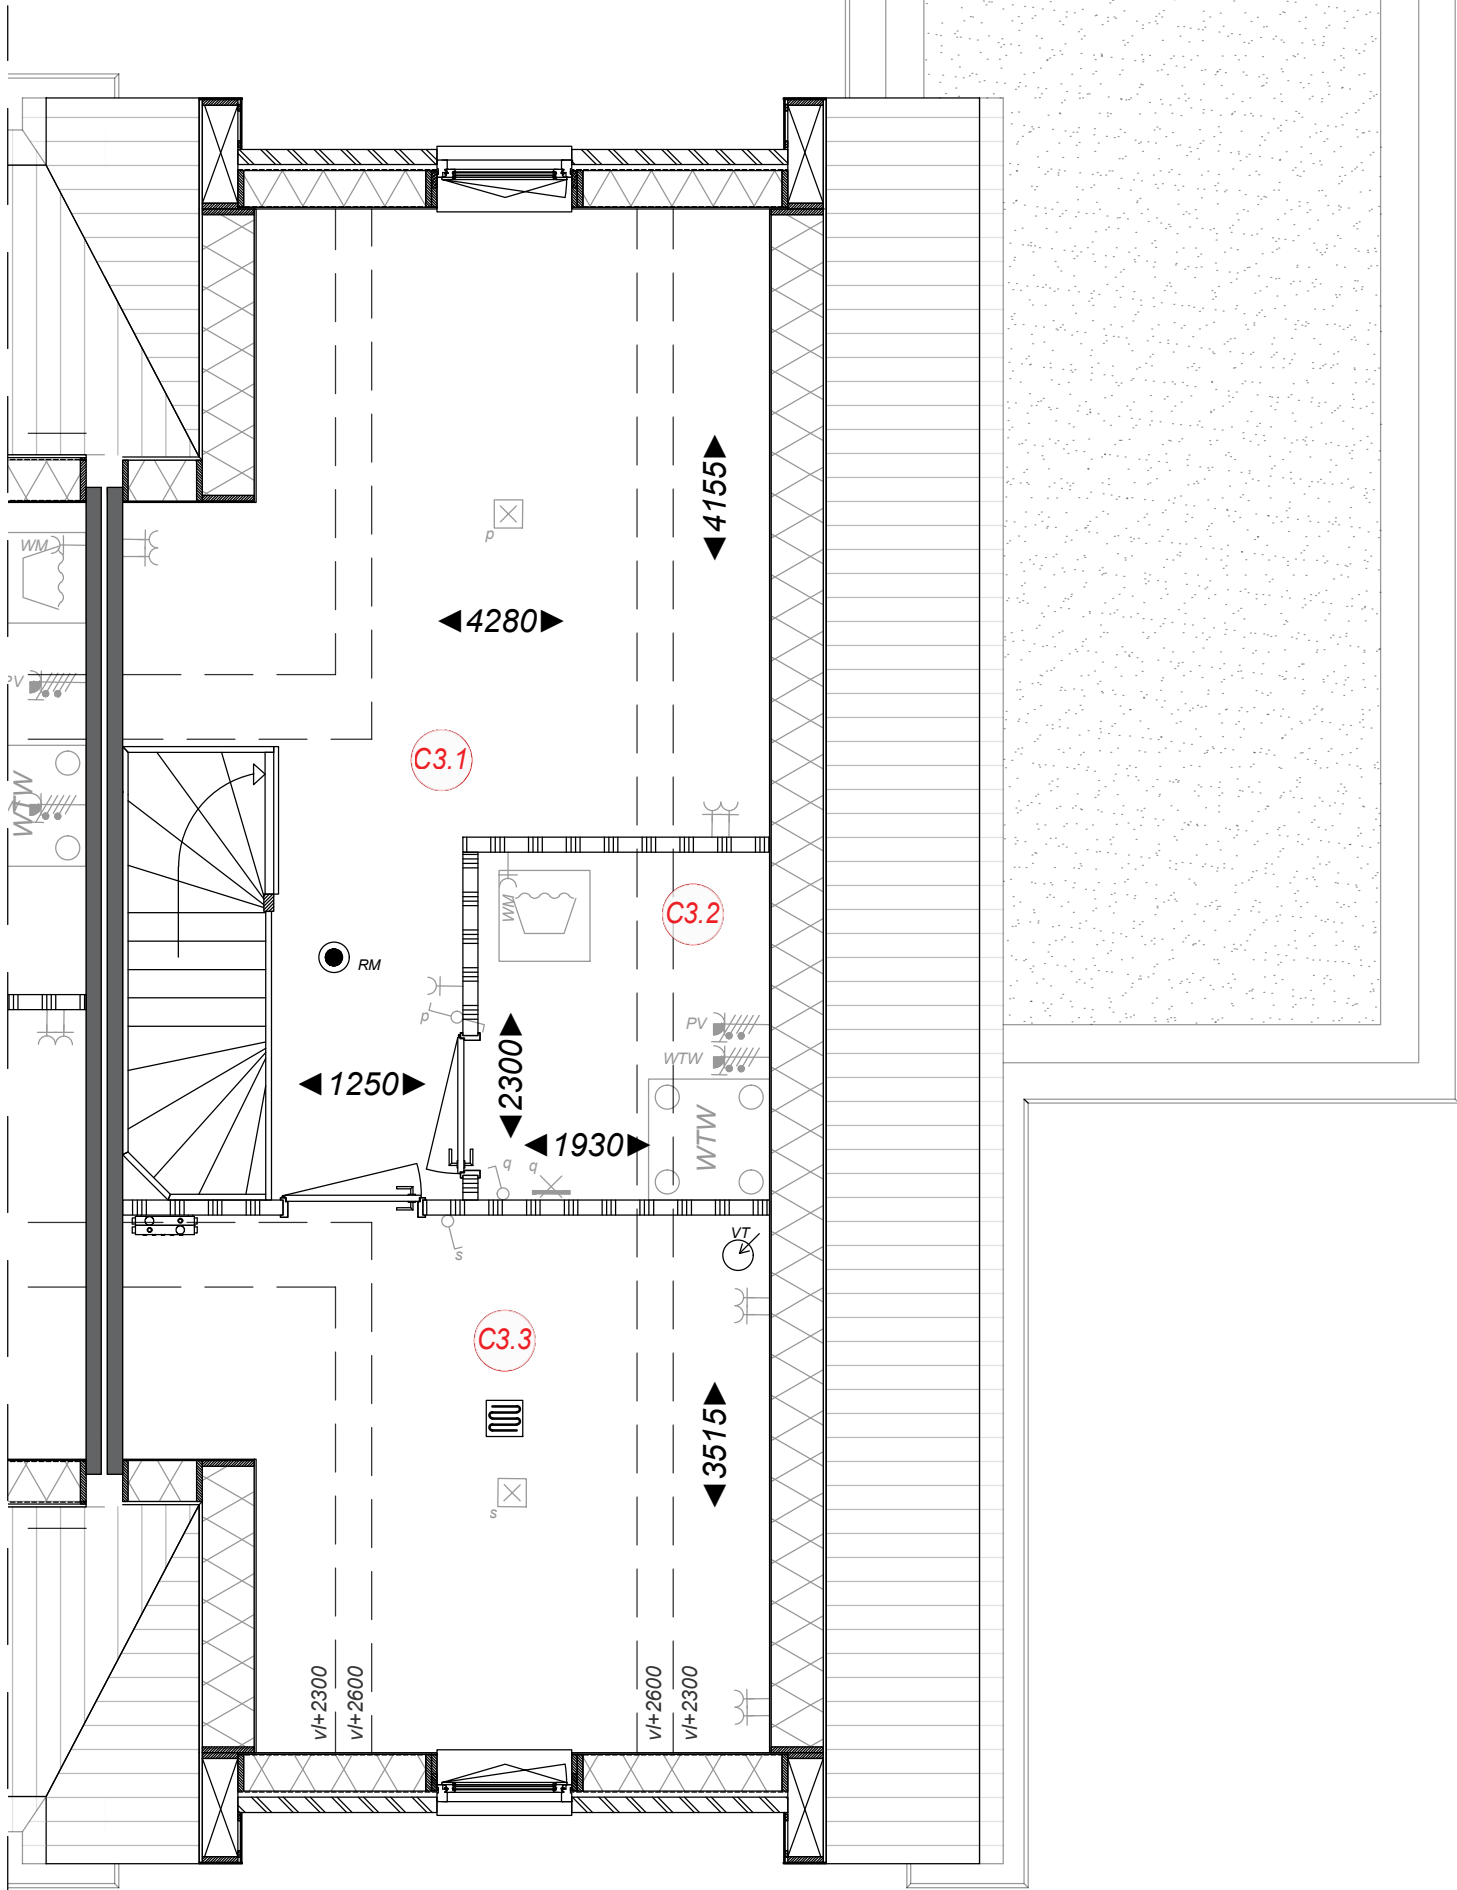

Ruimtebenaming

- C 3.1 Zolder
- C 3.2 Techniek
- C 3.3 Zolderkamer



Type C-k Hoekwoning Zolder Bwnr. 33



Ampèrestraat 11
1976 BE IJmuiden

0255 53 19 44

info@scholz.nl
www.scholz.nl

Project
Weeresteinstraat, Hillegom

Projectadres
Weeresteinstraat 186-188
Hillegom

Opdrachtgever
Middenduin Project

Omschrijving
Plattegrond zolder
Type C-k hoekwoning

Status
Verkoop

Schaal
1:50

Formaat
A3


Getekend
WeMo

Datum
16-01-2026

Wijzigingsdatum
Rev. A 19-02-2026

Projectnummer
00048

Tekeningnummer
Bwnr. 33 - VK.12

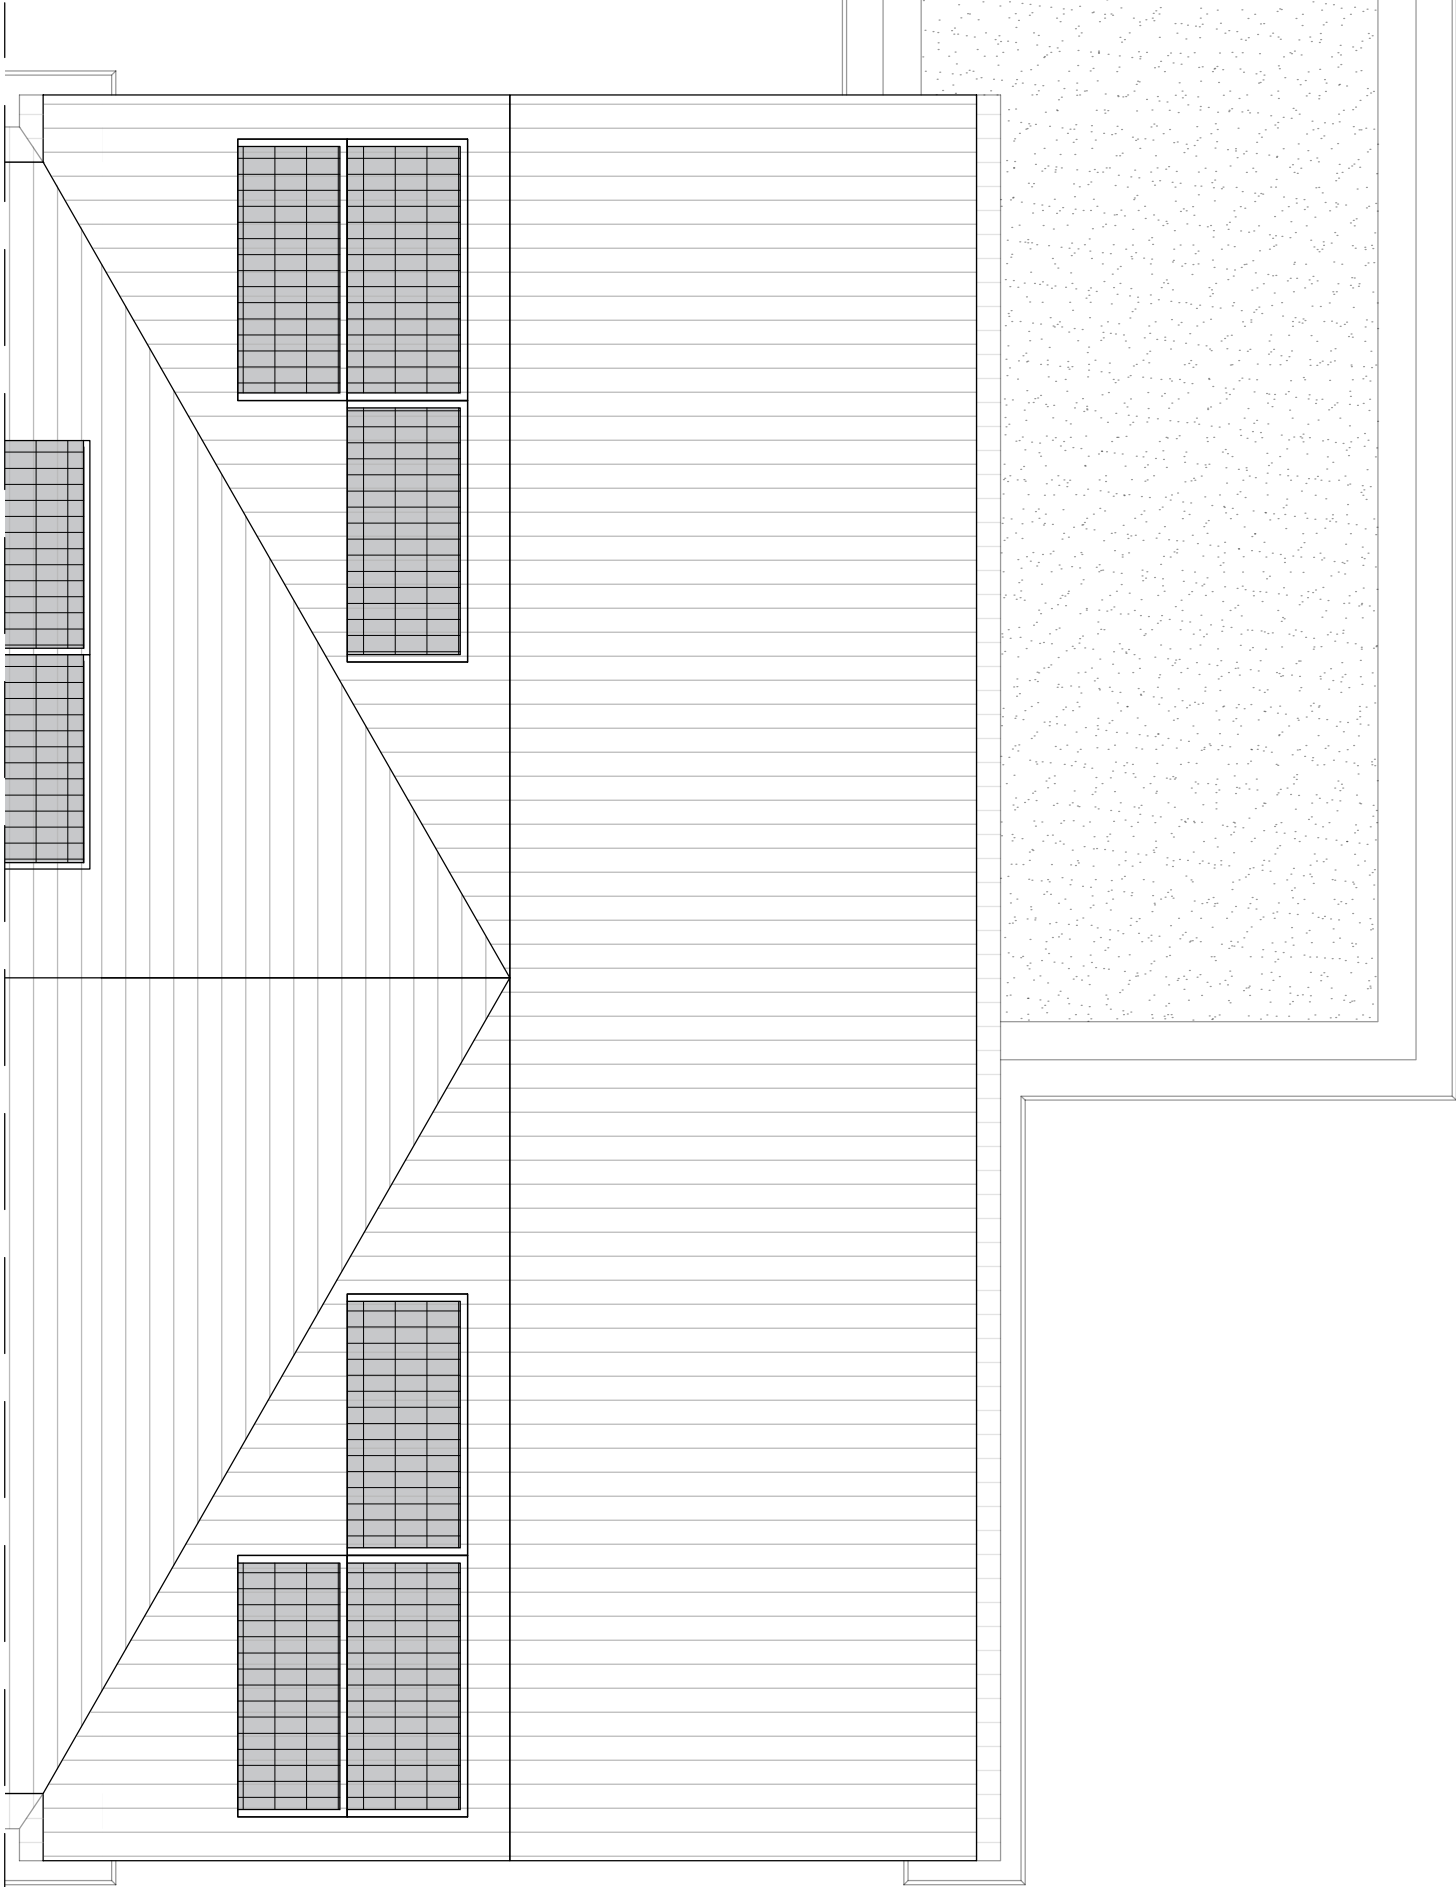

Type C-k
Hoekwoning
Dakaanzicht
Bwnr. 33



Ampèrestraat 11
1976 BE IJmuiden


0255 53 19 44

info@scholz.nl
www.scholz.nl

Project
Weeresteinstraat, Hillegom
Projectadres
Weeresteinstraat 186-188
Hillegom
Opdrachtgever
Middenduin Project

Omschrijving
Dakaanzicht
Type C-k hoekwoning
Status
Verkoop
Schaal
1:50
Formaat
A3
Getekend
WeMo

Datum
16-01-2026
Wijzigingsdatum
Rev. A 19-02-2026
Projectnummer
00048
Tekeningnummer
Bwnr. 33 - VK.13

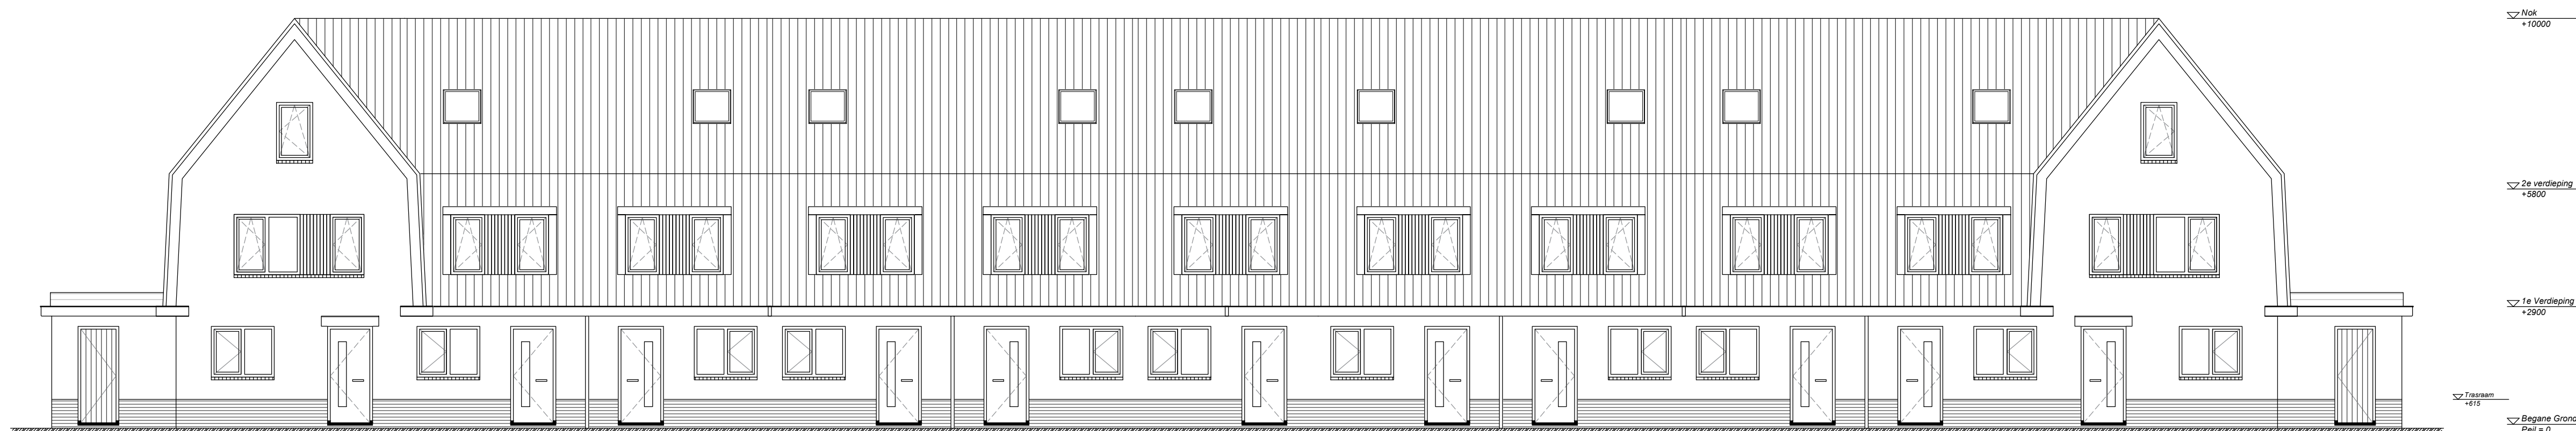

Bwnr. 43
Type C-k

Bwnr. 42
Type C

Bwnr. 41
Type C

Bwnr. 40
Type C

Bwnr. 39
Type C

Bwnr. 38
Type C

Bwnr. 37
Type C


Bwnr. 36
Type C

Bwnr. 35
Type C

Bwnr. 34
Type C

Bwnr. 33
Type C-k

Voorgevel (Oost)

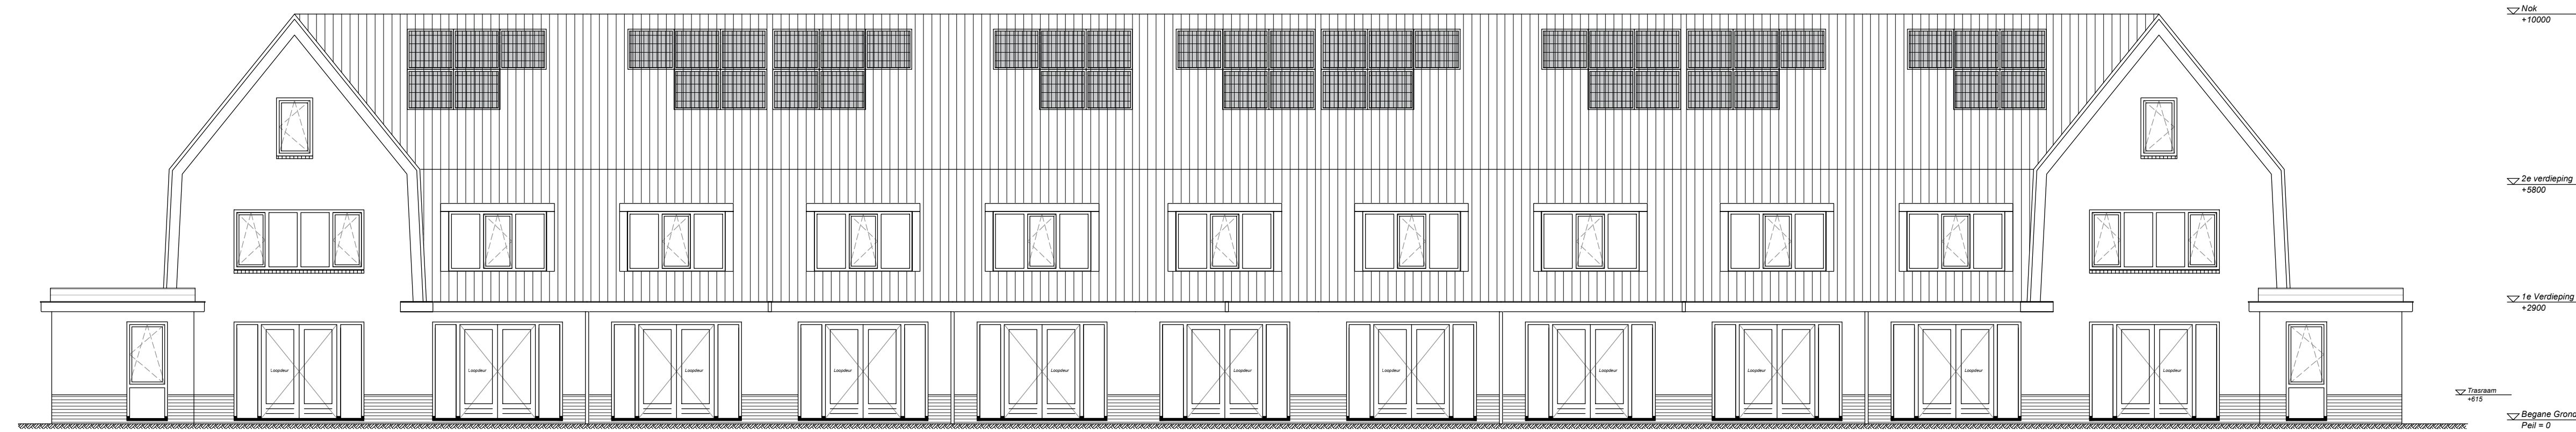

Bwnr. 33
Type C-k

Bwnr. 34
Type C

Bwnr. 35
Type C

Bwnr. 36
Type C

Bwnr. 37
Type C

Bwnr. 38
Type C

Bwnr. 39
Type C


Bwnr. 40
Type C

Bwnr. 41
Type C


Bwnr. 42
Type C

Bwnr. 43
Type C-k


Achtergevel (West)

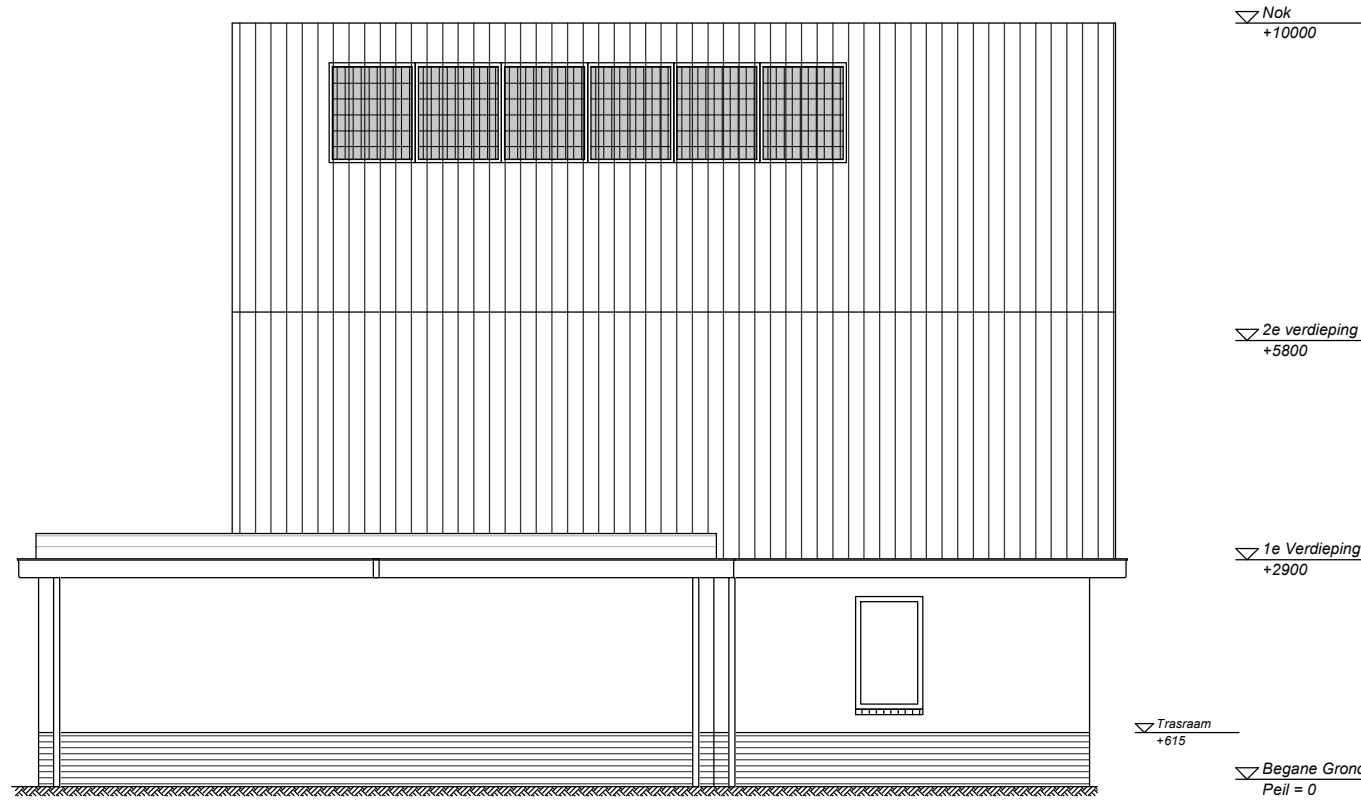

Linker zijgevel (Zuid)

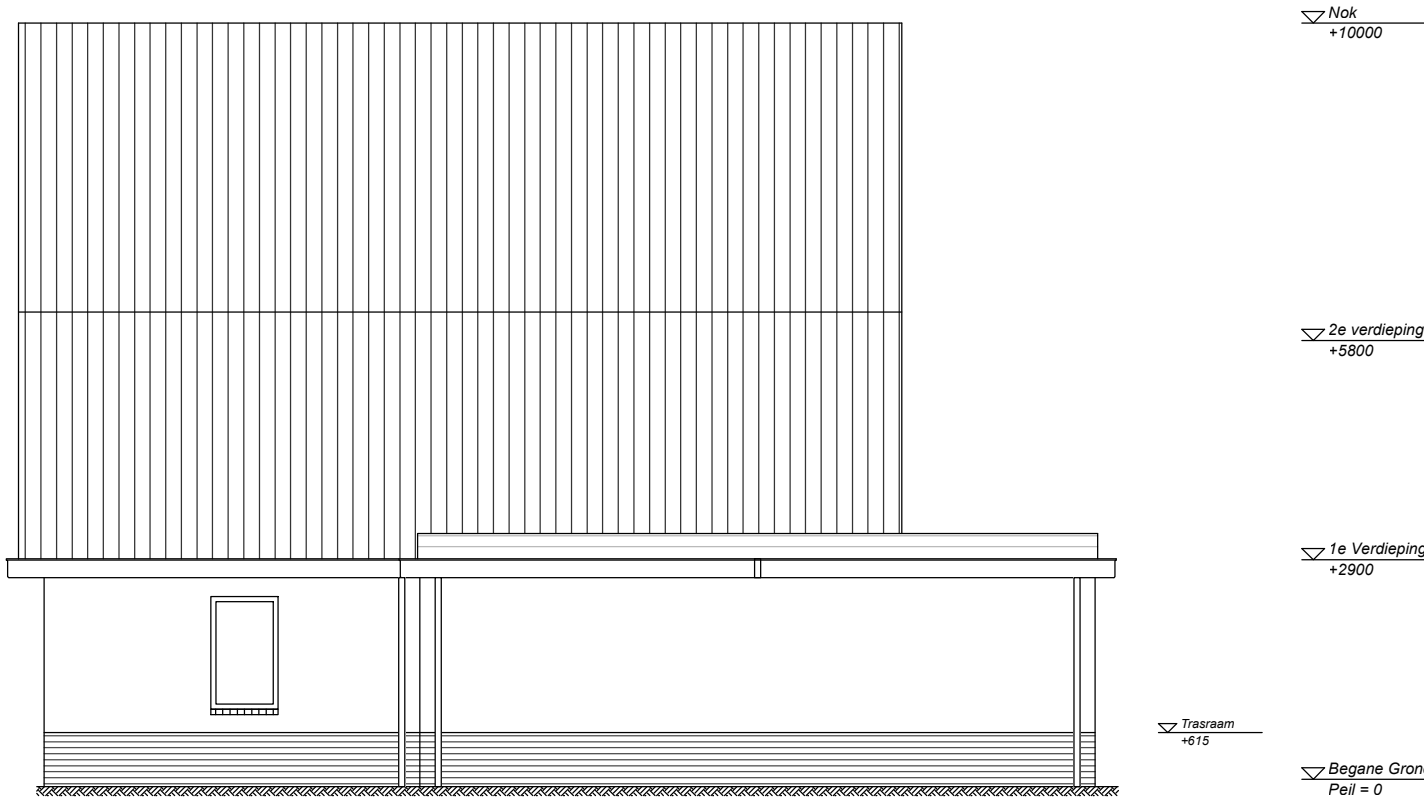

Rechter zijgevel (Noord)

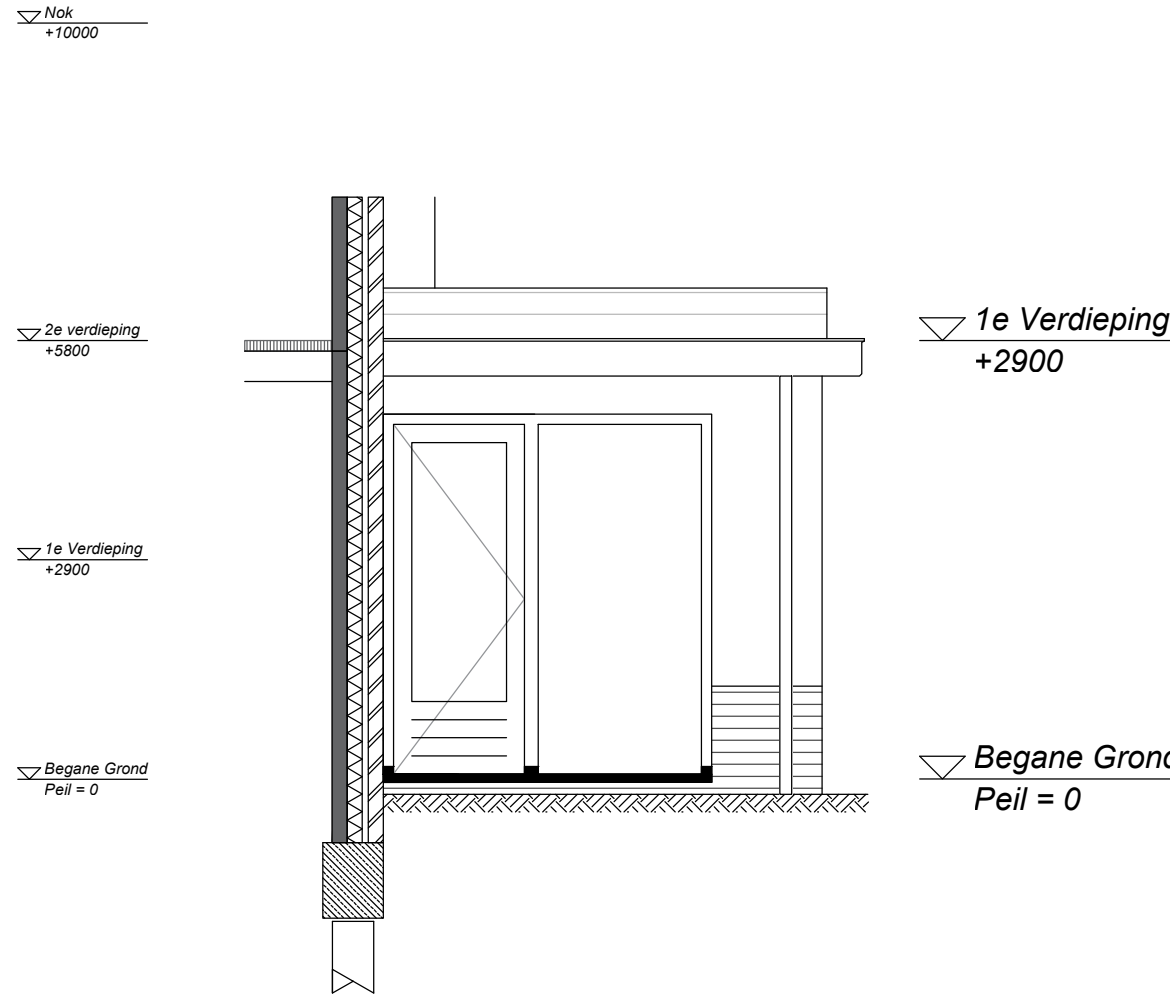


Bloei
HILLEGOM
Ampèrestraat 11
1976 BE IJmuiden
0255 53 19 44
info@scholz.nl
www.scholz.nl

SCHOLZ GROEP


Project
Weeresteinstraat, Hillegom
Projectadres
Weeresteinstraat 186-188
Hillegom
Opdrachtgever
Midlandum Project

Omschrijving
Gevels blok 3
Status
Verkoop
Schaal
1:100
Formaat
A1
Getekend
WeMo

Datum
16-01-2026
Wijzigingsdatum
Rev. A 19-02-2026
Projectnummer
00048
Tekeningnummer
Gevels - VK.20

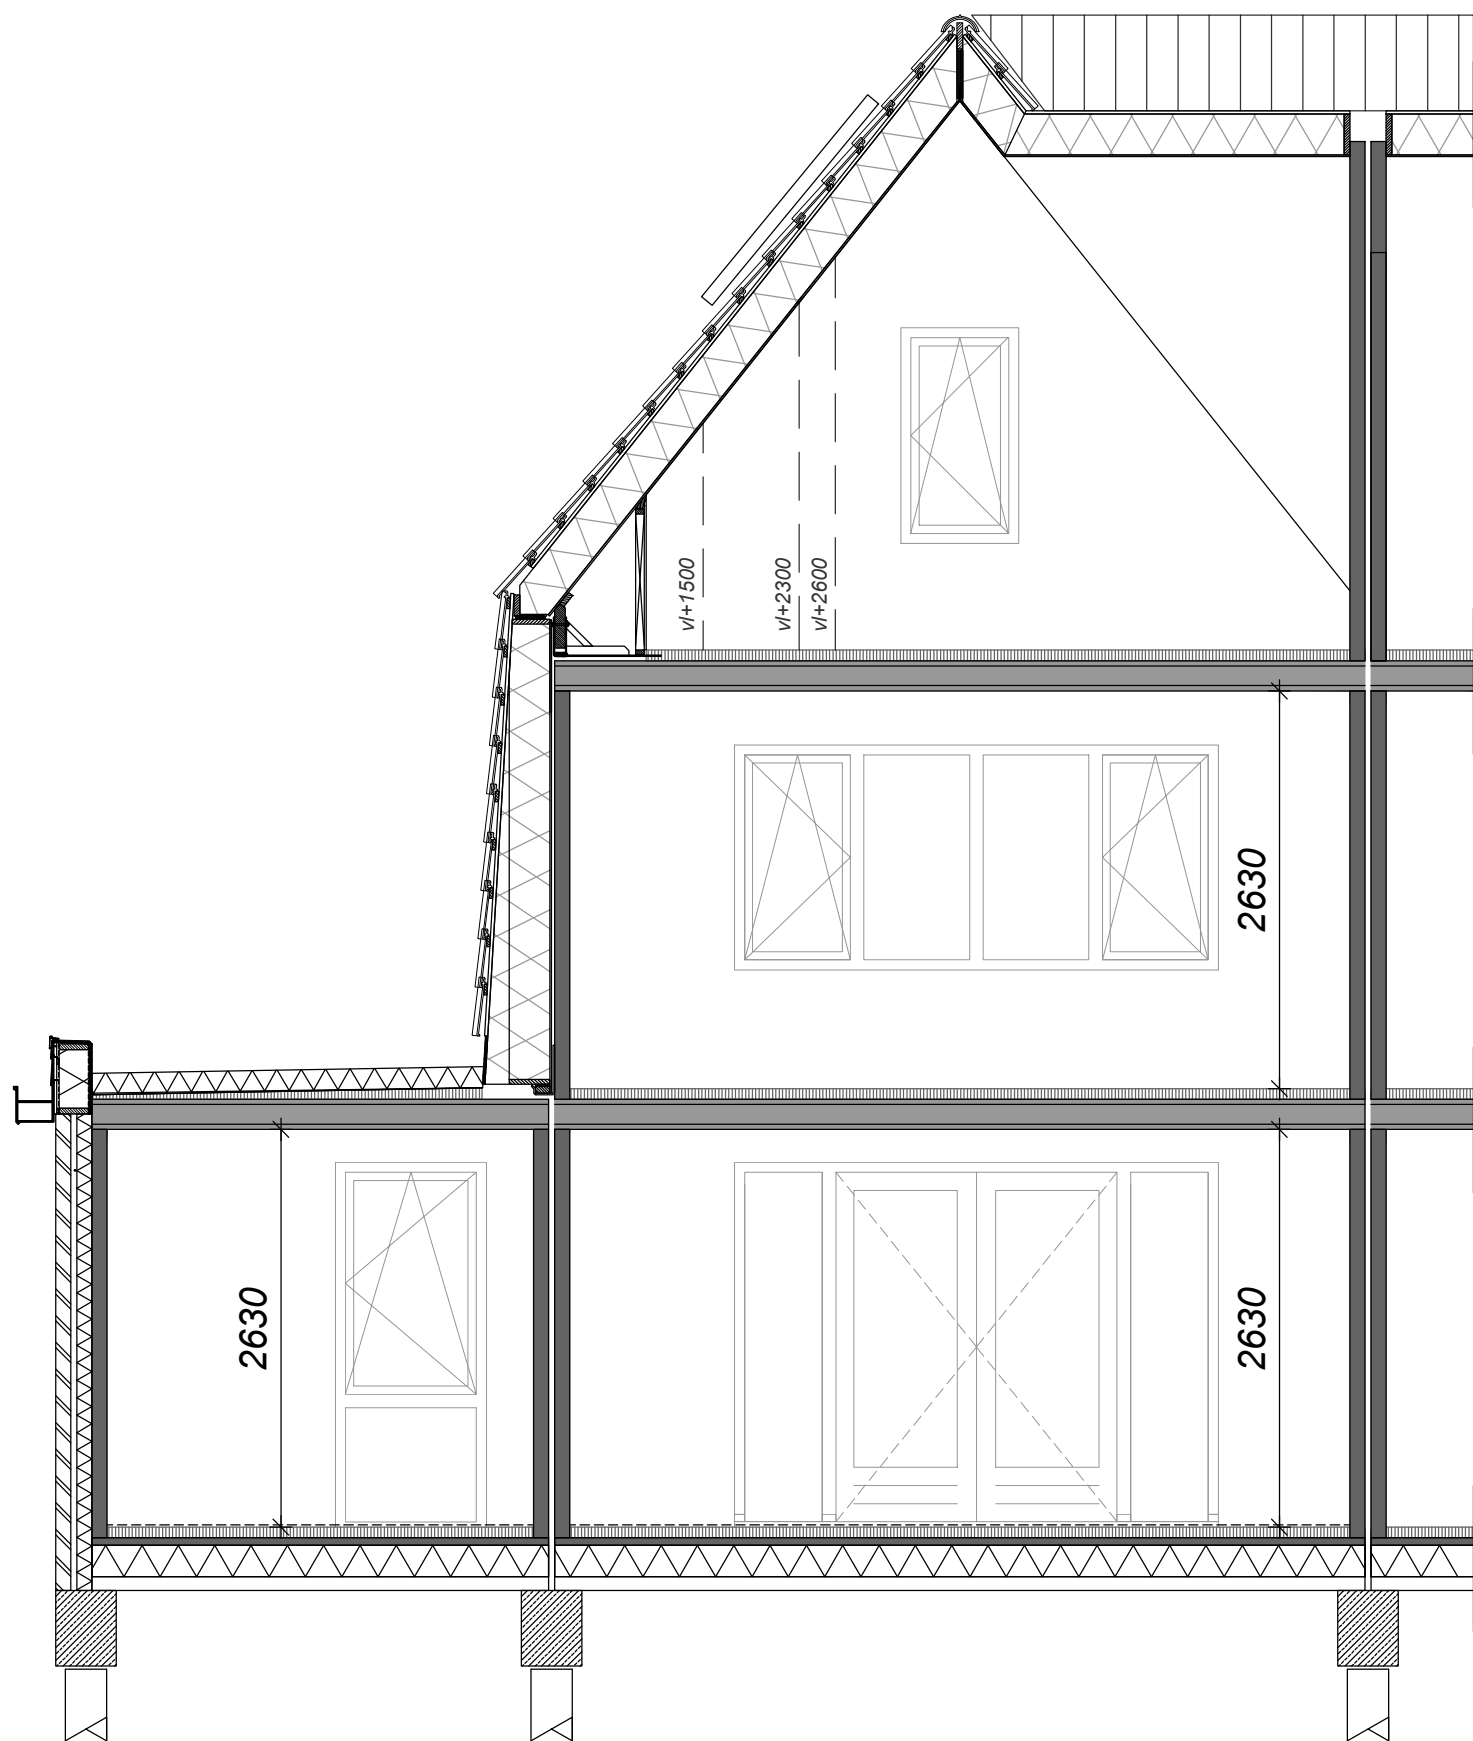

Doorsnede A-A

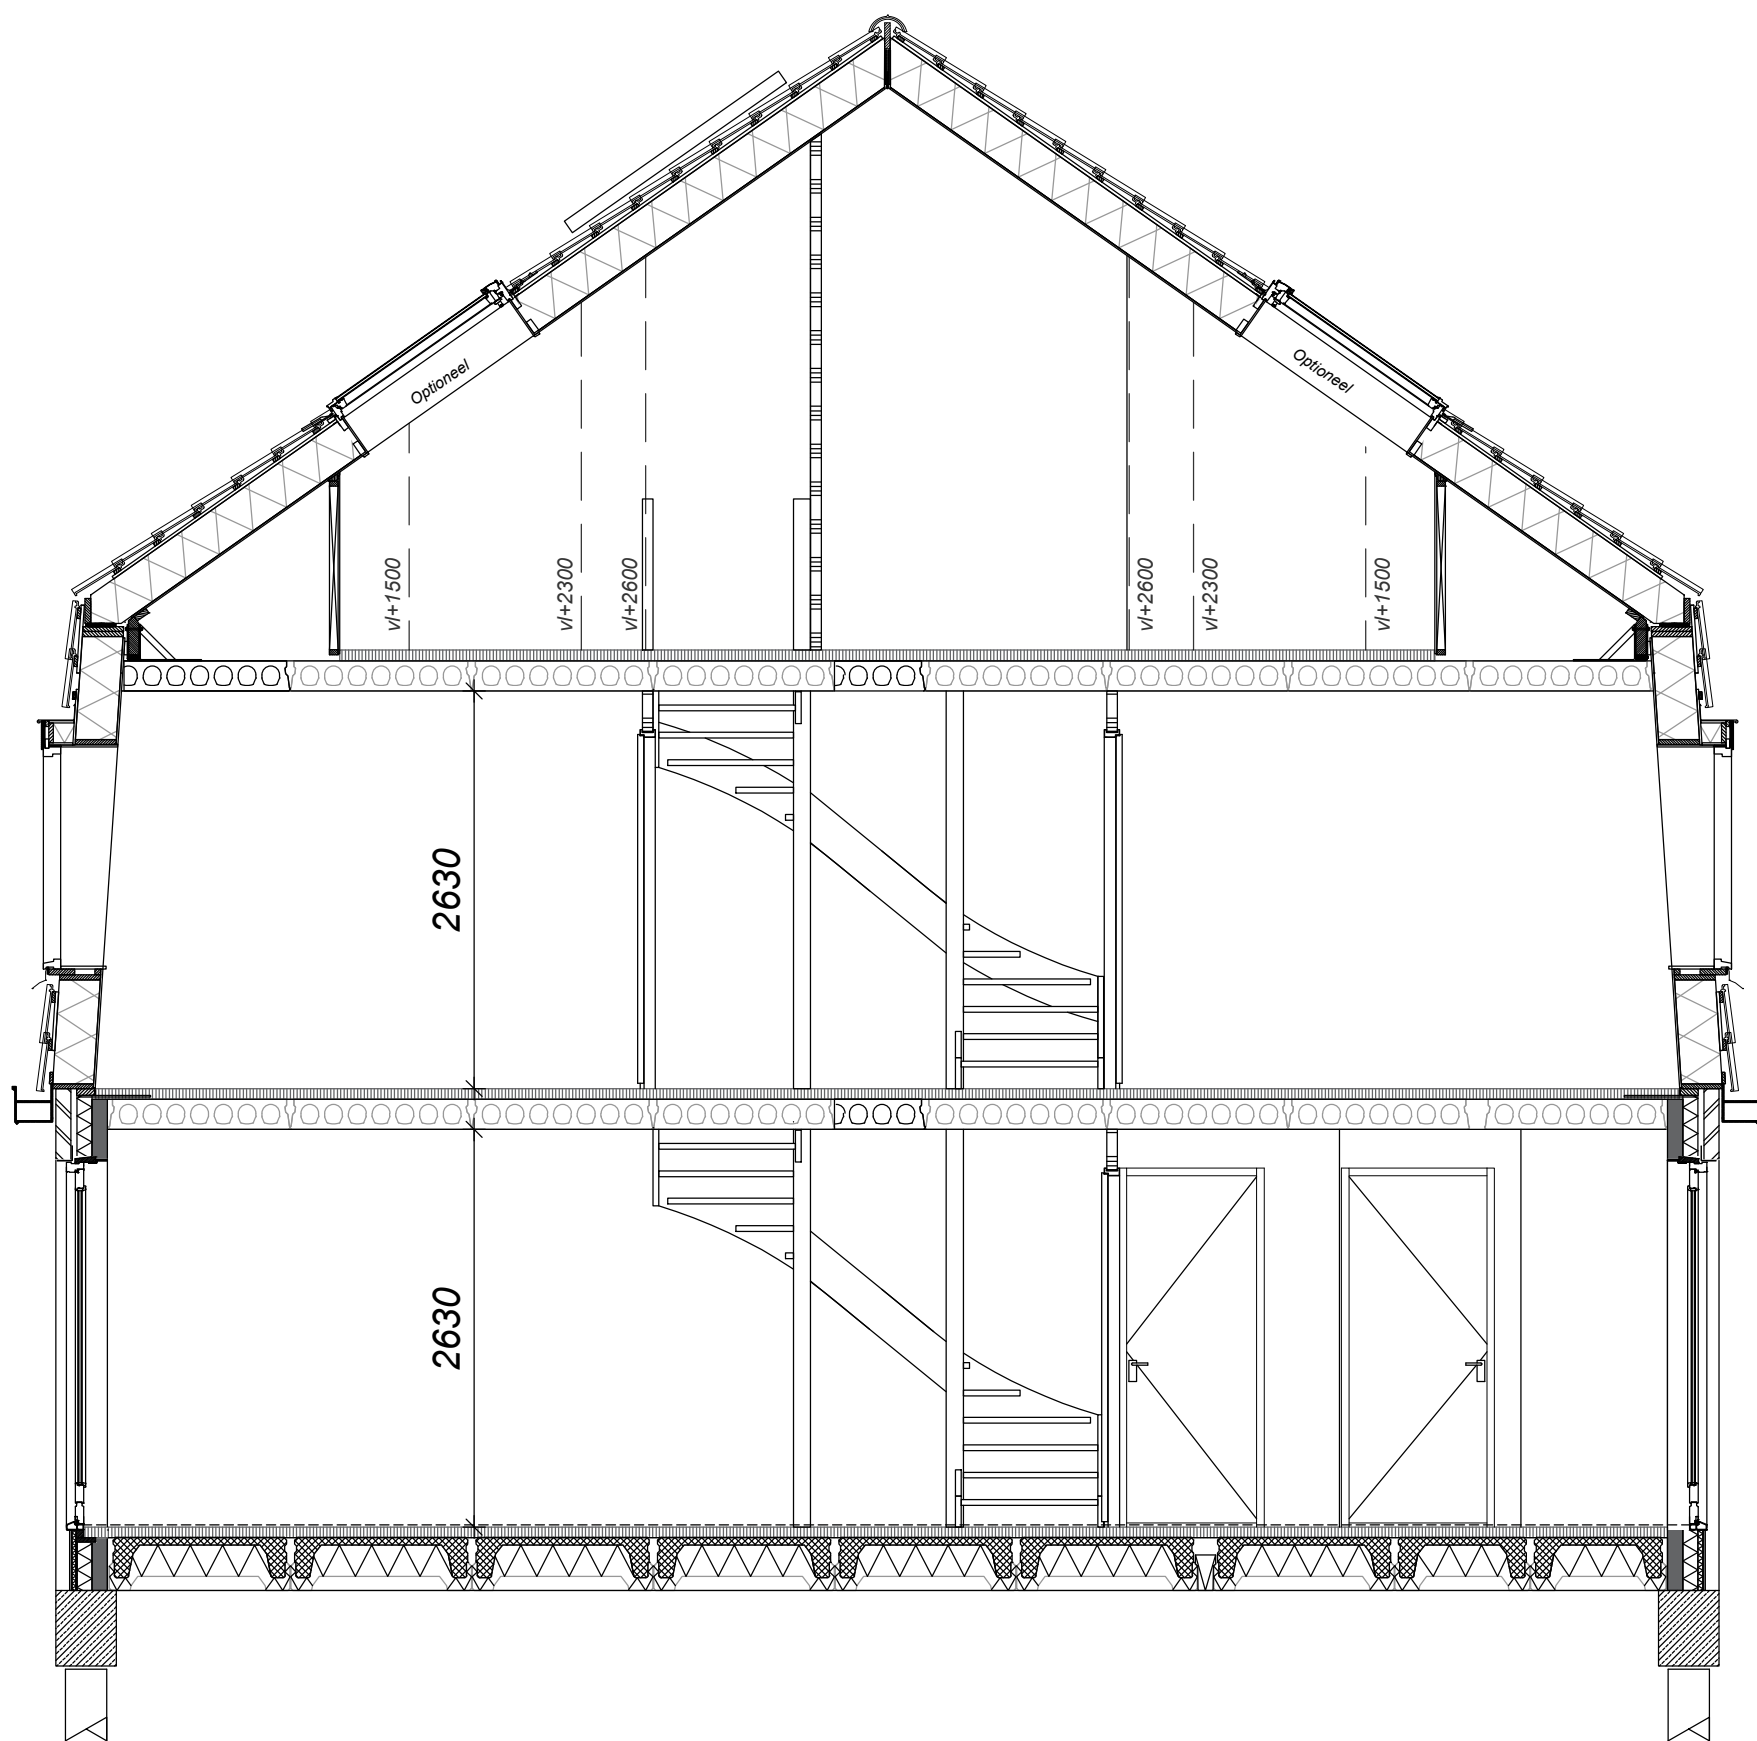

Doorsnede B-B

ARCHITECTENBUREAU IR. P. VAN DUYN



Ampèrestraat 11
1976 BE IJmuiden
0255 53 19 44
info@scholz.nl
www.scholz.nl

Project
Weeresteinstraat, Hillegom
Projectadres
Weeresteinstraat 186-188
Hillegom
Opdrachtgever
Middenduyn Project

Omschrijving
Doorsnede blok 3

Status
Verkoop

Schaal
1:50

Formaat
A2

Getekend
WeMo

HOOFDSTRAAT 133
2071 ED SANTPOORT
tel 023 5383474
web www.petervanduyyn.nl
email info@petervanduyyn.nl

Datum
16-01-2026

Wijzigingsdatum
Rev. A 19-02-2026

Projectnummer
00048

Tekeningnummer
Doorsnede-VK.30

Het auteursrecht wordt voorbehouden overeenkomstig de wet CAD tekeningen; geen handmatige wijzigingen toegestaan.
Niets uit deze tekening mag overgenomen worden zonder toestemming van onze opdrachtgever en/of ons bureau.