



Bloei

HILLEGOM

Project
00048 - Nieuwbouw Weeresteinstraat Hillegom

Projectadres
Weeresteinstraat, Hillegom

Omvat
Optie-tekeningen
Type D
Bwnr. 44 t/m 55

Datum
16 Januari '26



Bovenstaande afbeelding is een artist impression, hier kunnen geen rechten aan worden ontleend!

Renvooi


Algemeen

- * Alle maatvoering aangegeven in millimeters (mm)
- * Kleine wijzigingen voorbehouden
- * Wijzigingen n.a.v. engineering installatie en constructie voorbehouden, posities en formaat leidingschachten n.t.b.
- * Keukenopstelling, afzuigpunten en rookmelders indicatief weergegeven (plaats en afmeting)
- * Warmtepomp, WTW, verdelers en dakdoorvoeren indicatief weergegeven (plaats en afmeting)
- * PV-panelen volgens BENG-berekening, positie indicatief weergegeven.
- * Kleuren en materialen volgens "Kleur- Materiaalstaat"
- * Aan deze tekeningen kunnen geen rechten worden ontleend





Bouwkundig

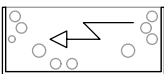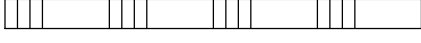	Beton		Meterkast		Ruimtenummer
	Metselwerk		Woning entree		HWA
	Isolatie				Hemelwater afvoer indicatief kan verschillen per bouwnummer
	Lichte scheidingswand				

Electrotechnische installaties

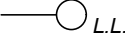
	Enkele wandcontactdoos		Dubbele wandcontactdoos		Meerfase aansluiting
	Loze leiding		Schakelaar		RM Rookmelder
	Kamer thermostaat		Dubbele schakelaar		Beldrukker
	UTP/Coax aansluiting		Wisselschakelaar		Schel
	Lichtpunt				
	Wandlichtpunt				

Overige installaties

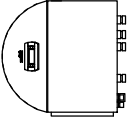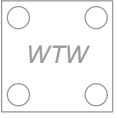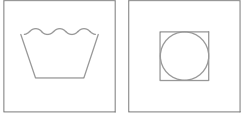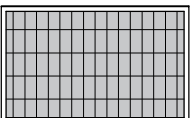	Warmtepomp		WTW Ventilatie-unit		Opstelplaats wasmachine / droger		Pv- paneel
	Vloerverwarmings verdeler		VA VT Ventilatiepunten indicatief		Ruimte voorzien van Vloerverwarming		Opstelplaats kookplaat



Type D / D-k
Het creeëren van een trapkast.

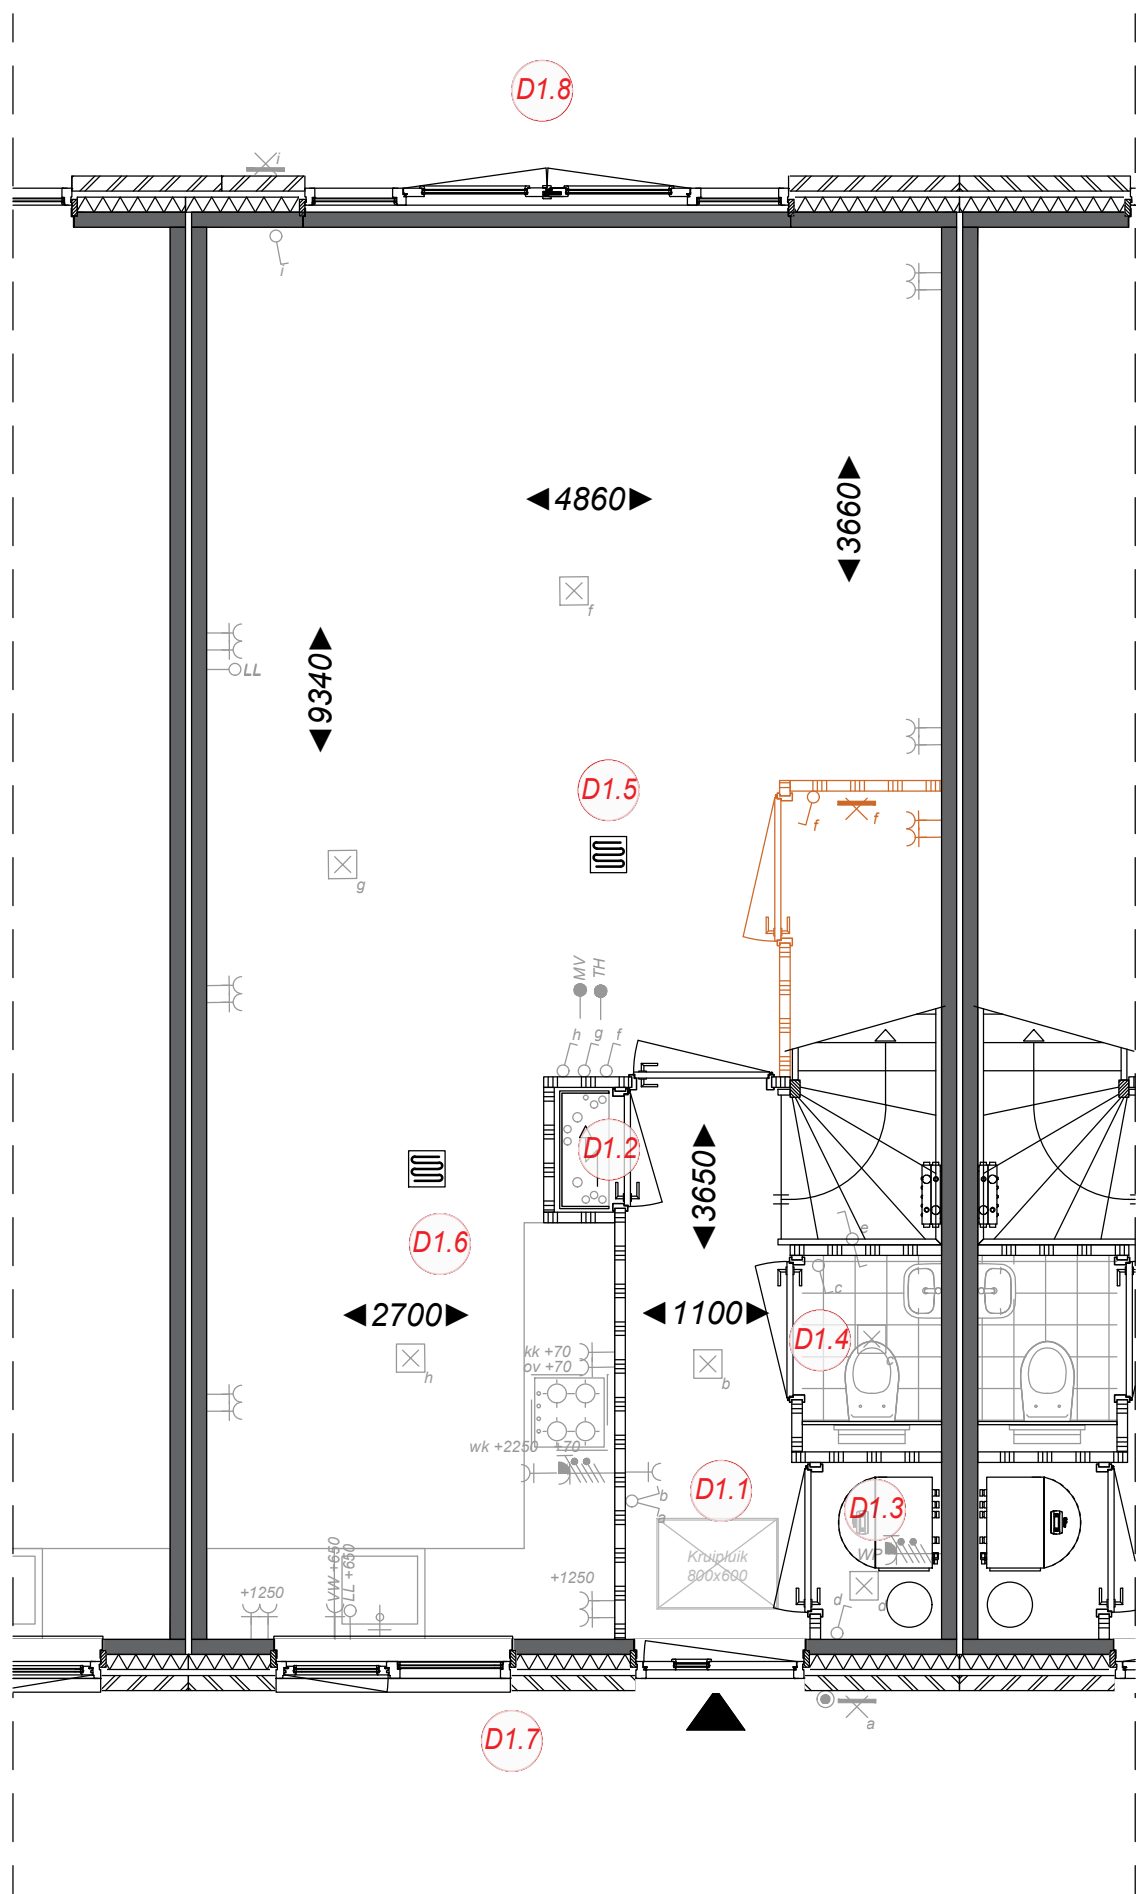

Ruimtebenaming

- C 1.1 Hal
- C 1.2 Meterkast
- C 1.3 Techniek
- C 1.4 Toilet
- C 1.5 Woonkamer
- C 1.6 Keuken
- C 1.7 Werkkamer
- C 1.8 Voortuin
- C 1.9 Achtertuin
- C 1.10 Berging

Let op draairichting vlgs meer-minderwerk tekeningen.
Draai- en schuifrichtingen indicatief aangegeven.



Bloei
HILLEGOM


Ampèrestraat 11
1976 BE IJmuiden
0255 53 19 44
info@scholz.nl
www.scholz.nl

Project
Weeresteinstraat, Hillegom
Projectadres
Weeresteinstraat 186-188
Hillegom
Opdrachtgever
Middenduin Project


Omschrijving
Optie Trapkast
Type D / D-k
Status
Verkoop
Schaal
1:50
Formaat
A3
Getekend
WeMo

Datum
16-01-2026
Wijzigingsdatum
Rev. A ...
Projectnummer
00048
Tekeningnummer
MW-D.001

Type D / D-K
De achtergevel uitvoeren met schuifpui
i.p.v. openslaande deuren

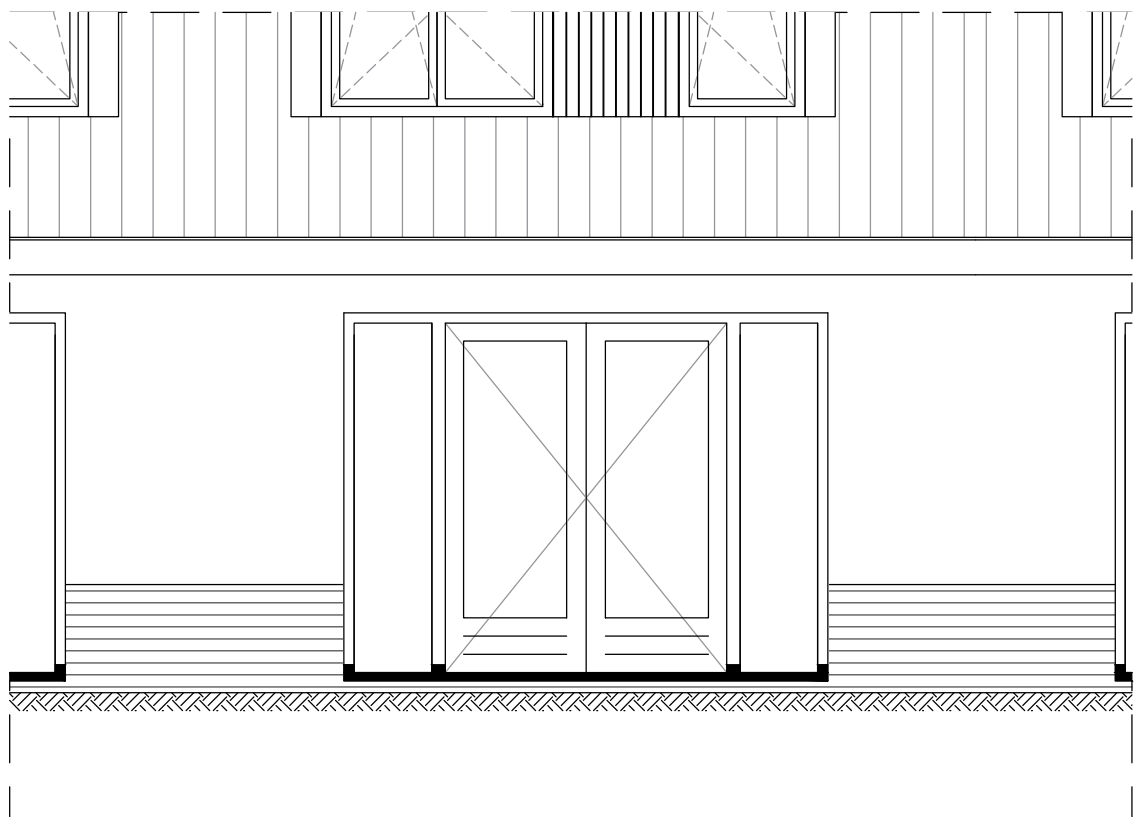

Standaard

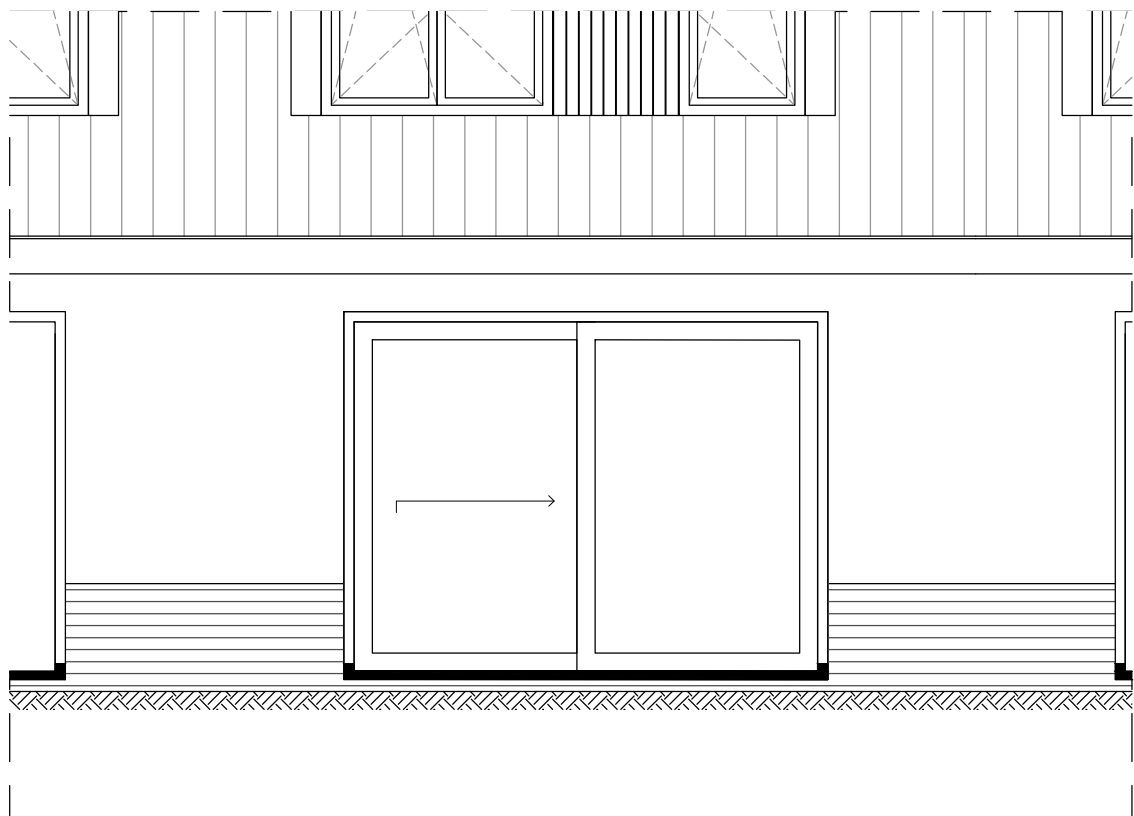

Incl. optie H100.200

*Let op draairichting vlgs meer-minderwerk tekeningen.
Draai- en schuifrichtingen indicatief aangegeven.*



Ampèrestraat 11
1976 BE IJmuiden

0255 53 19 44

info@scholz.nl
www.scholz.nl

Project
Weeresteinstraat, Hillegom

Projectadres
Weeresteinstraat 186-188
Hillegom

Opdrachtgever
Middenduin Project

Omschrijving
Optie schuifdeur
Type D / D-k

Status
Verkoop

Schaal
1:50

Formaat
A3


Getekend
WeMo

Datum
16-01-2026

Wijzigingsdatum
Rev. A ...

Projectnummer
00048

Tekeningnummer
MW-D.002

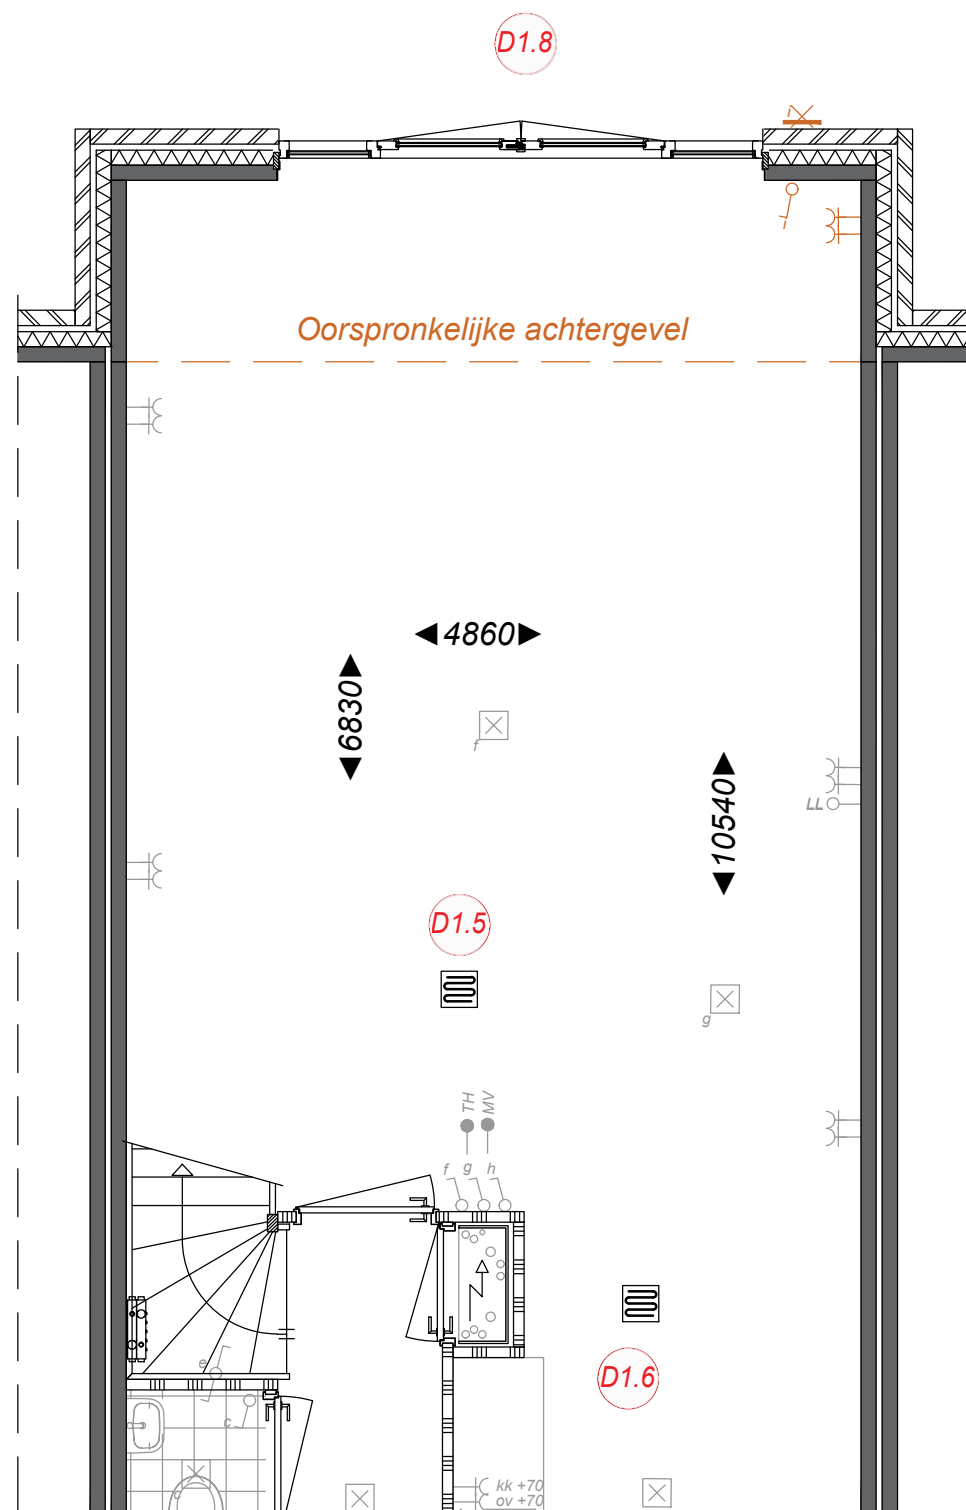

Type D
Optie uitbouw 1,2 meter



Ampèrestraat 11
1976 BE IJmuiden

0255 53 19 44

info@scholz.nl
www.scholz.nl

Project
Weeresteinstraat, Hillegom

Projectadres
Weeresteinstraat 186-188
Hillegom

Opdrachtgever
Middenduyn Project

Omschrijving
Optie uitbouw 1,2m
Type D

Status
Verkoop

Schaal
1:50

Formaat
A3


Getekend
WeMo

Datum
16-01-2026

Wijzigingsdatum
Rev. A ...

Projectnummer
00048

Tekeningnummer
MW-D.003

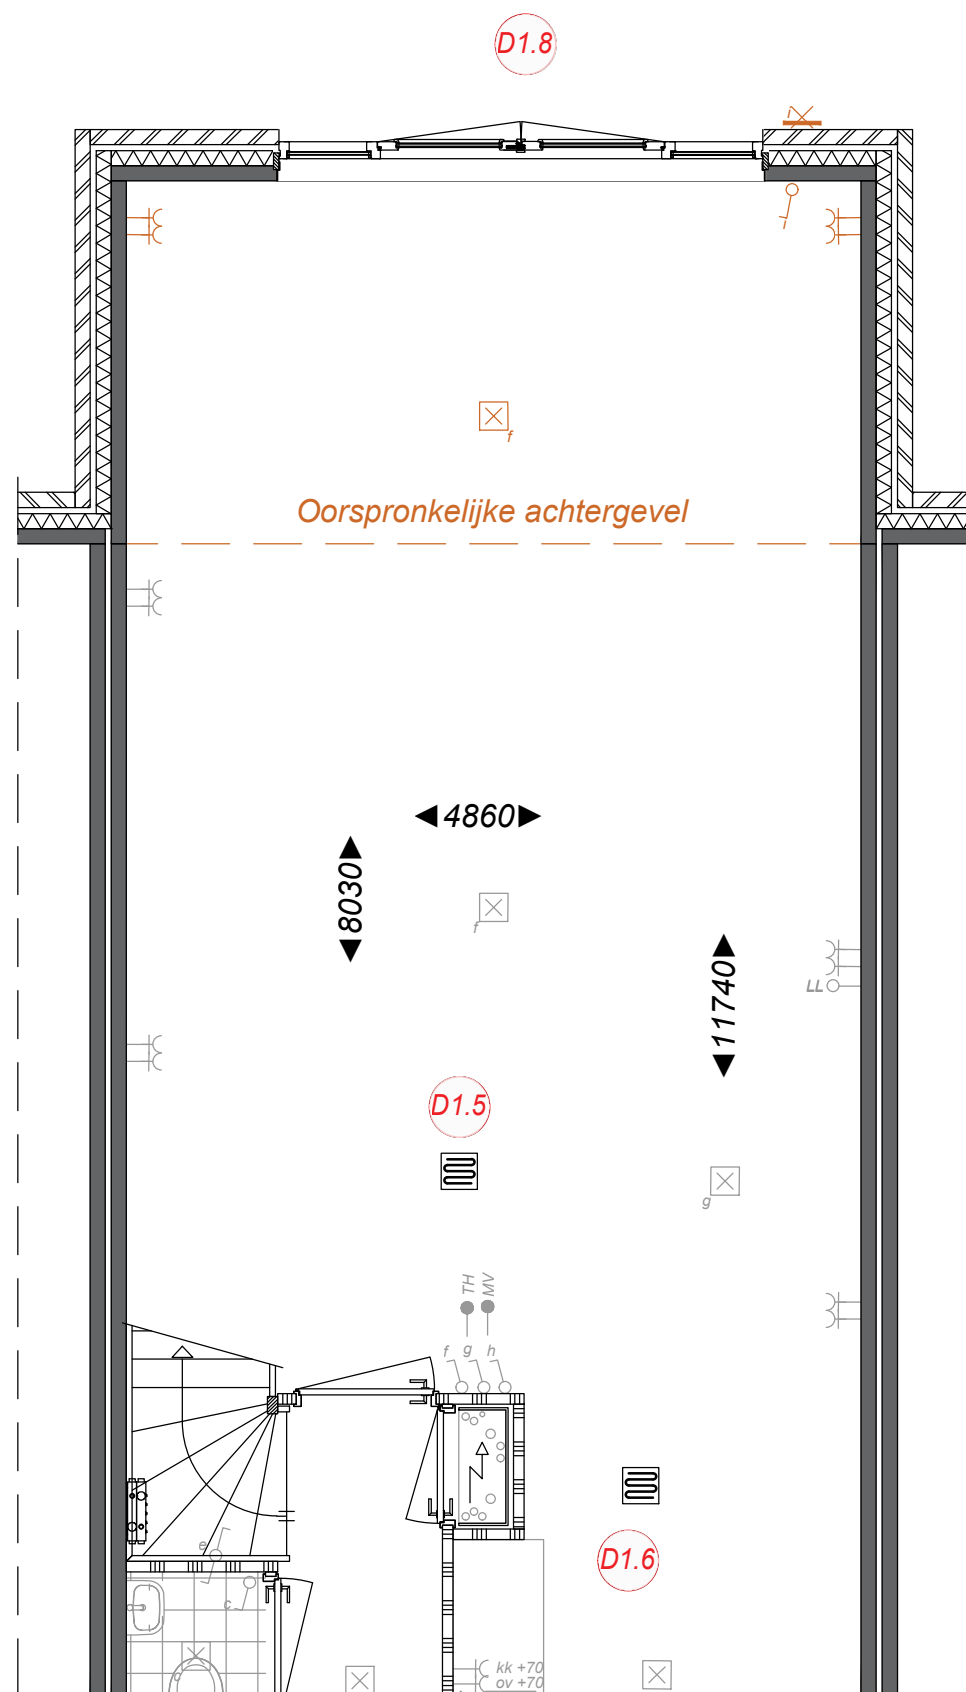

Type D
Optie uitbouw 2,4 meter



Ampèrestraat 11
1976 BE IJmuiden

0255 53 19 44

info@scholz.nl
www.scholz.nl

Project
Weeresteinstraat, Hillegom

Projectadres
Weeresteinstraat 186-188
Hillegom

Opdrachtgever
Middenduin Project

Omschrijving
Optie uitbouw 2,4m
Type D

Status
Verkoop

Schaal
1:50

Formaat
A3


Getekend
WeMo

Datum
16-01-2026


Wijzigingsdatum
Rev. A ...

Projectnummer
00048

Tekeningnummer
MW-D.004

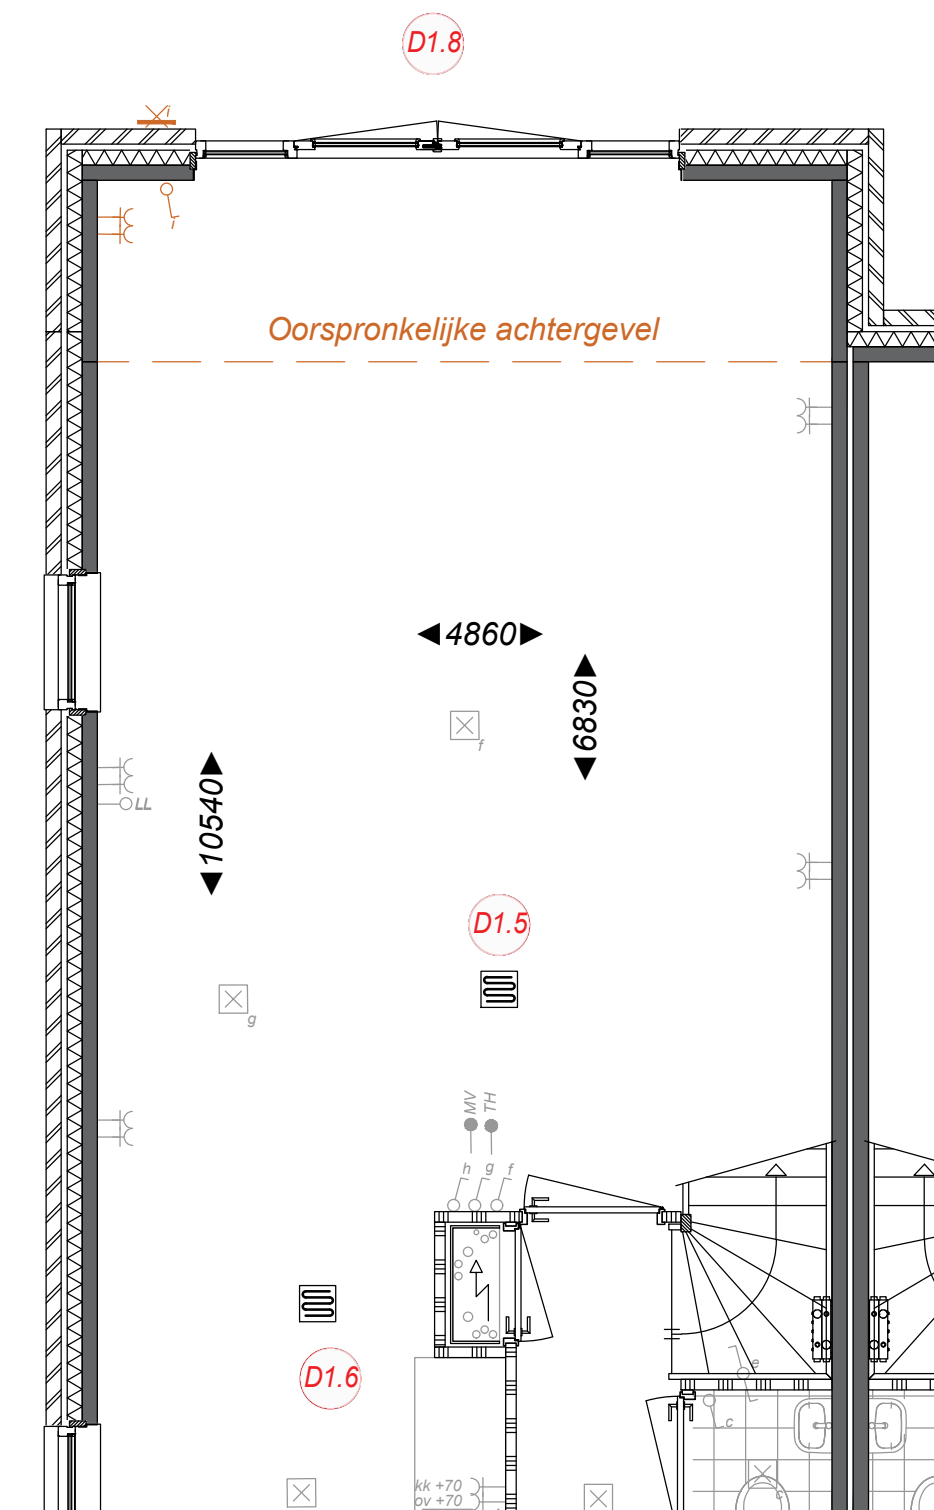

Type D-k
Optie uitbouw 1,2 meter

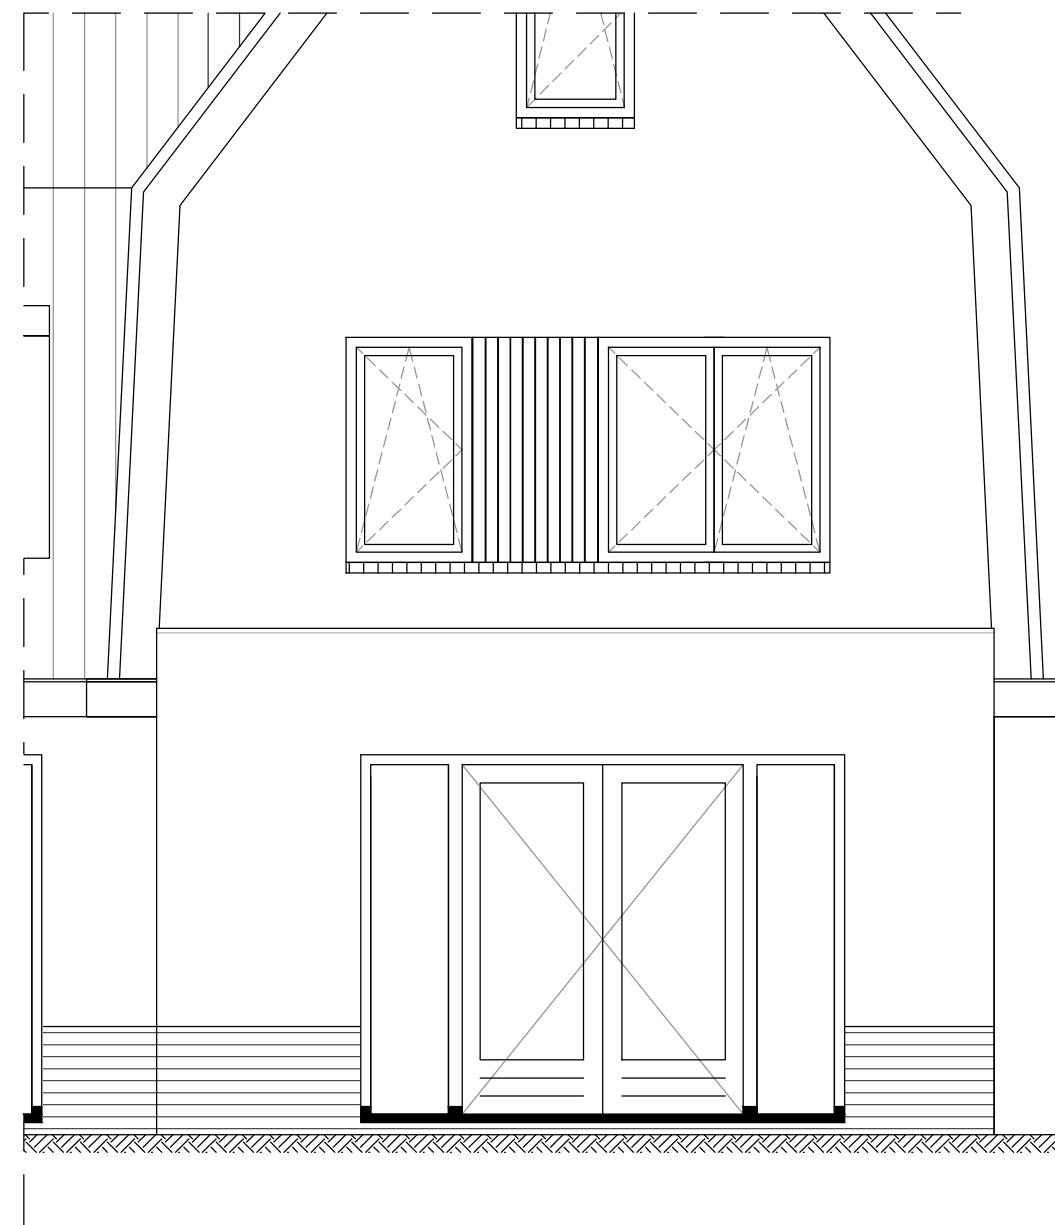

Ampèrestraat 11
1976 BE IJmuiden

0255 53 19 44

info@scholz.nl
www.scholz.nl

Project
Weeresteinstraat, Hillegom

Projectadres
Weeresteinstraat 186-188
Hillegom

Opdrachtgever
Middenduin Project

Omschrijving
Optie uitbouw 1,2m
Type D-k

Status
Verkoop

Schaal
1:50

Formaat
A3

Getekend
WeMo

Datum
16-01-2026

Wijzigingsdatum
Rev. A ...


Projectnummer
00048

Tekeningnummer
MW-D.005




info@scholz.nl
www.scholz.nl

Tekeningnummer
MW-D.006

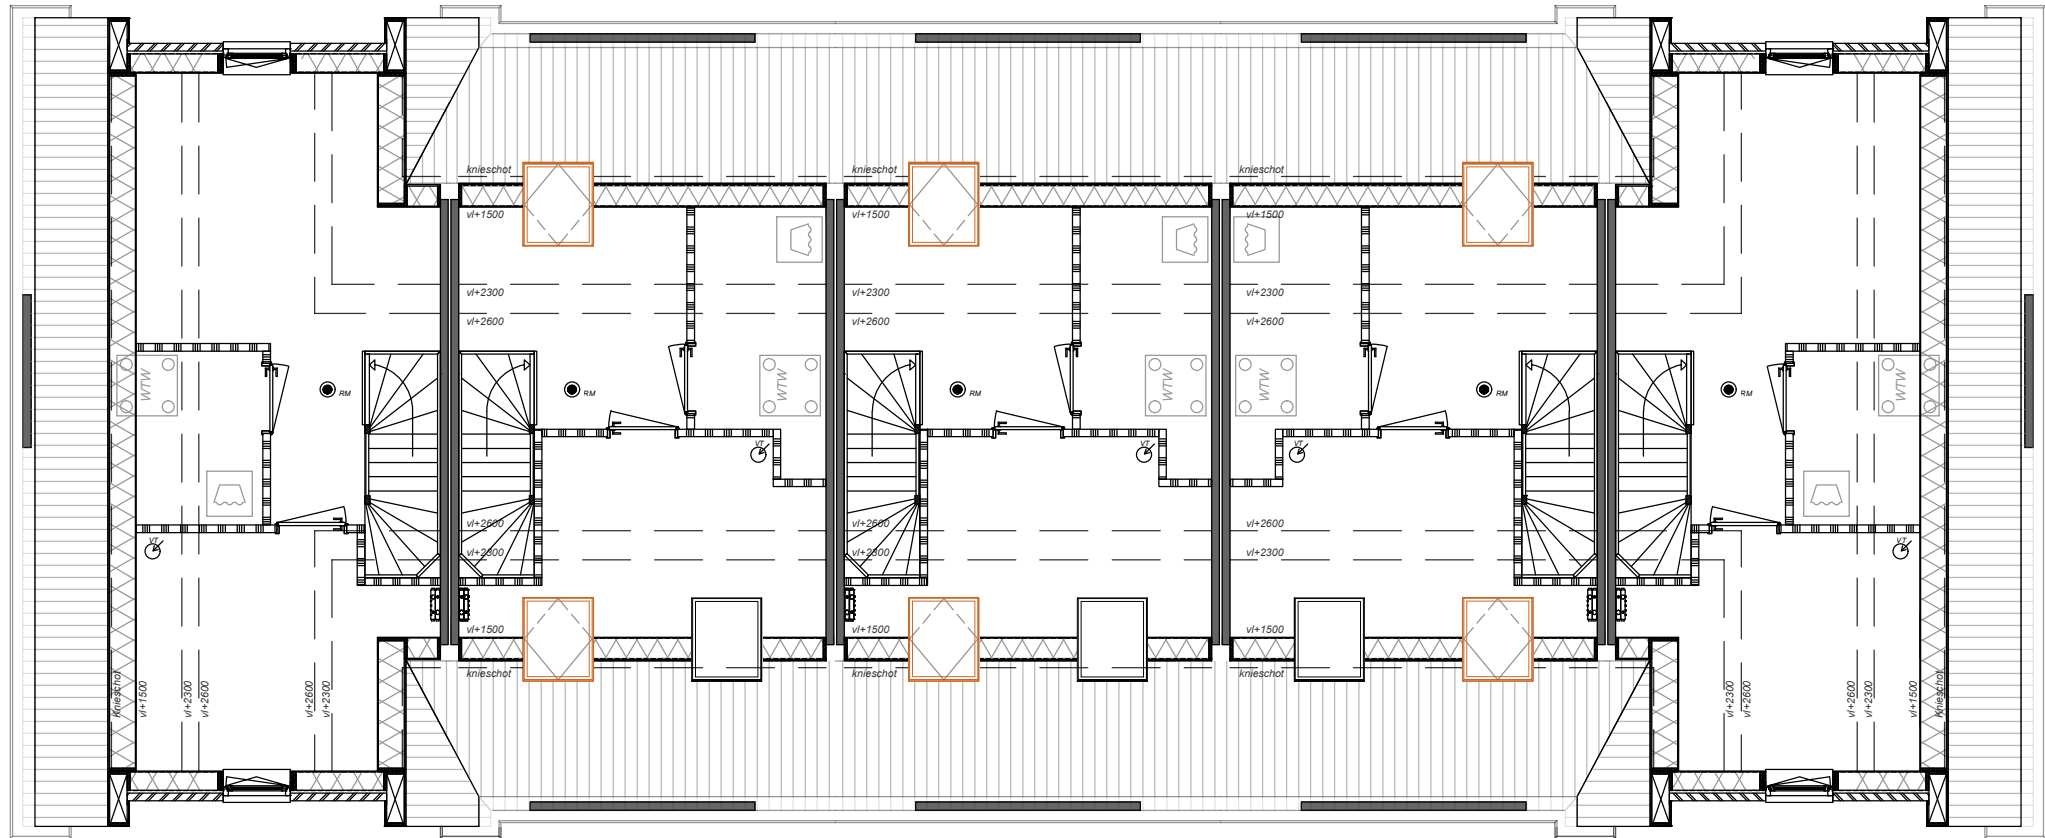

Bwnr. 48 Bwnr. 47 Bwnr. 46 Bwnr. 45 Bwnr. 44

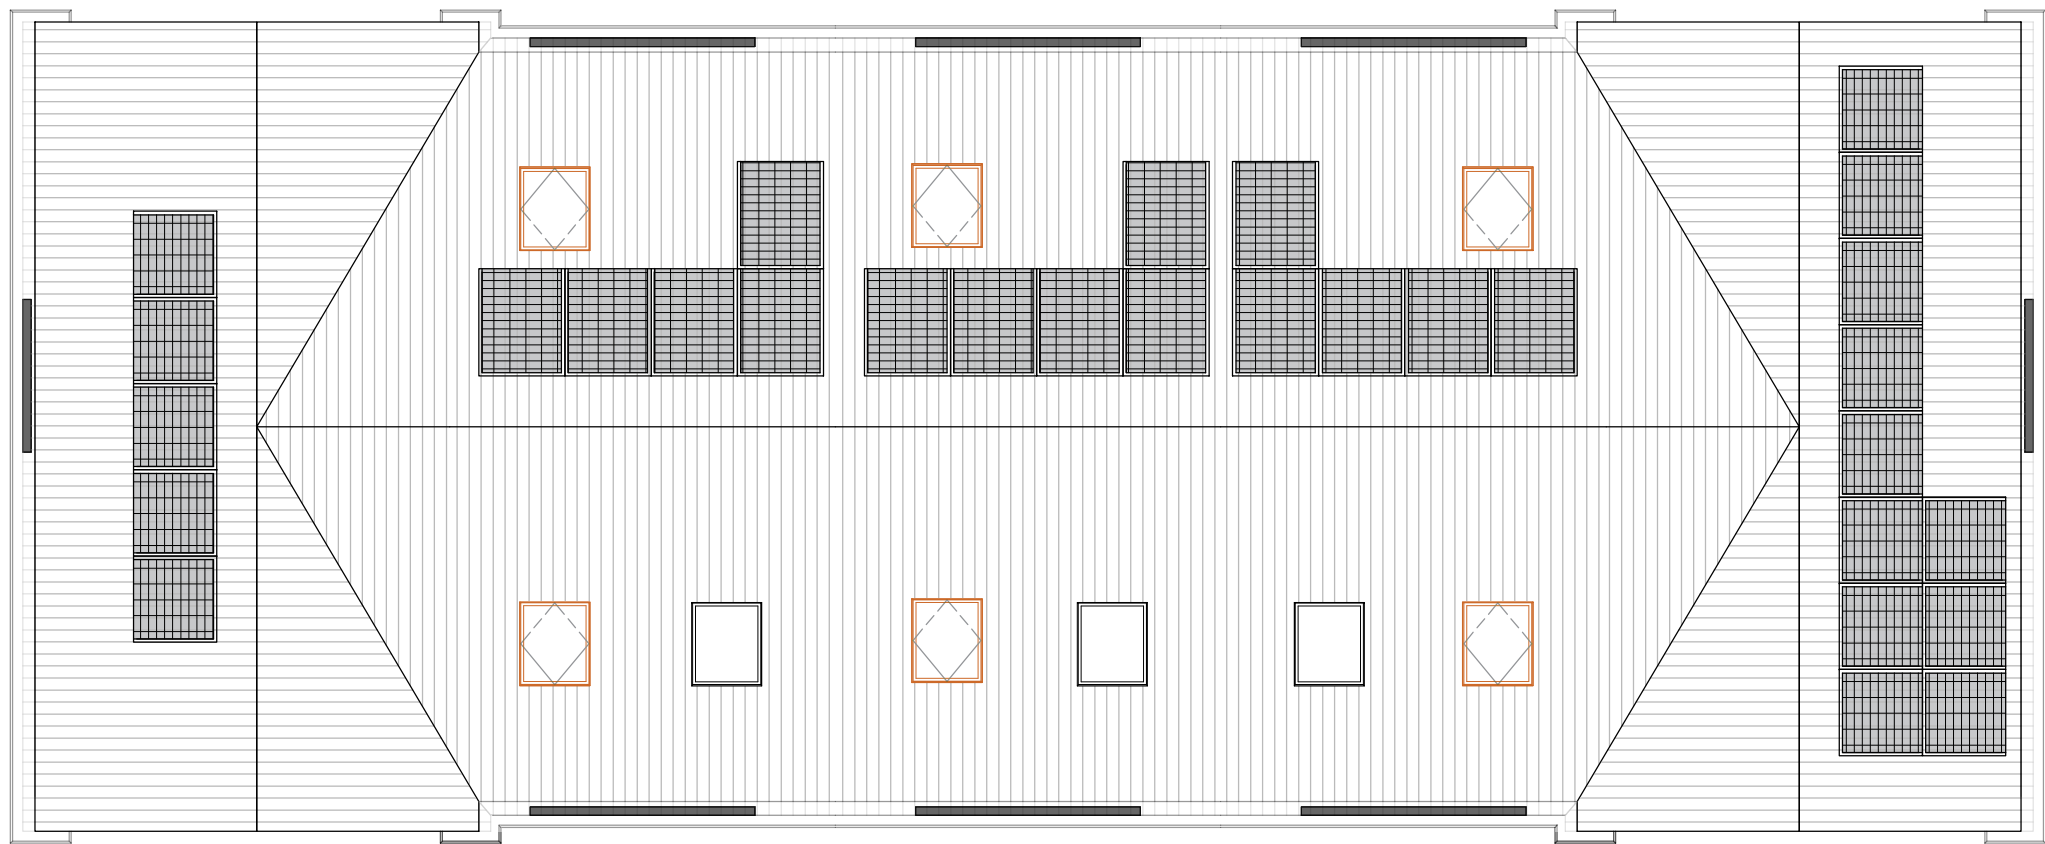

Type D Blok 4
Optie Dakramen
Velux PK08 (940 x 1400)


Bloei
HILLEGOM
Ampèrestraat 11
1976 BE IJmuiden
0255 53 19 44
info@scholz.nl
www.scholz.nl

Project
Weeresteinstraat, Hillegom
Projectadres
Weeresteinstraat 186-188
Hillegom
Opdrachtgever
Middenduin Project

Omschrijving
Optie Dakramen
Type D / D-k
Status
Verkoop
Schaal
1:100
Formaat
A2
Getekend
WeMo

Datum
16-01-2026
Wijzigingsdatum
Rev. A ...
Projectnummer
00048
Tekeningnummer
MW-D.007



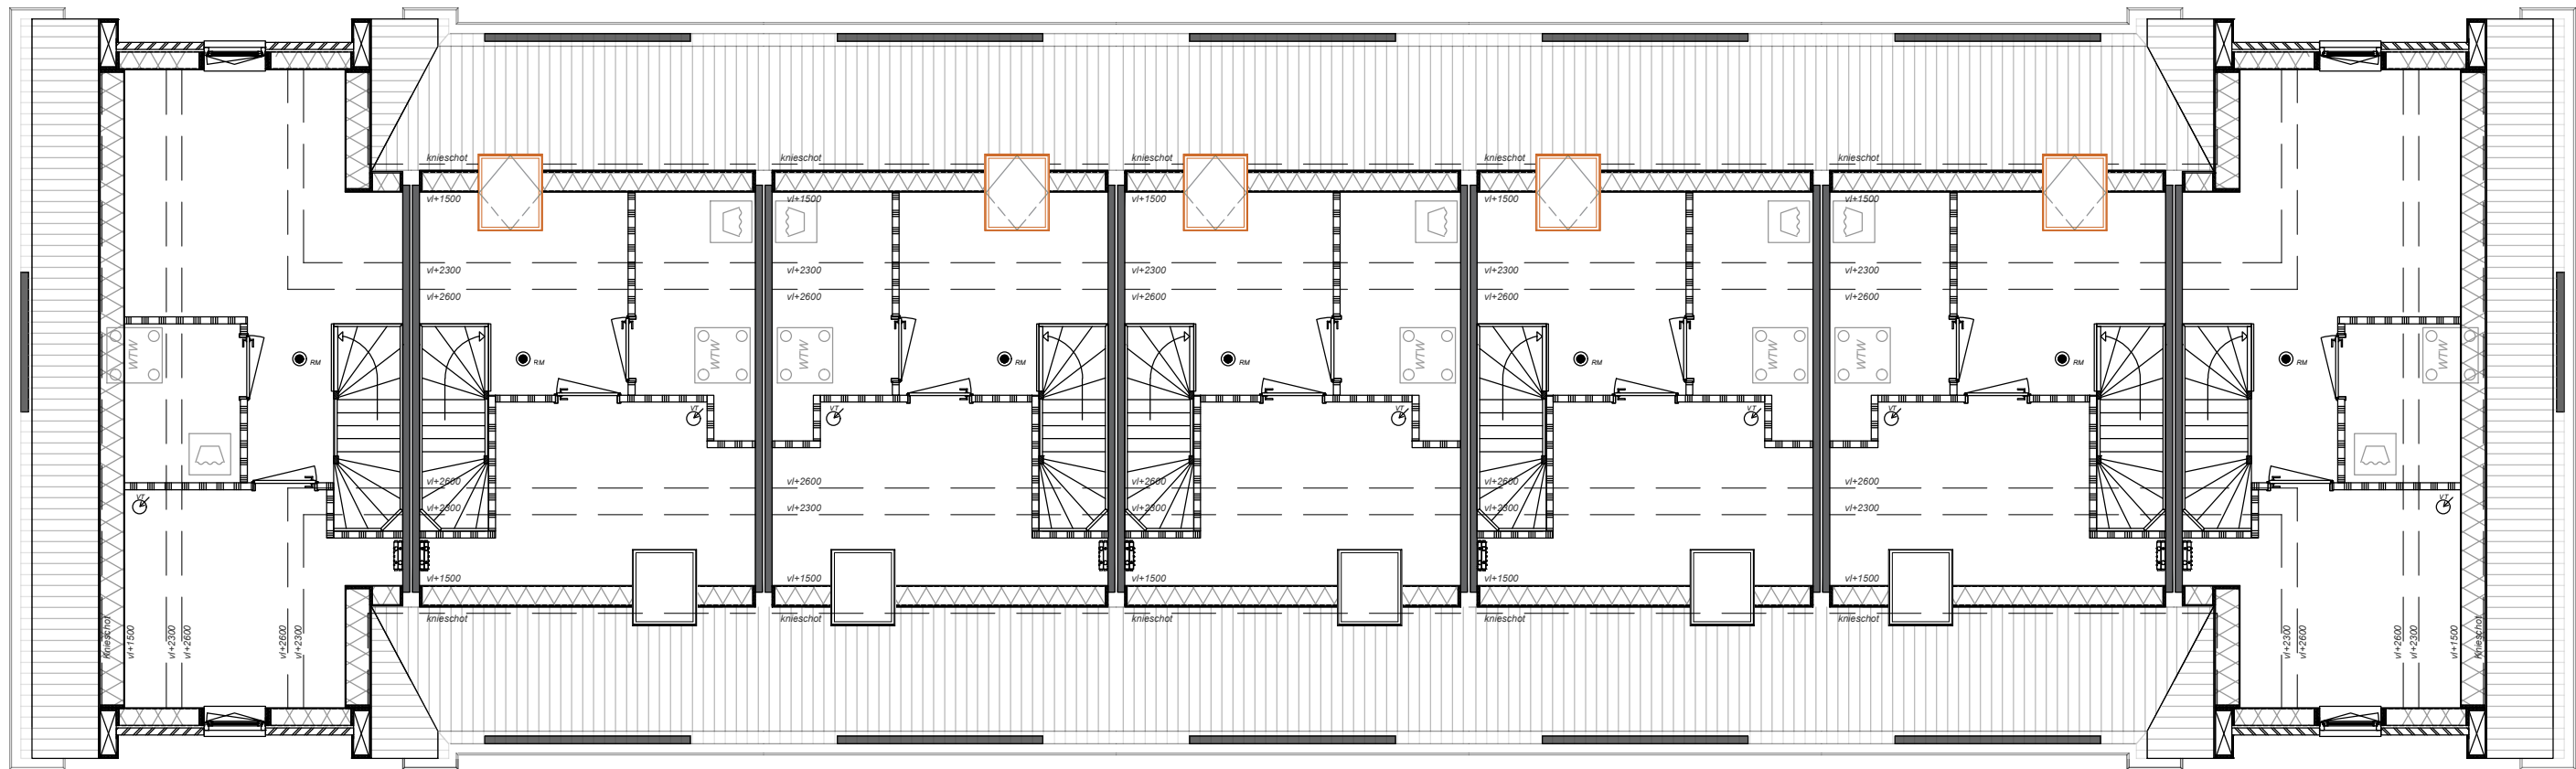

Bwnr. 55

Bwnr. 54


Bwnr. 53

Bwnr. 52

Bwnr. 51

Bwnr. 50

Bwnr. 49

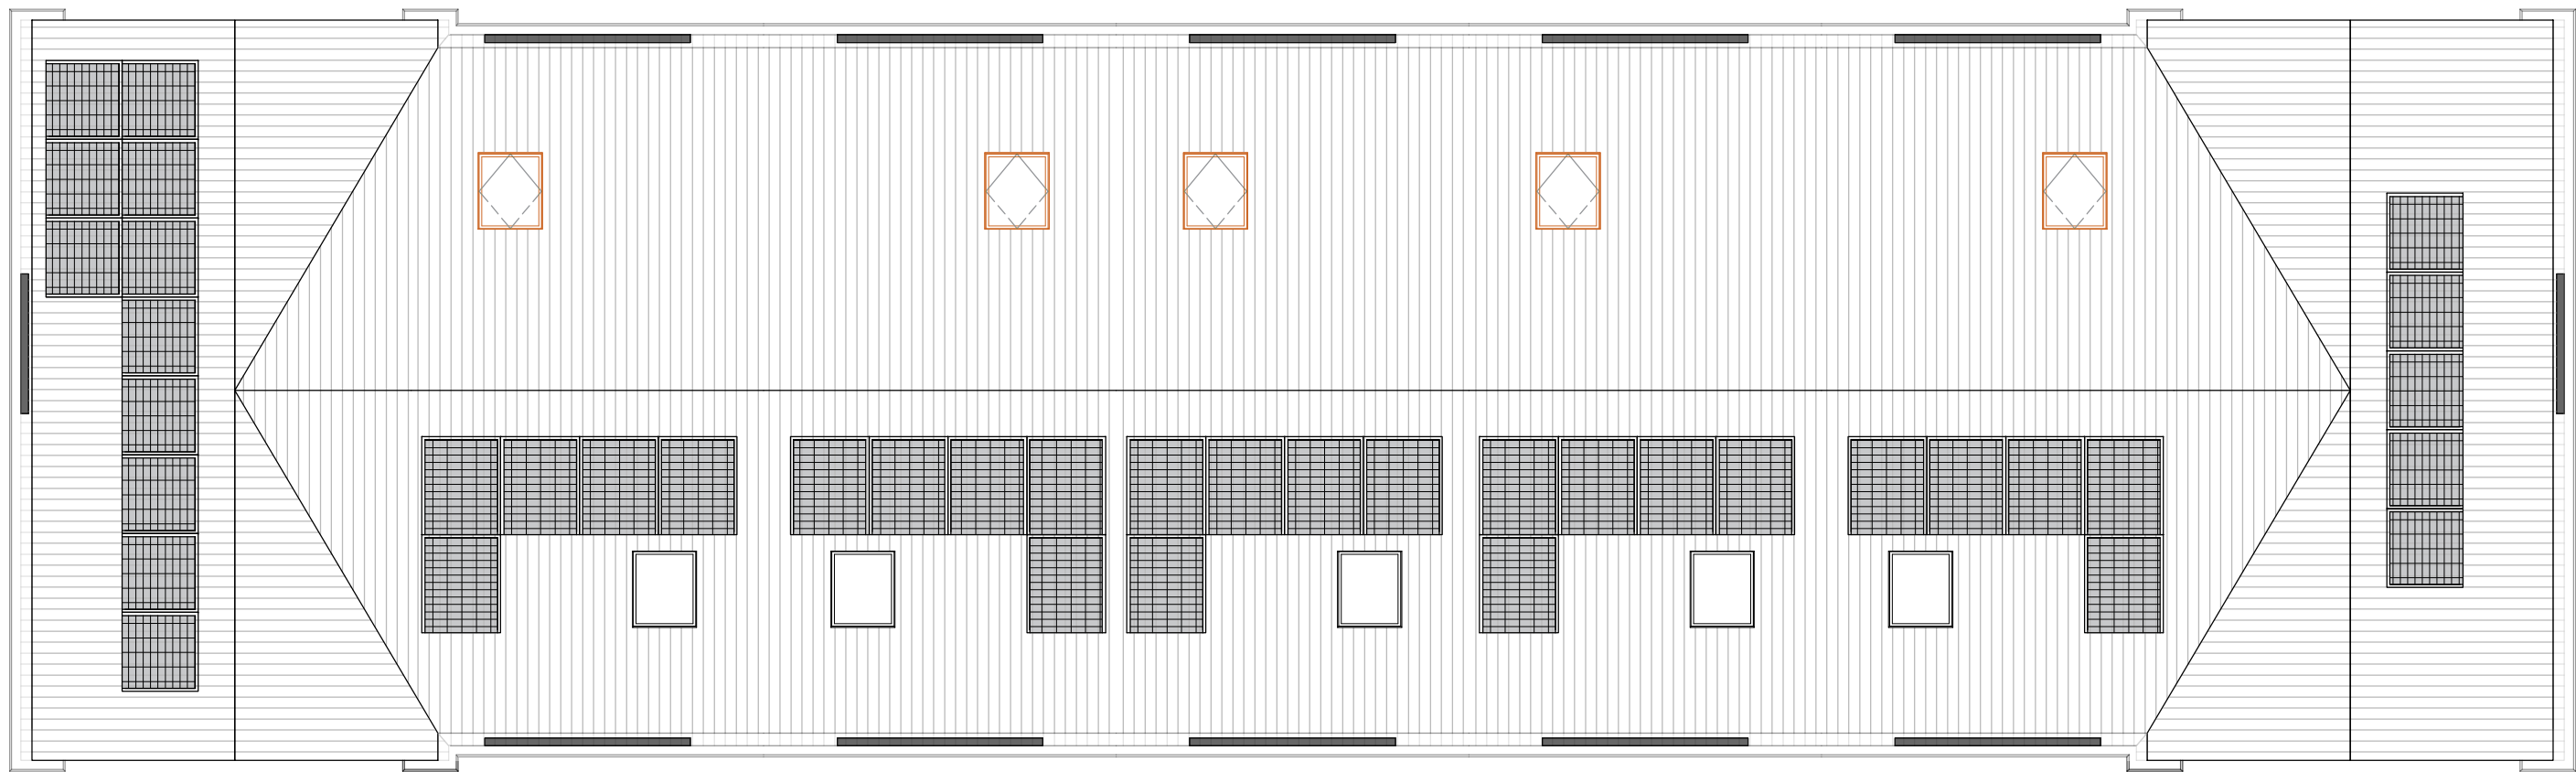

Type D Blok 5
Optie Dakramen
Velux PK08 (940 x 1400)



Ampèrestraat 11
1976 BE IJmuiden
0255 53 19 44
info@scholz.nl
www.scholz.nl

Project
Weeresteinstraat, Hillegom
Projectadres
Weeresteinstraat 186-188
Hillegom
Opdrachtgever
Middenduin Project

Omschrijving
Optie Dakramen
Type D / D-k
Status
Verkoop
Schaal
1:100
Formaat
A2
Getekend
WeMo

Datum
16-01-2026
Wijzigingsdatum
Rev. A ...
Projectnummer
00048
Tekeningnummer
MW-D.008

