


Weeresteinstraat

Weeresteinstraat

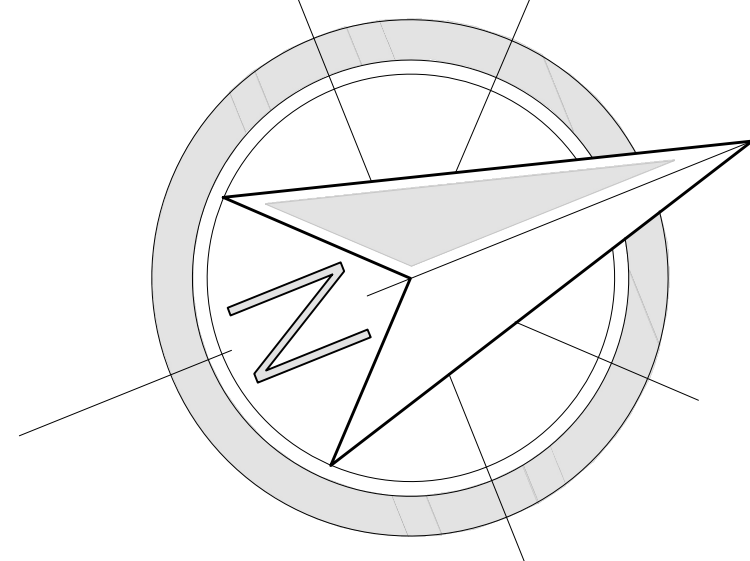

Patrimoniumstraat

Voorstopperstraat

Voorstopperstraat

Spelverderstraat

Renvooi

- K — Erfgrenzen
- Hoge haag circa 1800mm
- Lage haag circa 600mm
- Borstwering met hoge haag
- Tuinmuur halfsteens
- 30x30 tegels
- Grastegel
- Water
- Straatwerk

Woning entree

Lichtmast (indicatief)



Opdrachtgever: SCHOLZ GROEP	Getekend: WeMo
Project: Lommerse Uitendaal Hillegom	Datum: 16-01-2026
Omschrijving: Situatiekening verkoop	Formaat: A1
Bouwnummer en type aanduiding	Schaal: 1:200
Projectnr.: 00048	Projectnr.: 00048
Tekeningnr.: VK-00	Tekeningnr.: VK-00
Status: Verkoop	Status: Verkoop